



2016-07-27, Z.15364 Verkeersmaatregelen Kruisweg

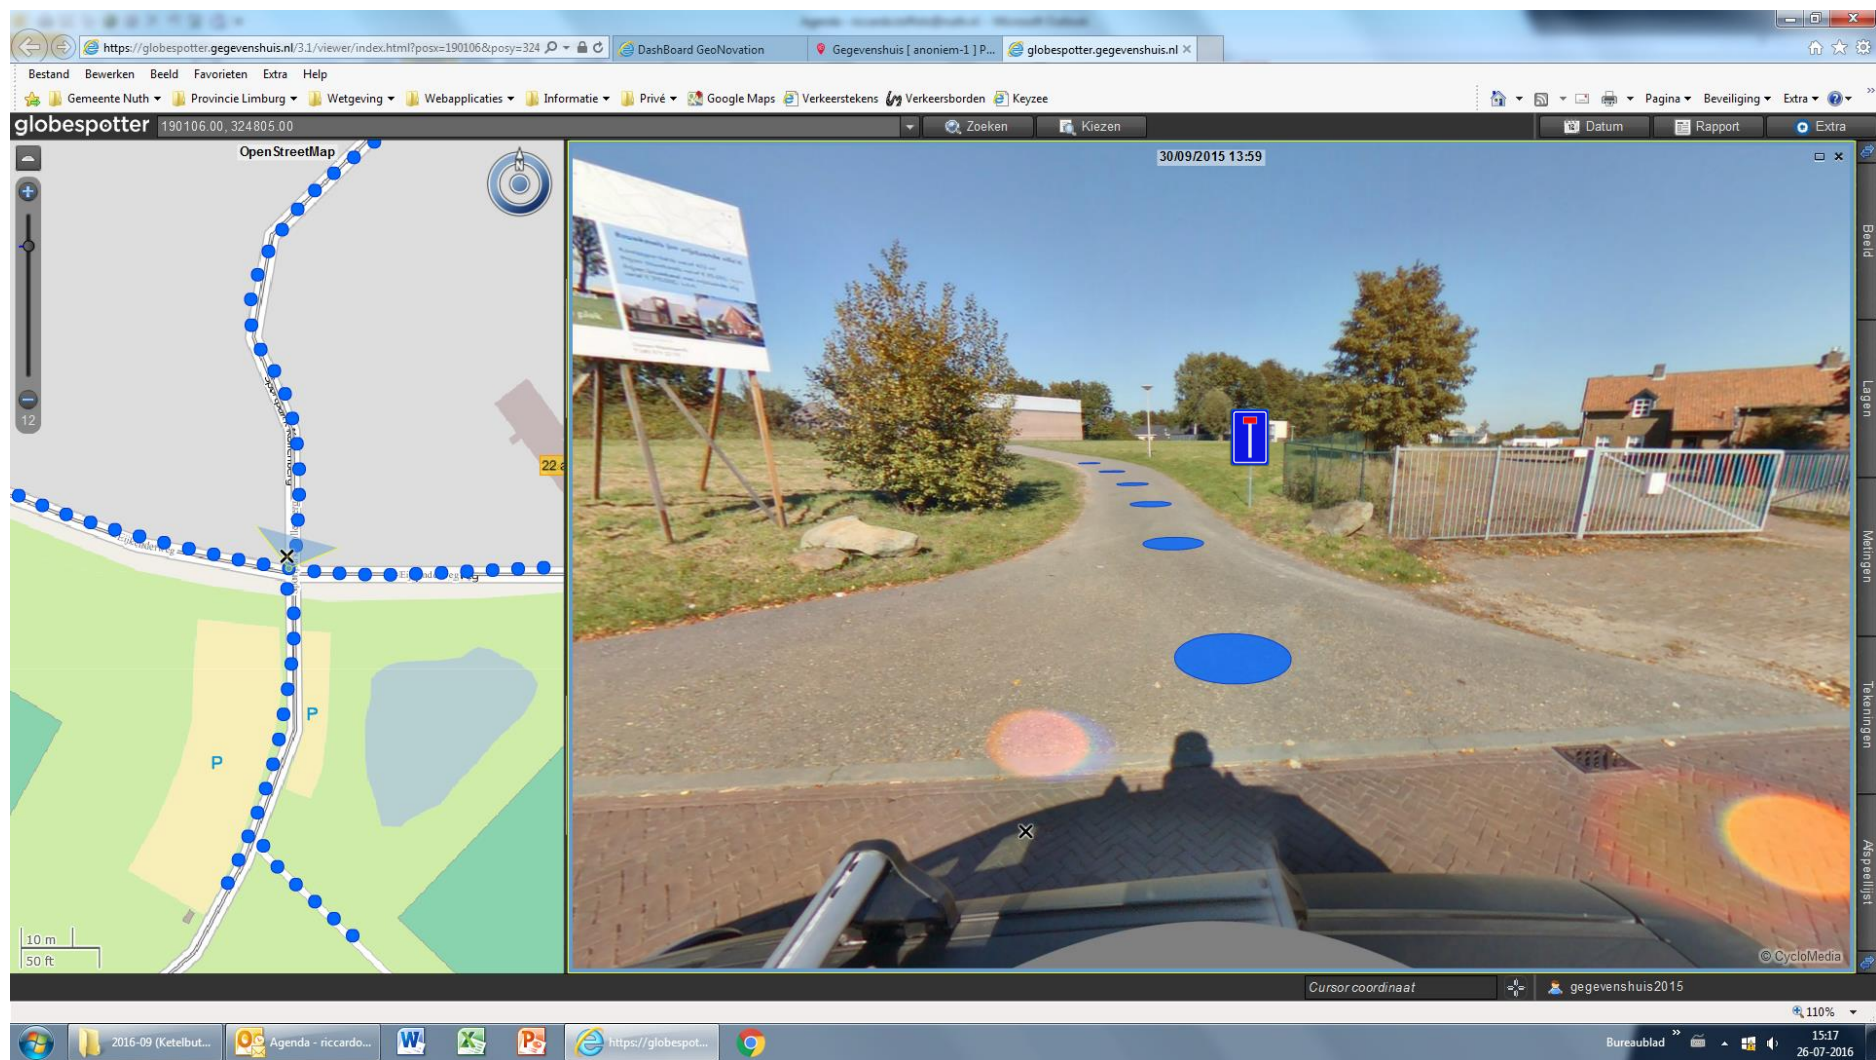

BIJPLAATSEN L08 DOODLOPENDE WEG

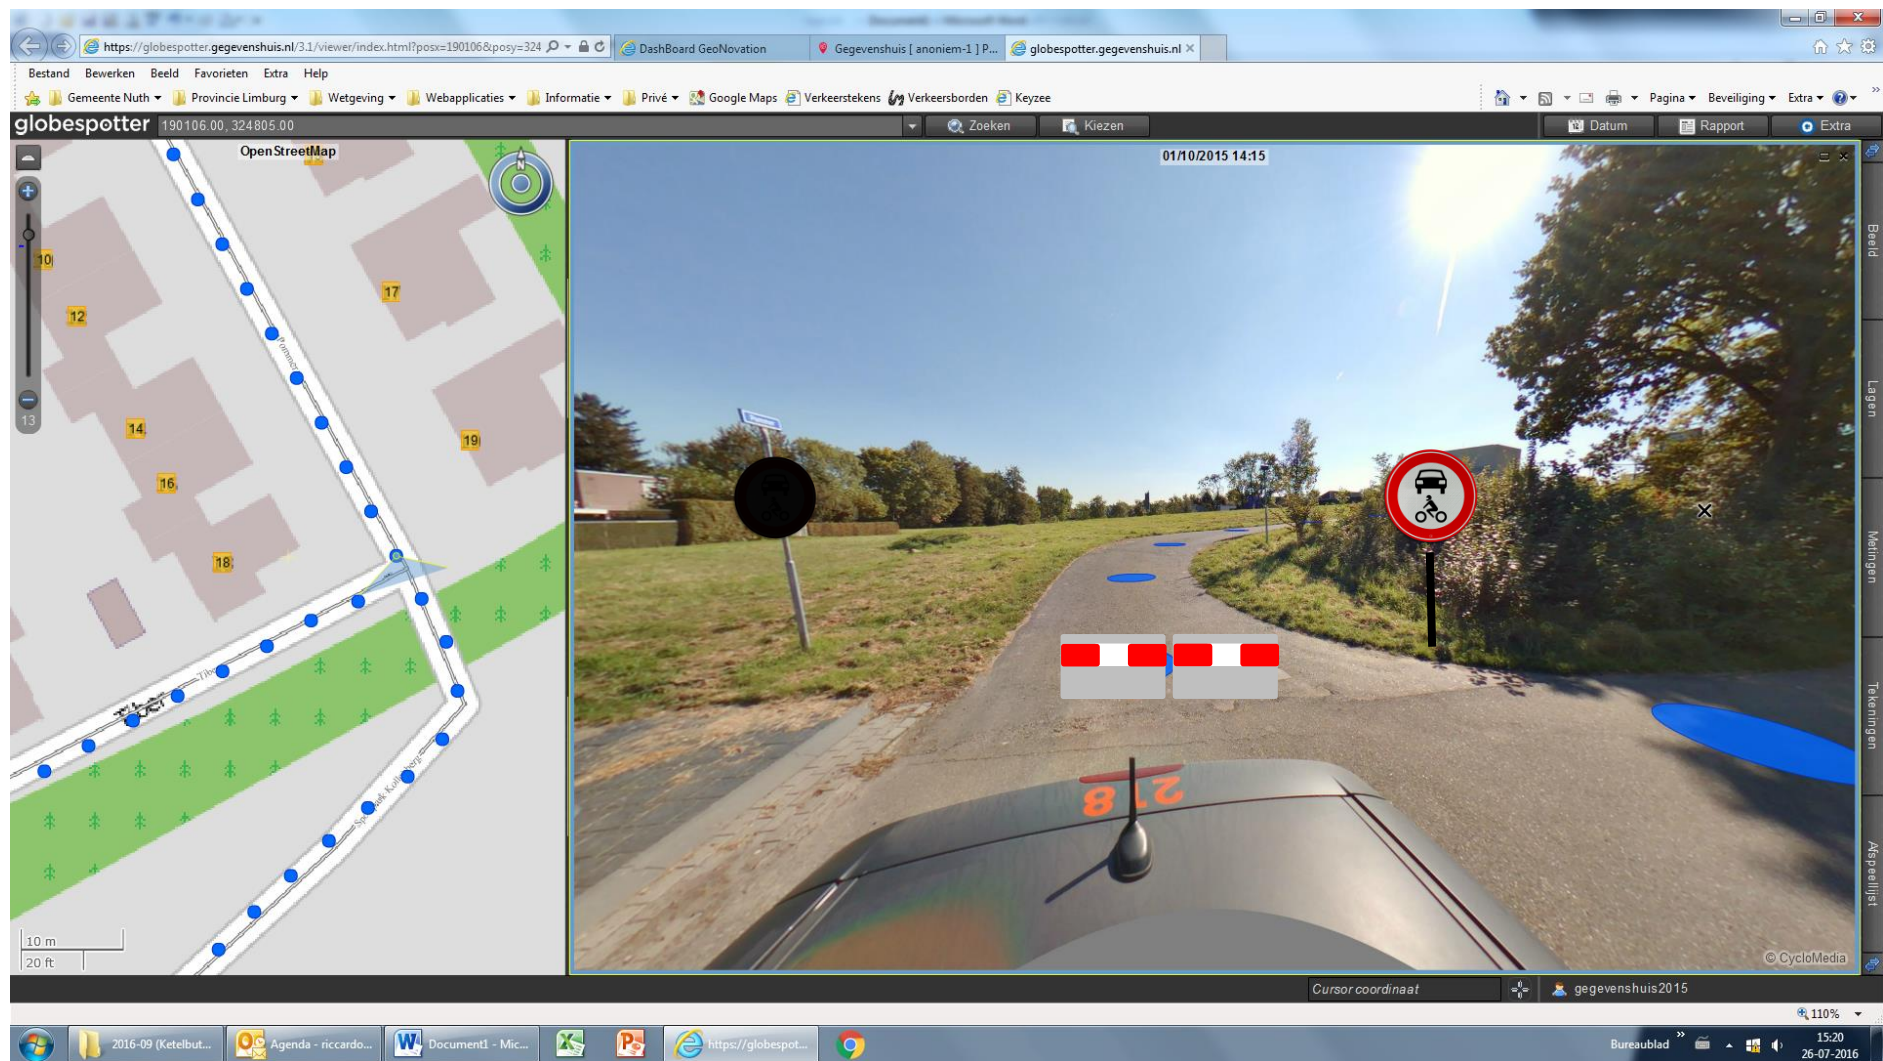

BIJPLAATSSEN BETONBLOKKEN & RVV C12 GESLOTENVERKLARING GEMOTORISEERD VERKEER



BIJPLAATSEN TEKSTBORD “BOUWVERKEER KRUISWEG VIA EIKENDERWEG →”