

Behoort bij beschikking	
d.d.	19-01-2016
nr.(s)	ZK15001041

BEM1505974  
gemeente Steenberg

REVISIE:  
0  
A  
B  
C

OMSCHRIJVING:  
D.D. 18-11-2015 (T.B.V. OMGEVINGSVERGUNNING)

2000-2015  
OOG VOOR DETAIL  
**15 JAAR**

**KRAAK** BOUWTECHNISCH  
MANAGEMENTBUREAU B.V.

STOOFWEG 3  
4681 RK  
NIEUW-VOSSMEER  
TEL. 0167 - 56 05 09  
FAX. 0167 - 56 09 10  
E-MAIL. info@kraakbv.nl

OMGEVINGSVERGUNNING

WERKNR. : 15086  
SCHAAL : 1:100  
AFM. : A3  
GET. : W.B.  
GEC. :  
:

PROJECT: NIEUWBOUW V.E. OVERKAPPING  
BIJ DE WONING AAN DE VOOR-  
OPDR.GEVER: STRAAT 15 TE NIEUW- VOSSMEER

TEK. NR.:  
**B01**

BESTAANDE SITUATIE VOOR 2006

# BESTAAND VOOR 2006




## Situatie

Schaal: 1:250  
Gemeente: Steenberg  
Kern: Nieuw-Vossemeer  
Adres: Voorstraat 15  
Postcode: 4681 AC  
Sectie: B Nr.: 1853

VOORSTRAAT

## Bebouwing

-Woning, winkel en garage	: 141,5m <sup>2</sup>	1883	} Vergunning: woning, winkel en garage + bakkerij + schuur met kelder.
-Bakkerij	: 35,0m <sup>2</sup>	1883	
-Schuur met kelder	: 21,5m <sup>2</sup>	1883	
-Afdak bij schuur	: 12,0m <sup>2</sup>	1883	
-Kleedruimte	: 13,1m <sup>2</sup>	1883	
-Afdak bij winkel	: 32,3m <sup>2</sup>	1975	} Vergunning: verbouwing woonhuis + schuur naar één groot gebouw + vergroting winkel met aanbouw (plat dak) naar bakkerij.
-Winkel	: 22,7m <sup>2</sup>	1975	
<b>Totaal</b>	<b>: 278,1m<sup>2</sup></b>		

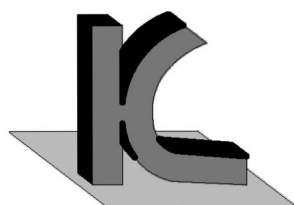

**KRAAK** BOUWTECHNISCH  
MANAGEMENTBURO B.V.



STOOFWEG 3  
4681 RK  
NIEUW-VOSSEMEER

TEL. 0167 - 56 05 09  
FAX. 0167 - 56 09 10  
E-MAIL. info@kraakbv.nl

WERKNR.: 15086

DATUM: 18-11-2015

# BESTAAND VOOR 2006

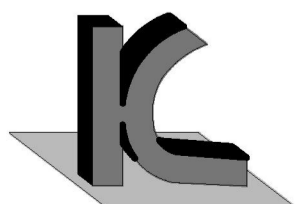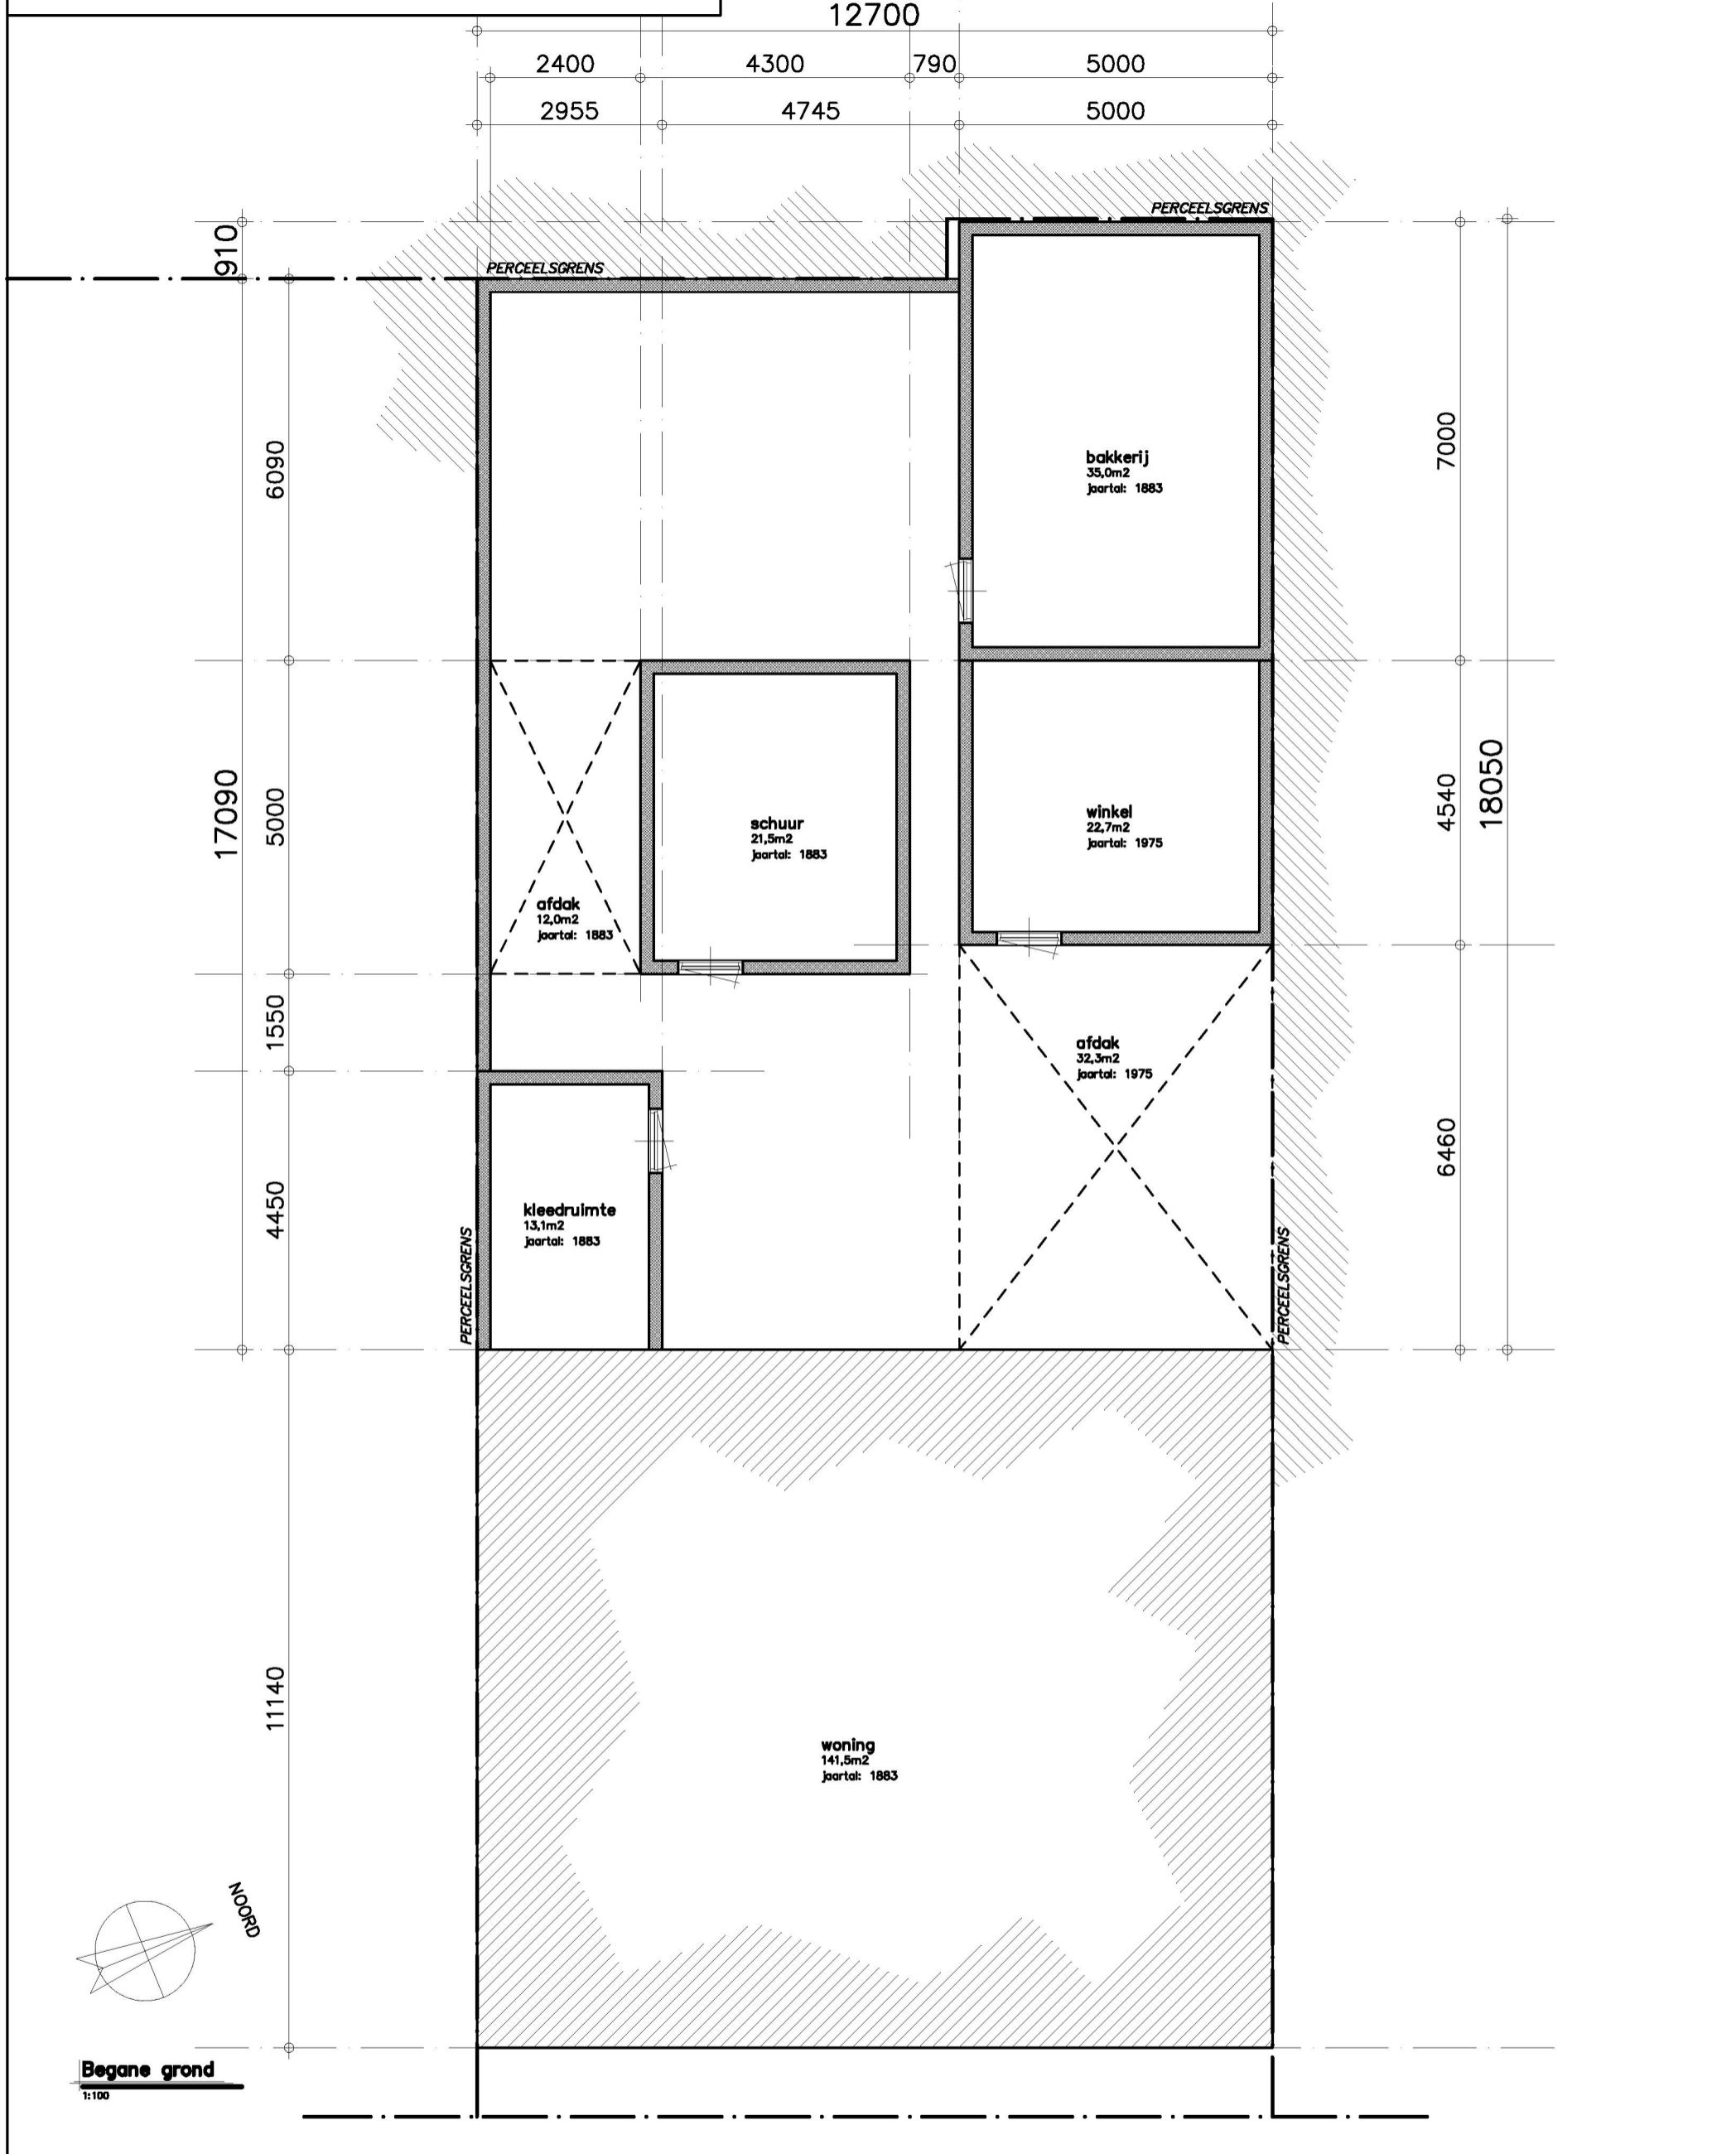

**KRAAK** BOUWTECHNISCH  
MANAGEMENTBURO B.V.

STOOFWEG 3  
4681 RK  
NIEUW-VOSSEMEER

TEL. 0167 - 56 05 09  
FAX. 0167 - 56 09 10  
E-MAIL. info@kraakbv.nl

WERKNR.: 15086

DATUM: 18-11-2015