


- 658 parkeerplekken
- 429 parkeerplekken
- 669 parkeerplekken
- 397 parkeerplekken
- 480 parkeerplekken
- 340 parkeerplekken (TU NOORD)
- 441 parkeerplekken (TU ZUID)

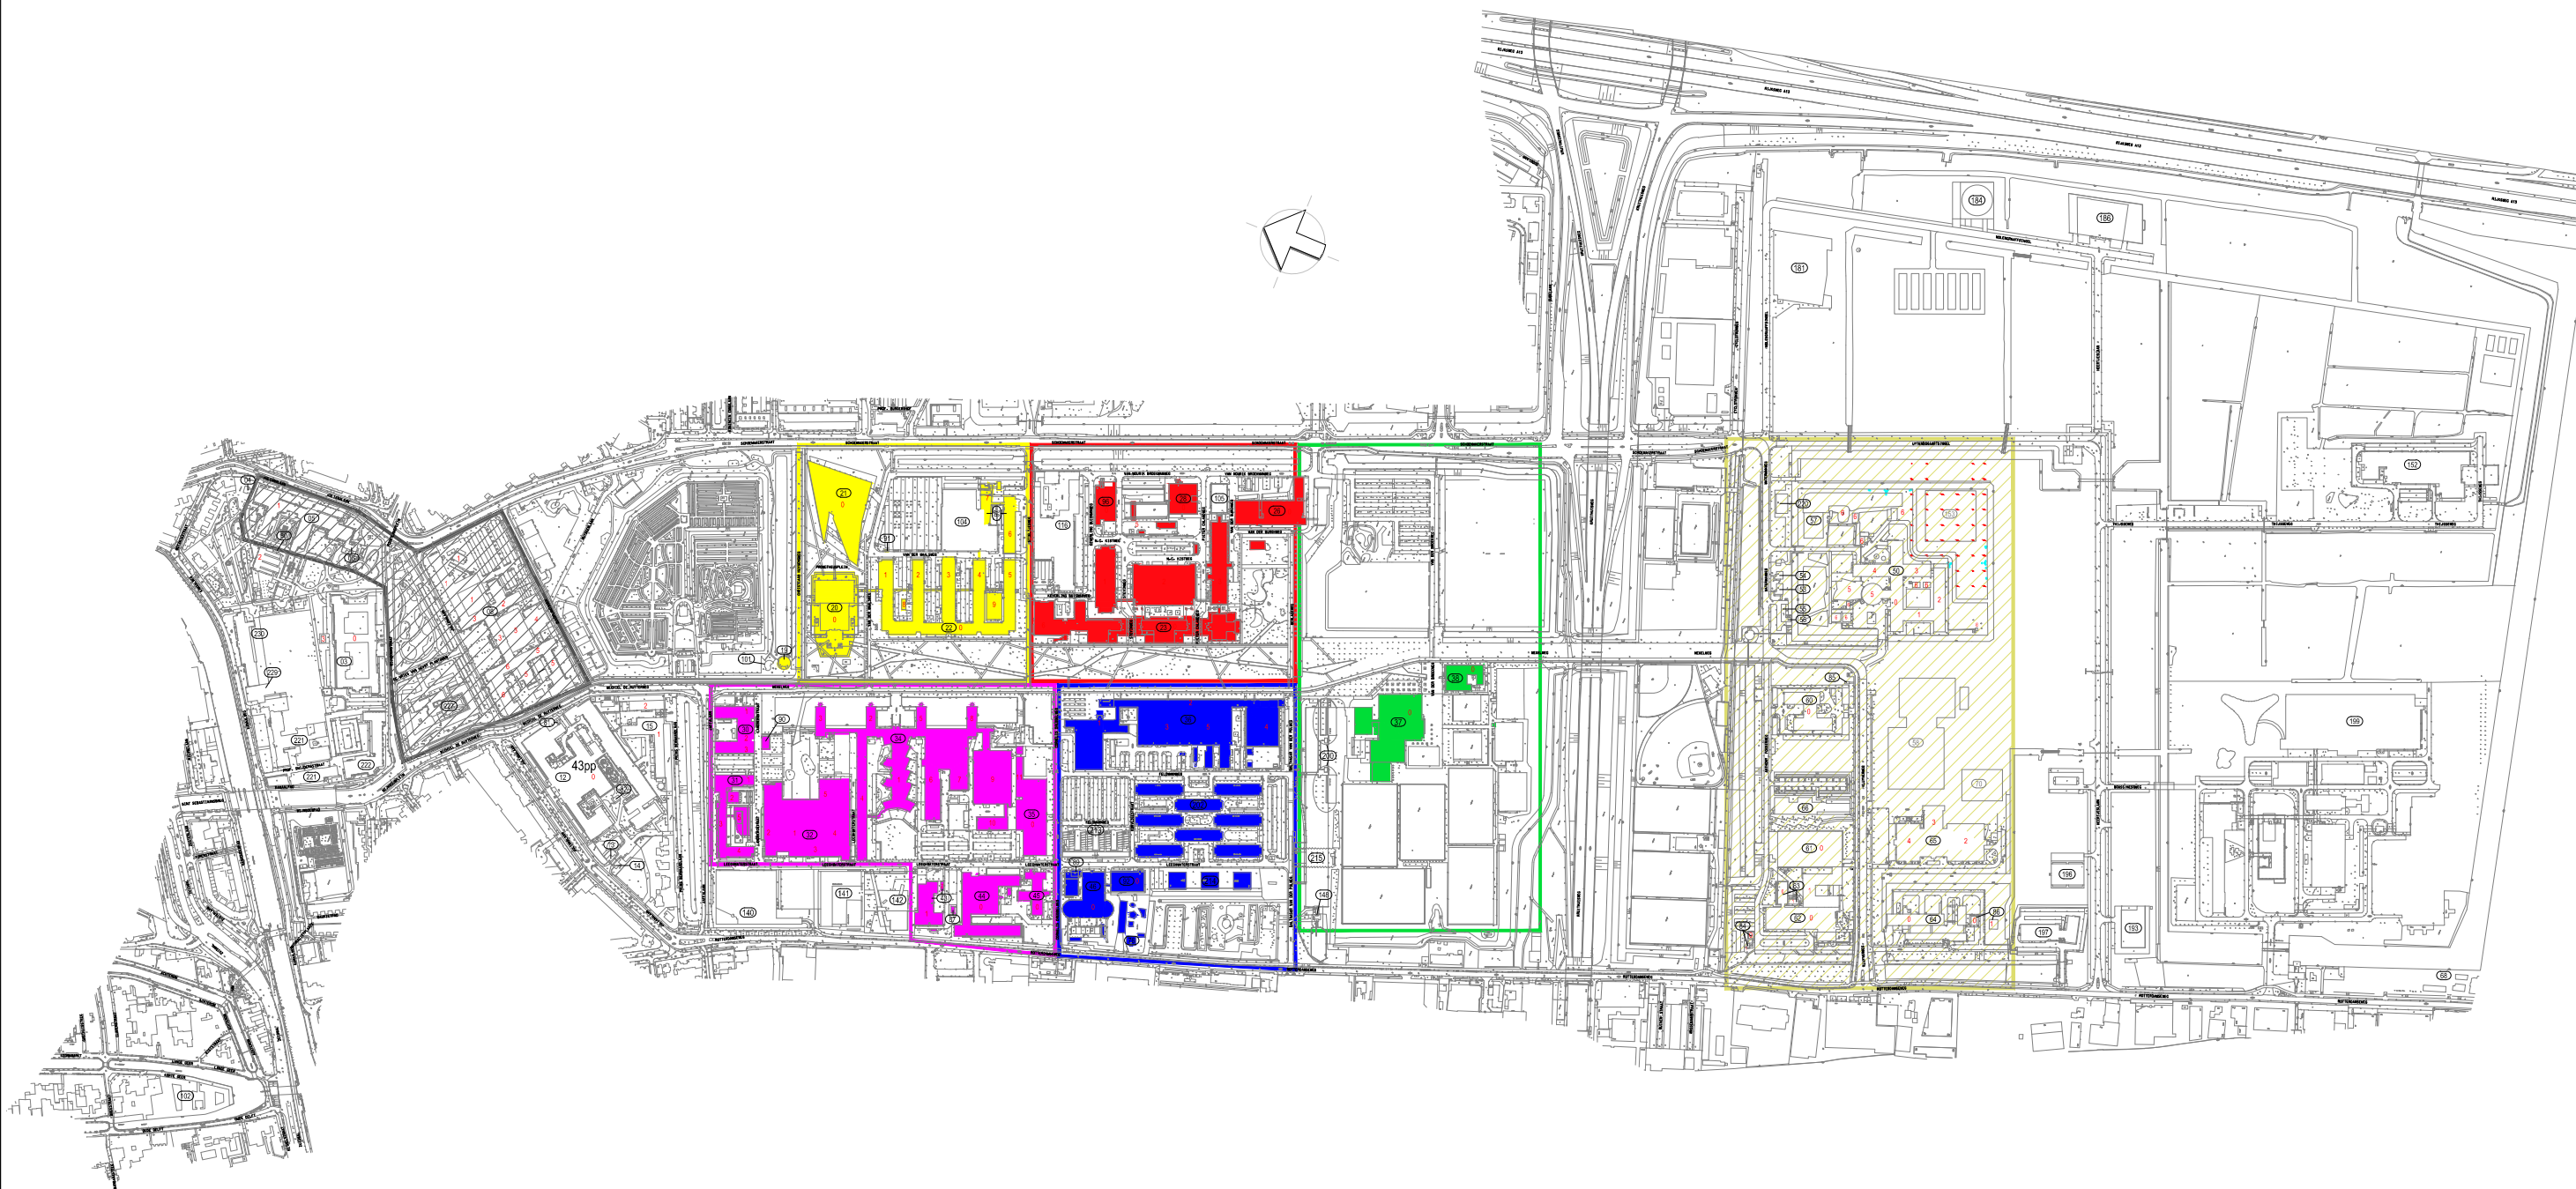

Wijzigingen				Getekend Datum		Project Terrein TU Campus	
						TR	
						Onderwerp	Plattegrond Parkeerareaal Campus TU Delft
						Tekeningnummer	TR-NN-TR-2000-P03
						K:\ONBEHEERDE_TEKENINGEN\SERENA VAN DER KLUGT\TR-NN-TR-2000-P03A.DWG	
				Getekend FW		Datum 04-10-2013	



Technische Universiteit Delft
Facilitair Management & Vastgoed