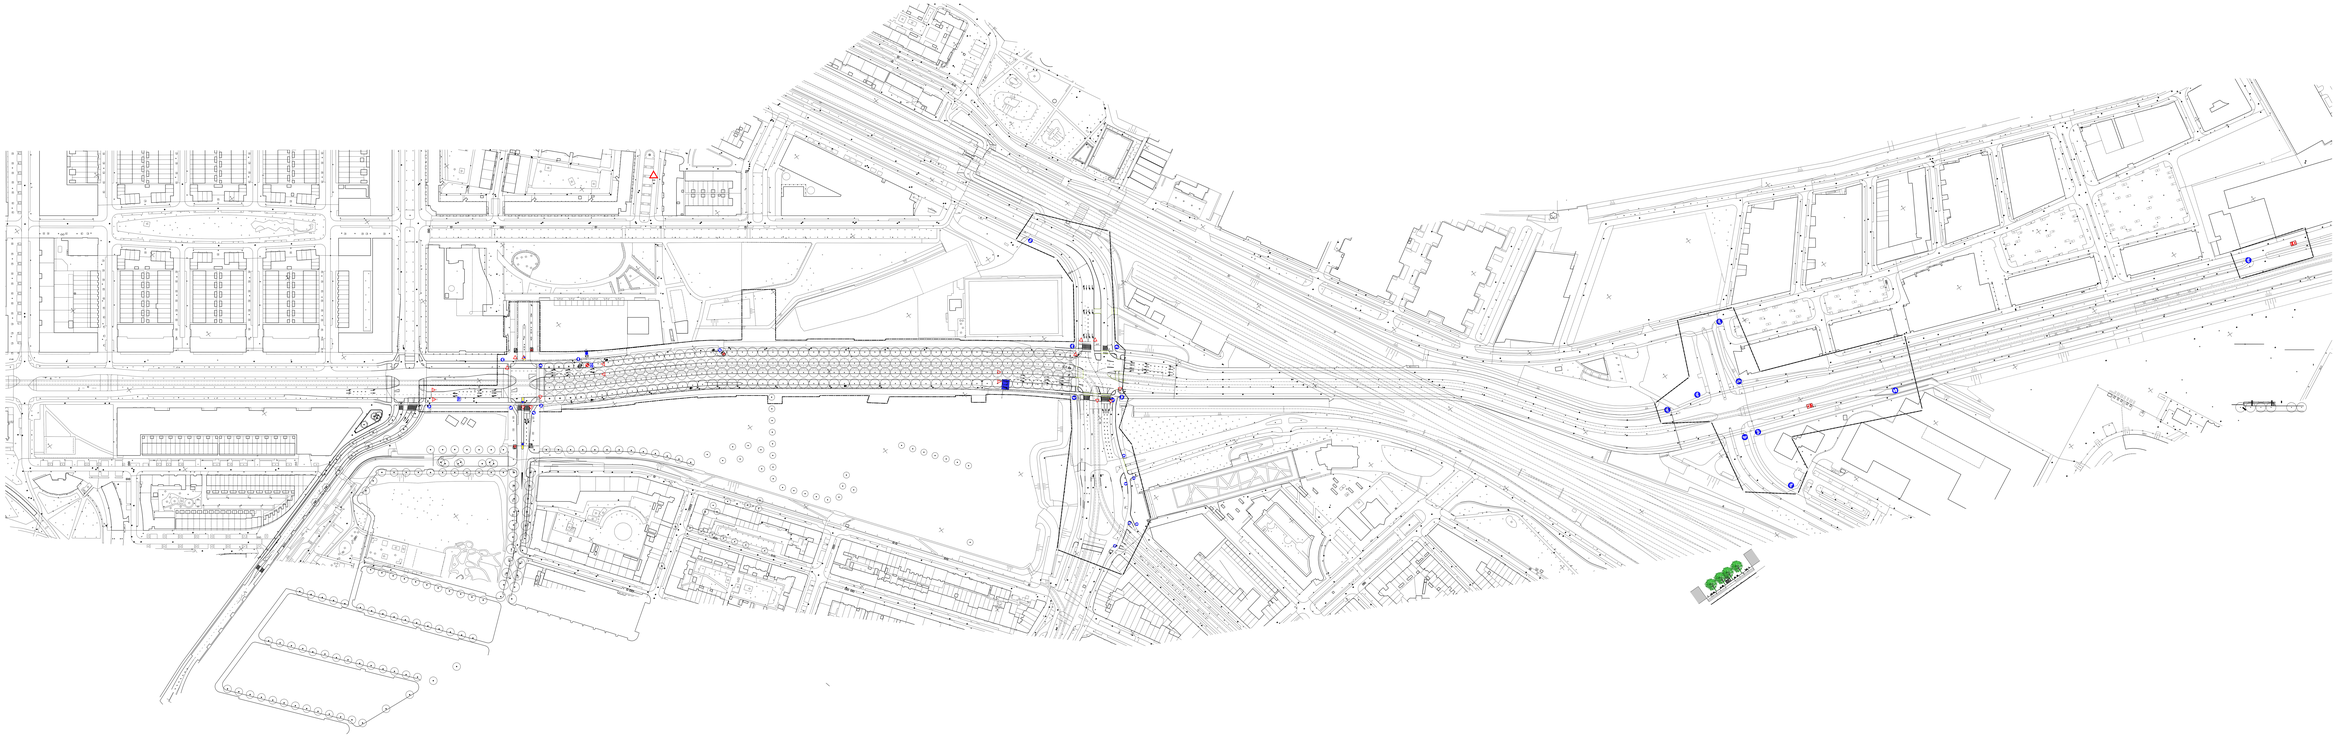

Ontgrondende : Projectnaam		Verharding(dikte) : Ja / Nee			
Ontwerpfase : Projectnaam				N.O.	01-06-2012
Document definitief plan o.d.		Intern :		N.O.	25-05-2012
		Extern :		N.O.	25-05-2012
				LW	17-04-2012
ARCAD	CAD-eport	SAP:	SAP:	TW JP	GW
					Datum

Definitief inrichtingsplan

Laan op Zuid - Paul Krugerstraat

Kop van Zuid - Entrepot

Schaal : nvt

Plotdat.: 12-7-2012

Gemeente Rotterdam
Stadsontwikkeling

Bron: DS TMO

Tekeningnaam : J:_PS_PZ\1_Laan op Zuid_Paul Krugerstraat_Plan_Plan_Plan.dwg

Formaat: A0

TE - 10 / 00248 RVV2