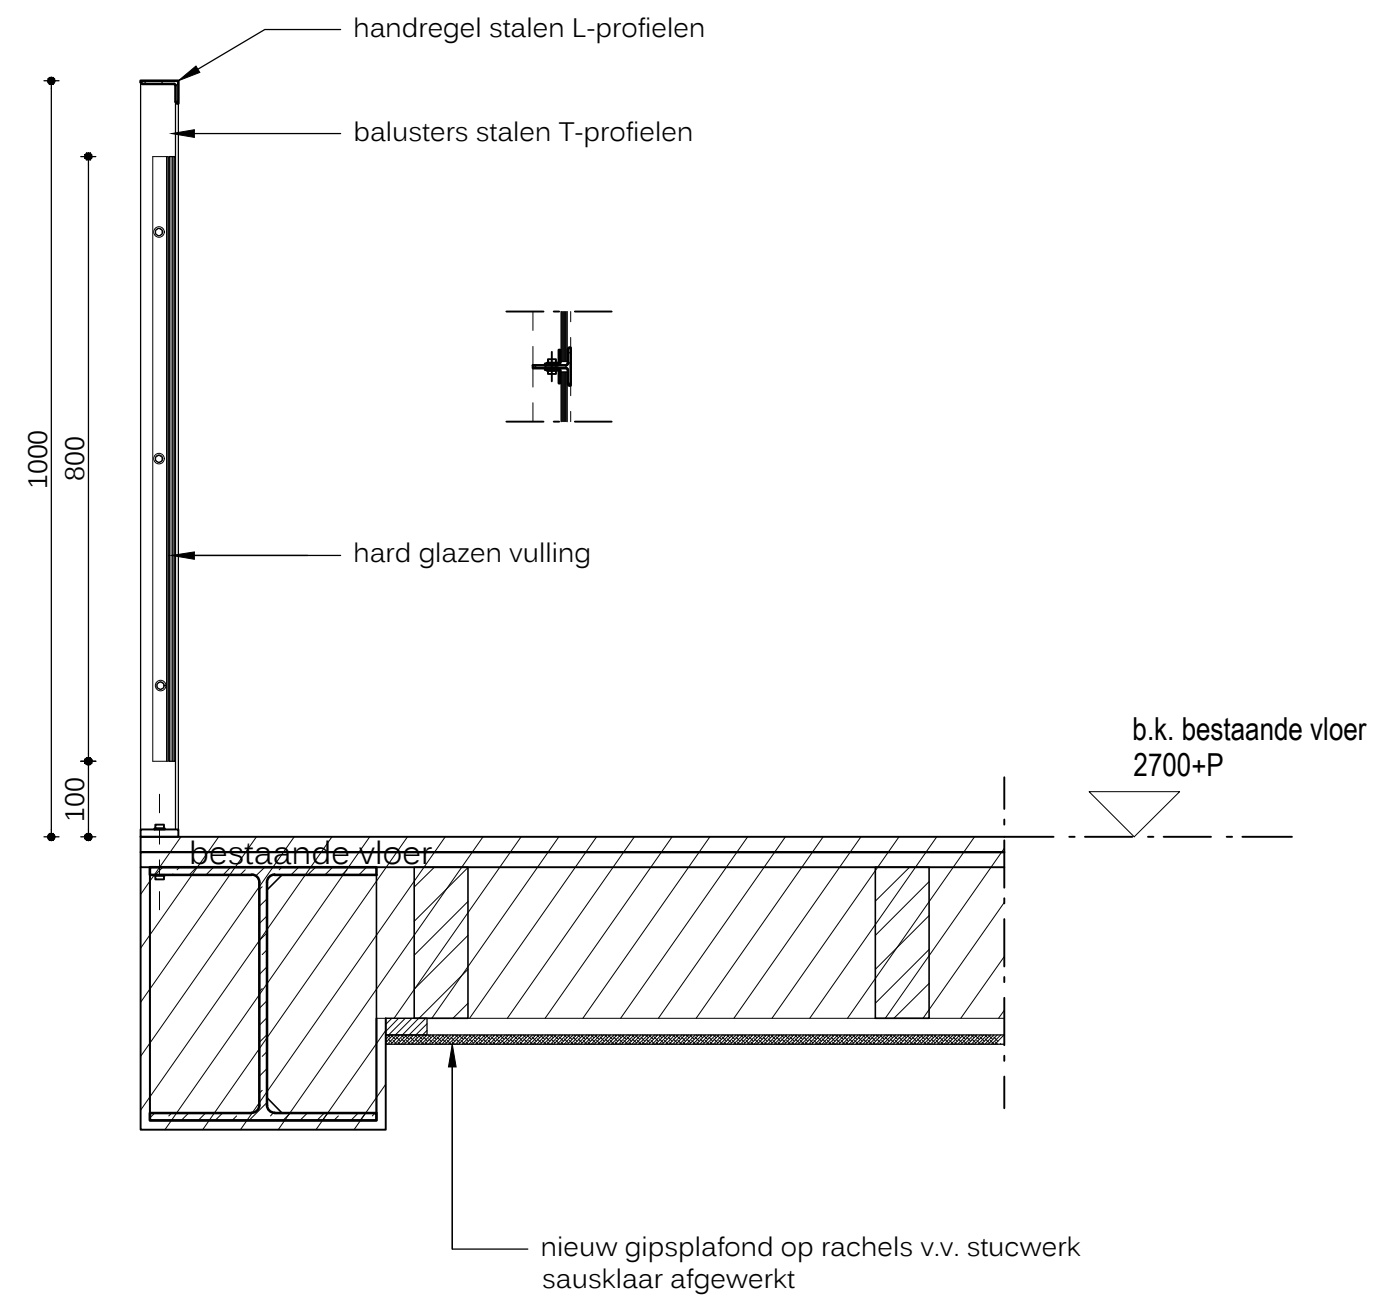
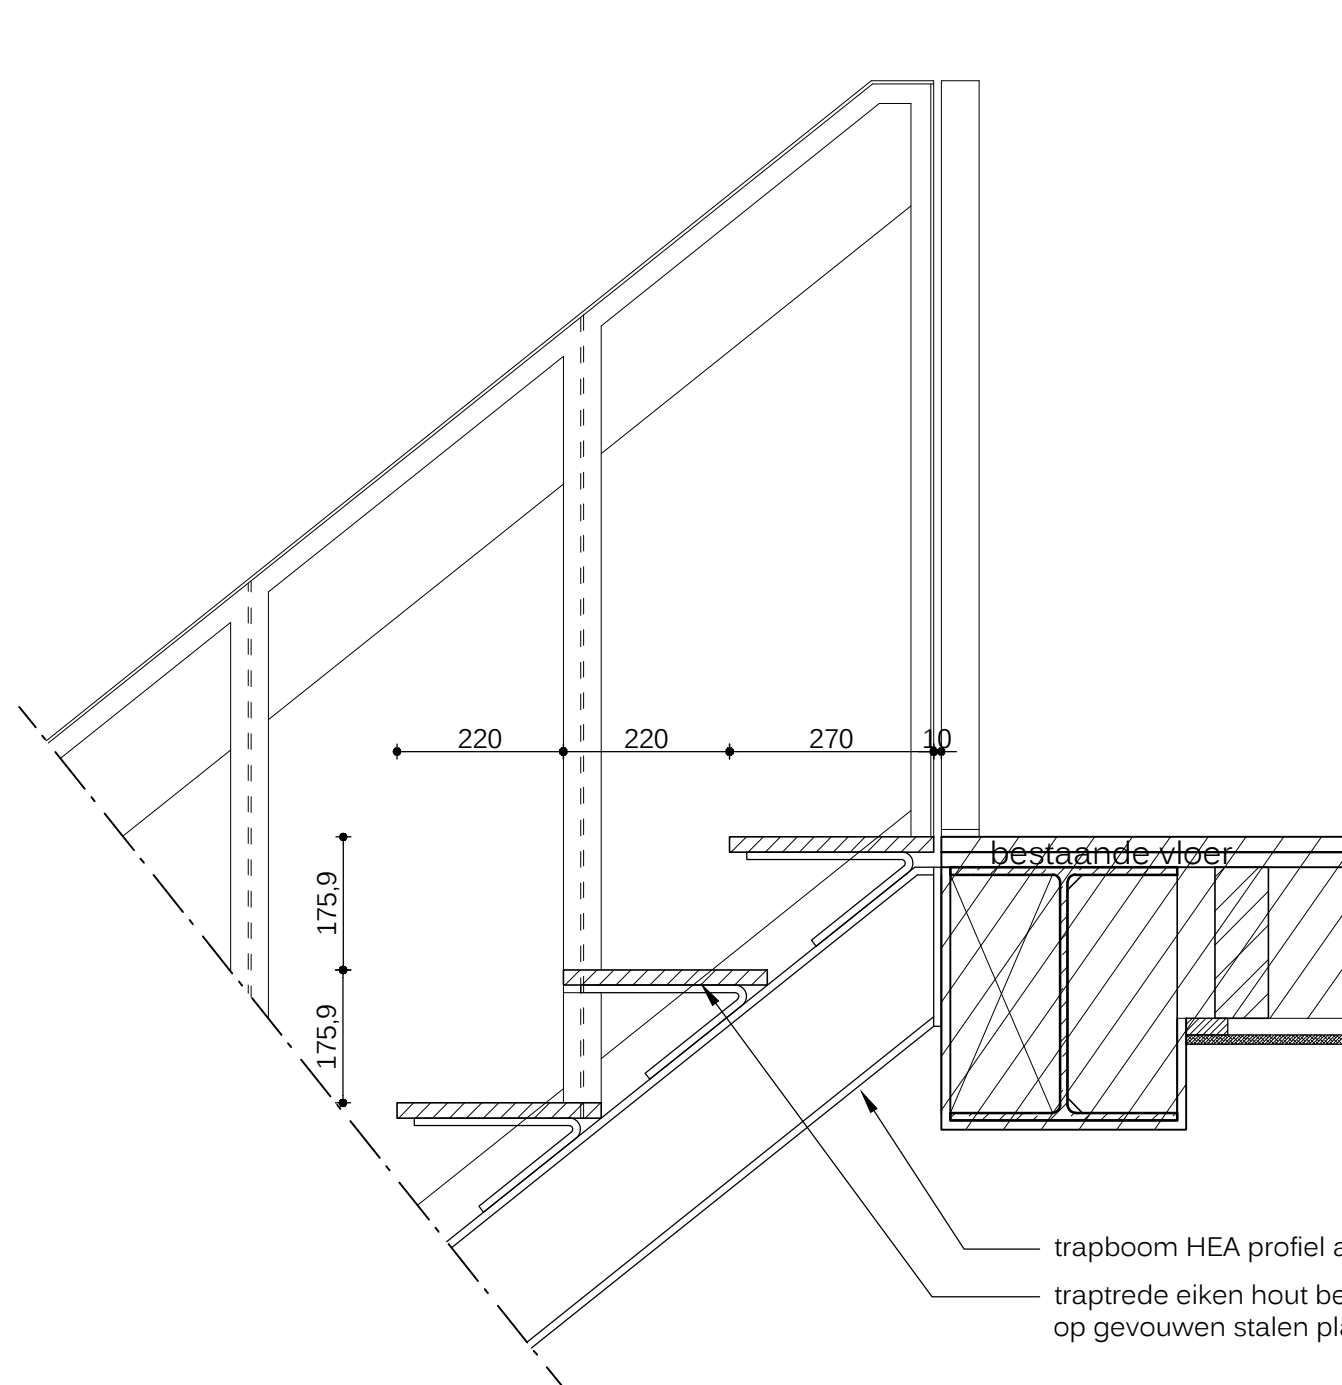


in opdracht van:
Transfer Solutions

opdracht: verbouwing van het koetshuis op de Ulenpas te Hoog-Keppel
onderwerp: bouwaanvraag - vide en trapdetail

schaal 1:10
formaat A3
datum 08.12.2015
wijziging

getekend
R. Gouverneur

2015.002

tekening
BA.2.02