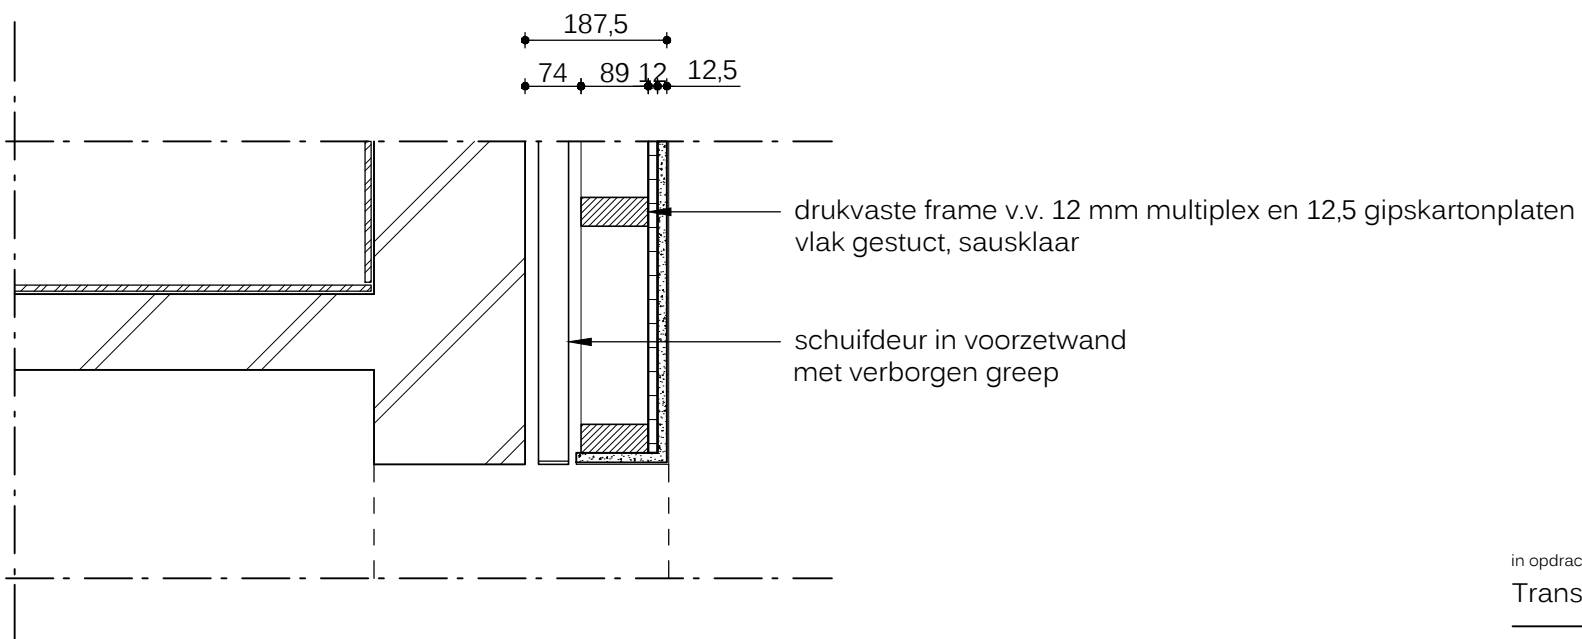
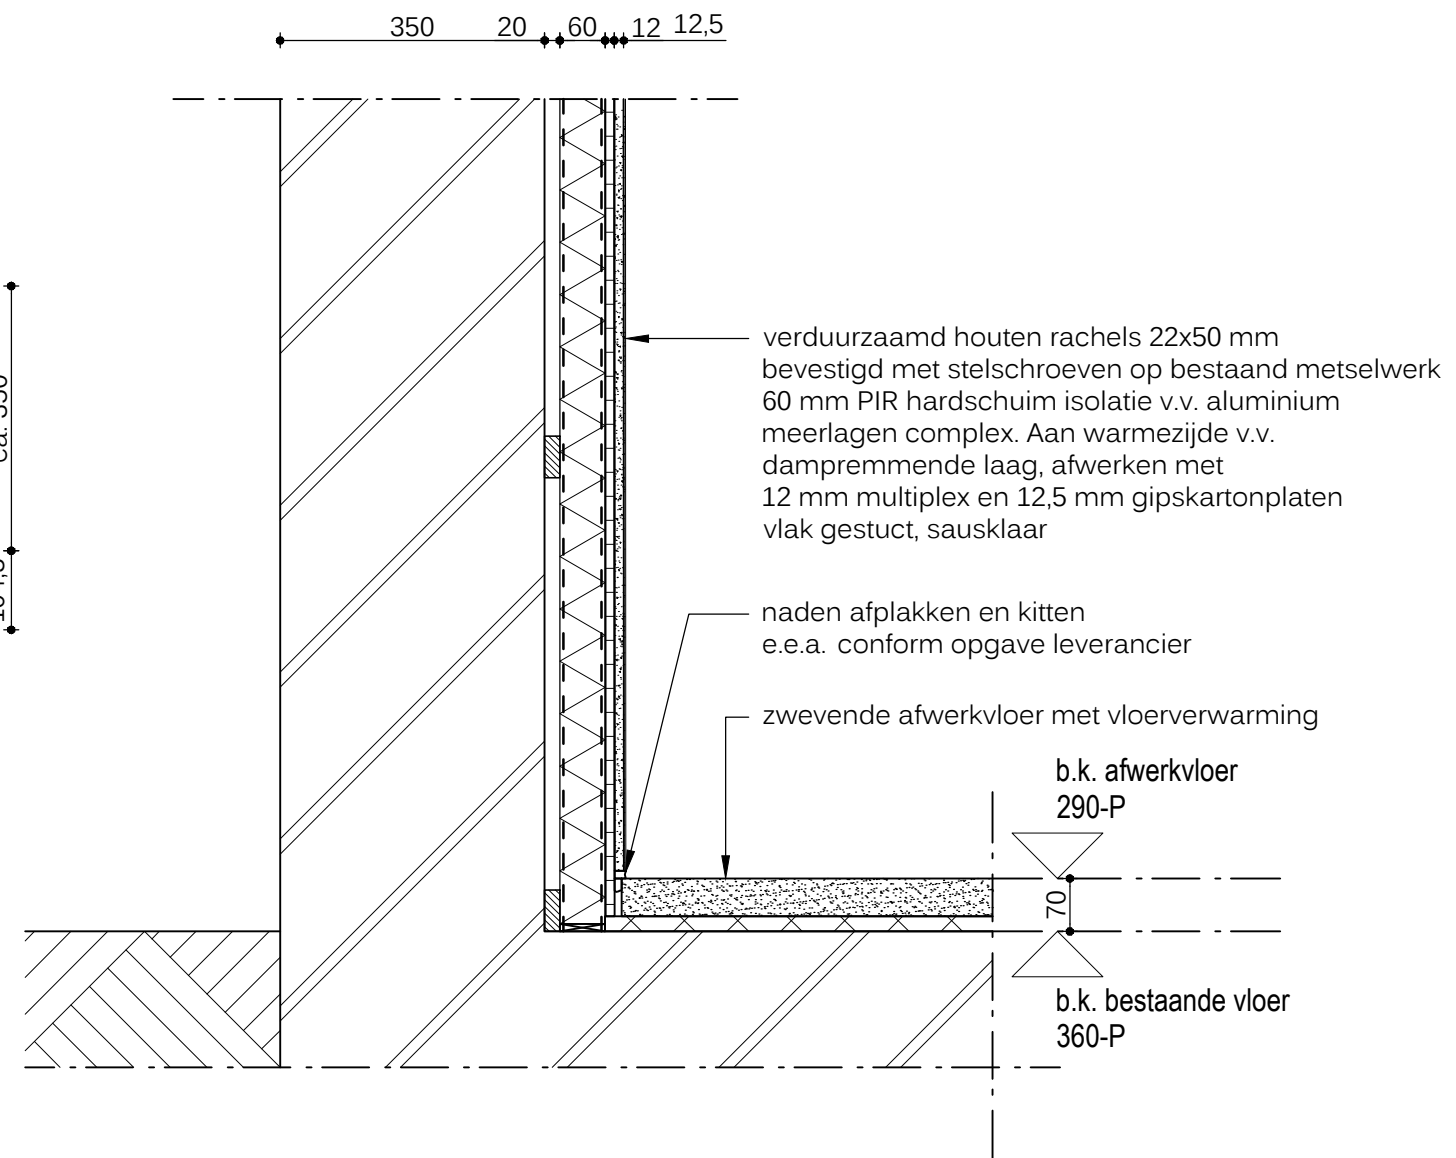
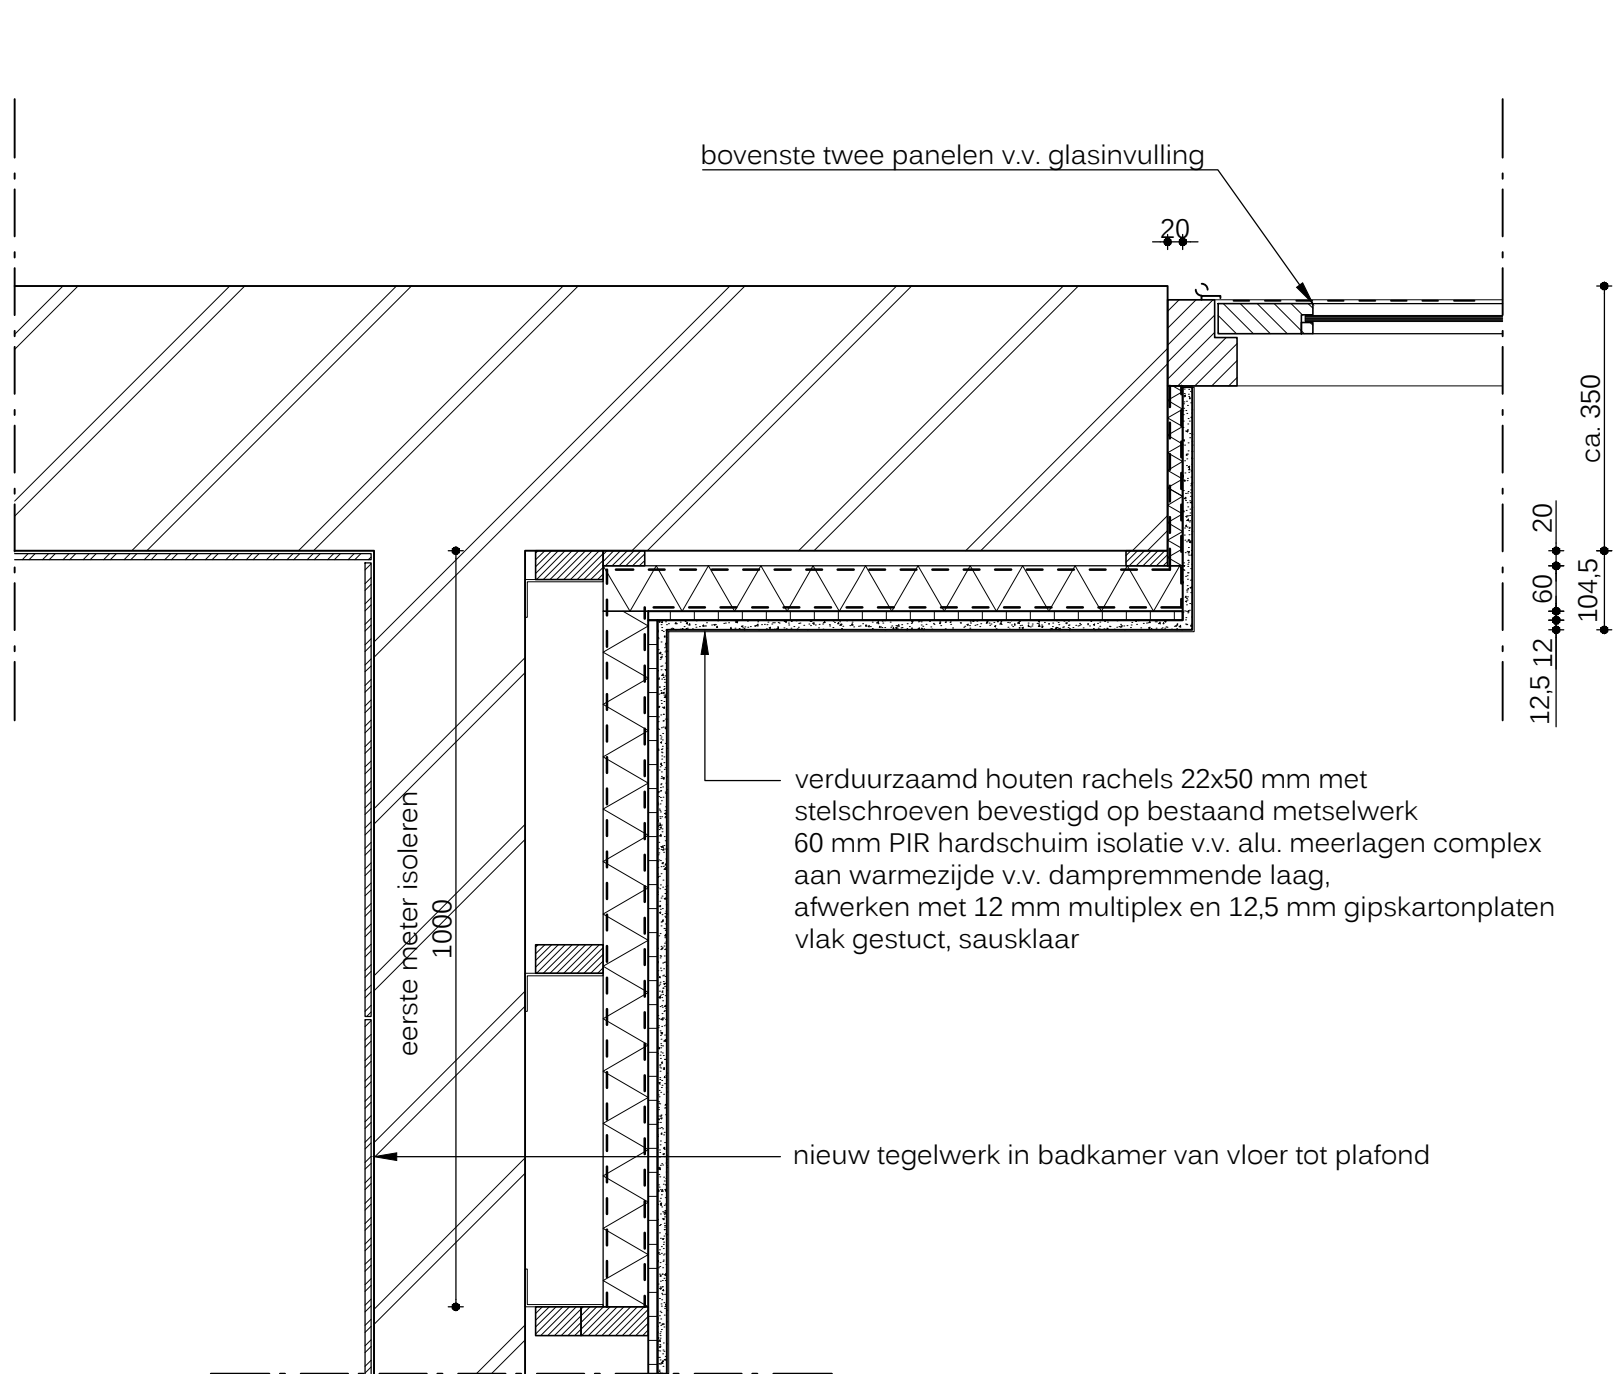


in opdracht van:
Transfer Solutions

opdracht: verbouwing van het koetshuis op de Ulenpas te Hoog-Keppel
onderwerp: bouwaanvraag - detail achterzetwand

schaal	formaat	datum	wijziging
1:10	A3	08.12.2015	

getekend
R. Gouverneur

2015.002

tekening
BA.2.01