


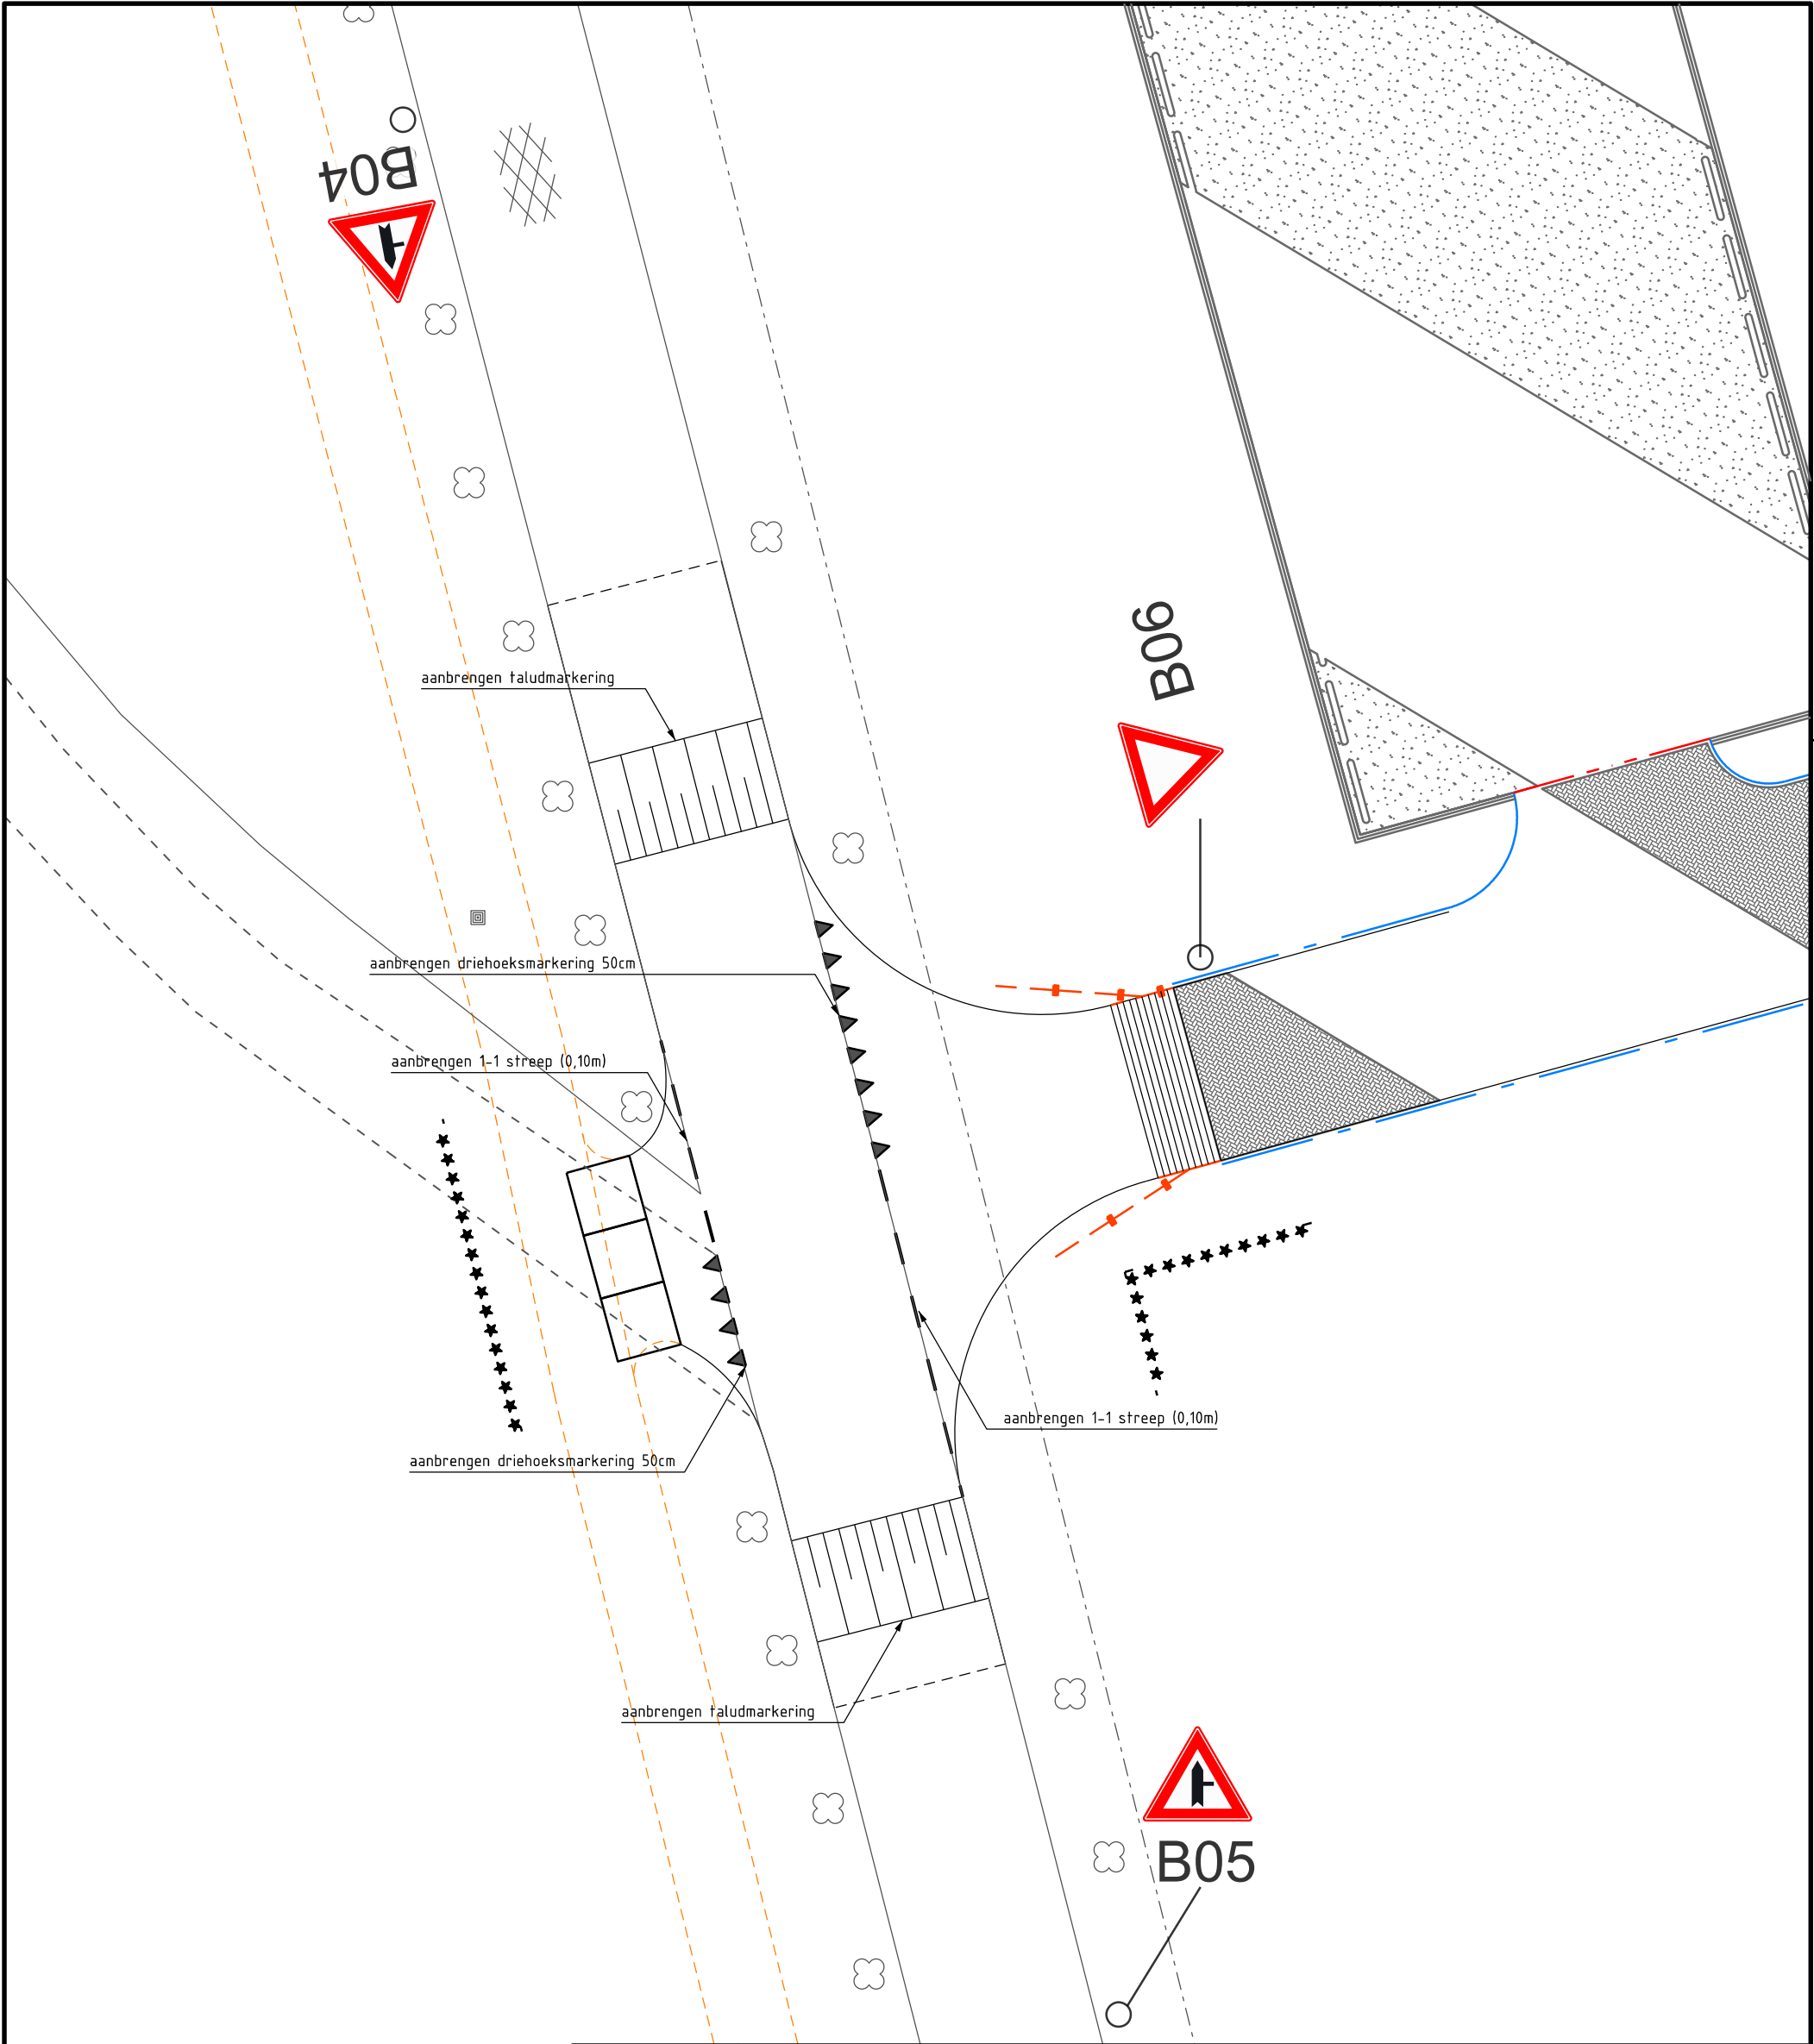

06-06-2016	D.C. Kamphorst	definitief
Datum	Tekenaar	Status/ Wijzigingen
Opdrachtgever Gemeente Ede Projectomschrijving Woonrijp maken Sportpark Otterlo		Project nr. A218102 Bestek nr. 15 van 2016 Schaal 1:200 Formaat A3
Tekening omschrijving Bebording en markering		Tekening nr. 3069-03
		Opmerking
		Ingenieursbureau Cluster Leefomgeving en Veiligheid
Postbus 9024 - 6710 HM Ede		Bezoekadres: Gemeentewerf - Asakkerweg 8 - Ede