





voorgevel
bestaand




rechter zijgevel
bestaand

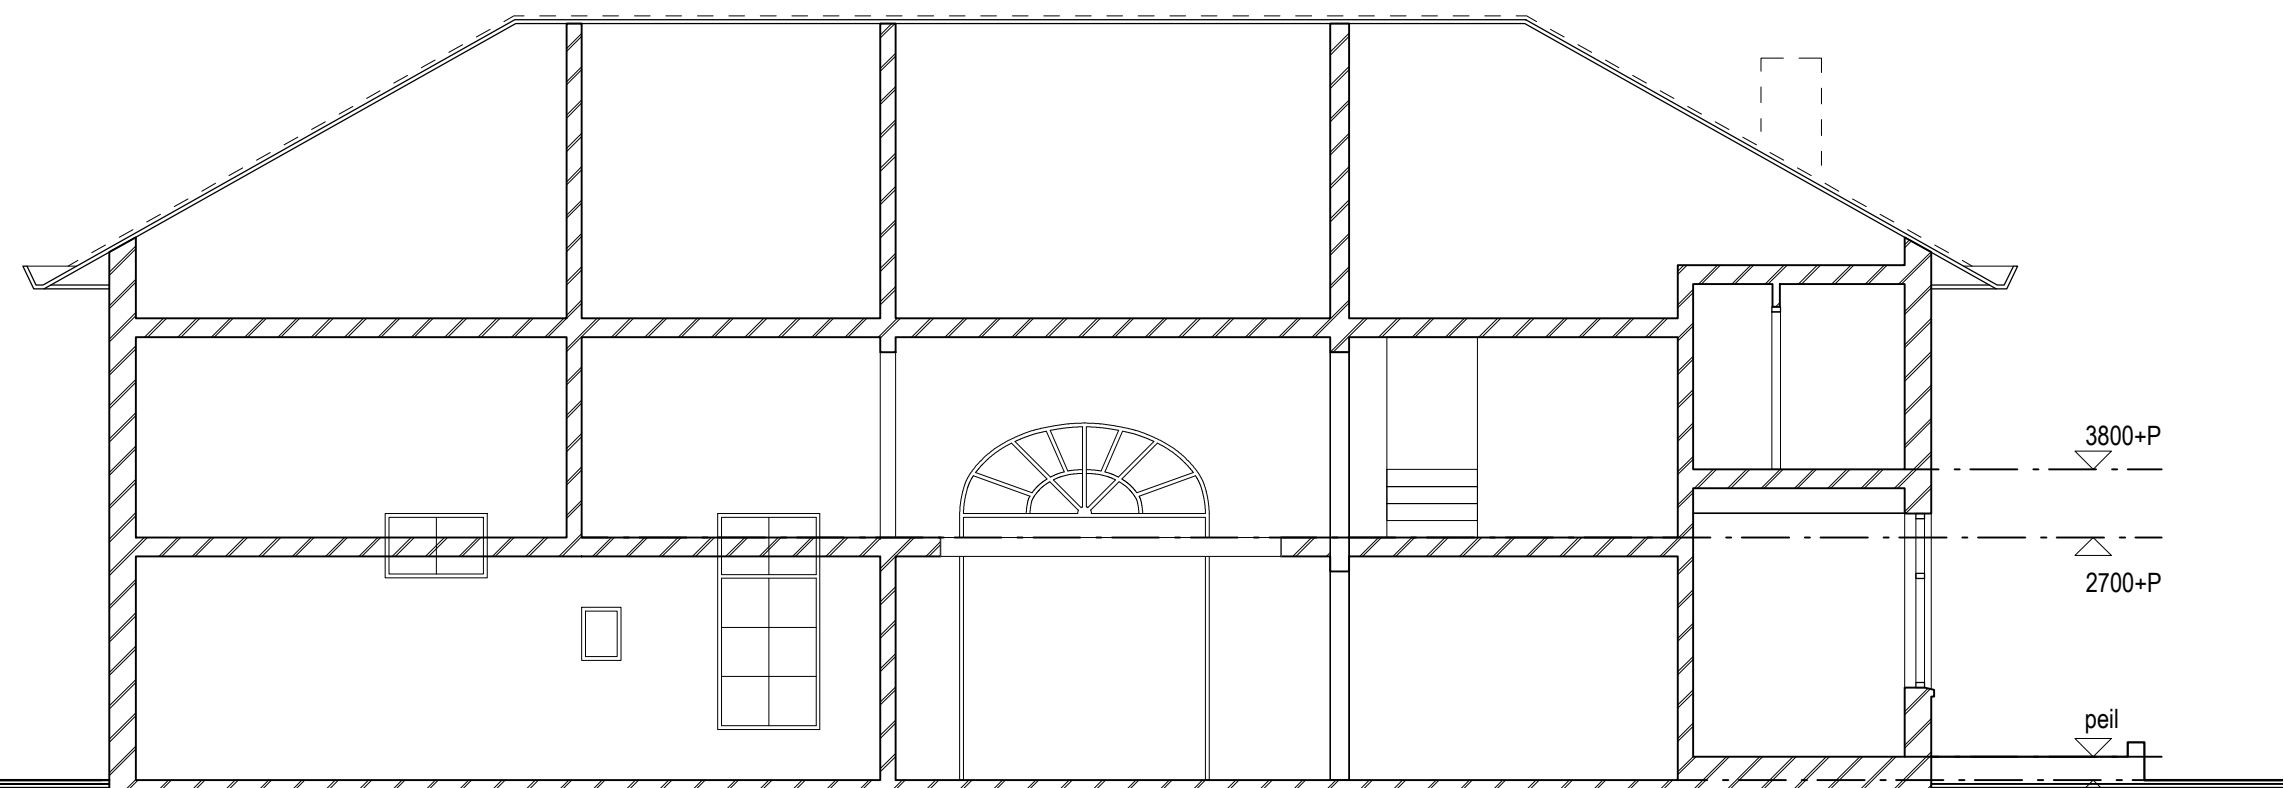


doorsnede AA-A
bestaand

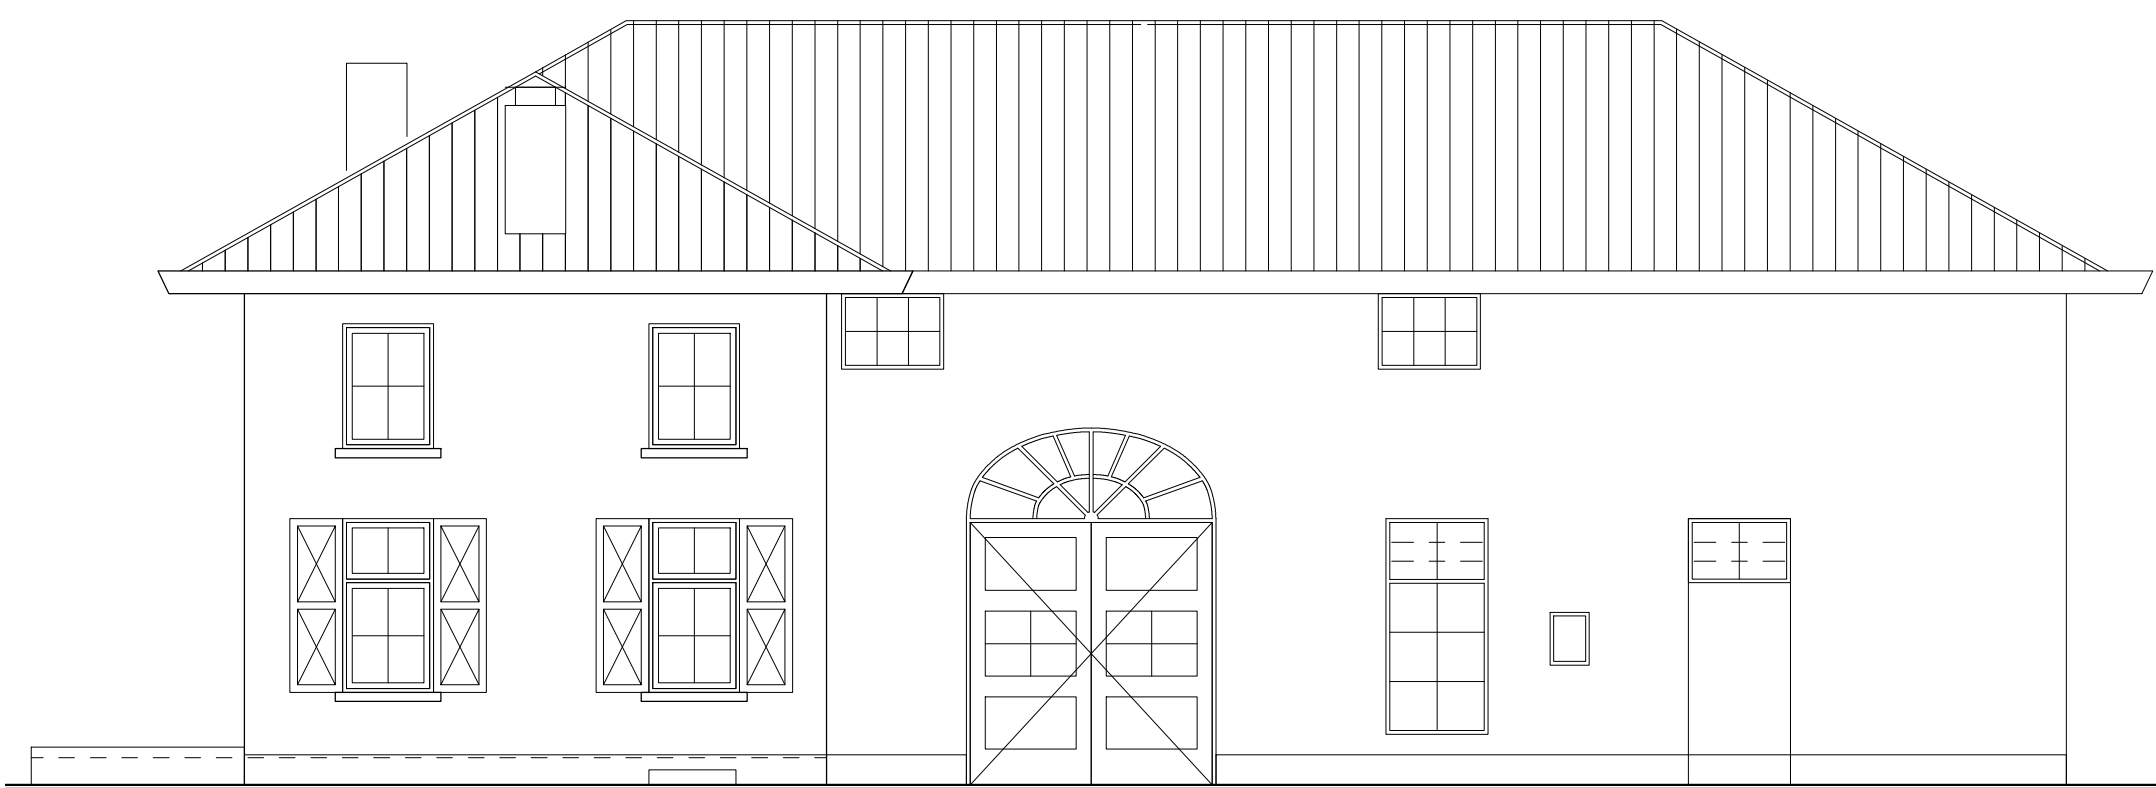


achtergevel
bestaand

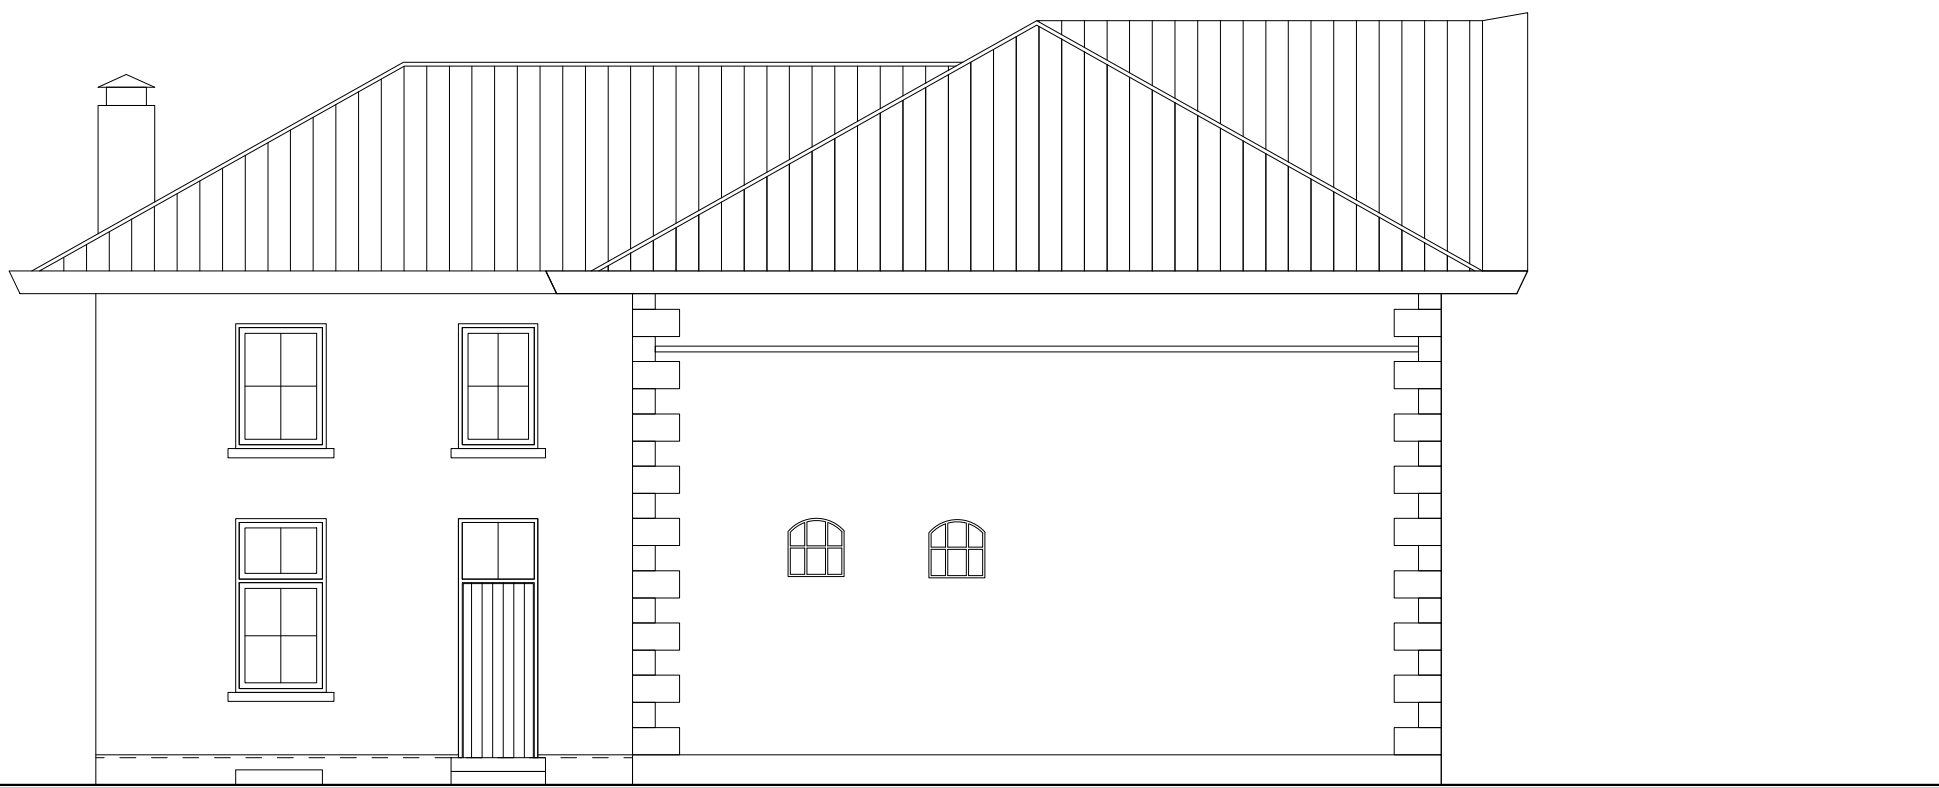

linker zijgevel
bestaand

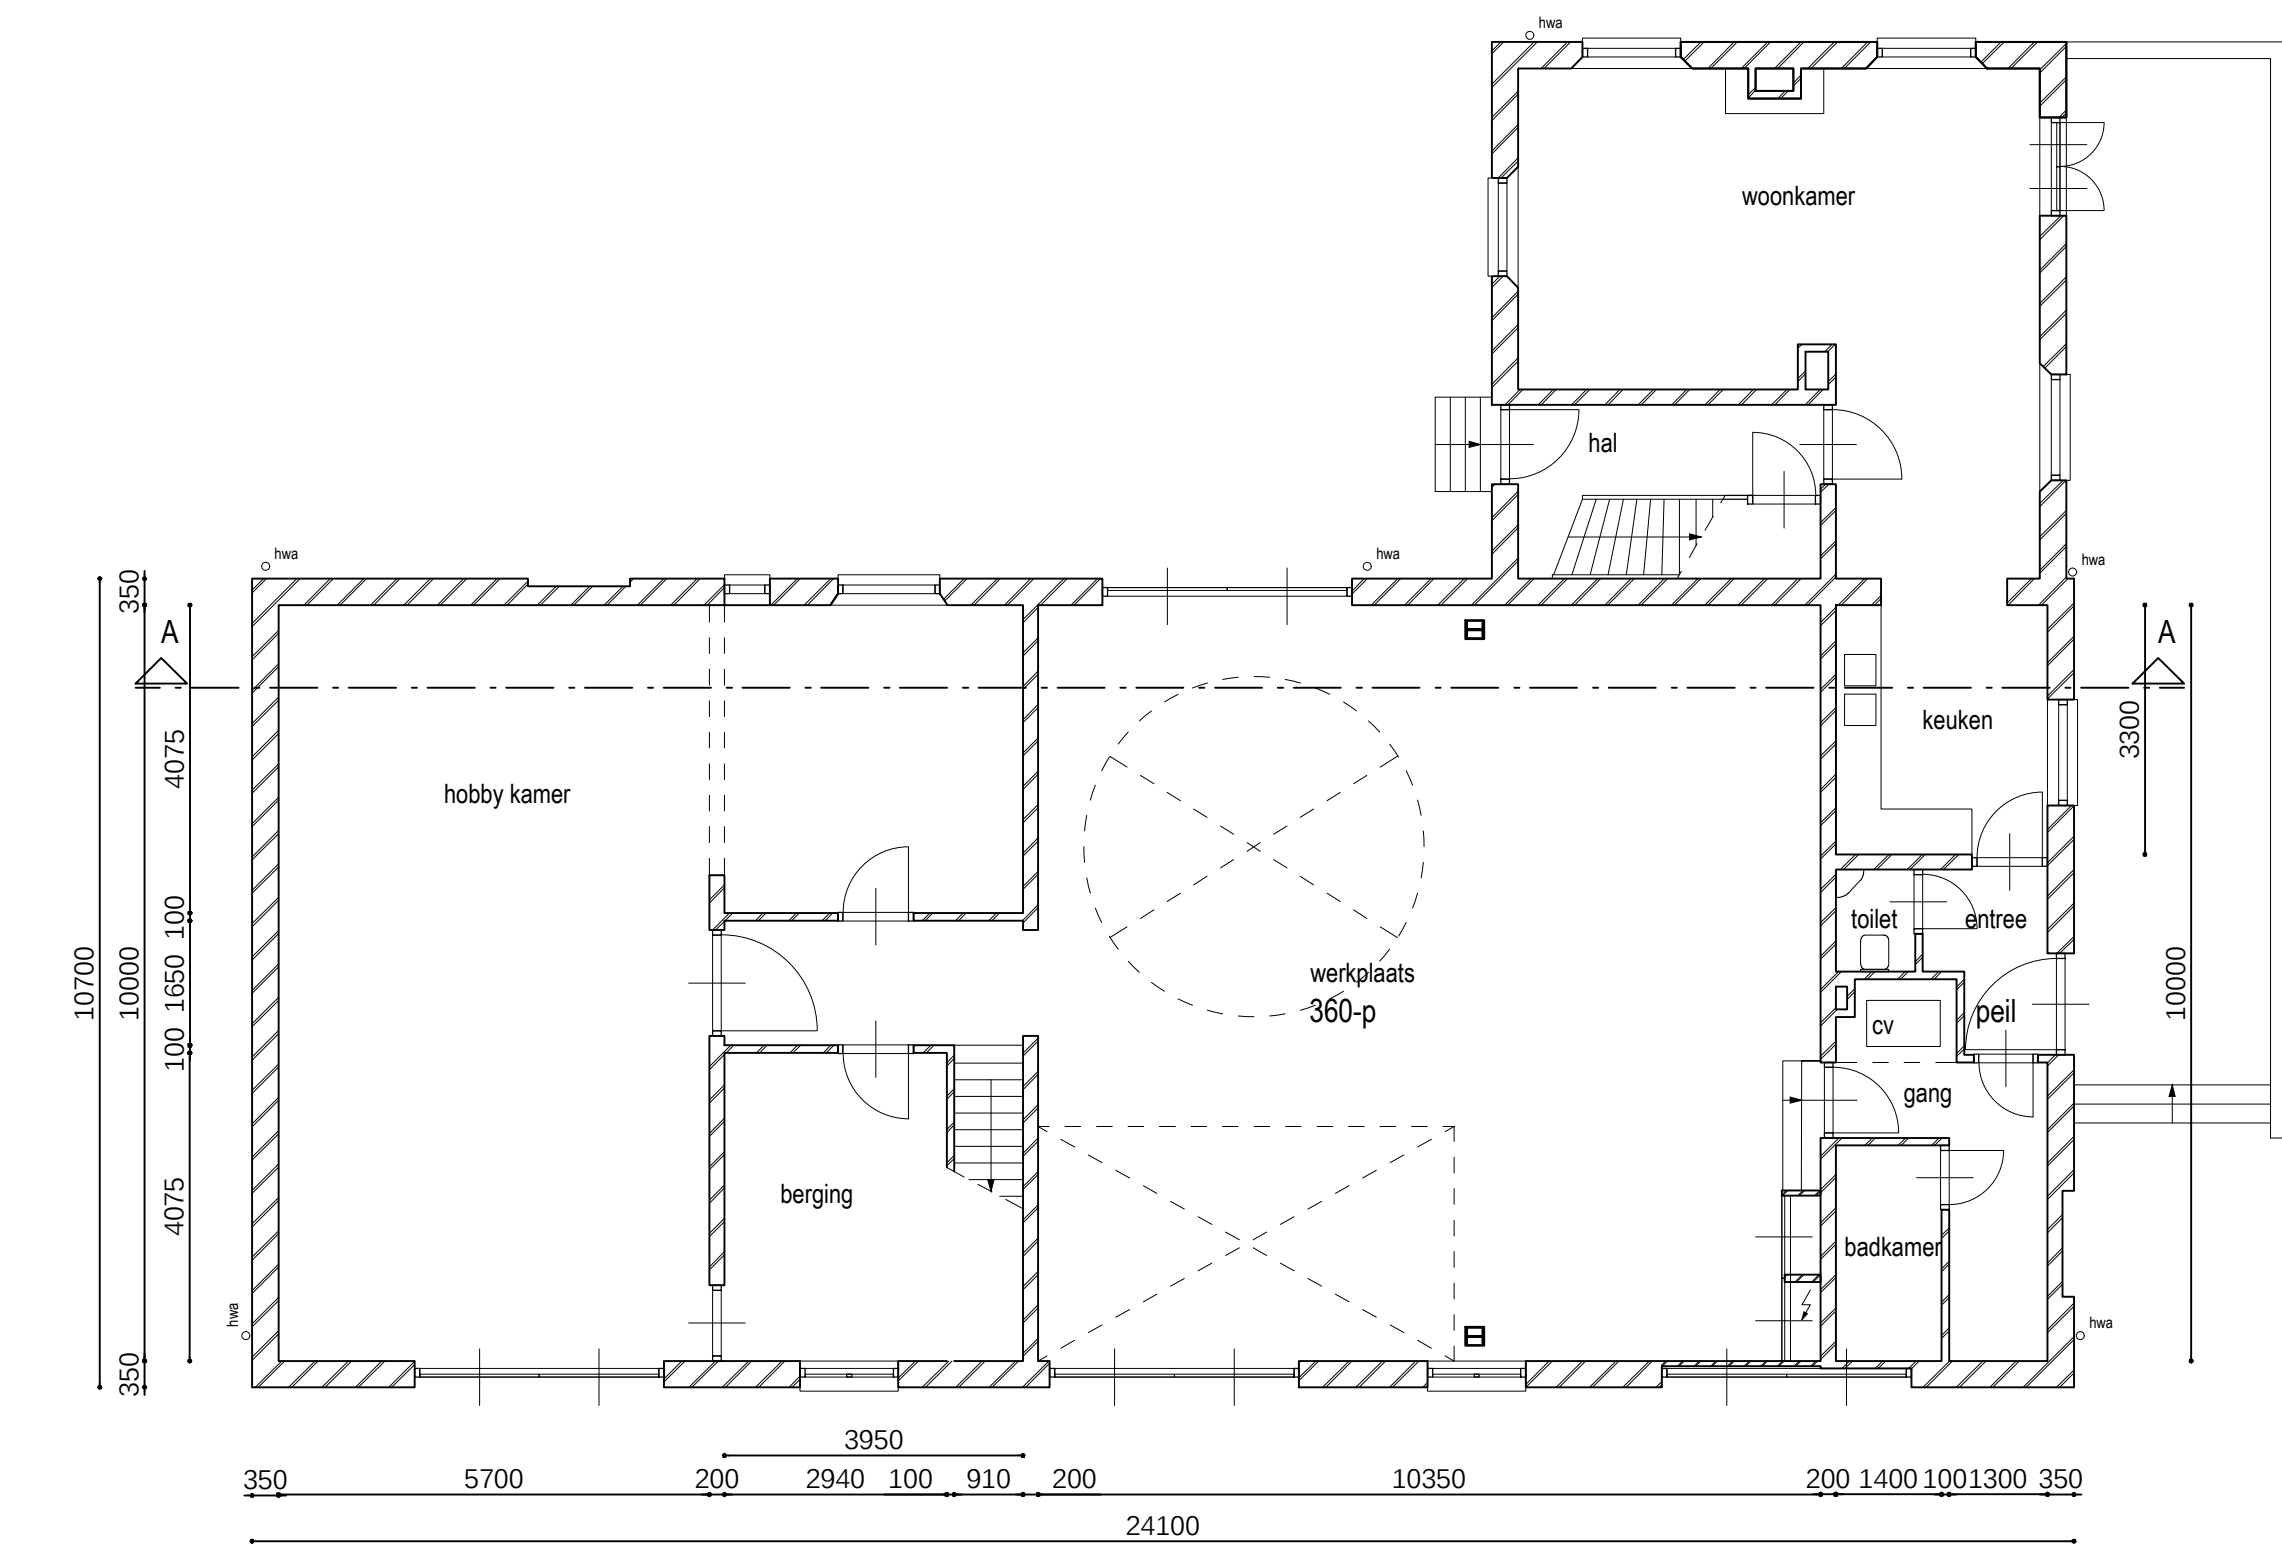

begane grond
bestaand

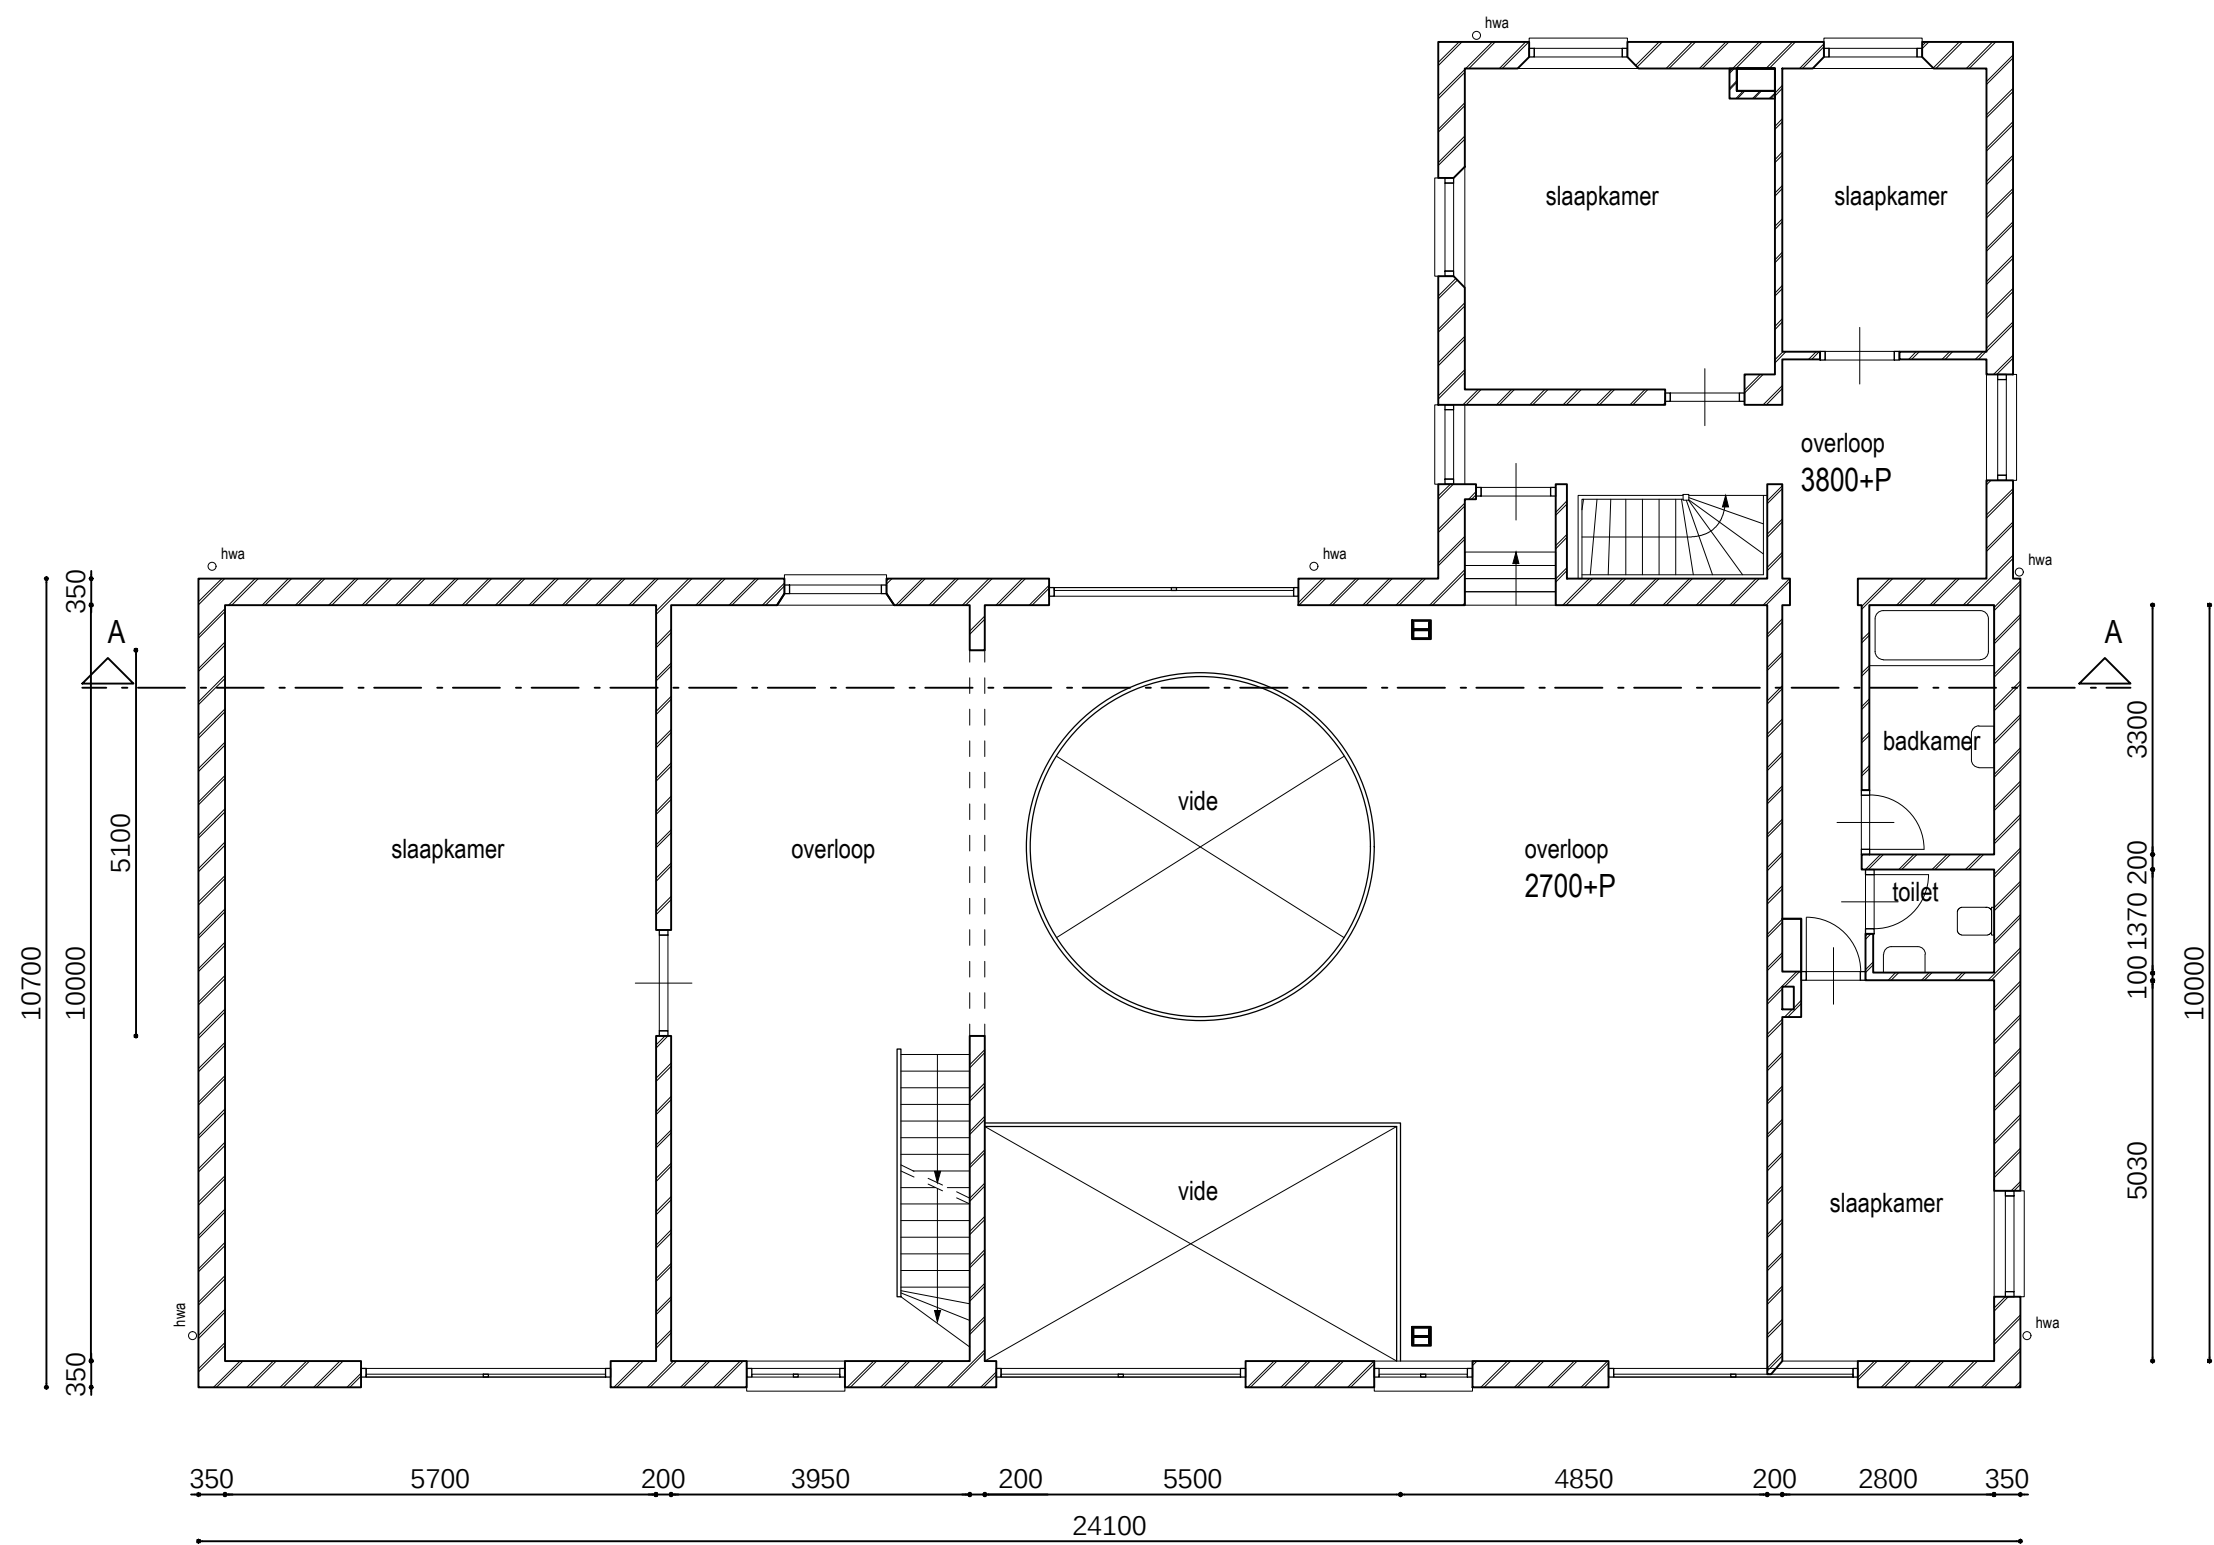

verdieping
bestaand

