




voorgevel  
ongewijzigd



rechter zijgevel  
ongewijzigd

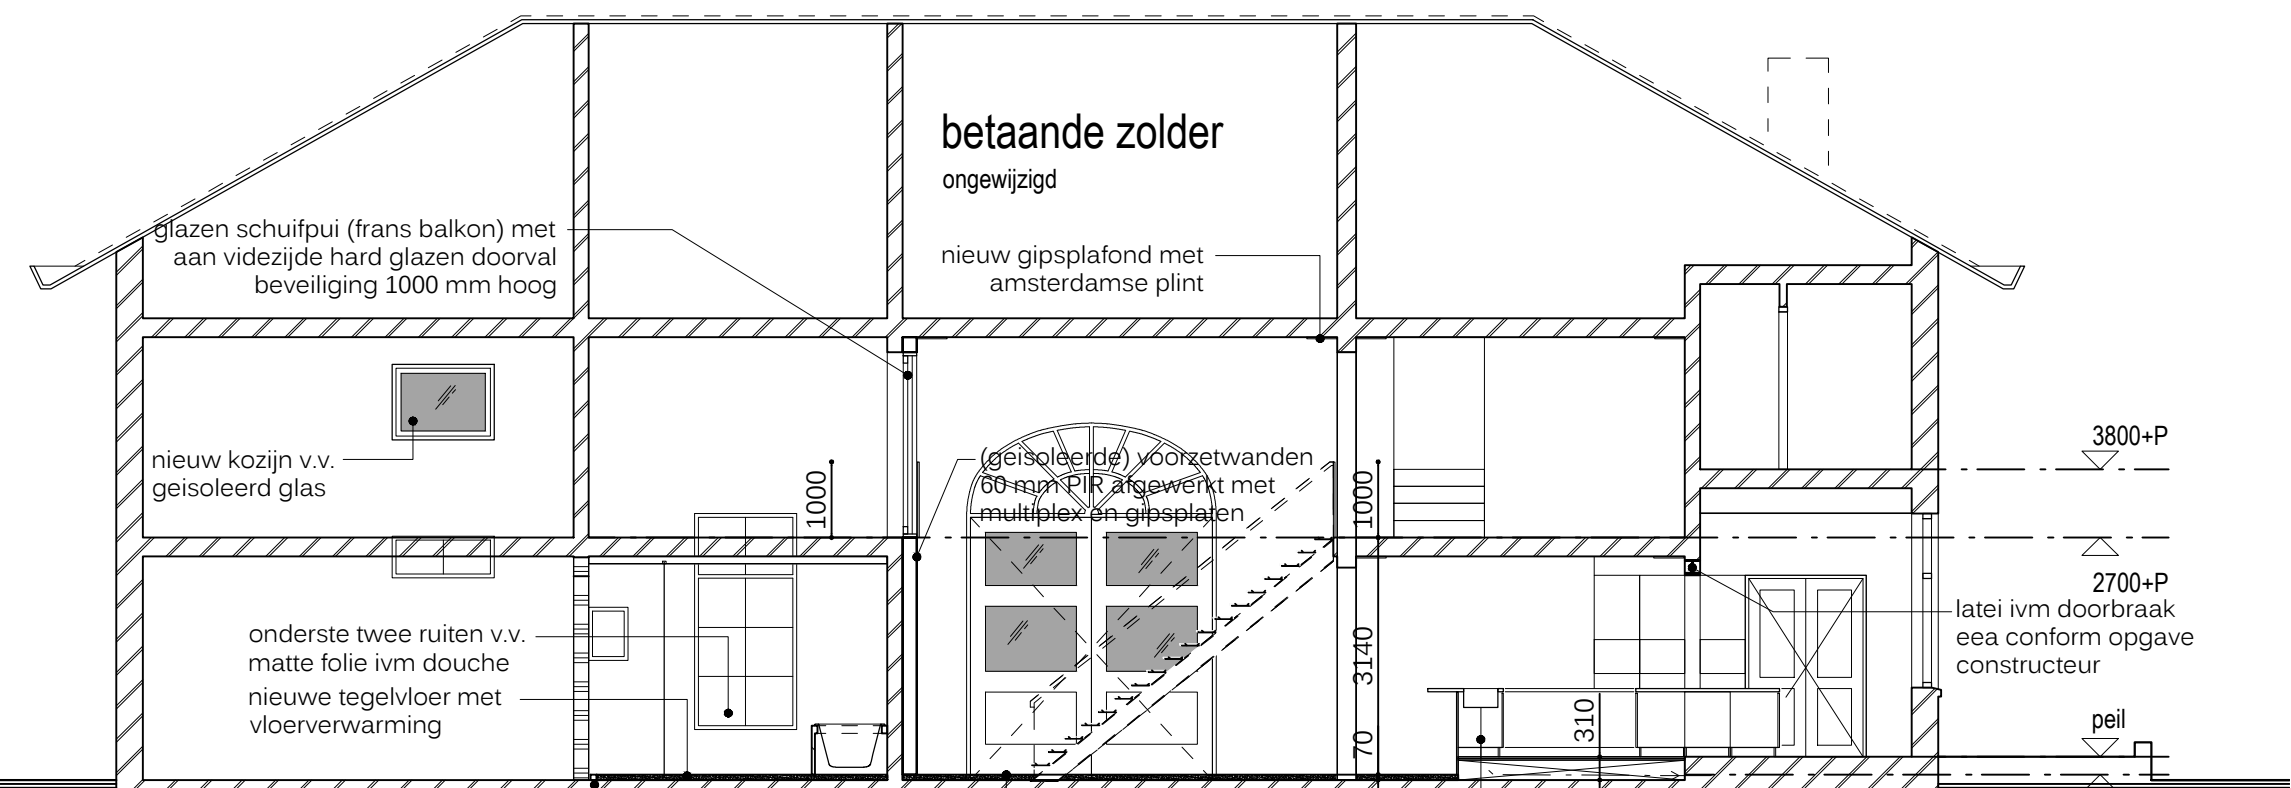


doorsnede A-A  
gewijzigd



achtergevel  
gewijzigd


bestaande staldeuren renoveren en tocht en kierdicht afwerken. Middelste en bovenste panelen vervangen voor vol glas invulling afsluitbaar ventilatierooster in dicht paneel

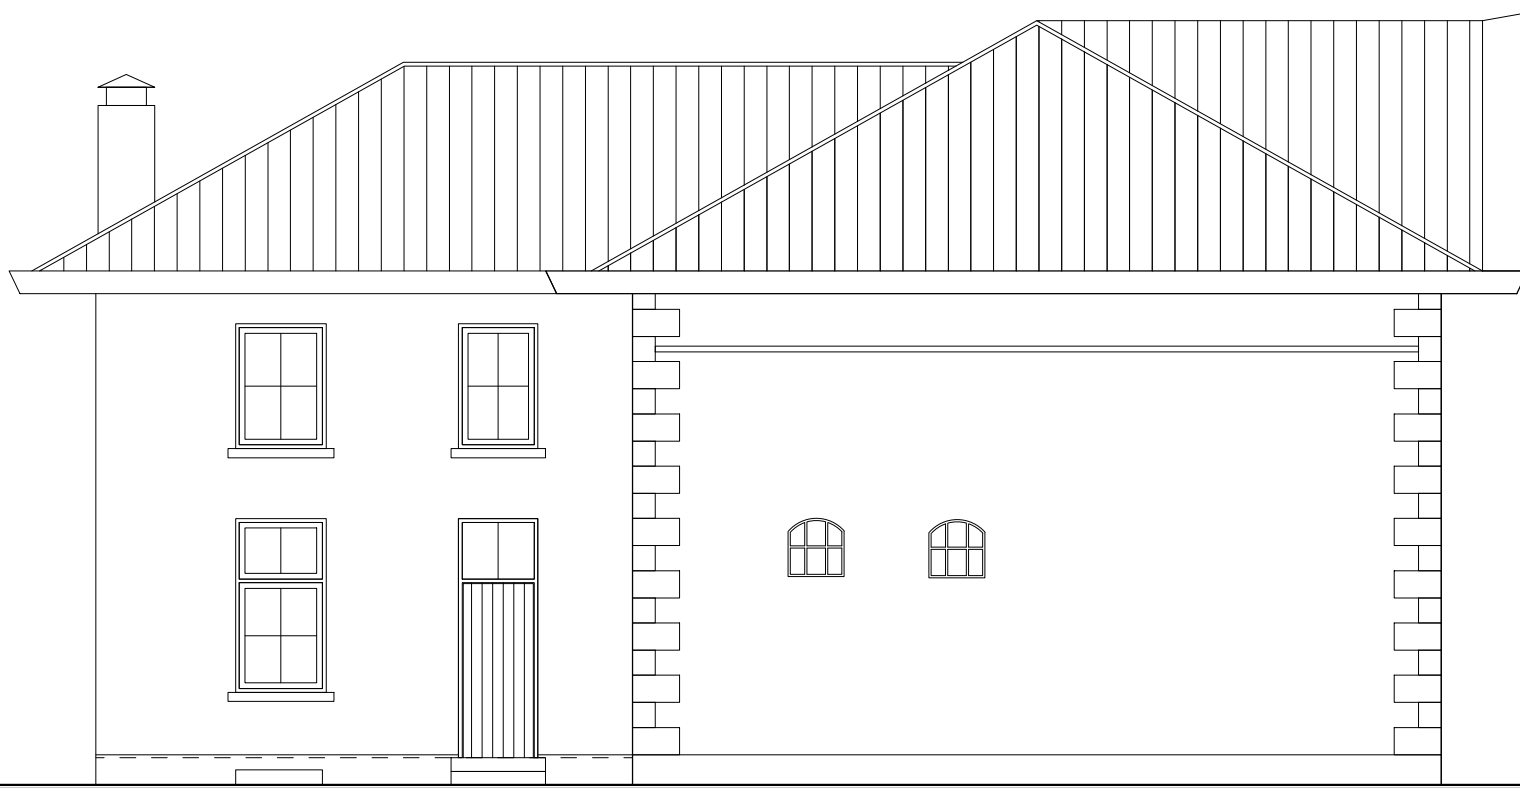


linker zijgevel  
ongewijzigd

## renvooi


- bestaande wand, metselwerk
- nieuwe lichte scheidingswand MS
- geïsoleerde voorzetwand
- voorzetwand
- schuifdeur, paneeldeur
- draaideur, boarddeuren vervangen voor paneeldeuren
- dagmaat
- optische rookmelder, fabrikaat Gira
- bestaande meterkast
- bestaande constructie

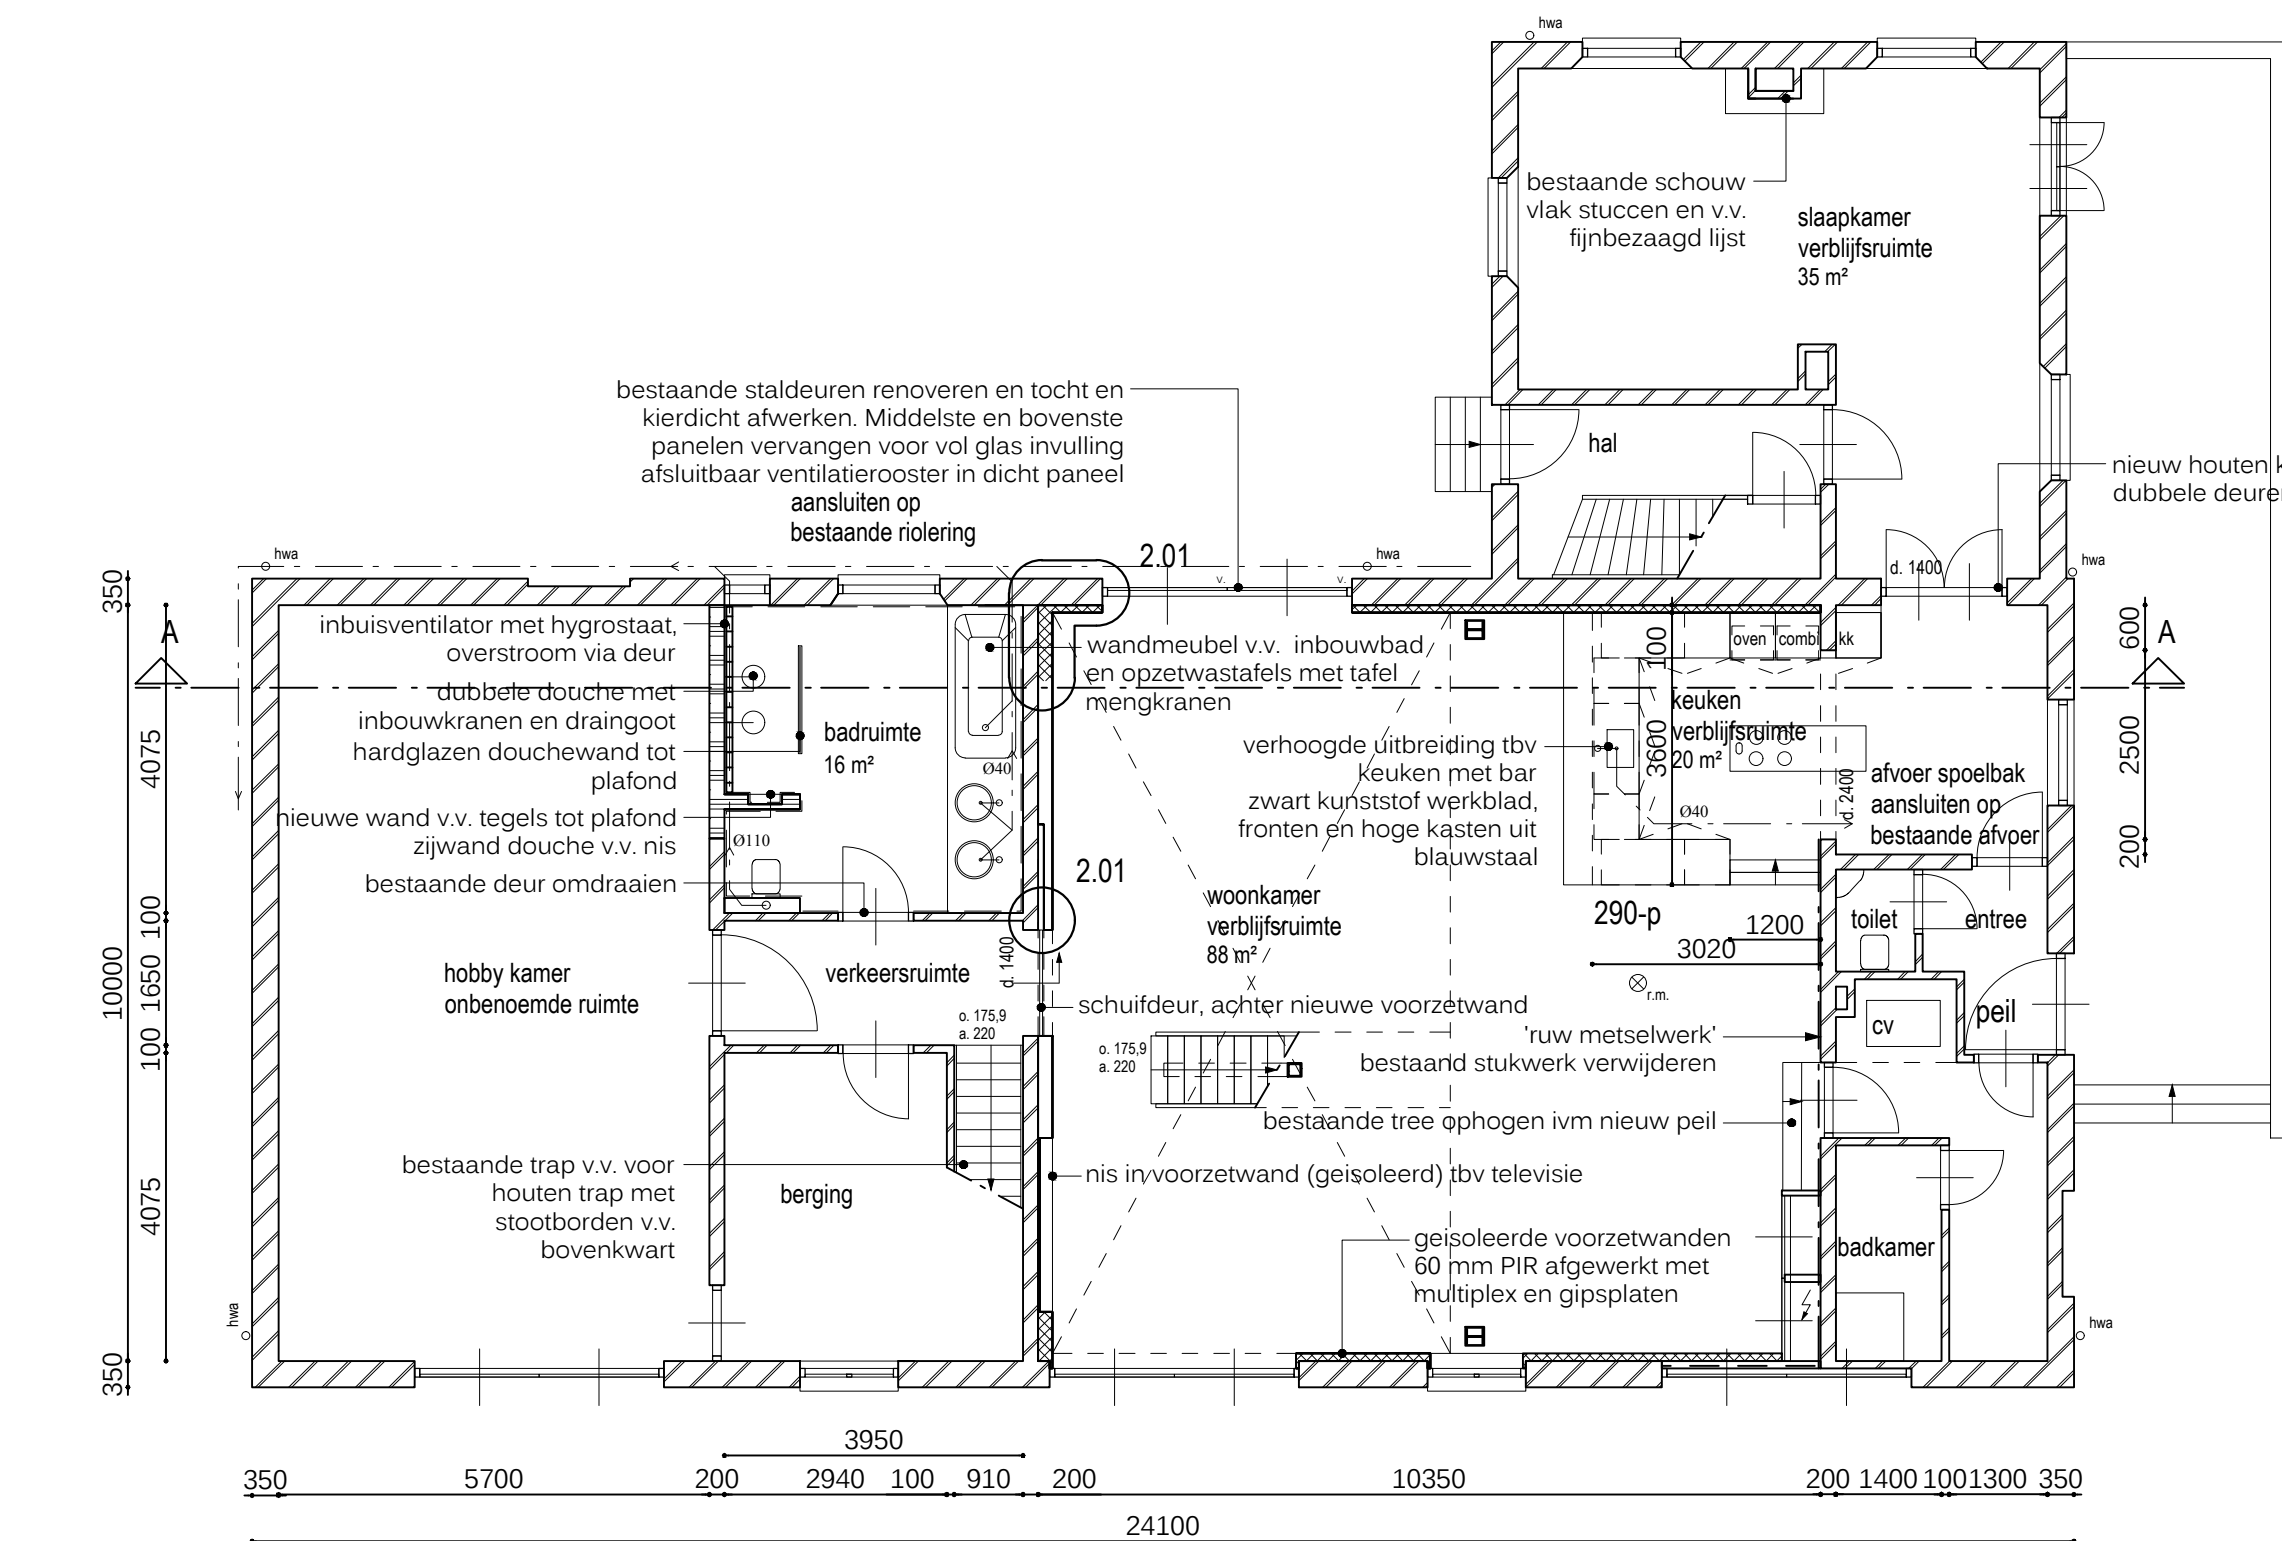


begane grond  
gewijzigd

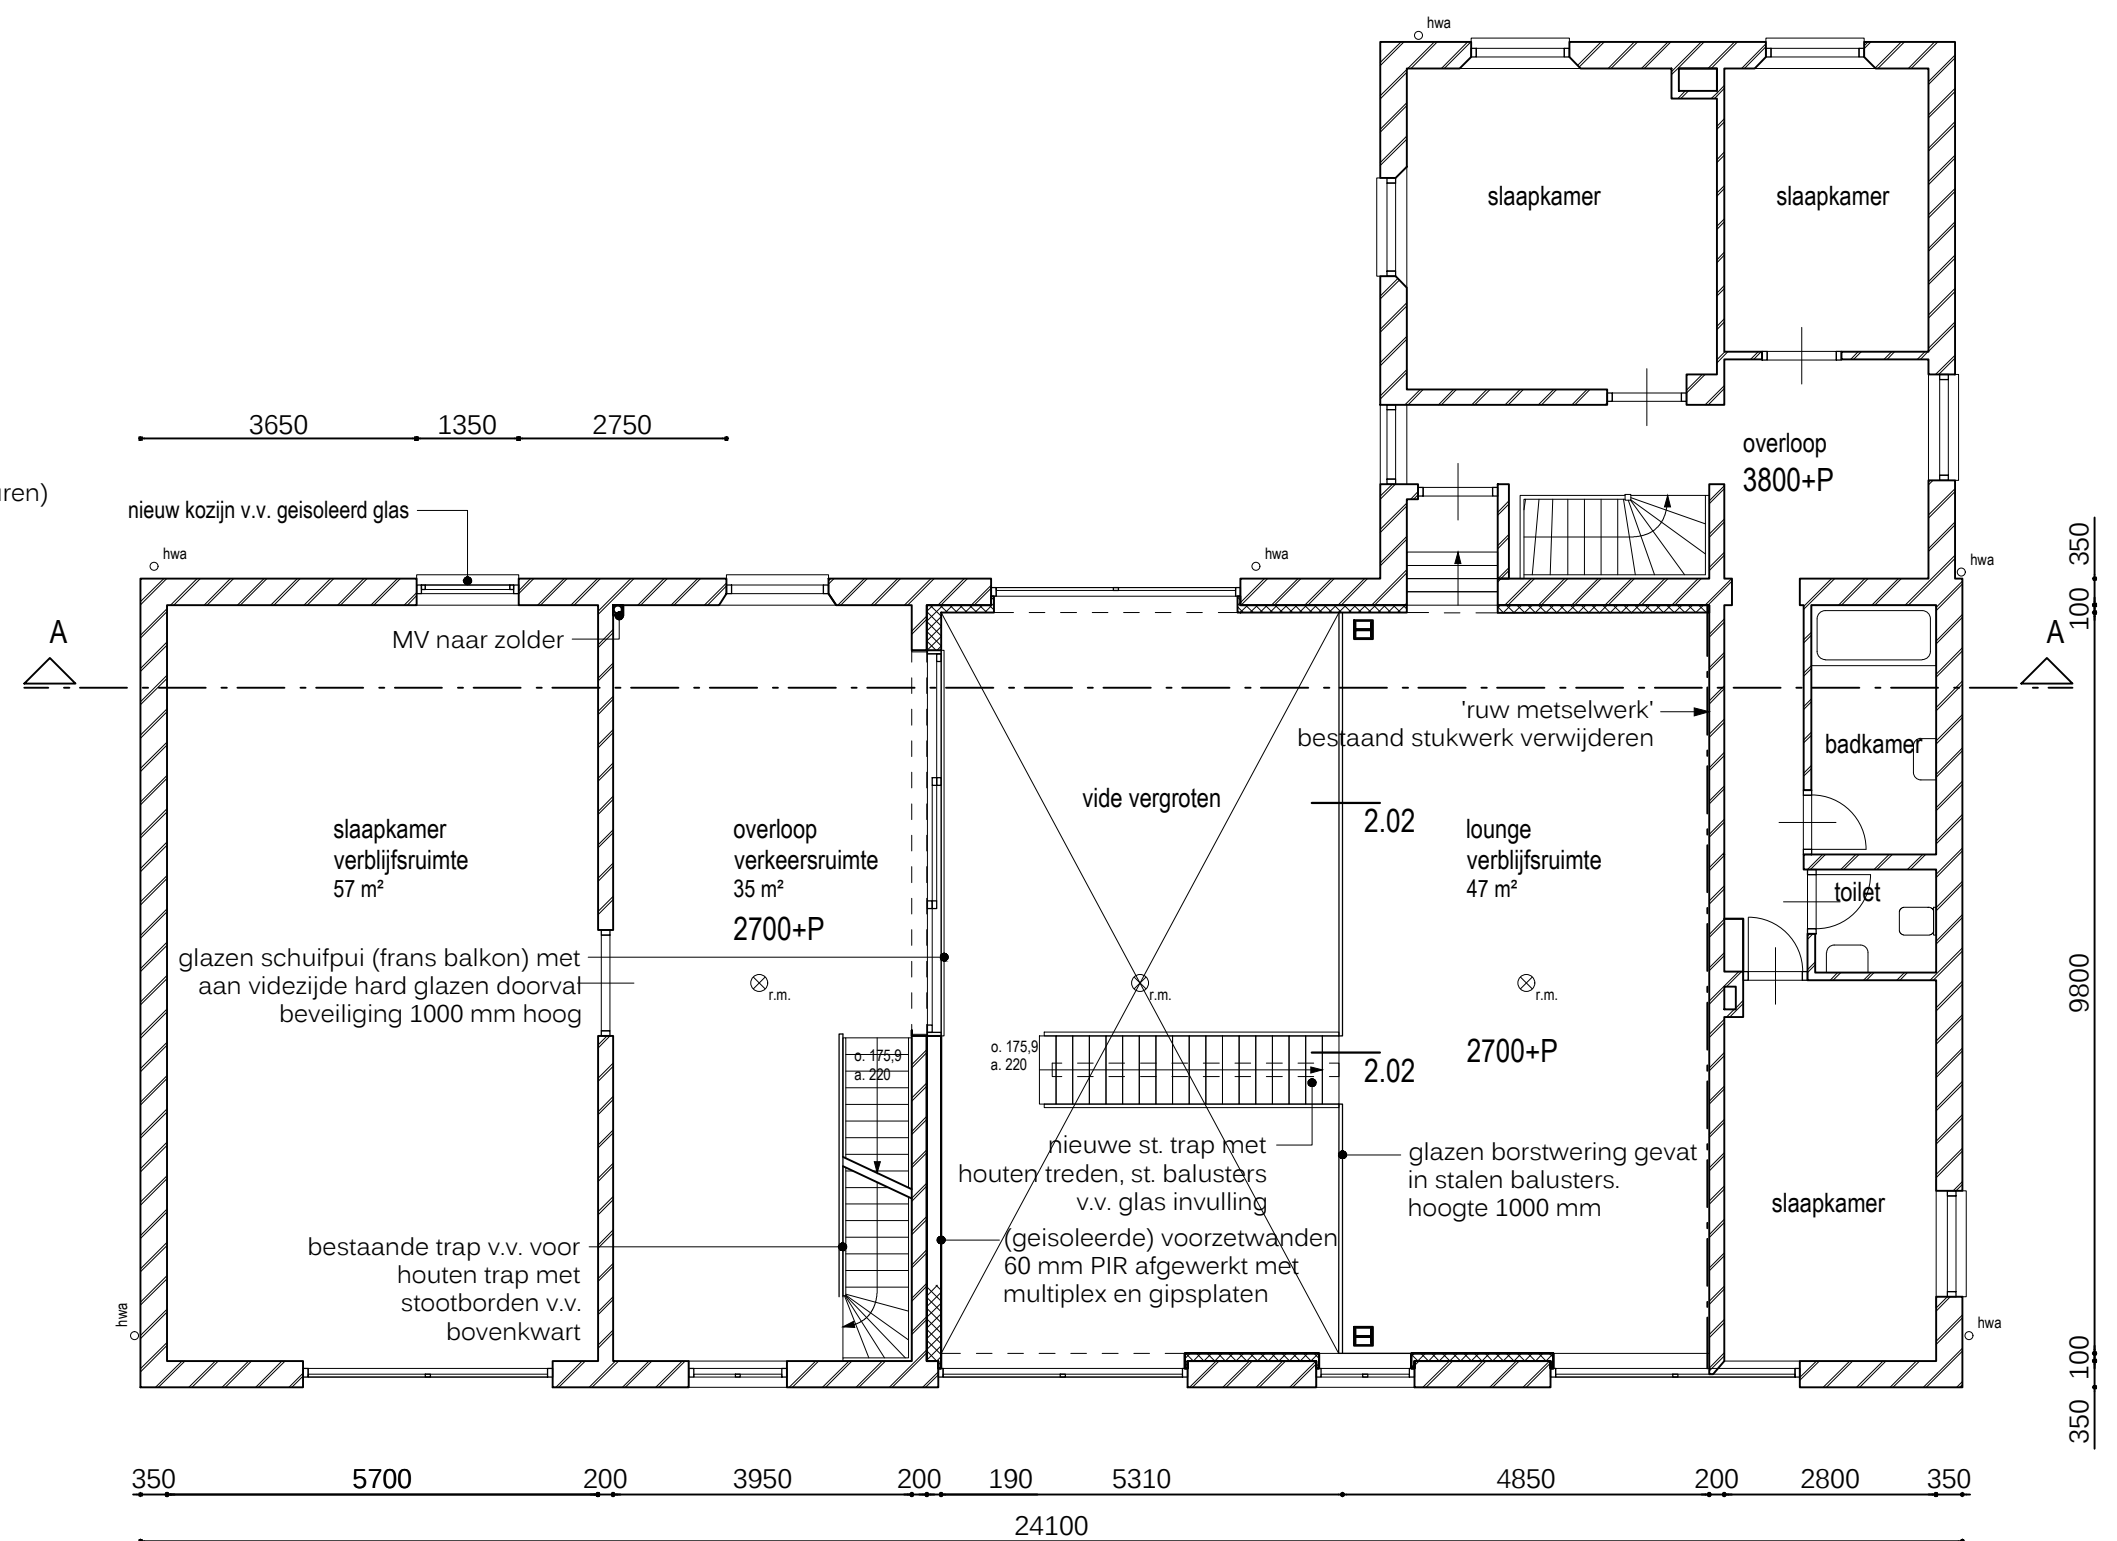

verdieping  
gewijzigd

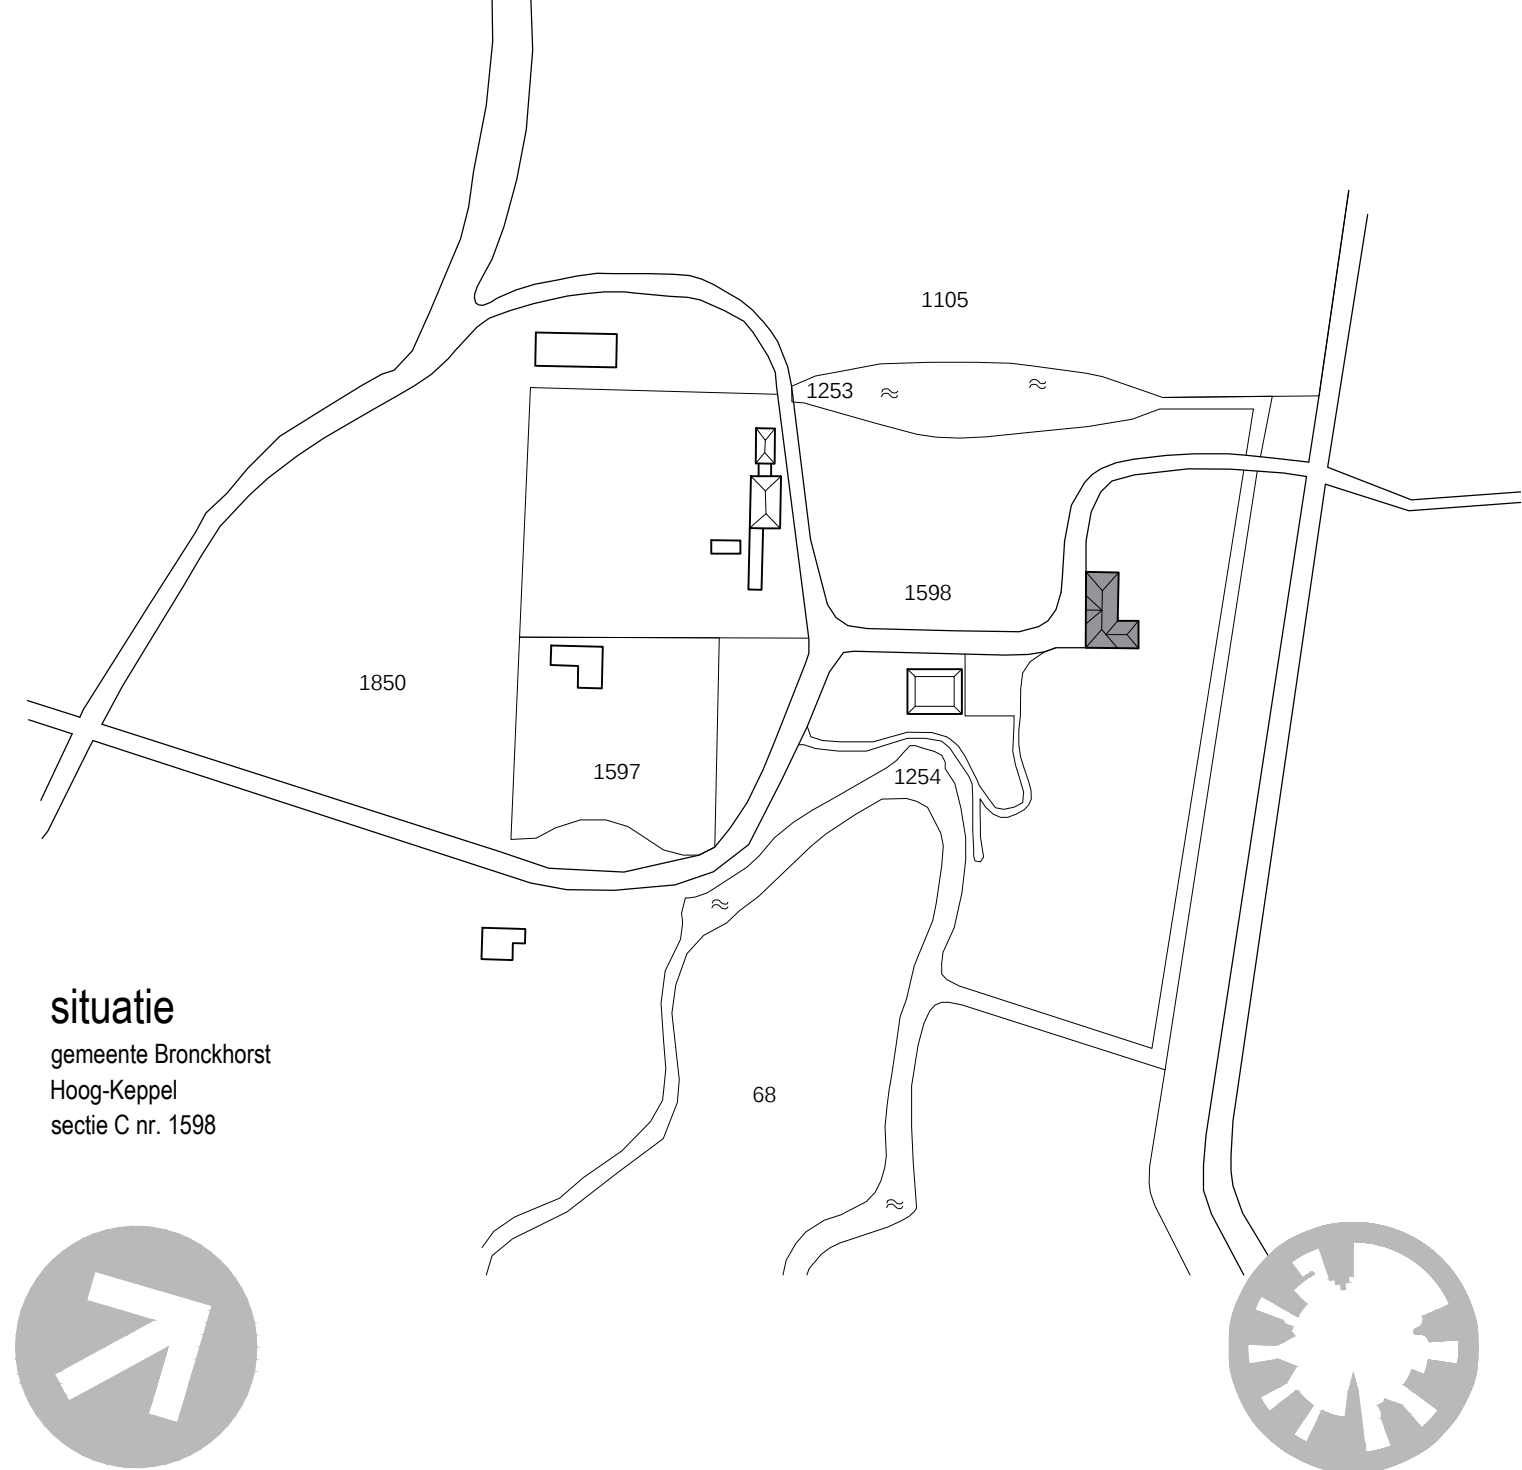

situatie  
gemeente Bronckhorst  
Hoog-Keppel  
sectie C nr. 1598

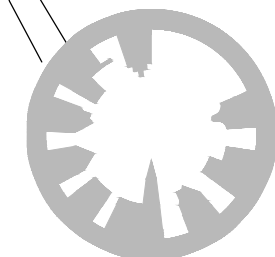

|   |                           |                           |                           |                           |          |
|---|---------------------------|---------------------------|---------------------------|---------------------------|----------|
| In opdracht van:<br>Transfer Solutions                                                                                 | schaal<br>1:100           | formaat<br>A1             | datum<br>08.12.2015       | wijziging<br>04.01.2016   | 2015.002 |
| opdracht:<br>verbouwing van het koetshuis op de Ulenpas te Hoog-Keppel<br>onderwerp: bouwaanvraag - bestaande situatie | getekend<br>R. Gouverneur | getekend<br>R. Gouverneur | getekend<br>R. Gouverneur | getekend<br>R. Gouverneur | BA.1.01  |