


SITUATIE

Gemeente : Gendt
Sectie : A
Nr. : 430, 4739, 4740, 4741 en 4742
Schaal 1 : 2.000

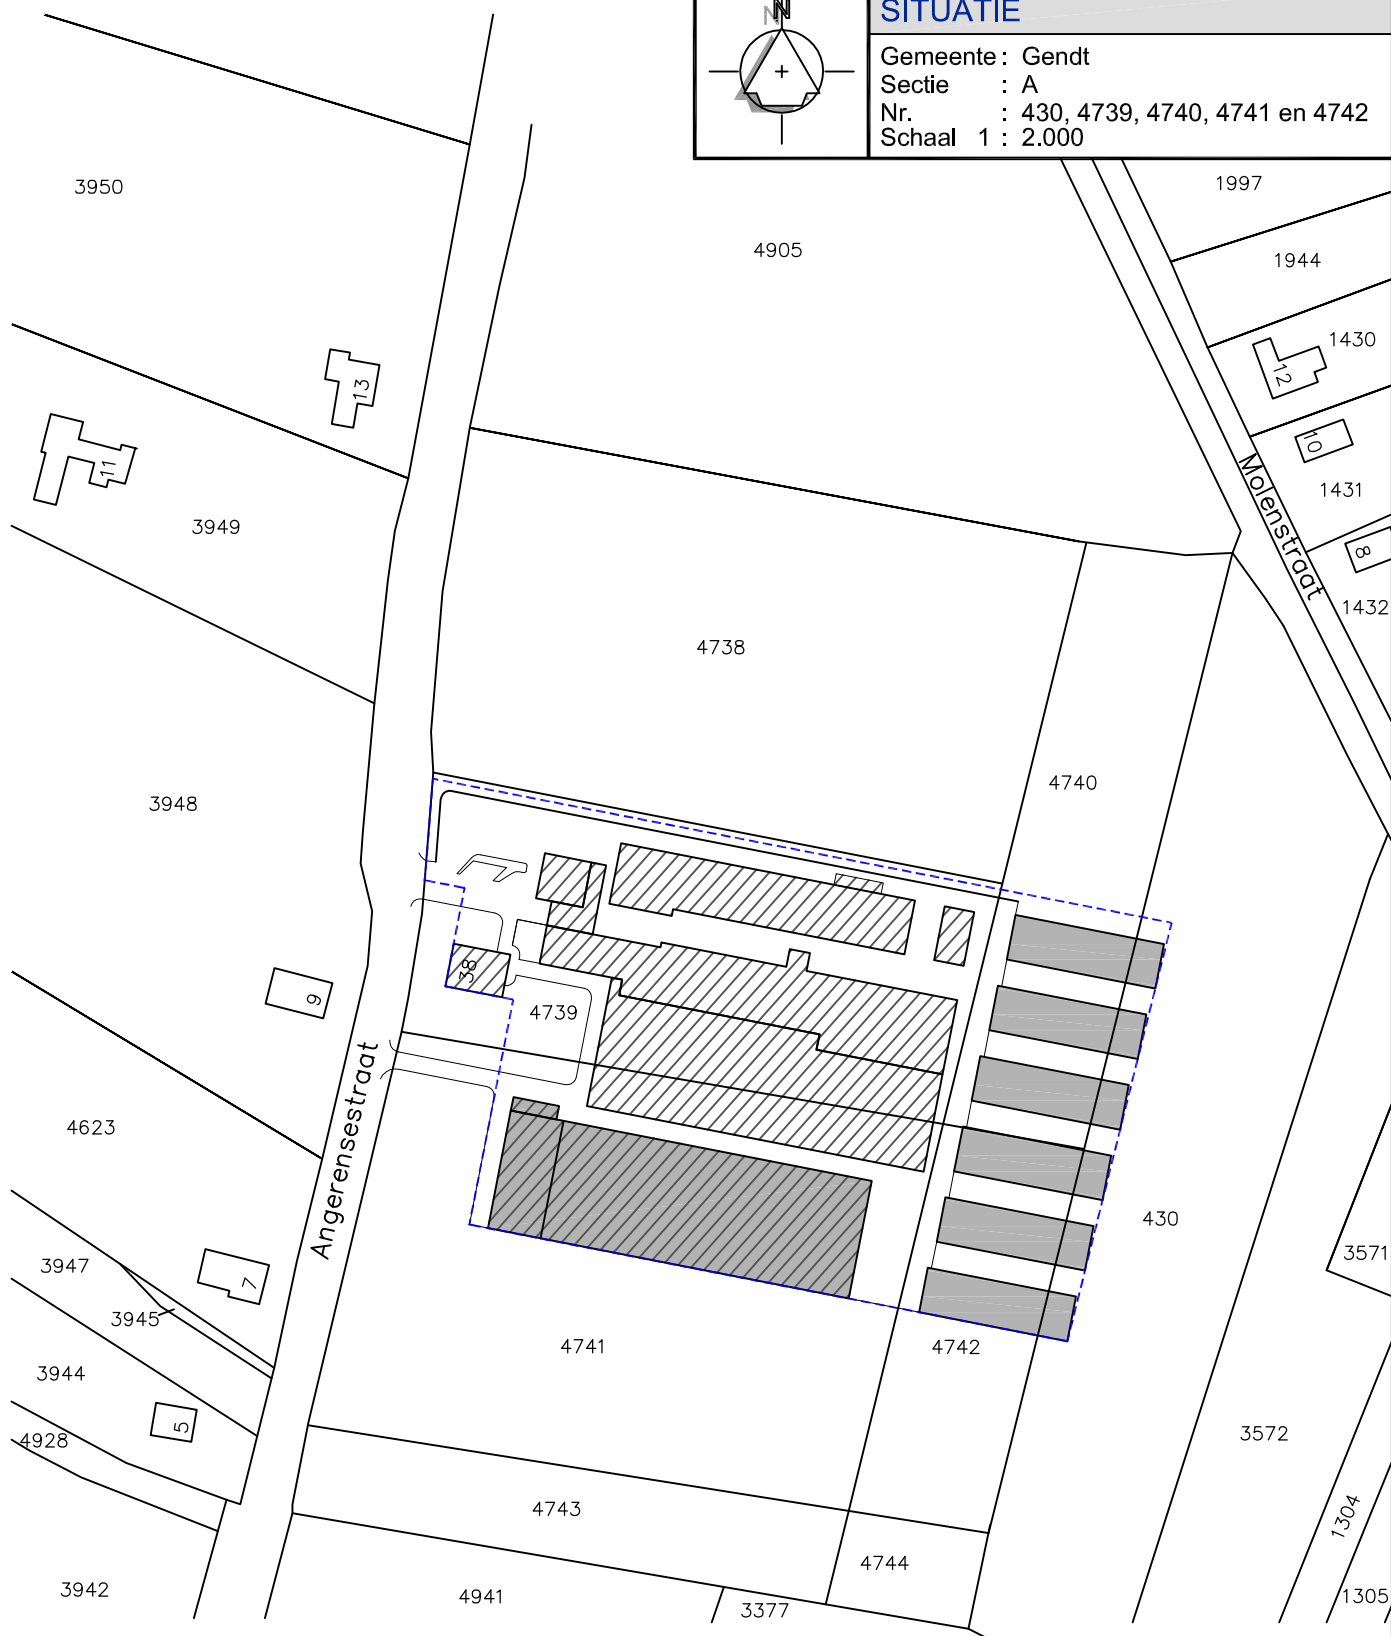

Geling Advies
Maatgevend in bedrijfsontwikkeling

Onderwerp Situatieschets

Locatie Angerensestraat 38 te Gendt

Opdrachtgever

De heer L.A.M. Bouwens
Angerensestraat 38
6691 GG Gendt

Schaal 1:2.000

Getekend door L.C.

Projectnummer 2131BS06

Datum 13-01-2015

Wijzigingsdatum

Formaat A4

Bladnummer 01/01

• Postbus 12 • tel. 0493 - 59 75 00 • Bezoekadres: Burg. Wijnvlietlaan 1 te De Rips
• 5845 ZG Sint Anthonis • fax. 0493 - 59 75 09 • www.gelingadvies.nl

© ALLE RECHTEN VOORBEHOUDEN