


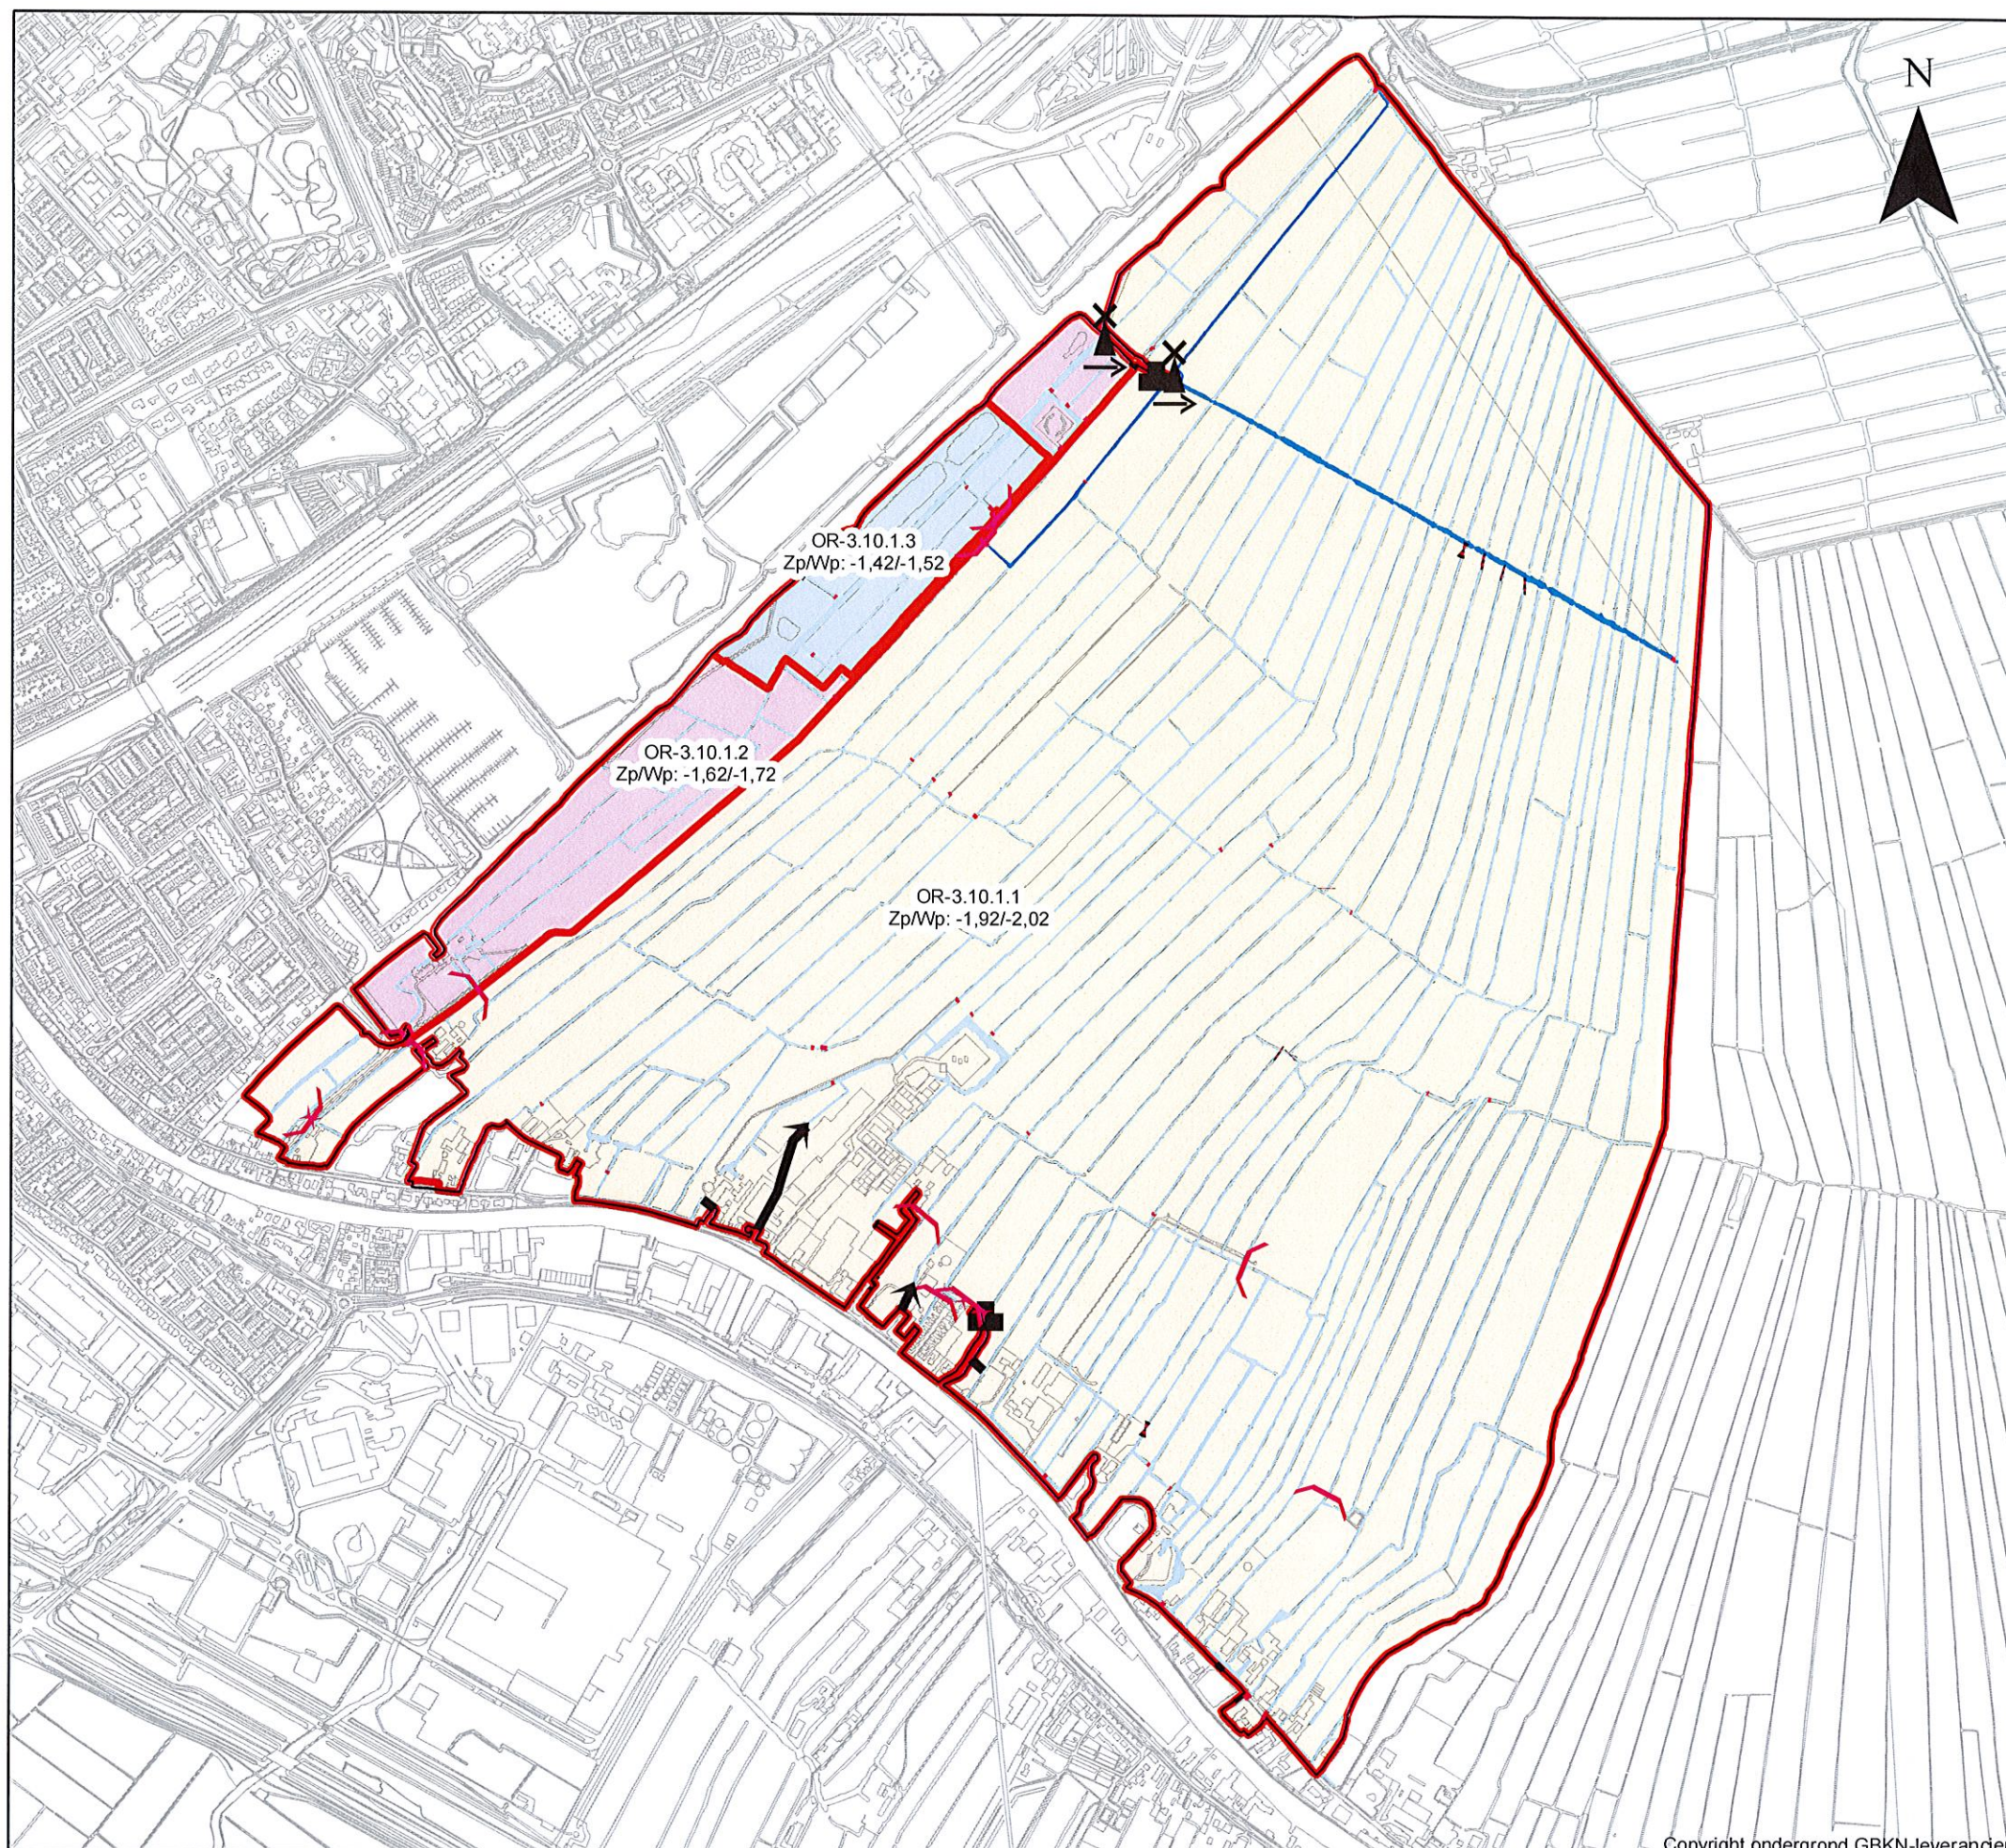

Toekomstige waterhuishoudkundige situatie

Legenda

- polder
- peilvak
- OR-3.10.1.1
- OR-3.10.1.2
- OR-3.10.1.3

kunstwerken

- duiker
- inlaat
- dam
- stuw
- gemaal
- molen

watergangen

- primaire watergang
- overige watergang

Behoort bij besluit van de Verenigde Vergadering
van het Hoogheemraadschap van Rijnland,
d.d.

nr. 15.016198

De secretaris algemeen directeur,

André Bol

Peilbesluit Polder Achthoven

April 2016

Schaal: 1:12.500

0 100 200 300 400 500 600
Meters



Hoogheemraadschap van
Rijnland