


Begane grond
1:100

BEM1603790
gemeente Steenbergen

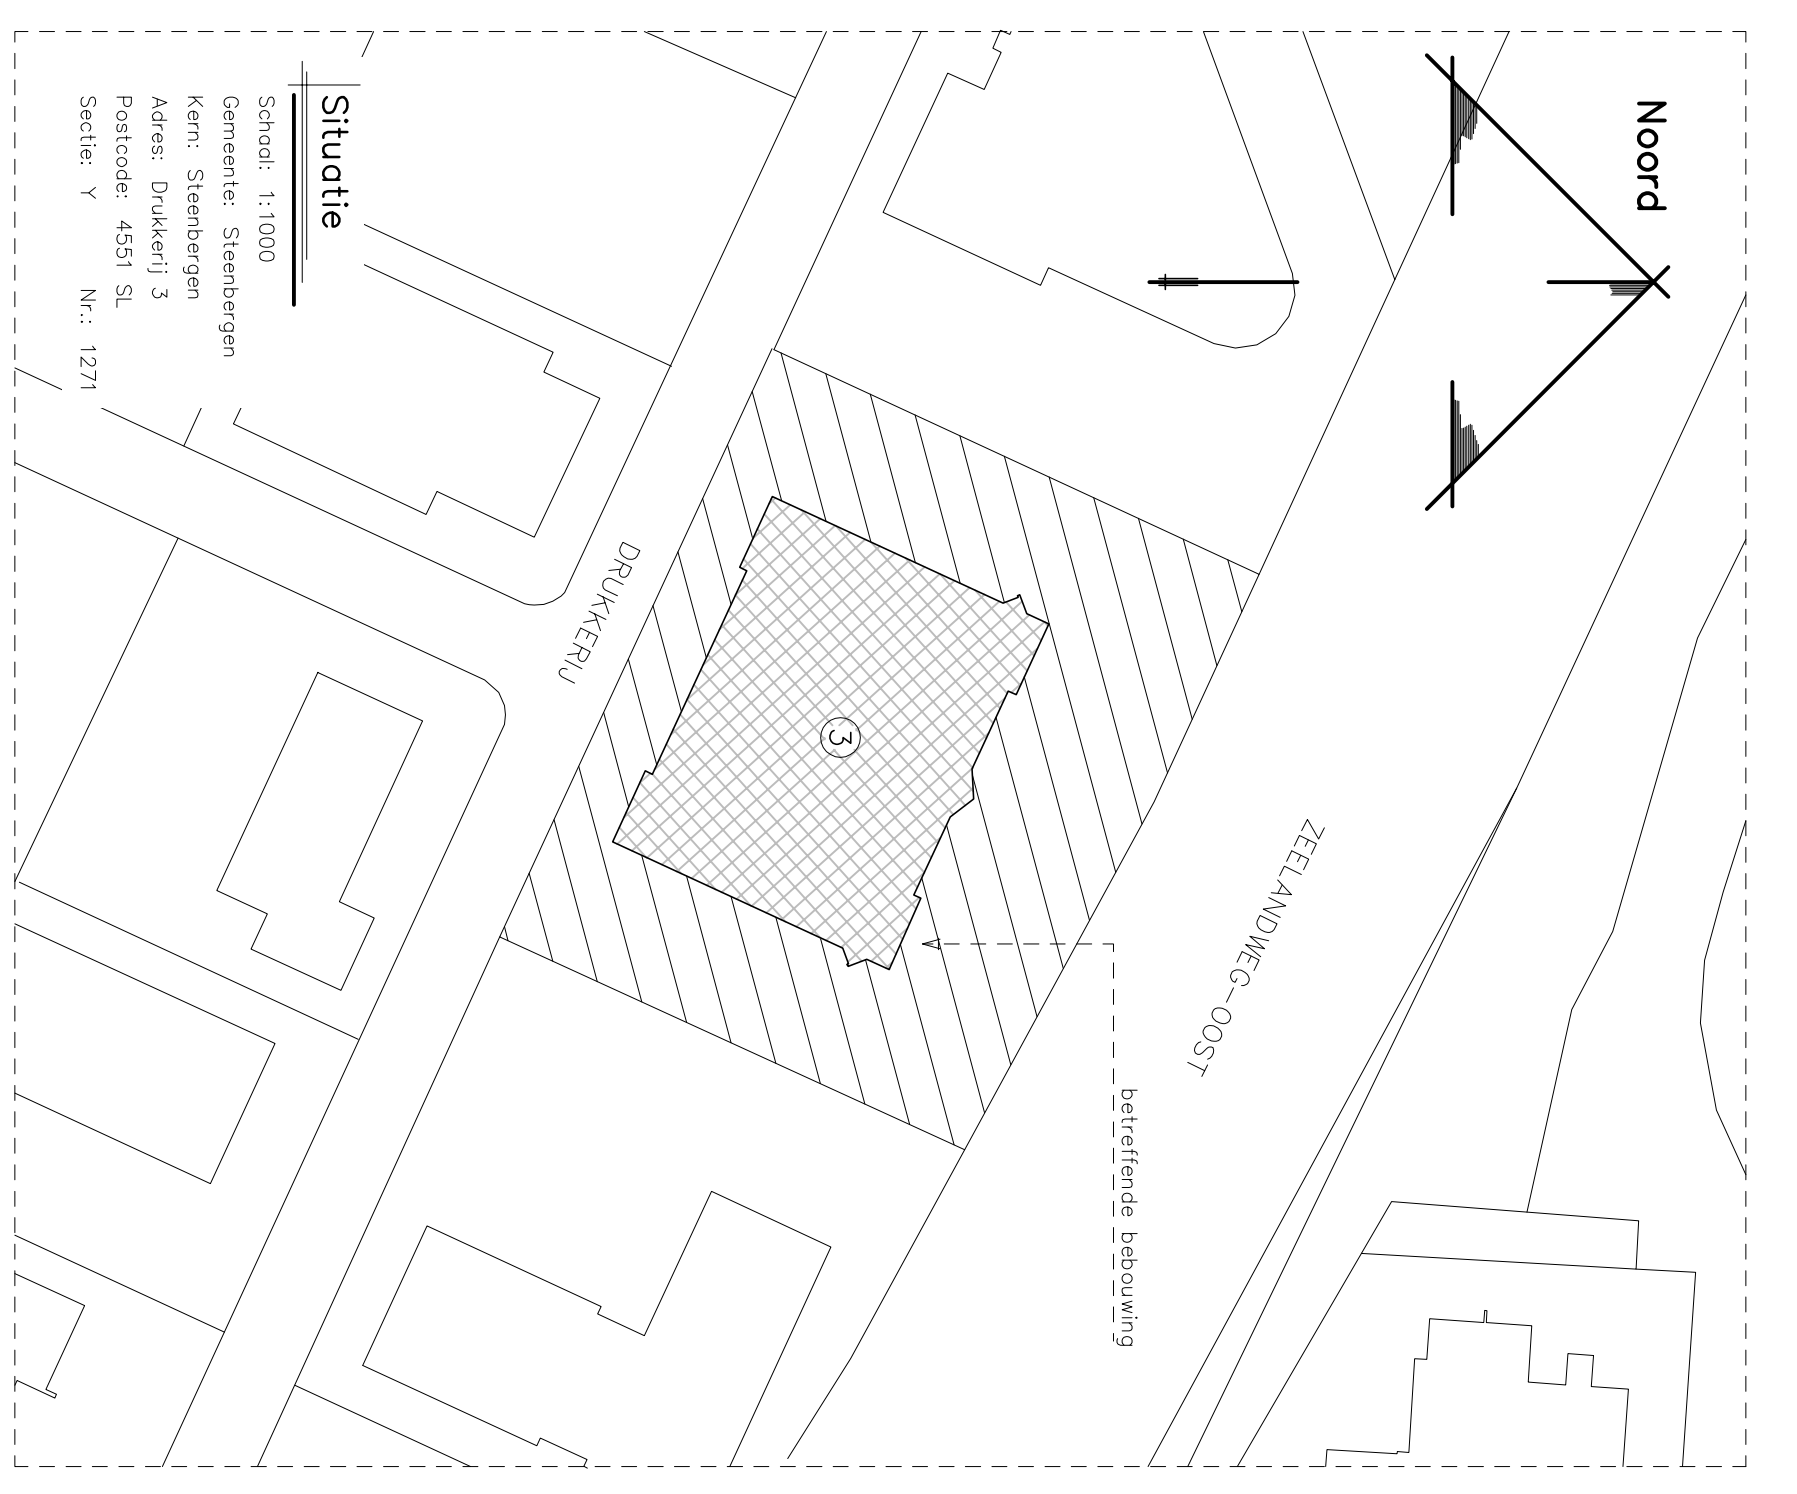

Situatie
Schaal: 1:1000
Gemeente: Steenbergen
Kant: Steenbergen
Adres: Drikkerij 3
Postcode: 4531 SL
Sectie: Y
Nr.: 1271

- Renvooi**
- zelfkullende deur
 - 30 min. WEBOO
 - draagbaar blustoestel, type en inhoud
 - ontgegeven in liter of kilogram.
 - brandbluifspiegel + lengte in meters
 - constructie onderdeel
 - metaalkast

Behoort bij beschikking
d.d. **03-08-2016**
nr.(s) **ZK16003292**
Medewerker
Publiekszaken/vergunningen



OMGEVINGSVERGUNNING

OMSCHRIJVING:
D.D. 2016-06-21 (AS BULID)
D.D. 2016-07-08 (OMGEVINGSVERGUNNING)

REVISIE:
0
A
B
C

KRAAK BOUWTECHNISCH
MANAGEMENTBURO B.V.

WERKNR.: 16066
SCHAAL.: 1:100
AFM.: A2
GET.: TH
GEC.:

PROJECT: VERBODING VAN HET KANT-
OOR AAN DE DRIJKKERU 3 TE
STEENBERGEN

OPDR.GEVIER: DATABYTJE
DRIJKKERU 3
4631 SL STEENBERGEN

TEK. NR.:
B01a

15 JAAR

2000-2015
omgevingsovername

STOKVED 3
NIEUWVANGSMER
TEL. 0167-546600
FAX 0167-5460910
E-MAIL: info@kraak.nl