

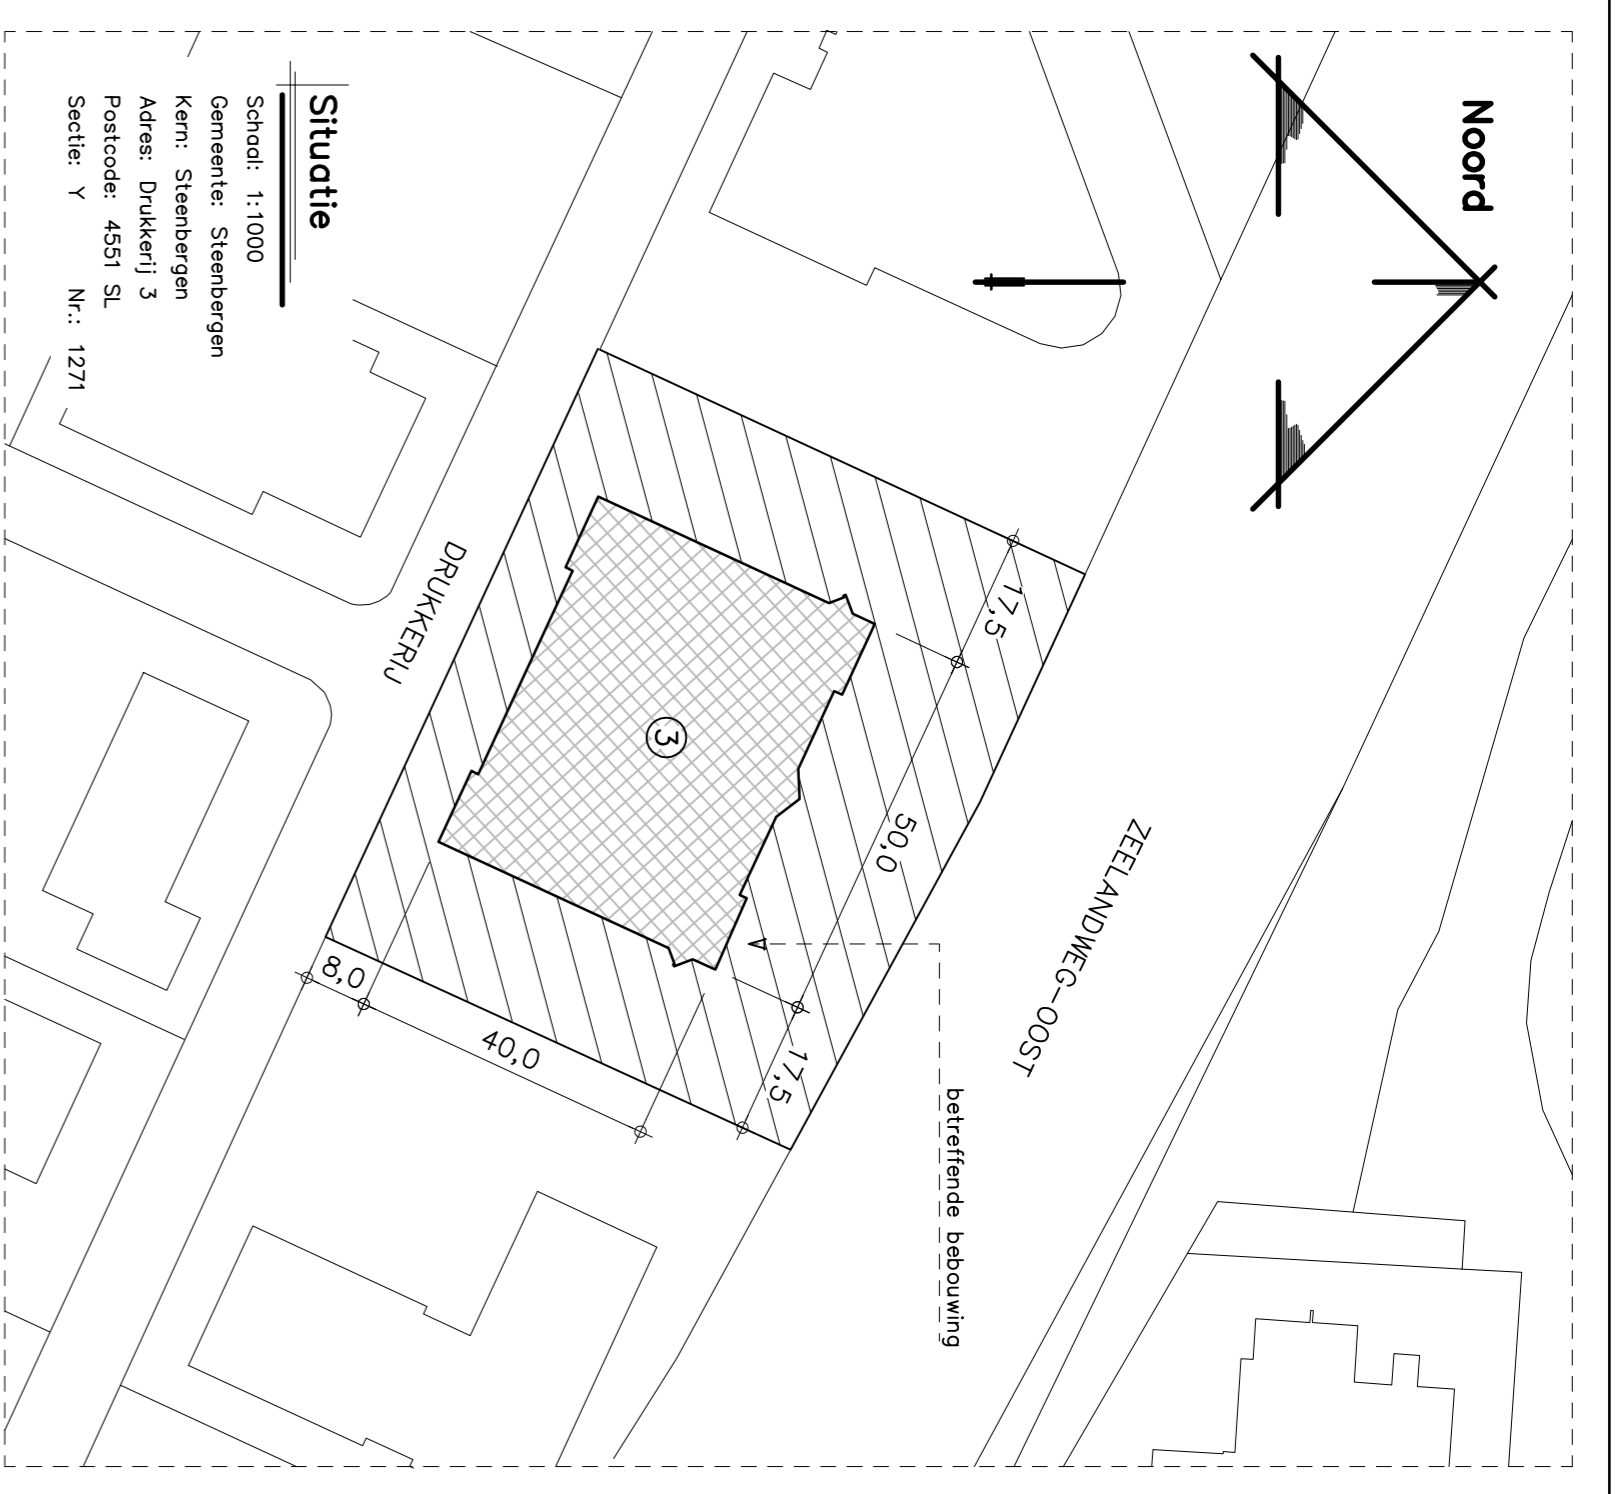



BESTANDE SITUATIE

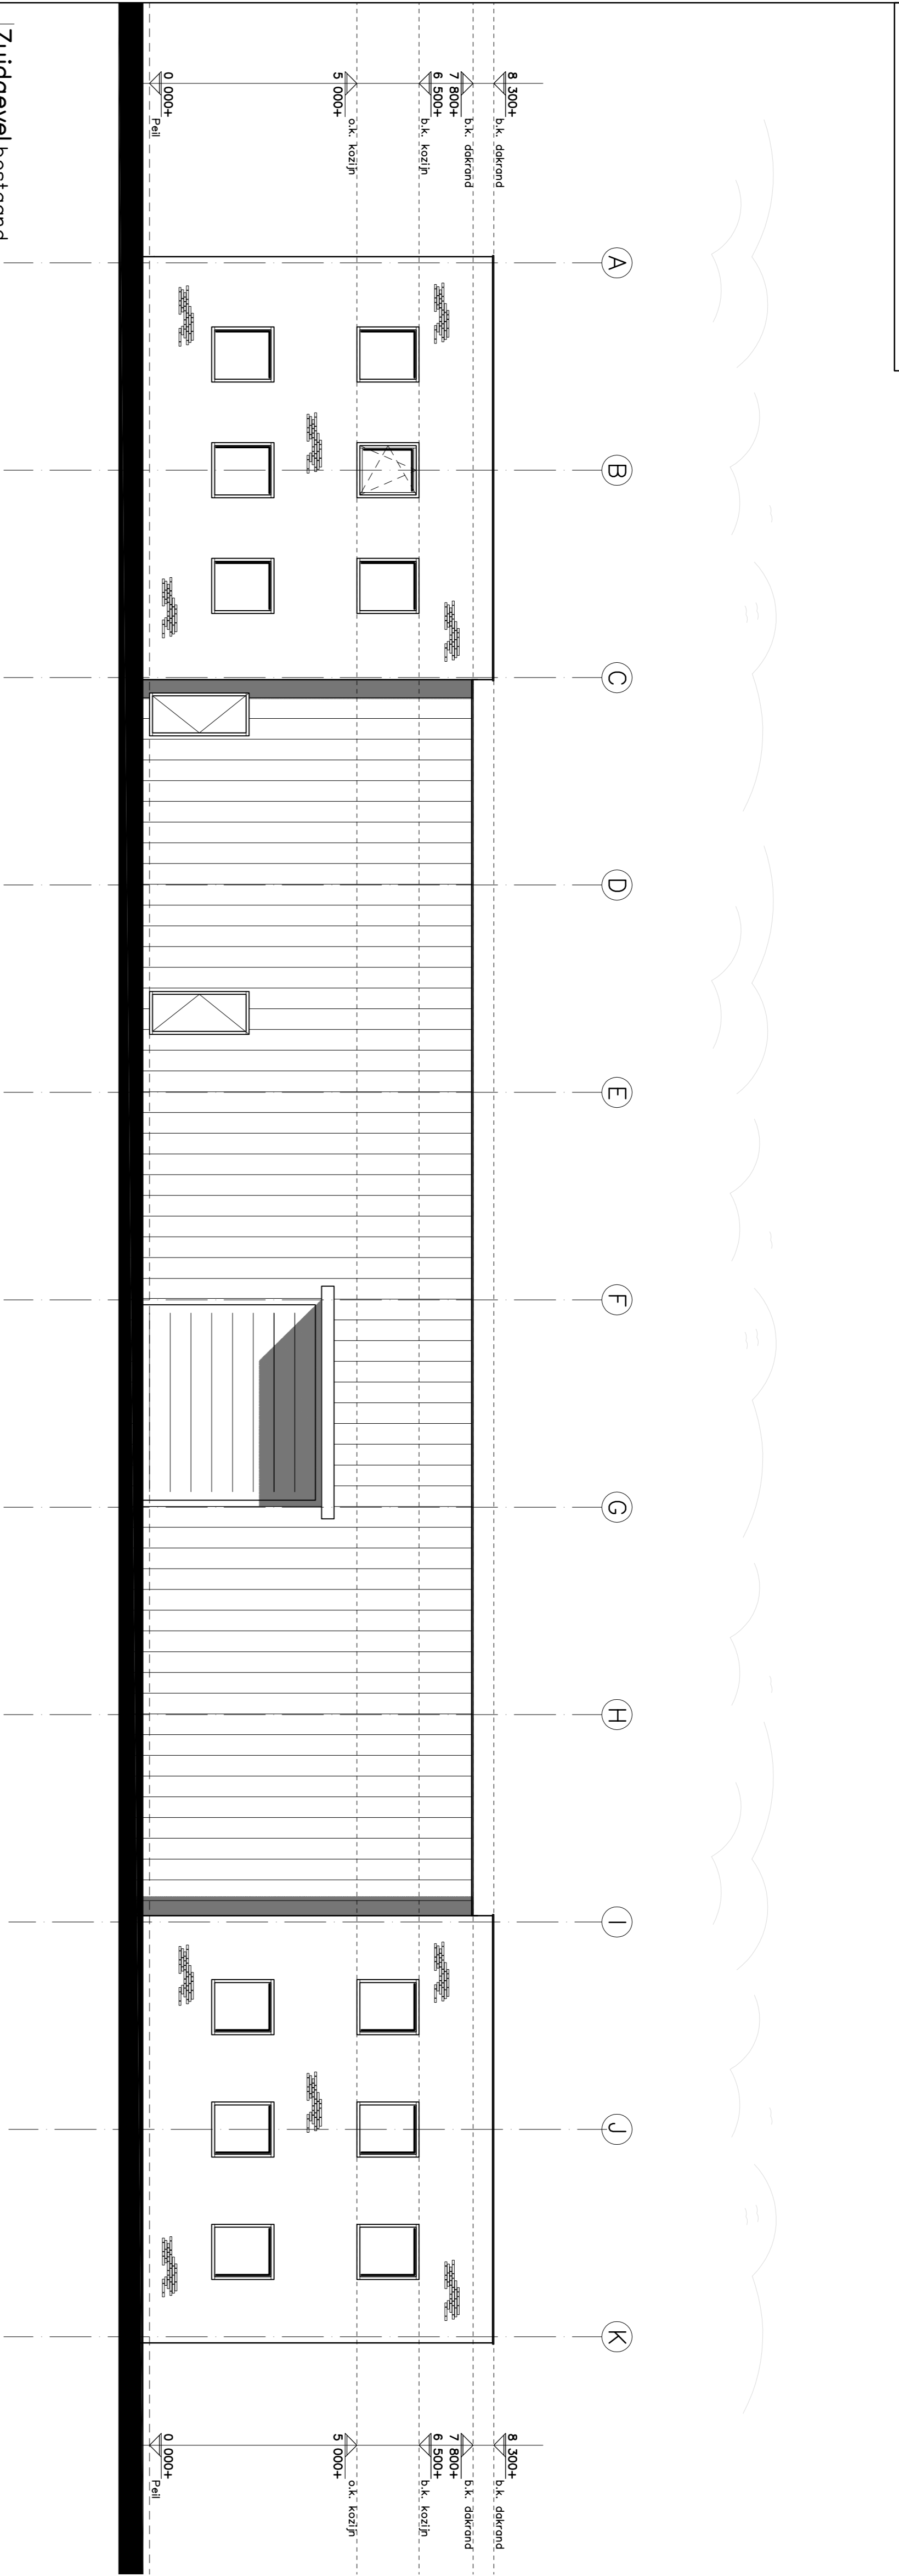

NIEUWE SITUATIE

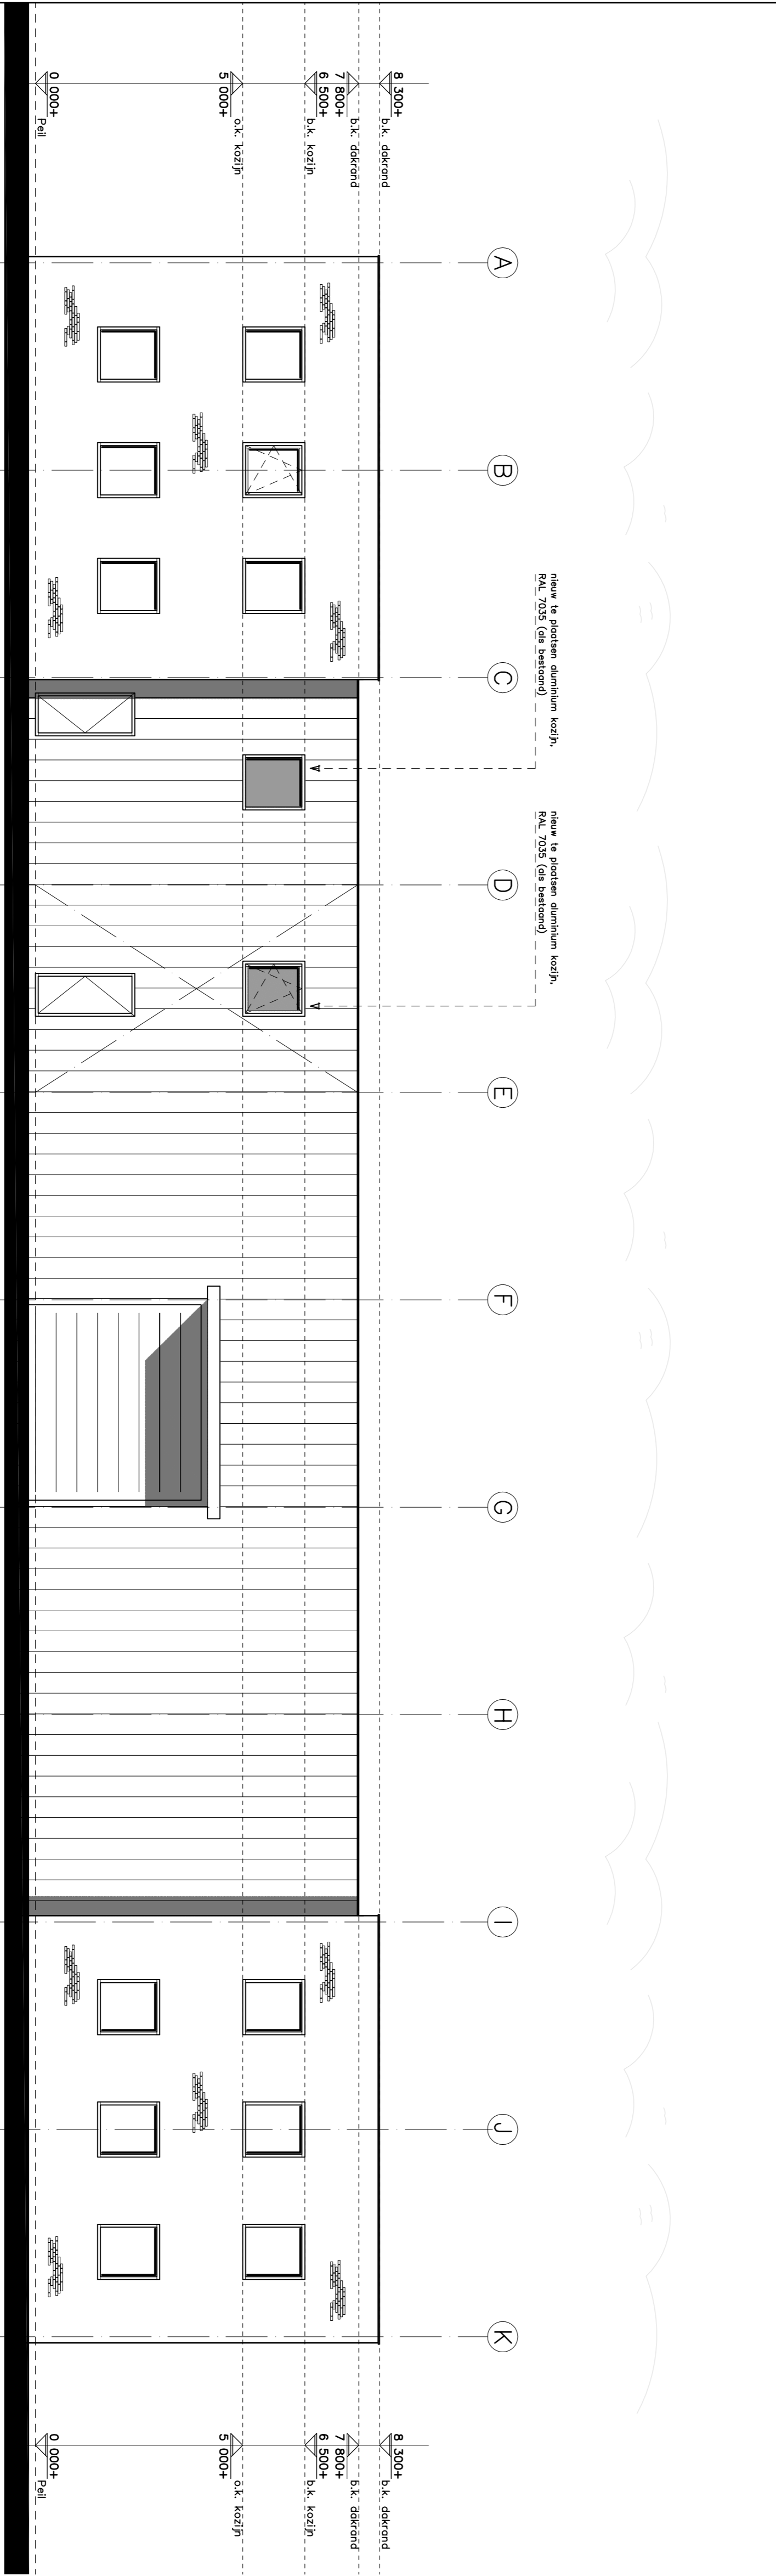

Zuidgevel nieuw

 

BEM1603794
gemeente Steenbergen

Situatie

Schaal: 1:1000
Gemeente: Steenbergen
Kern: Steenbergen
Adres: Drukkerij 3
Postcode: 4531 SL
Sectie: Y Nr.: 1271

Materiaal- en Kleurenstaat

Gevelmetselwerk: Baksteen, rood/zwart
Gevelbesluiting: stiel, grijsbl. (RAL 9002)
Kozijnen: Aluminium, lichtgrijs (RAL 7035)
Ramen: Aluminium, lichtgrijs (RAL 7035)
Deuren: Aluminium, lichtgrijs (RAL 7035)
Overheid deur: Aluminium, k.p.n. groen

Tekeningen derden

Alle tekeningen van derden (kozijnen, beplatingen enz.) dienen ter goedkeuring voorafgelegd te worden aan de directie.

DEFINITIEVE POSITIE KOZIJNEN TE BEPALEN A.D. HAND VAN POSITIE WINDVERBAND

ALLE MATEN M.B.T. DE BESTANDE BEBOUWING DIENEN DOOR AANNEMER ALVORENS START WERKZAAMHEDEN GE-CONTROLEERD & VOORGELEGD TE WORDEN AAN DIRECTIE.

Behoort bij beschikking
d.d. **03-08-2016**
nr.(s) **ZK16003292**
Medewerker
Publiekszaken/vergunningen


REVISIE:

0
A
B
C

OMSCHRIJVING:

D.D. 2016-07-05 (VOOR COMMENTAAR)
2016-07-08 (OMGEVINGSVERGUNNING)

OMGEVINGSVERGUNNING

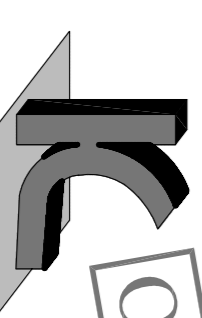

KRAAK BOUWTECHNISCH
MANAGEMENTBURO B.V.

STOKVEDJ
NIEUWVOSSEMEER
TEL. 0167-561610
FAX 0167-580910
E-MAIL: info@kraak.nl

WERKNR.: 16066
SCHAAL: 1:100
AFM.: A2
GET.: TH.
GEC.:

PROJECT: VERBOUWING VAN HET KANT-
OOR AAN DE DRUKKERIJ 3 TE
STEENBERGEN
OPDR.GEVIER: DATABYTE
DRUKKERIJ 3
4631 SL STEENBERGEN

TEK. NR.:
T01c

GEVELAANZICHTEN

Copyright © Kraak Bouwtechnisch Managementburo B.V.