


Behoort bij beschikking	
d.d.	03-08-2016
nr.(s)	ZK16003292
Medewerker Publiekszaken/vergunningen	
	


BEM1603795
gemeente **Steenbergen**

REVISIE:
0
A
B
C

OMSCHRIJVING:
D.D. 2016-07-04 (VOOR COMMENTAAR
D.D. 2016-07-08 (OMGEVINGSVERGUNNING)

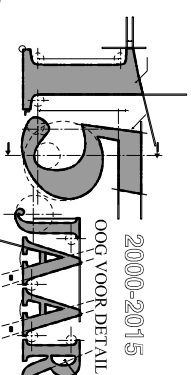

VOOR COMMENTAAR

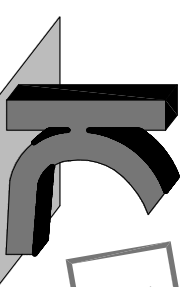

KRAAK BOUWTECHNISCH
MANAGEMENTBURO B.V.


STOOFWEG 3
4681 RK
NIEUW-VOOSSEMEER
TEL. 0167 - 56 05 09
FAX 0167 - 56 09 10
E-MAIL: info@kraakbv.nl

WERKNR. : 16066
SCHAAL : 1:250
AFM. : A3
GET. : T.H.
GEC. :

PROJECT: VERBOUWING VAN HET KANT-
OOR AAN DE DRUKKERIJ 3 TE
STEENBERGEN
OPDR.GEVER: DATABYTE
DRUKKERIJ 3
4651 SL STEENBERGEN

TEK. NR.:
T02


FASERINGSTEKENING

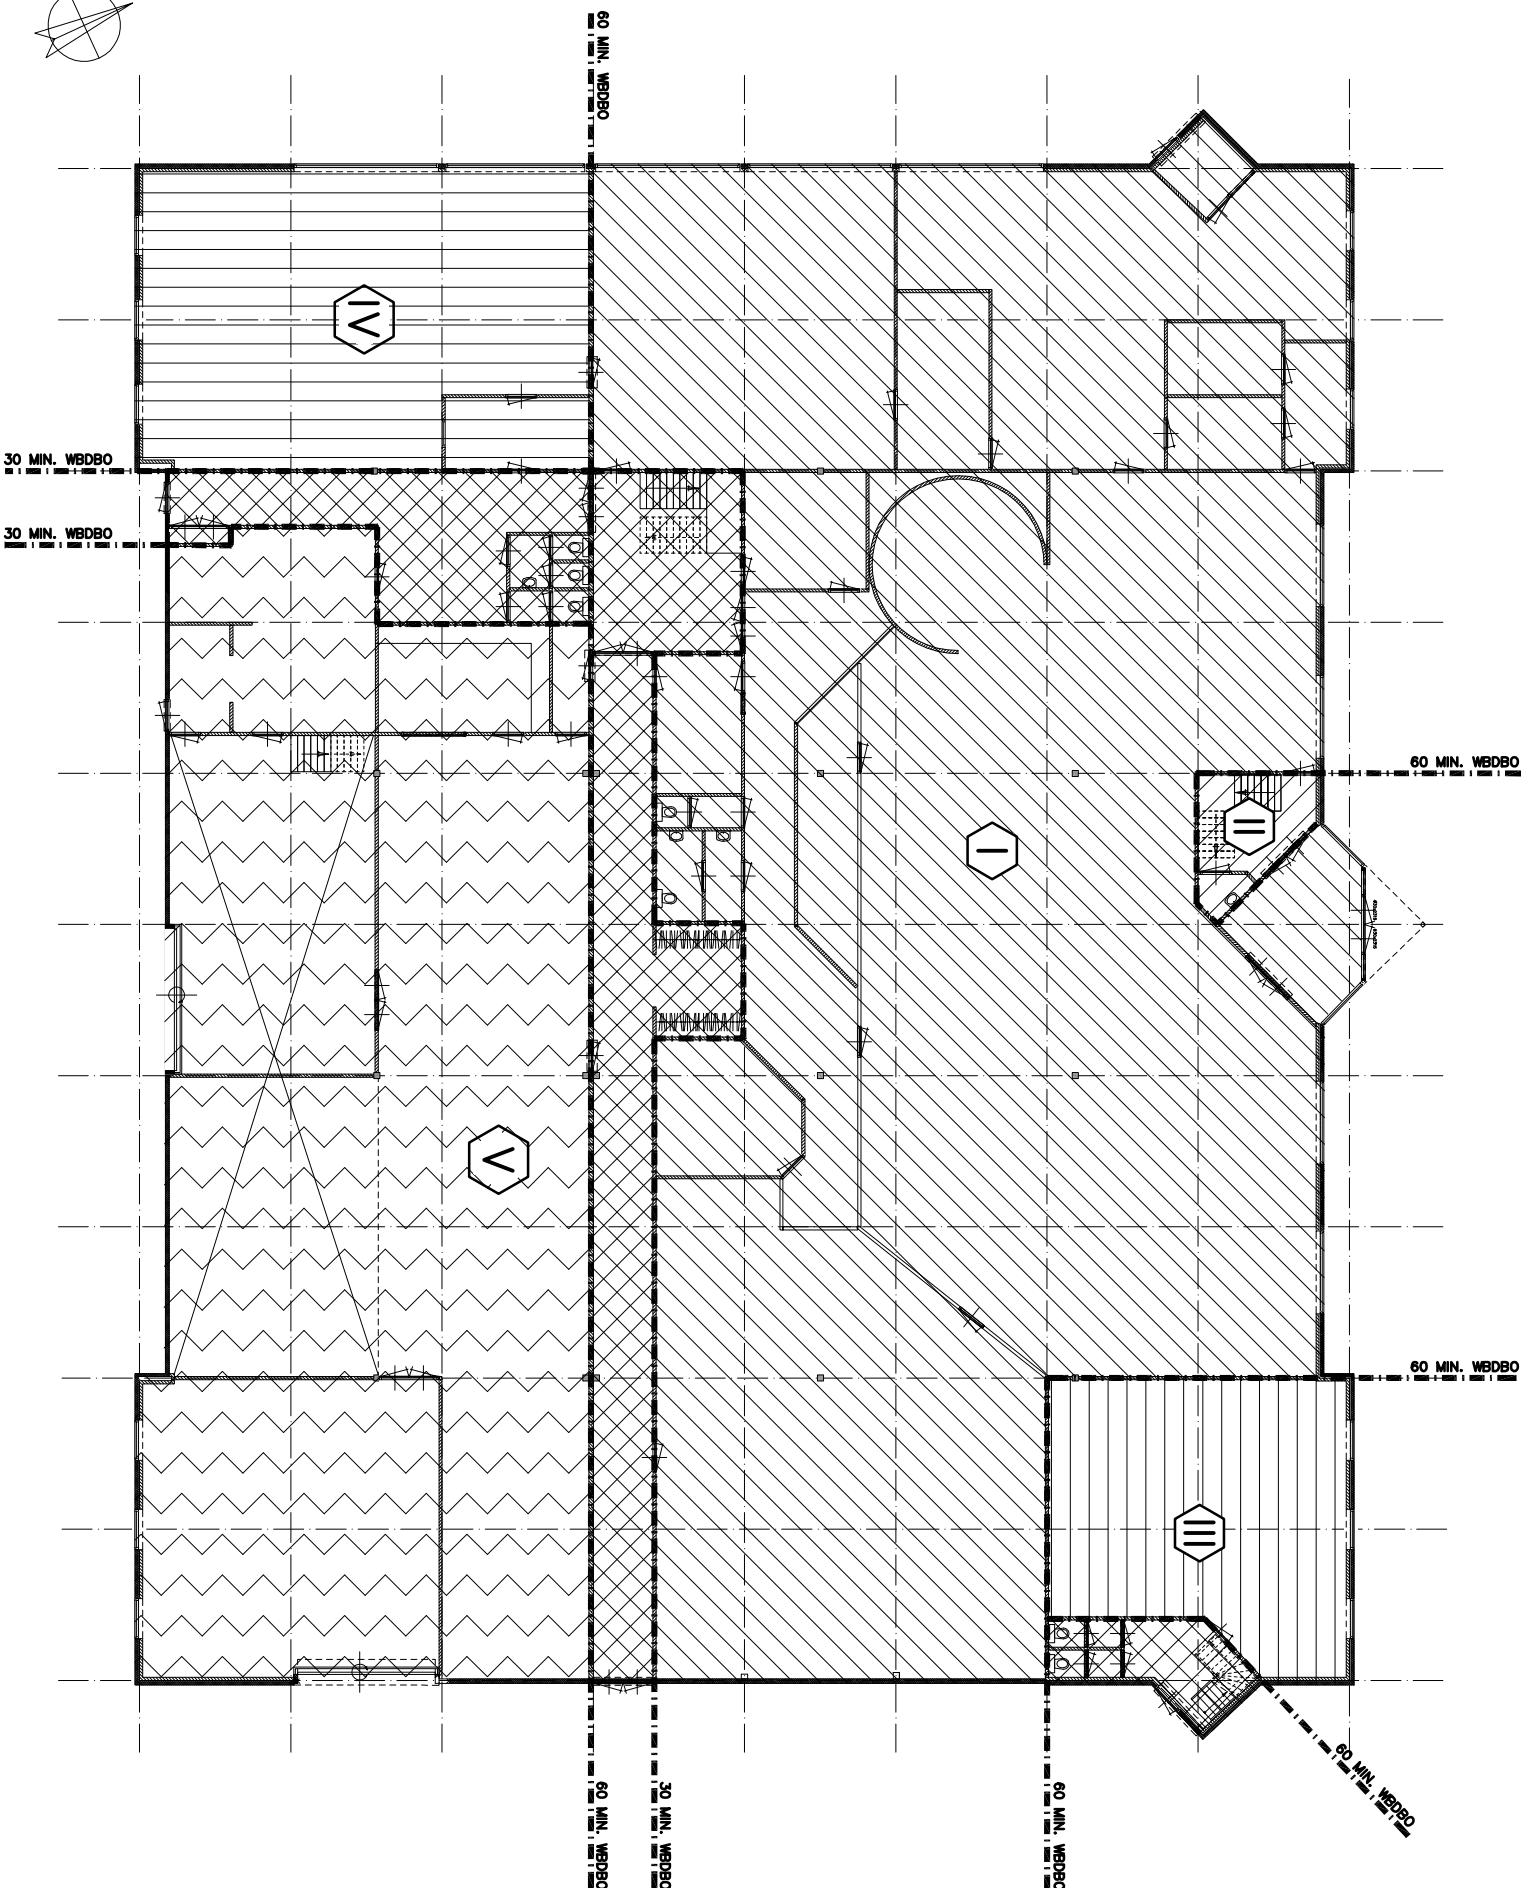

1e verdieping
1:100

OVERZICHT COMPARTIMENTERING

Compartment I		bgg	980 m2
Compartment II		bgg+1e	14,2 m2 + 958,9 m2 = 973,1 m2
Compartment III		bgg	89,2 m2
Compartment IV		bgg	156,9 m2
Compartment V		bgg+1e	515,8 m2 + 427,3 m2 = 943,1 m2
Compartment VI		1e	369,1 m2
Verkeersruimtes			

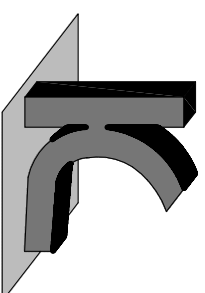


KRAAK BOUWTECHNISCH
MANAGEMENTBURO B.V.

STOOFWEG 3
4681 RK
NIEUW-VOSEMEER
TEL. 0167 - 56 05 09
FAX. 0167 - 56 09 10
E-MAIL. info@kraakbv.nl

WERKNR.: 16066


DATUM: 2016-07-08

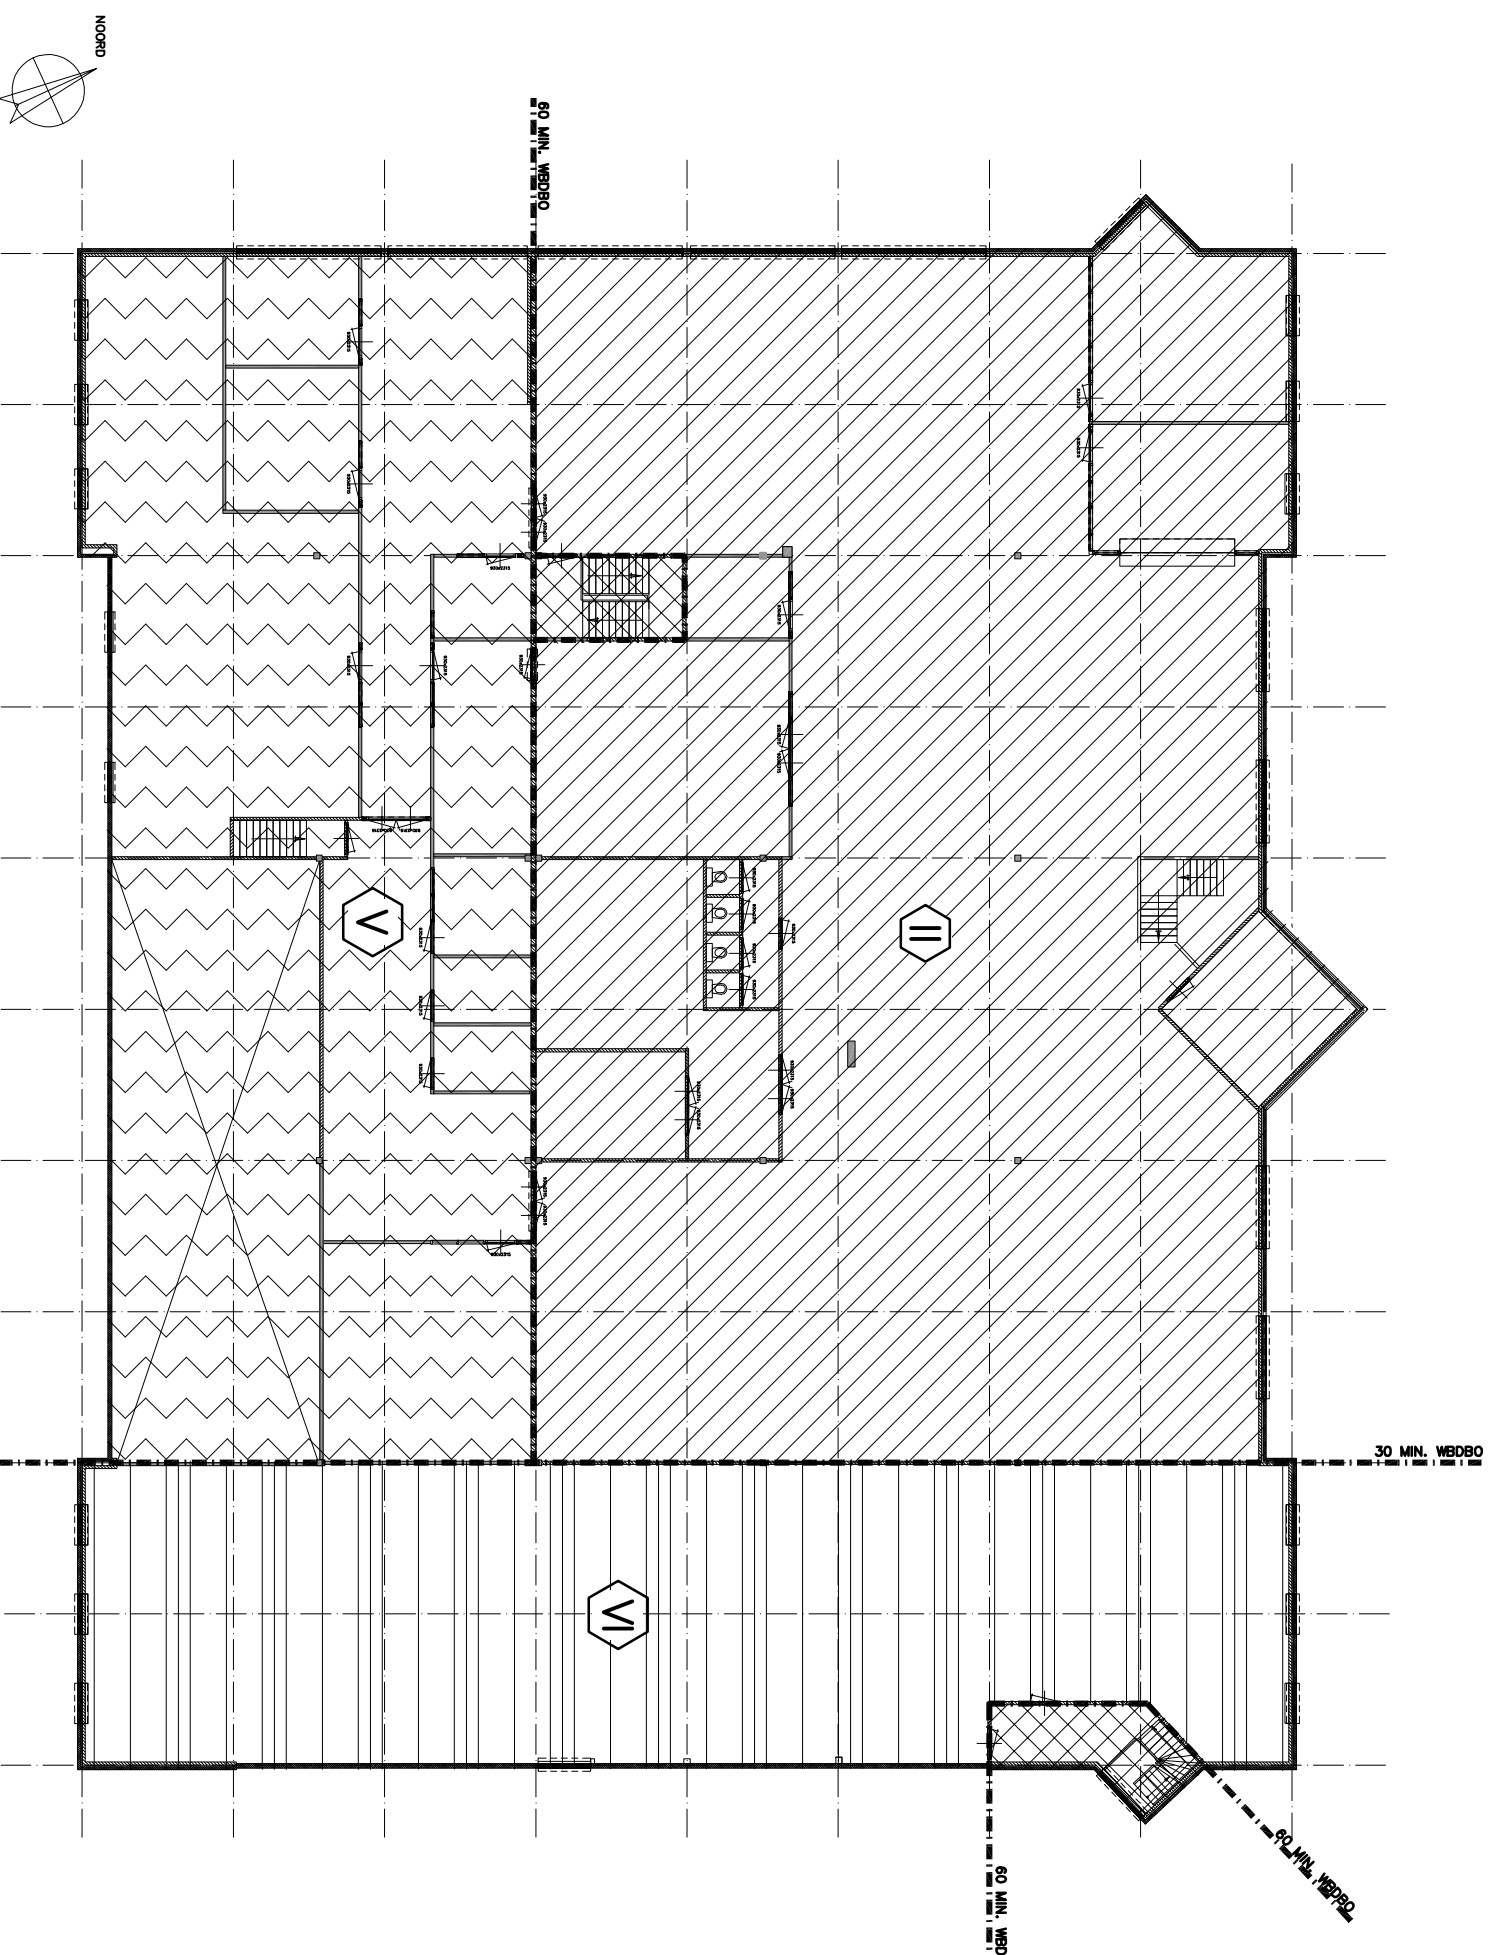

1e verdieping
1:100

OVERZICHT COMPARTIMENTERING

Compartment I		bgg	980 m2
Compartment II		bgg+1e	14,2 m2 + 958,9 m2 = 973,1 m2
Compartment III		bgg	89,2 m2
Compartment IV		bgg	156,9 m2
Compartment V		bgg+1e	515,8 m2 + 427,3 m2 = 943,1 m2
Compartment VI		1e	369,1 m2
Verkeersruimtes			

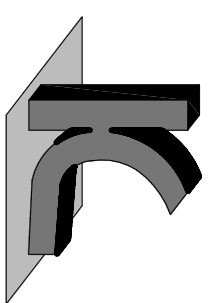




KRAAK BOUWTECHNISCH
MANAGEMENTBURO B.V.

STOOFWEG 3
4681 RK
NIEUW-VOSEMEER
TEL. 0167 - 56 05 09
FAX. 0167 - 56 09 10
E-MAIL. info@kraakbv.nl

WERKNR.: 16066

DATUM: 2016-07-08

Copyright © Kraak Bouwtechnisch Managementburo BV

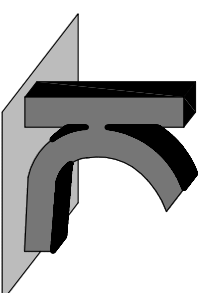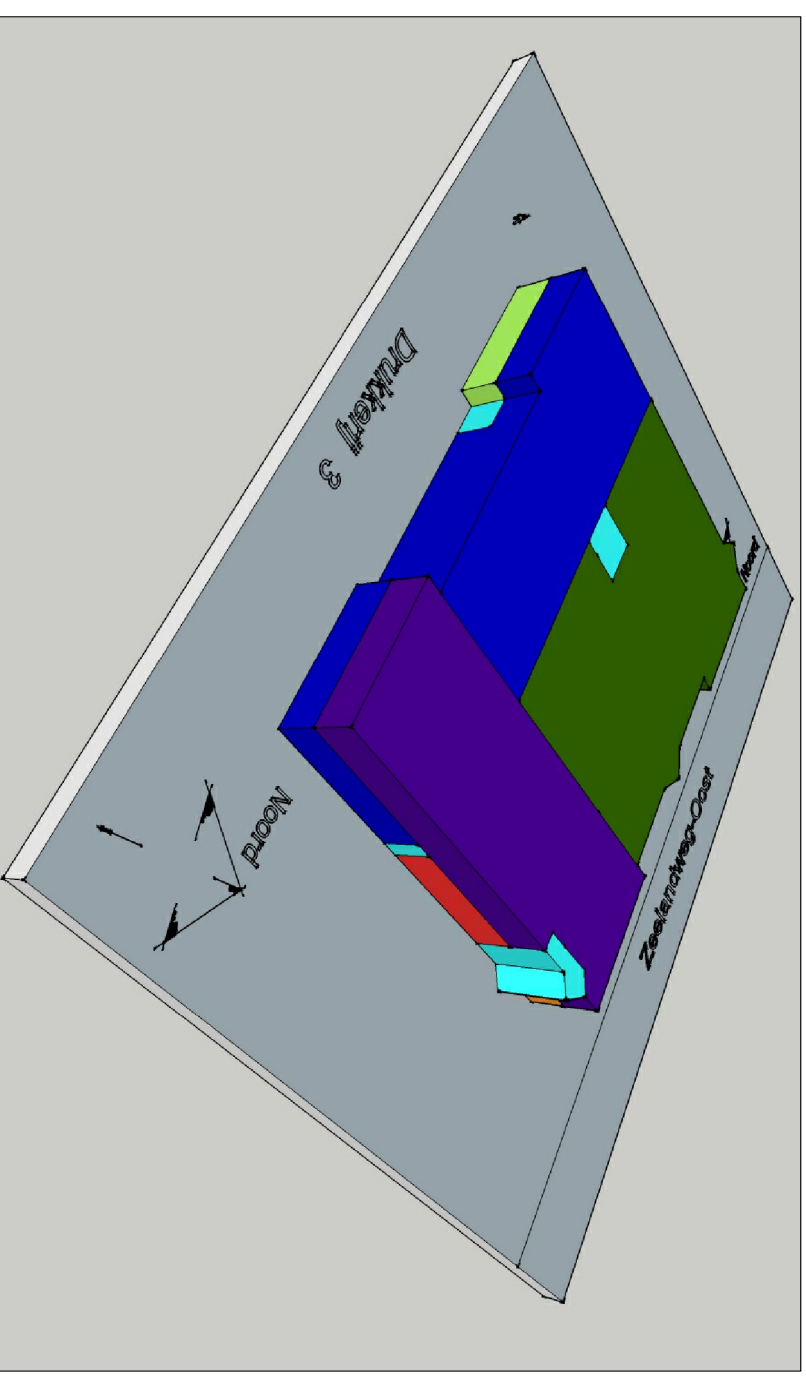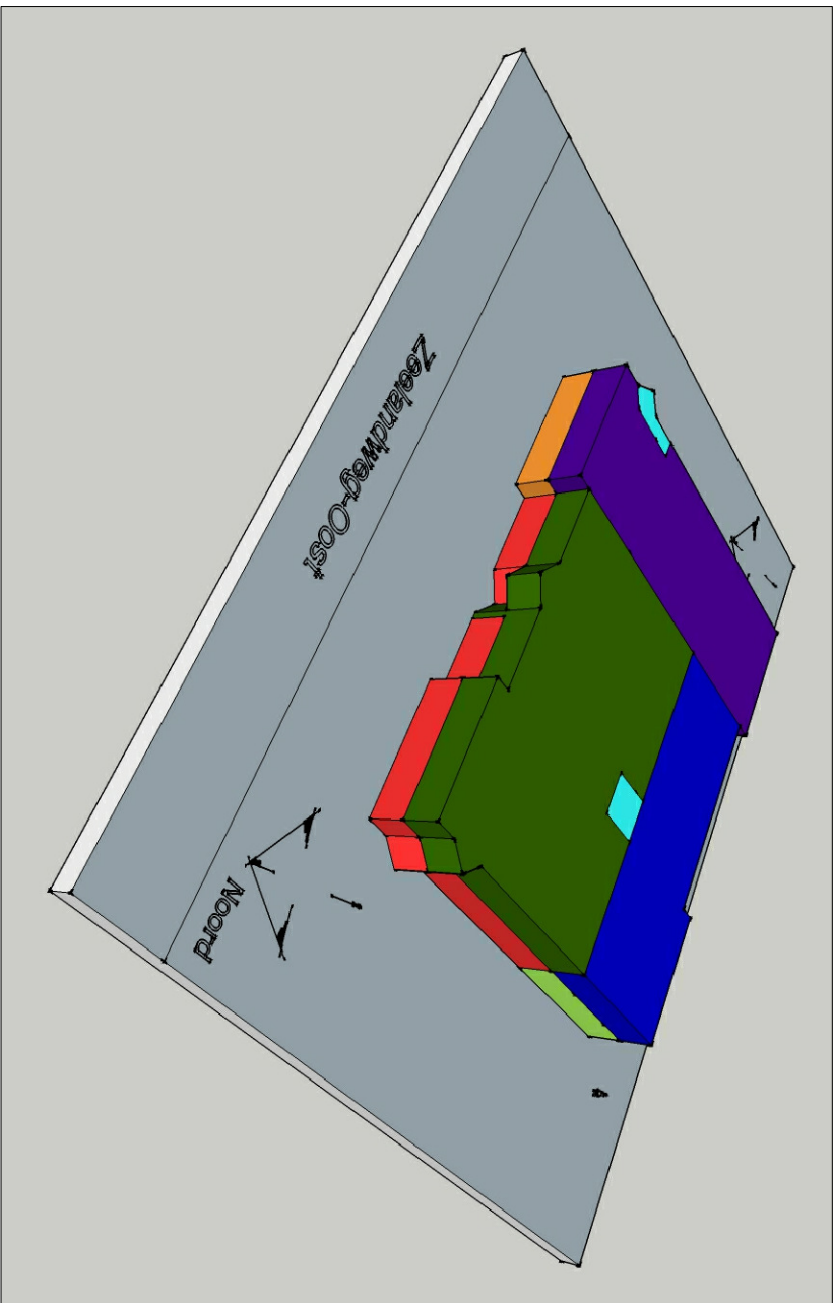

KRAAK
BOUWTECHNISCH
MANAGEMENTBURO B.V.

STOOFWEG 3
4681 RK
NIEUW-VOSSEMEER
TEL. 0167 - 56 05 09
FAX. 0167 - 56 09 10
E-MAIL. info@kraakbv.nl

WERKNR.: 16066

DATUM: 2016-07-08