


Behoort bij beschikking	
d.d.	03-08-2016
nr.(s)	ZK16003463
Medewerker Publiekszaken/vergunningen	
	

Uittreksel Kadastrale Kaart

Uw referentie: 216215

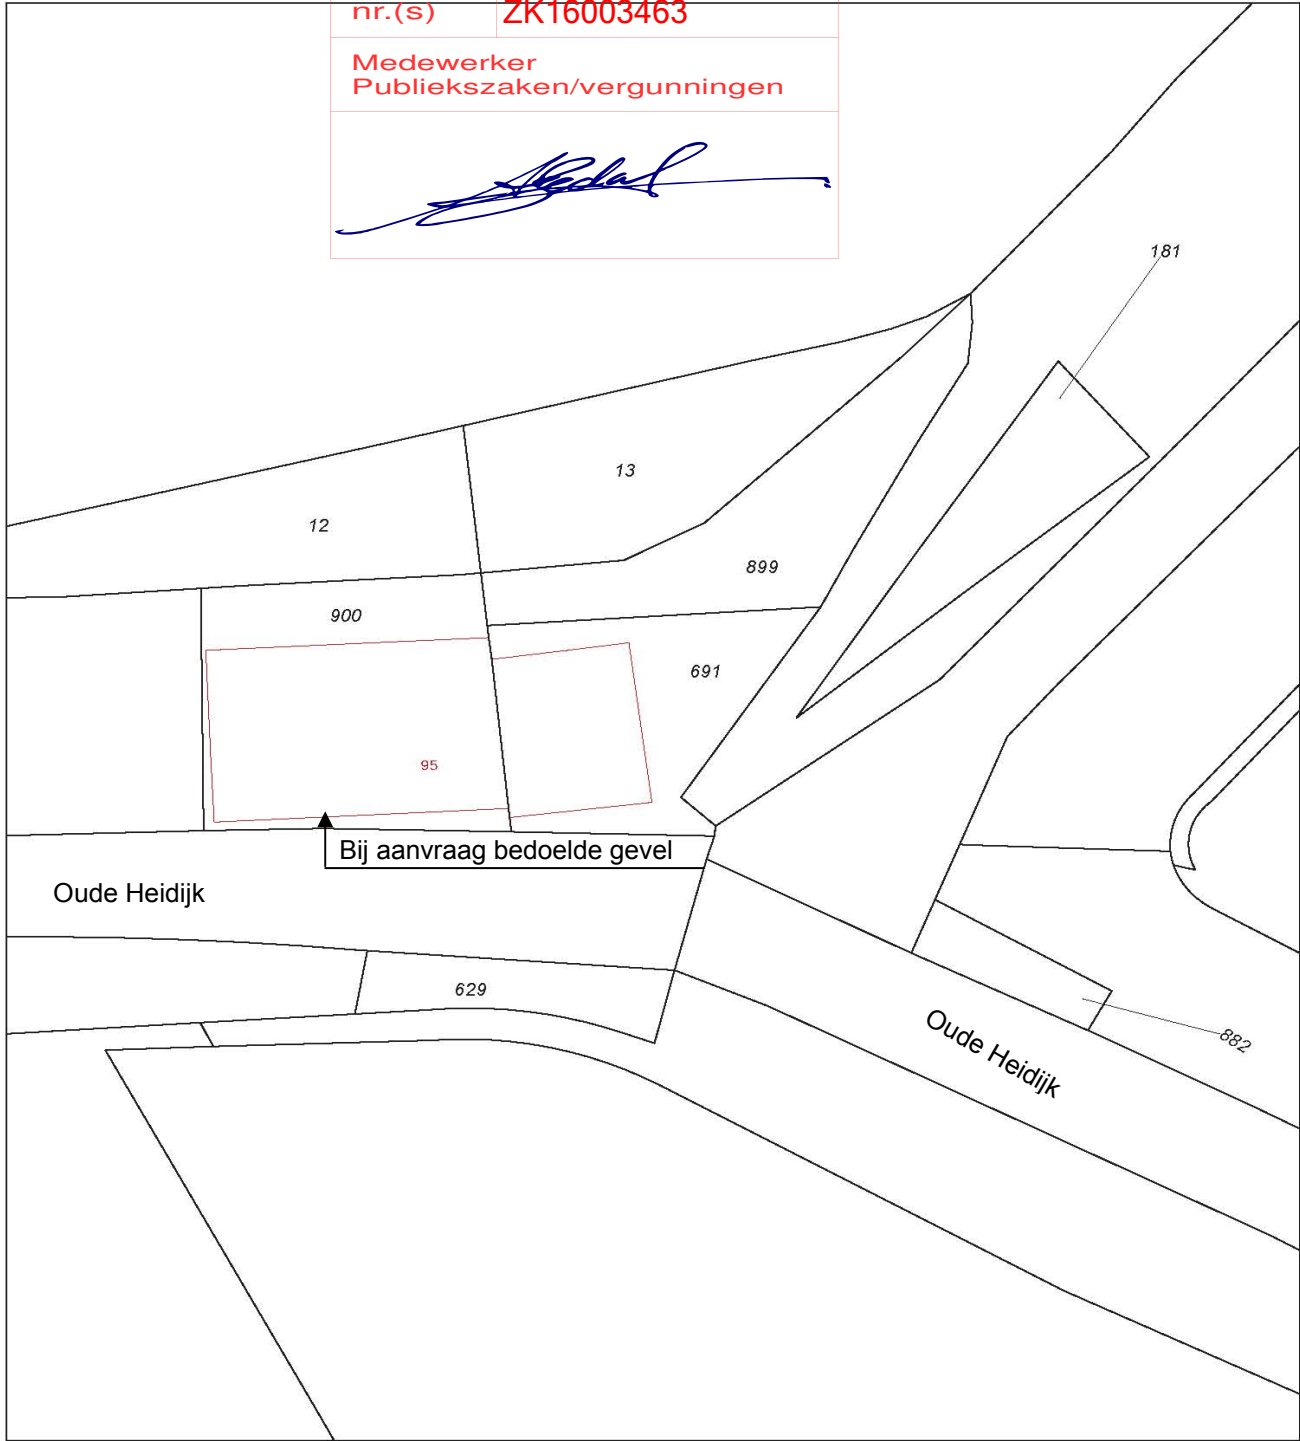

<p>12345 Deze kaart is noordgericht</p> <p>Perceelnummer</p> <p>25 Huisnummer</p> <p>— Vastgestelde kadastrale grens</p> <p>— Voorlopige kadastrale grens</p> <p>— Administratieve kadastrale grens</p> <p>— Bebouwing</p> <p>— Overige topografie</p> <p><small>Voor een eensluidend uittreksel, Apeldoorn, 29 juli 2016 De bewaarder van het kadaster en de openbare registers</small></p>	<p>Schaal 1:500</p> <p>Kadastrale gemeente Sectie Perceel</p> <p>STEENBERGEN D 691</p>	
<p><small>Aan dit uittreksel kunnen geen betrouwbare maten worden ontleend. De Dienst voor het kadaster en de openbare registers behoudt zich de intellectuele eigendomsrechten voor, waaronder het auteursrecht en het databankenrecht.</small></p>		

Behoord bij aanvraag bouwvergunning

Betreft pand:

Oude Heidijk 95
4655 SB De Heen

BEM1604138
gemeente Steenbergen

