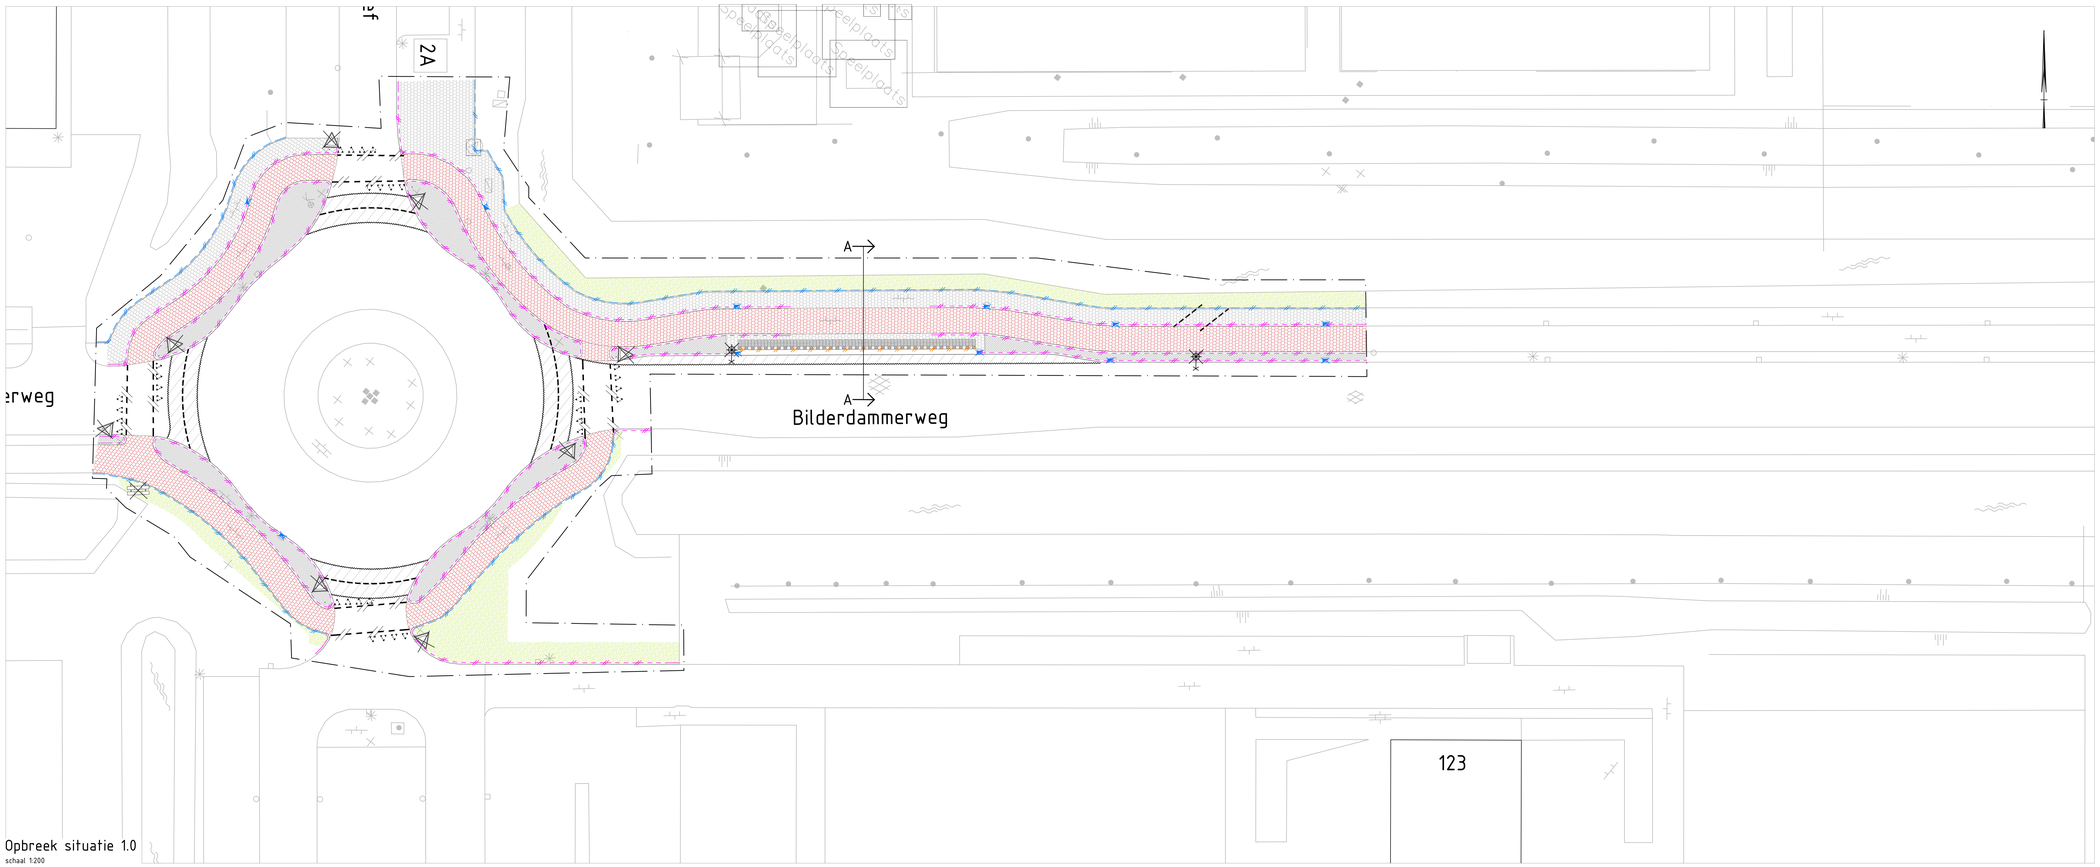

Opbreek situatie 1.0
schaal 1:200

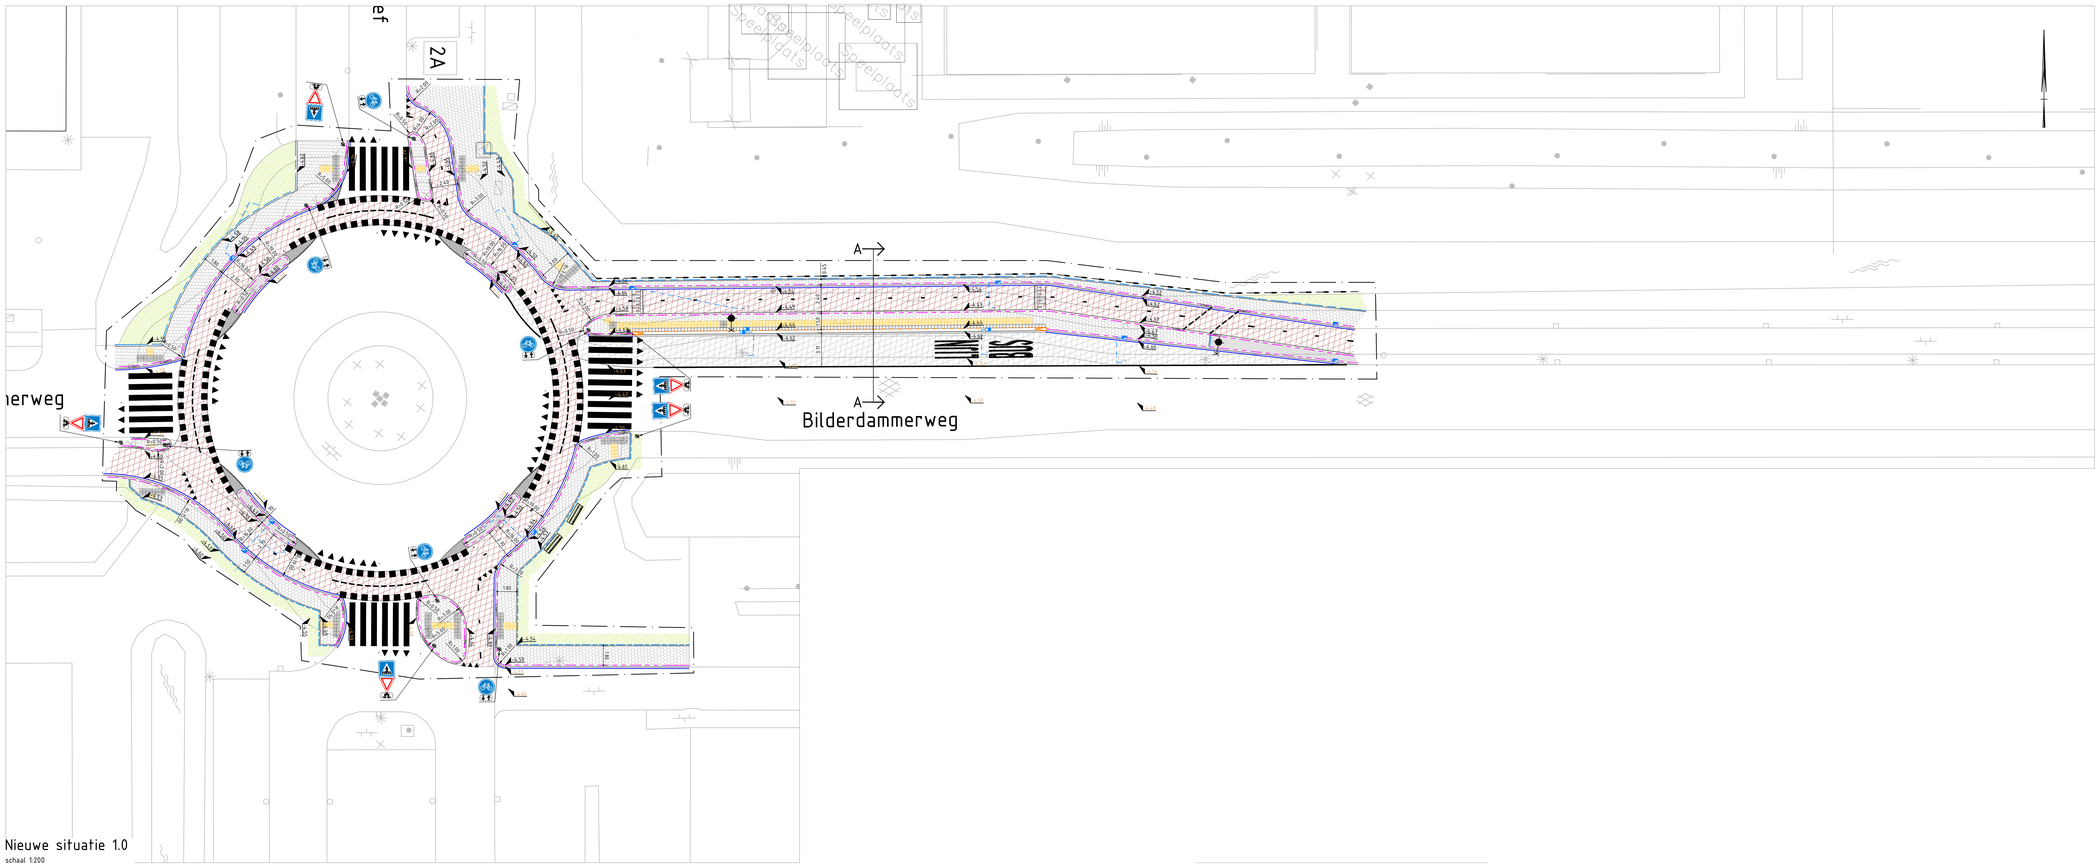

Nieuwe situatie 1.0
schaal 1:200

OPMERKINGEN

- Alle maatvoering zijn in meters tenzij anders vermeld.
- Alle materiaalmaten zijn in millimeters tenzij anders vermeld.

1:20 0 0.2 0.4 0.6 0.8m
1:200 0 2 4 6 8m

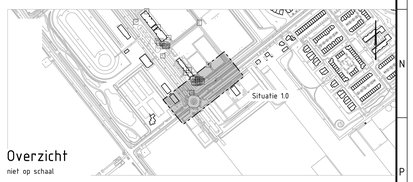

Overzicht
niet op schaal

wijziging	omschrijving	door	datum
E			
D			
C			
B			
A			

Gemeente Aalsmeer

Ingenieursbureau — Voorbereiding & Realisatie

Laan Nieuwer-Amstel 1, 1182 JR Amstelveen, Postbus 4, 1180 BA Amstelveen, T (020) 540 49 11, F (020) 540 41 62

project : Herinrichting diverse locaties

onderwerp : Locatie 3: Rotonde Bilderdammerweg

Zaaknummer: Z-2016/005185

datum	: 18-09-2015	actif file	:		
getekend	: NV	dienstjaar	: 2015	formaat: A0	schaal : 1:200
projectleider	: RvL	besteknr.	: n.t.b.		
gezien	: RvdB	status	: Concept	tek.nr.	R&B-V-2016-9
goedgekeurd	: RvL				