


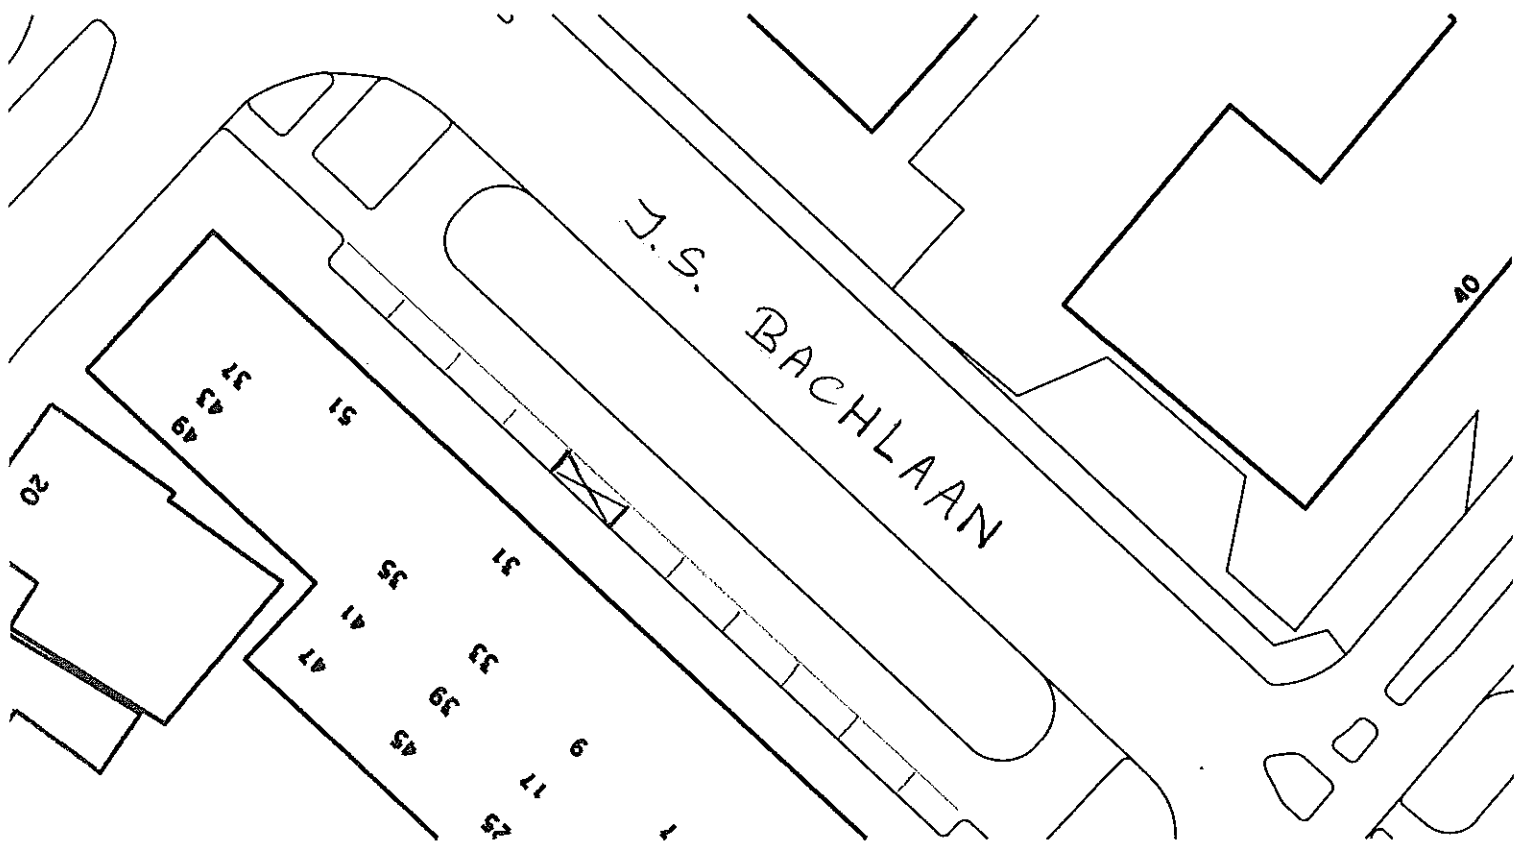

AANLEG GEHANDICAPTEN PARKEER PLAATS
J.S. BACHLAAN