


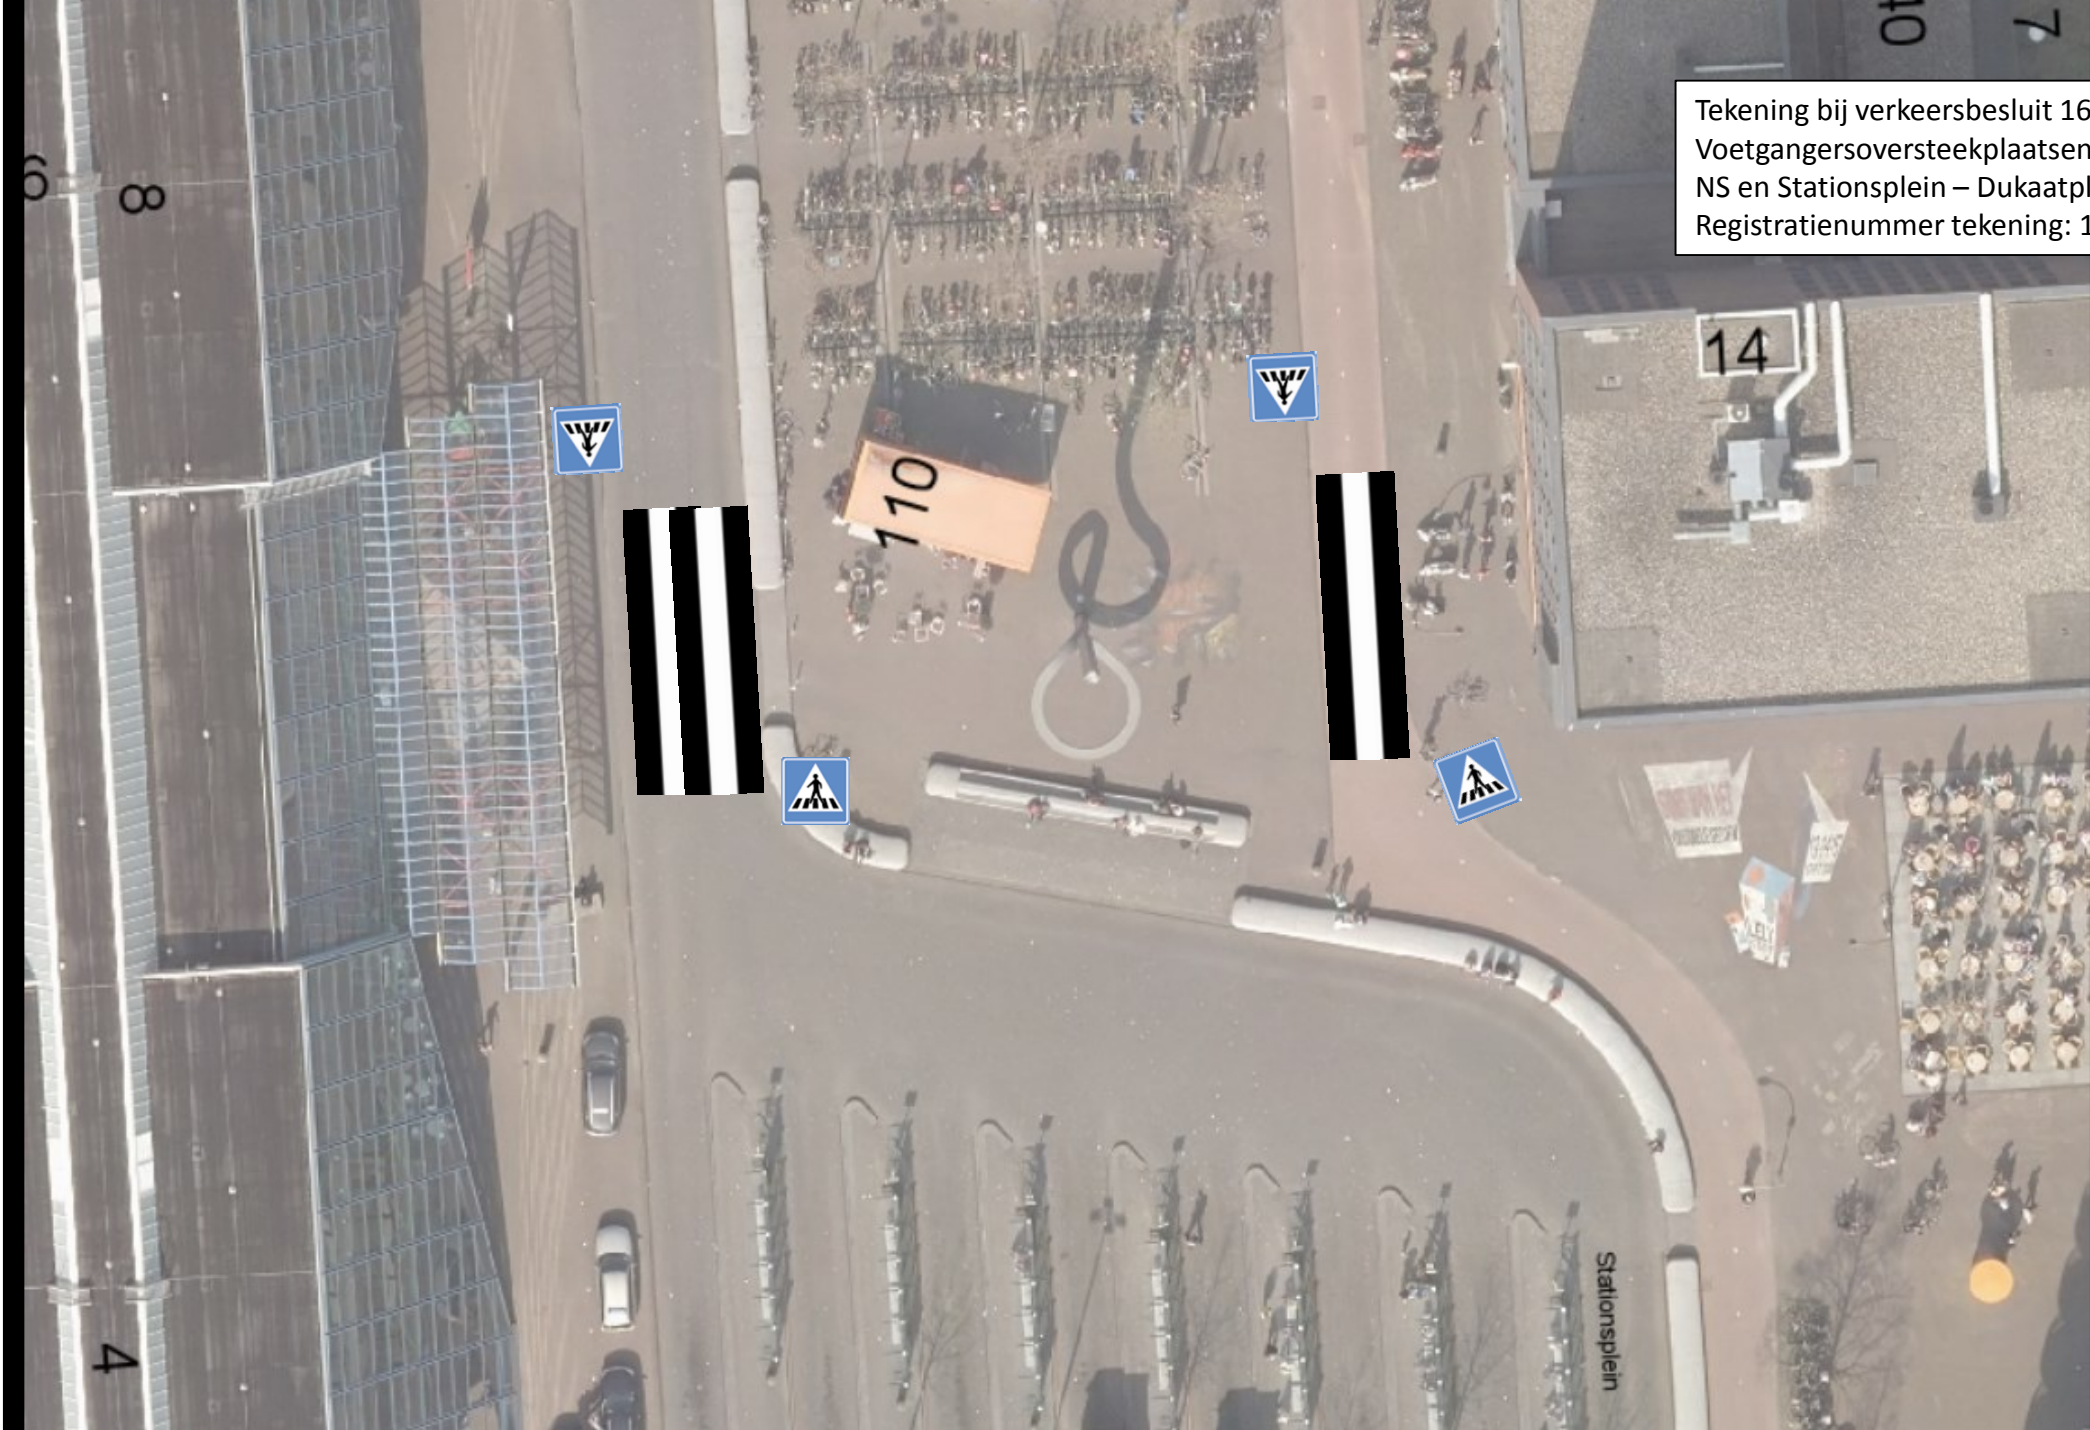

Tekening bij verkeersbesluit 161826486
Voetgangersoversteekplaatsen Stationsplein –
NS en Stationsplein – Dukaatplein.
Registratienummer tekening: 161826495