




1603336

V. GAVERRETTLAAN 38

4651 GT STEENBERGEN

DETAIL DAKRAND

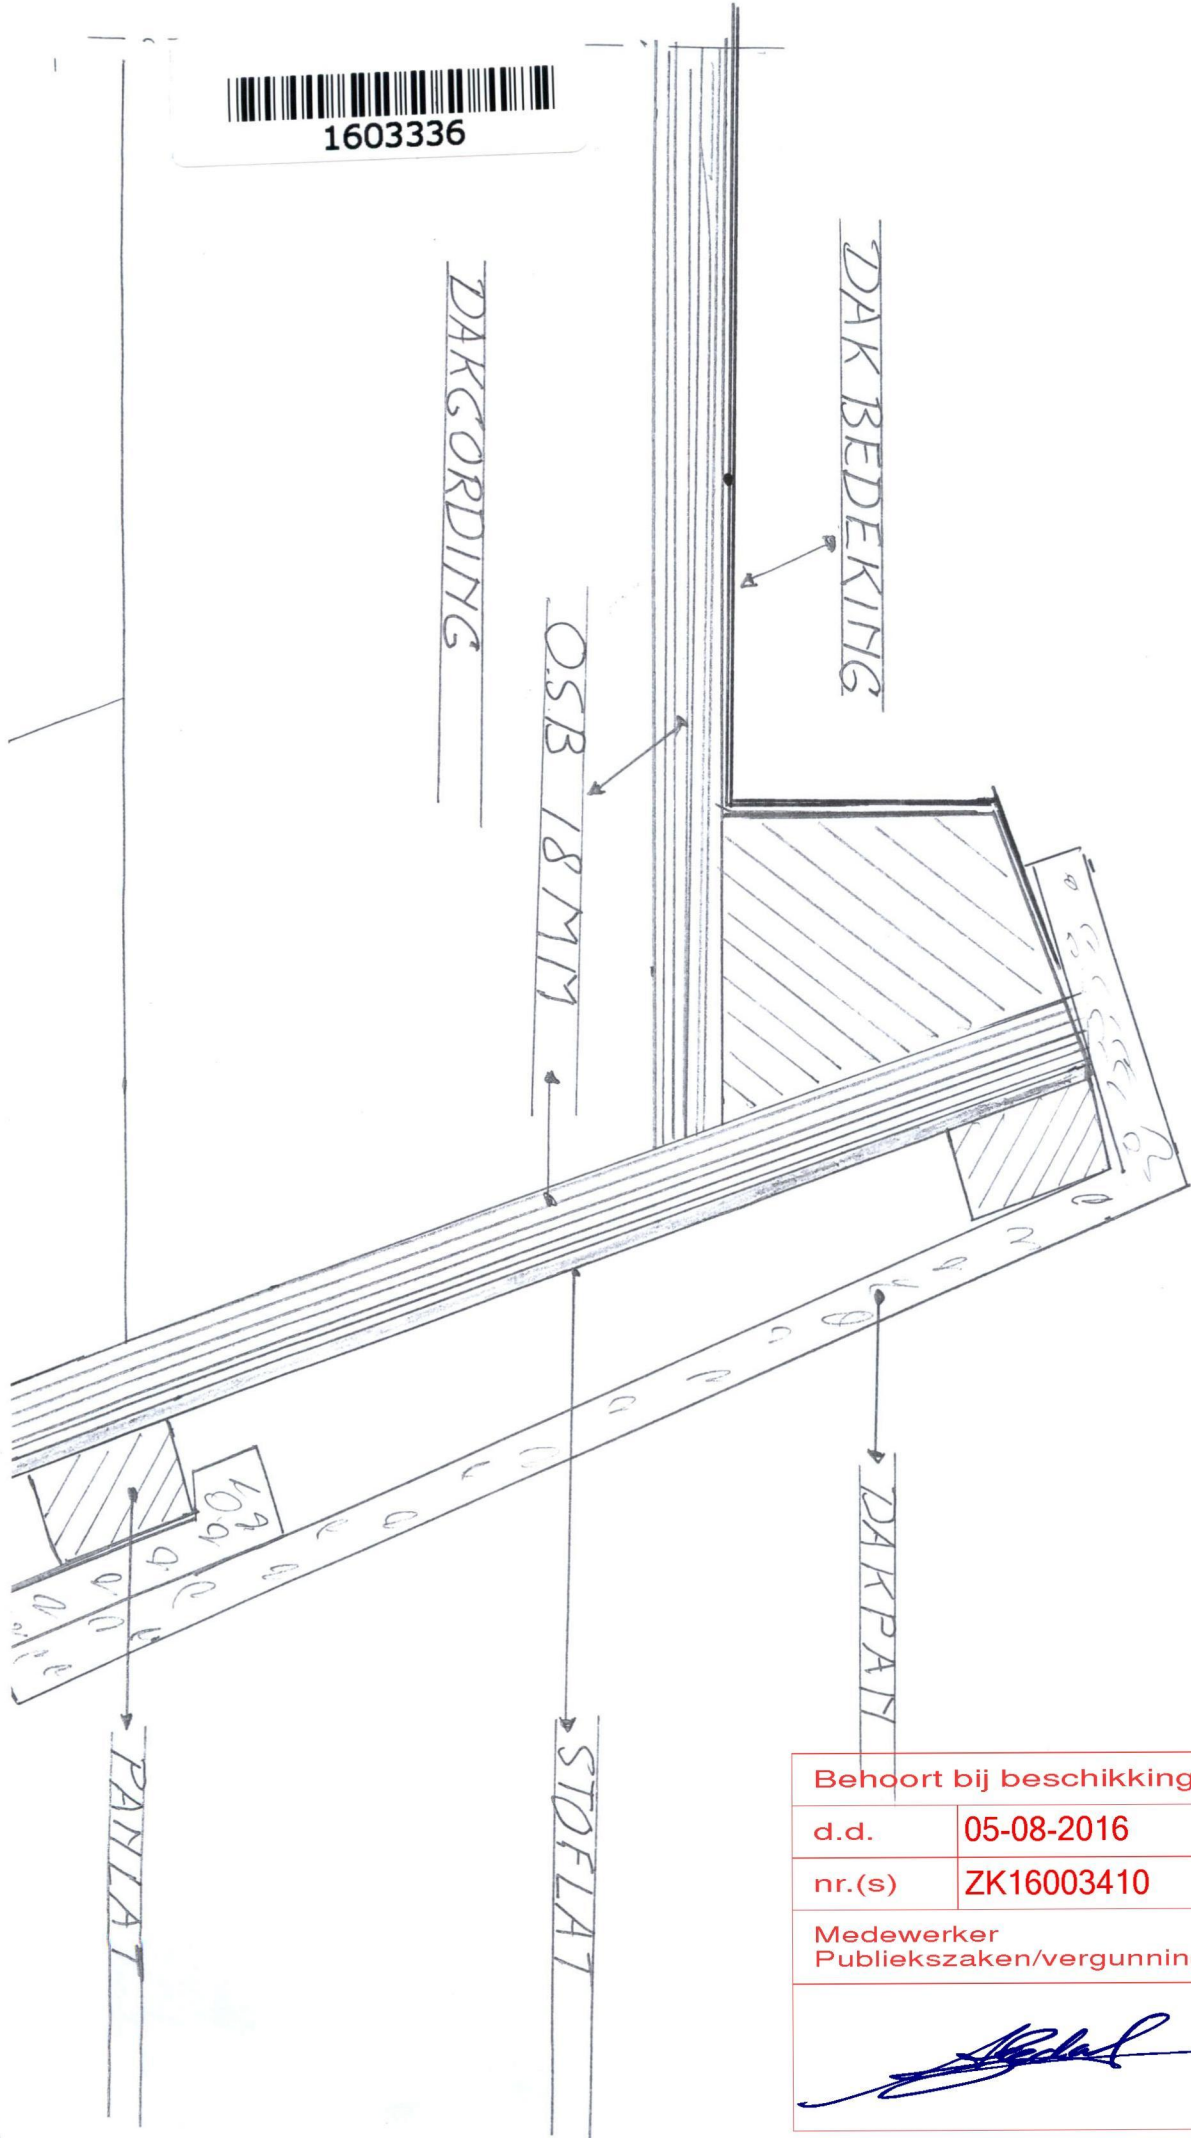

Behoort bij beschikking	
d.d.	05-08-2016
nr.(s)	ZK16003410
Medewerker Publiekszaken/vergunningen	
	