

Tekeningen derden

Alle tekeningen van derden (kozijnen, beplatingen enz.) dienen ter goedkeuring voorgelegd te worden aan de directie.

Voor aangegeven detailleringen zie tekening:
T04 Bouwkundige details

ALLE MATEN M.B.T. DE BESTAANDE BEBOUWING DIENEN DOOR AANNEMER ALVORENS START WERKZAAMHEDEN GE-CONTROLEERD & VOORGELEGD TE WORDEN AAN DIRECTIE.

Peil = 0.000+, Maaiveld = 0.100-P
Peil = b.k. afgew. vloer in 0.1 hal




REVISIE:

0
A
B
C

OMSCHRIJVING:

D.D. 10-05-2016 (T.B.V. OMGEVINGSVERGUNNING)

OMGEVINGSVERGUNNING

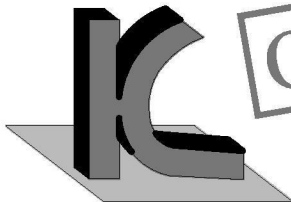

KRAAK BOUWTECHNISCH
MANAGEMENTBURO B.V.

STOOFWEG 3
4681 RK
NIEUW-VOSSEMEER

TEL. 0167 - 56 05 09
FAX. 0167 - 56 09 10
E-MAIL. info@kraakbv.nl


WERKNR. : 16035
SCHAAL : 1:10
AFM. : A4
GET. :
GEC. :

PROJECT: VERBOUW VAN HET BESTAANDE
HOTEL/ BRASSERIE GELGEGEN A.D.
KAAISTRAAT 1 TE STEENBERGEN
OPDR.GEVER: KAAISTRAAT 1
4651 BL STEENBERGEN

TEK. NR.:


T04

BOUWKUNDIGE DETAILS

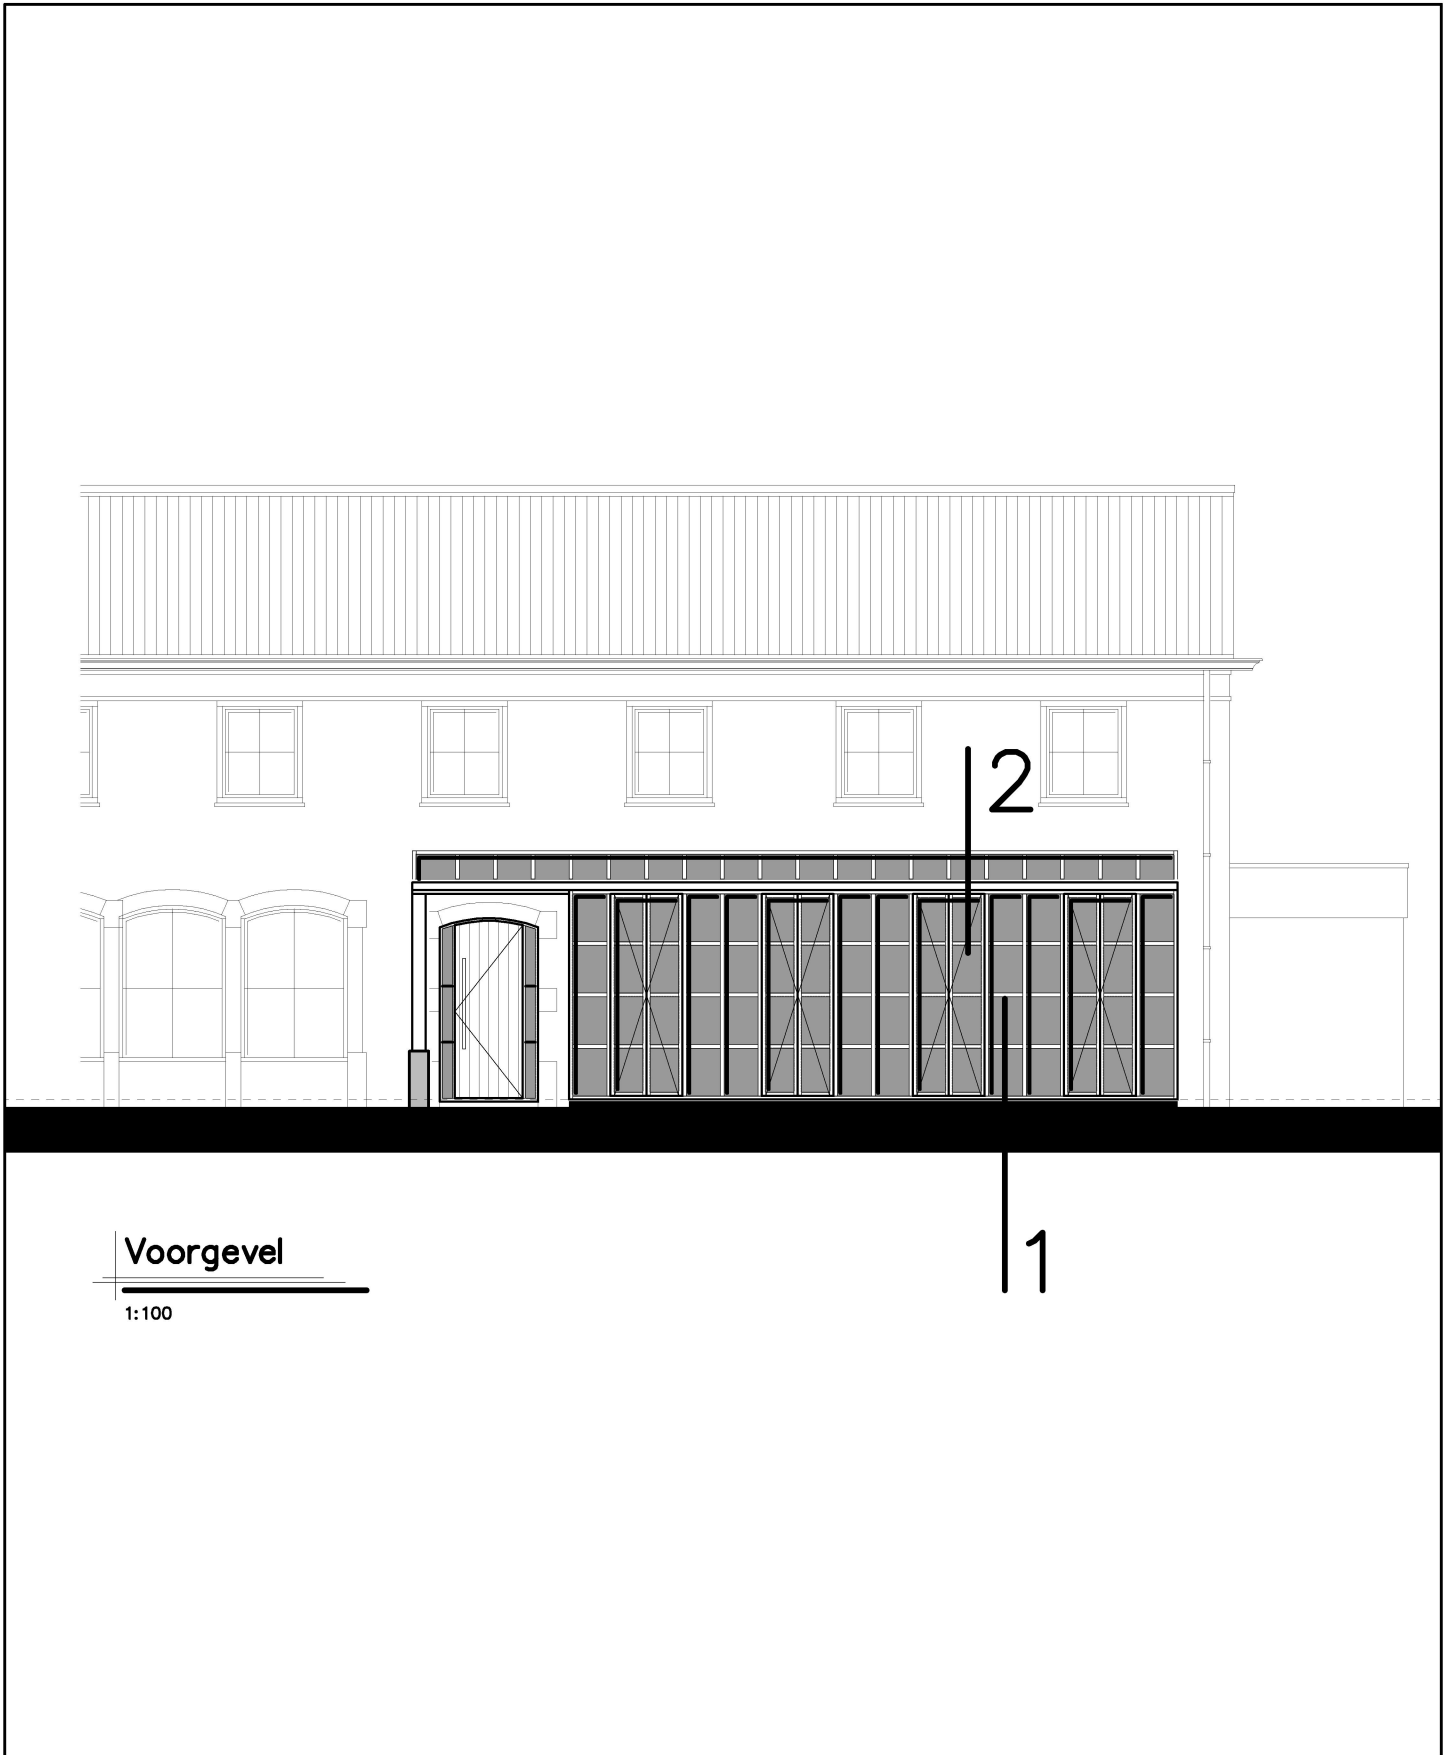

Voorgevel

1:100

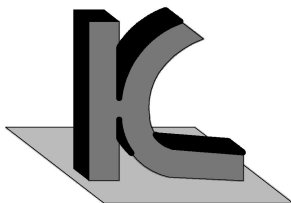

KRAAK BOUWTECHNISCH
MANAGEMENTBURO B.V.



STOOFWEG 3
4681 RK
NIEUW-VOSSEMEER

TEL. 0167 - 56 05 09
FAX. 0167 - 56 09 10
E-MAIL. info@kraakbv.nl

WERKNR.: 16035

DATUM: 10-05-2016

**DEFINITIEVE DETAILLERING SERRE
VLGS. OPGAVE LEVERANCIER
DEF. NA KEUZE LEVERANCIER + TYPE
E.E.A. I.O.M. OPDRACHTGEVER**

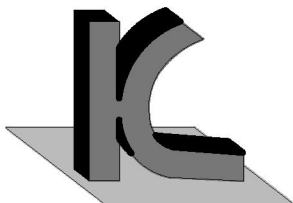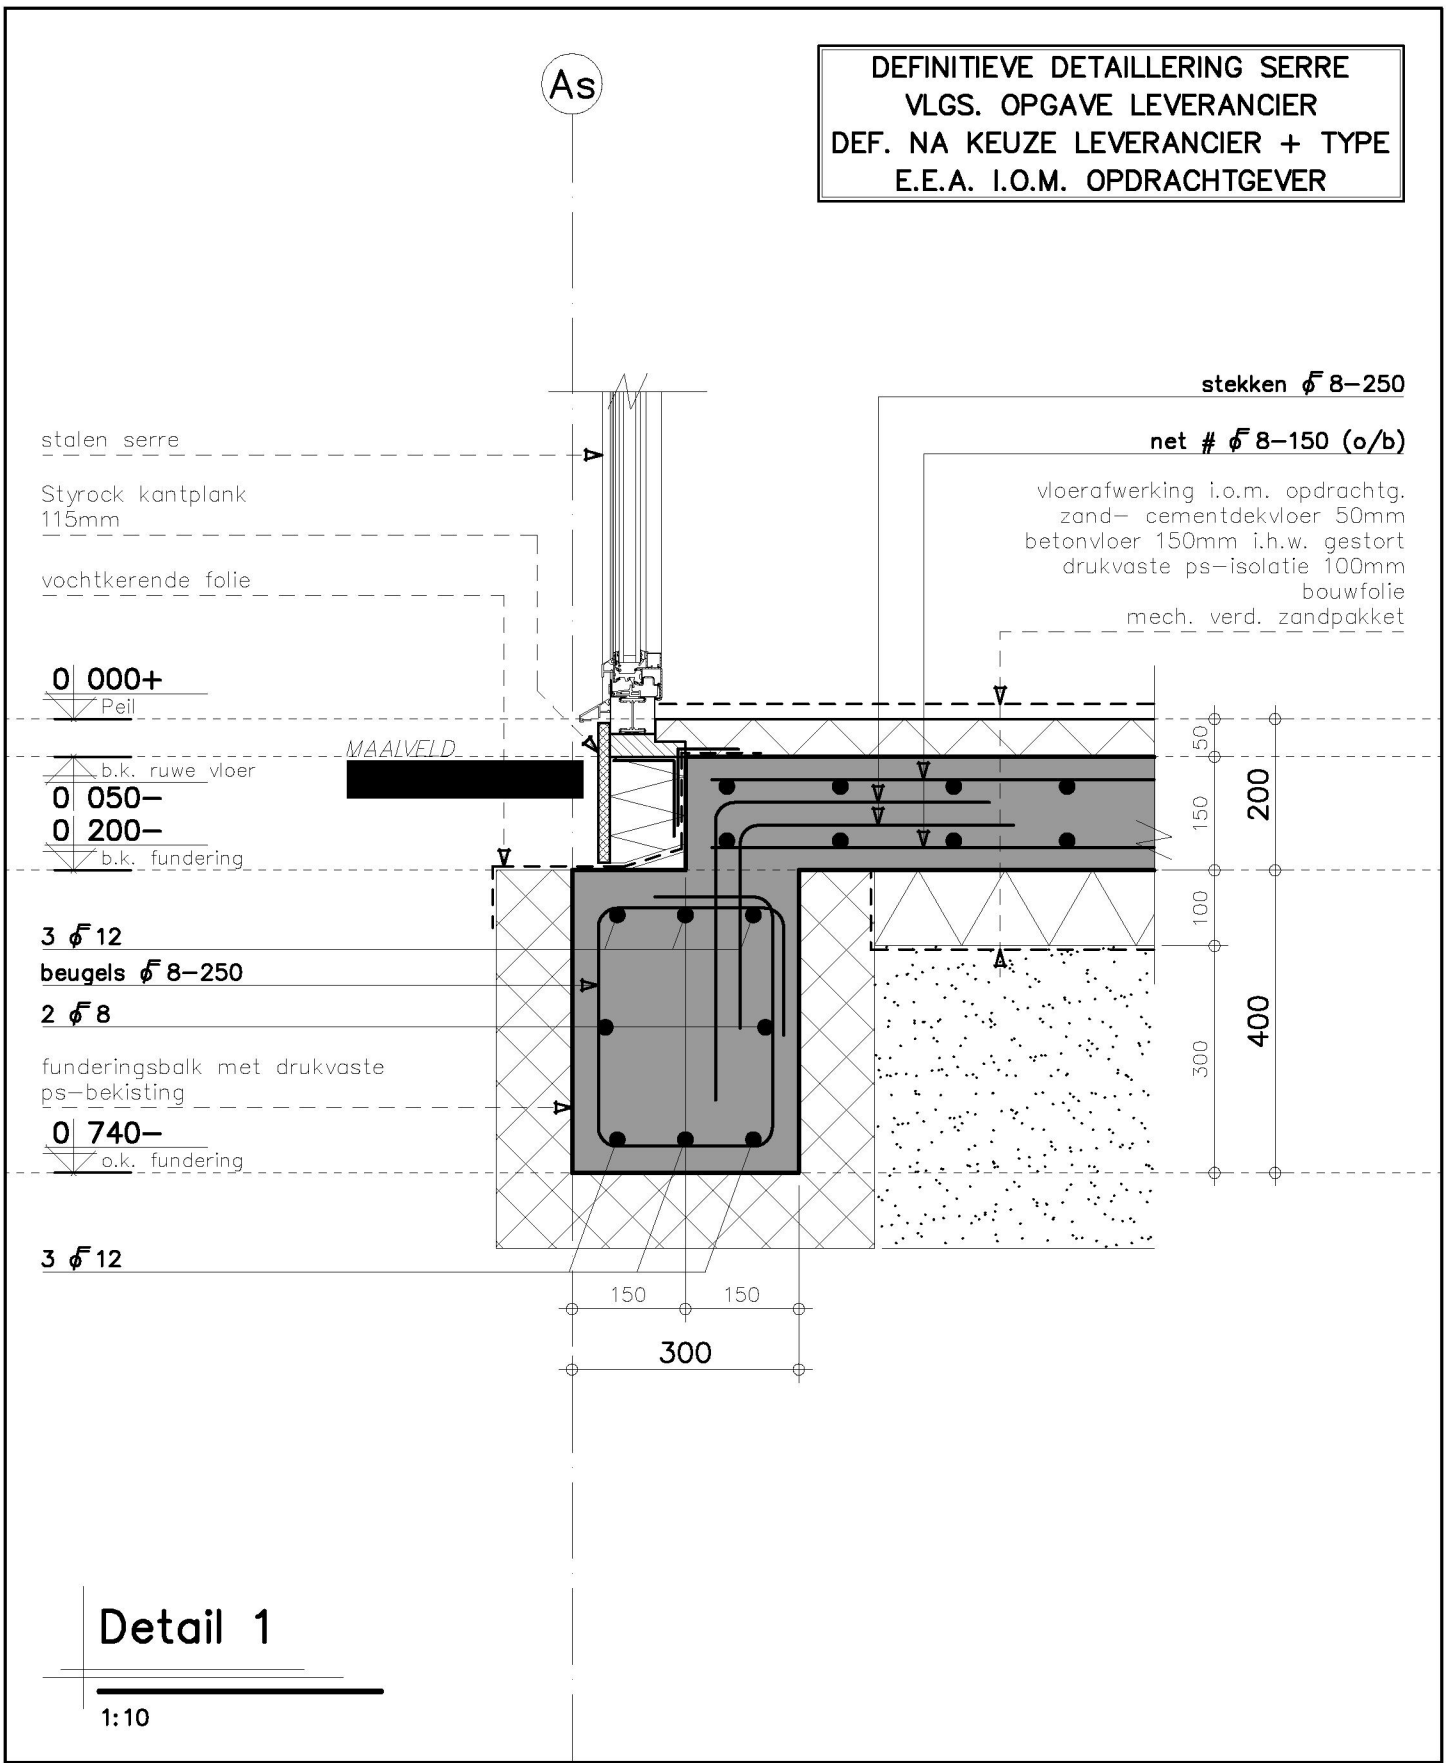

KRAAK BOUWTECHNISCH
MANAGEMENTBURO B.V.

STOOFWEG 3
4681 RK
NIEUW-VOSSEMEER

TEL. 0167 - 56 05 09
FAX. 0167 - 56 09 10
E-MAIL. info@kraakbv.nl

WERKNR.: 16035

DATUM: 10-05-2016

As


DEFINITIEVE DETAILLERING SERRE
VLGS. OPGAVE LEVERANCIER
DEF. NA KEUZE LEVERANCIER + TYPE
E.E.A. I.O.M. OPDRACHTGEVER

loodvanger, bevestigen
met kunststof knelstrip

5 lagen metselwerk, om en om
/1000mm opnemen en na
aanbrengen lood, dichtmetselen

foamglas
koudebrugonderbreking


stalen serre

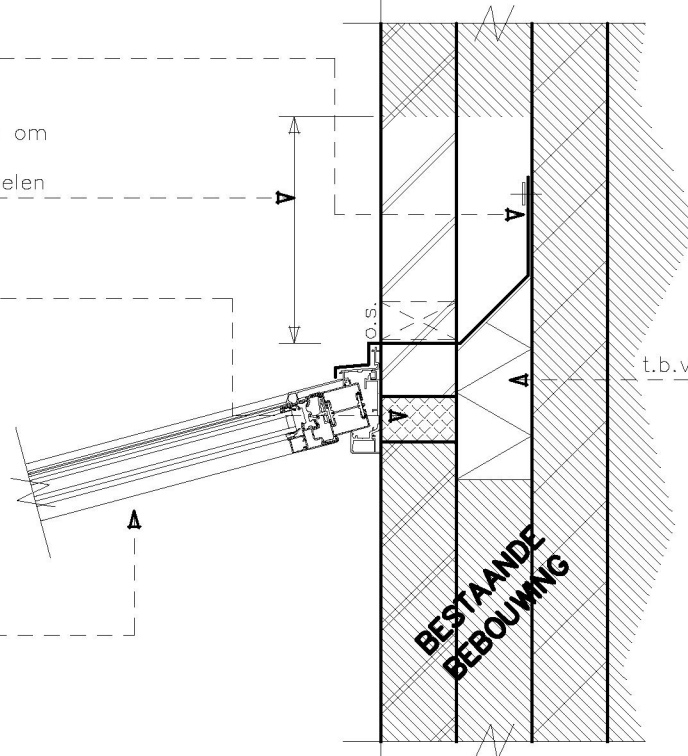

strook isolatie, harde persing
t.b.v. ondersteuning loodvanger

Detail 2

1:10

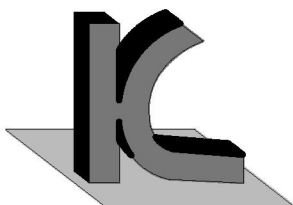

KRAAK BOUWTECHNISCH
MANAGEMENTBURO B.V.

STOOFWEG 3
4681 RK
NIEUW-VOSSEMEER

TEL. 0167 - 56 05 09
FAX. 0167 - 56 09 10
E-MAIL. info@kraakbv.nl

WERKNR.: 16035

DATUM: 10-05-2016