
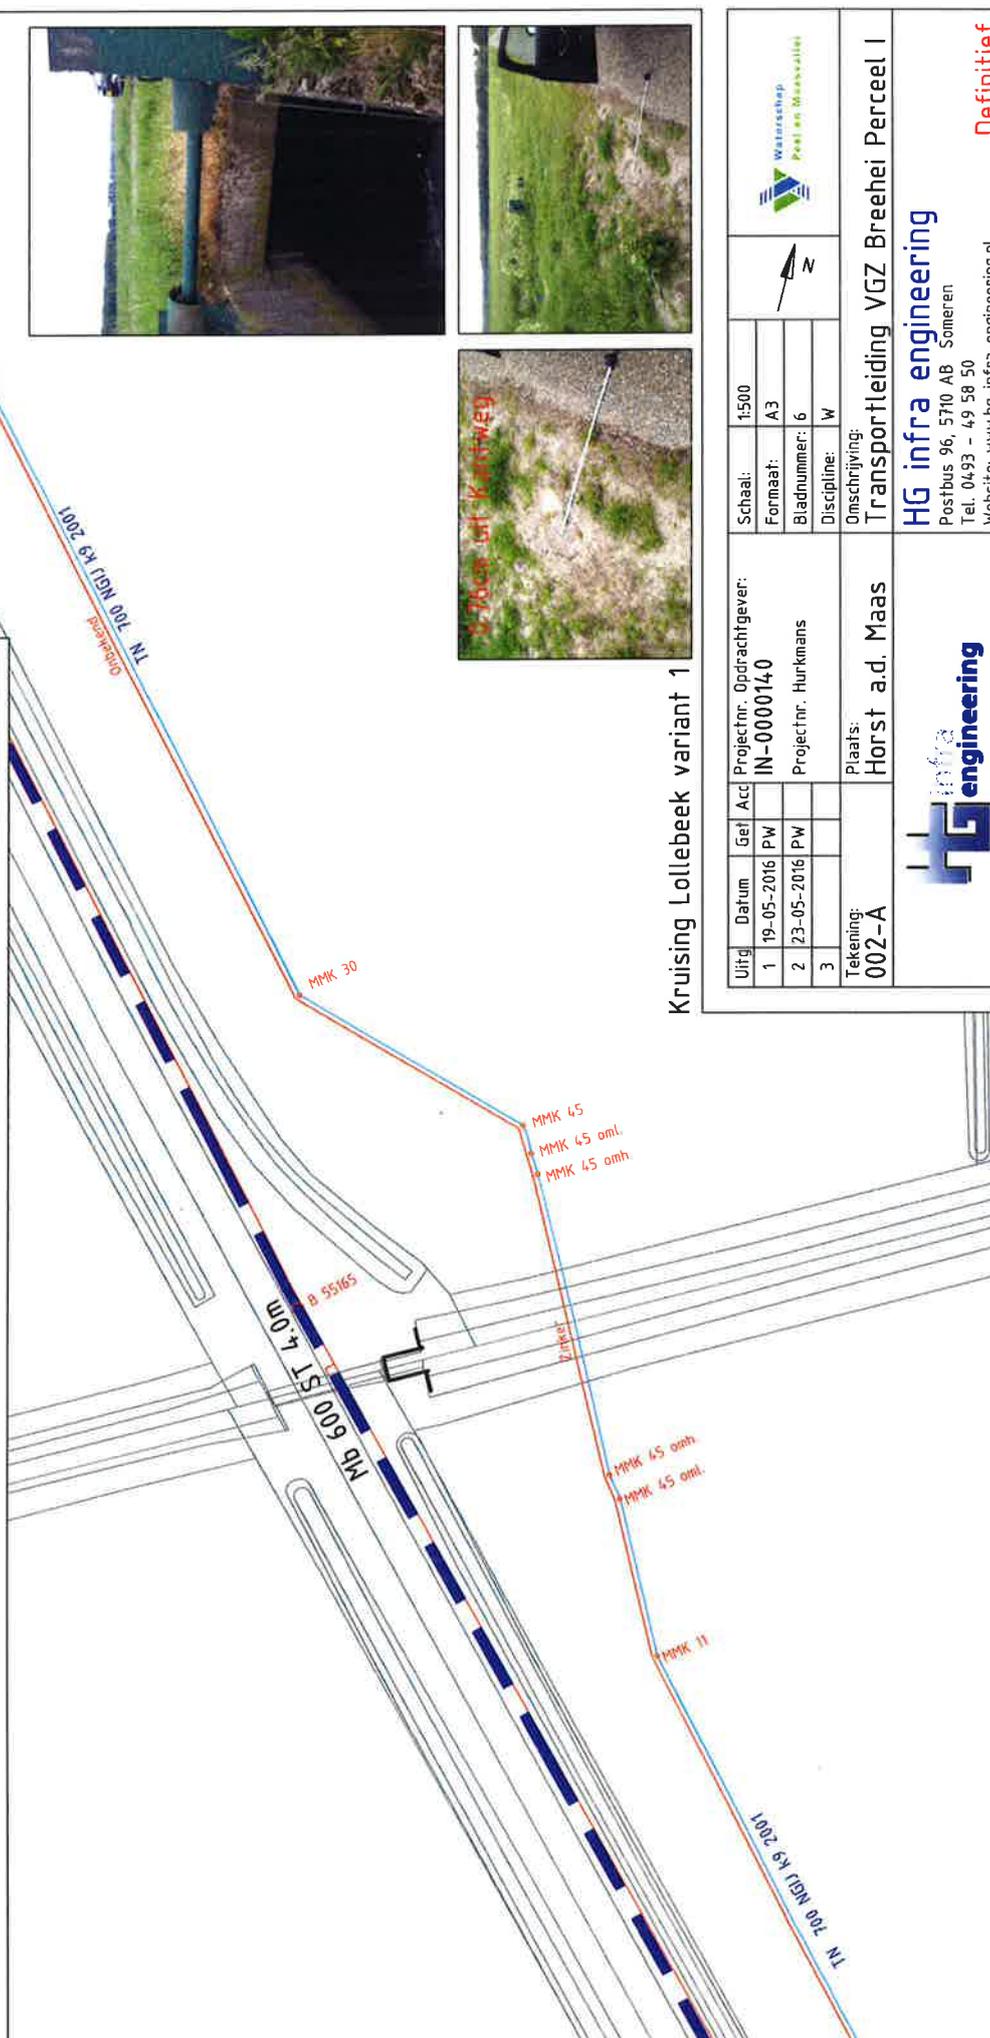


**Doorsnede A-A  
Variant 1**

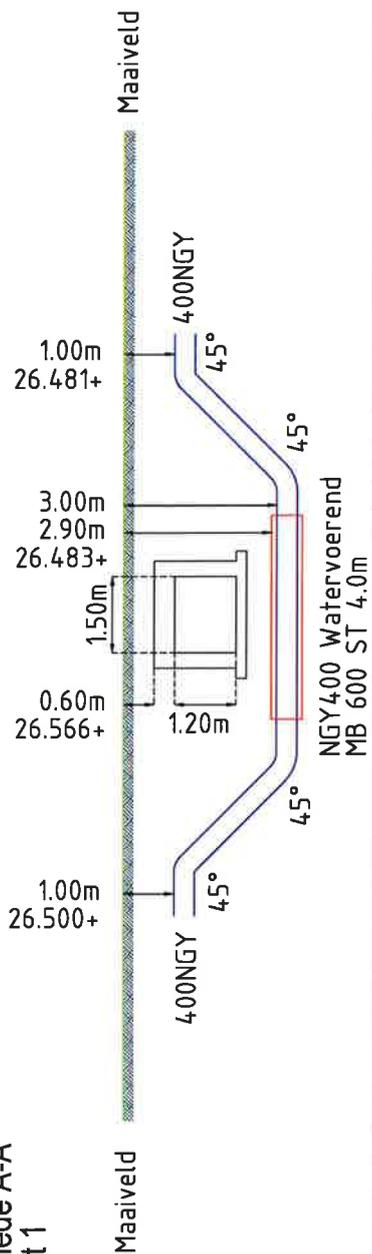

Kruising Lollebeek variant 1

Uifgl.	Datum	Get	Acc	Projectnr.	Opdrachtgever:	Schaal:	1:500
1	19-05-2016	PW		IN-0000140		Formaat:	A3
2	23-05-2016	PW		Projectnr. Hurkmans		Bladnummer:	6
3						Discipline:	W
Tekening:				Plaats:	Onschrijving:		
002-A				Horst a.d. Maas	Transportleiding VGZ Breehei Perceel I		
				<b>HG infra engineering</b> Postbus 96, 5710 AB Someren Tel. 0493 - 49 58 50 Website: www.hg-infra-engineering.nl			
				Definitief			