



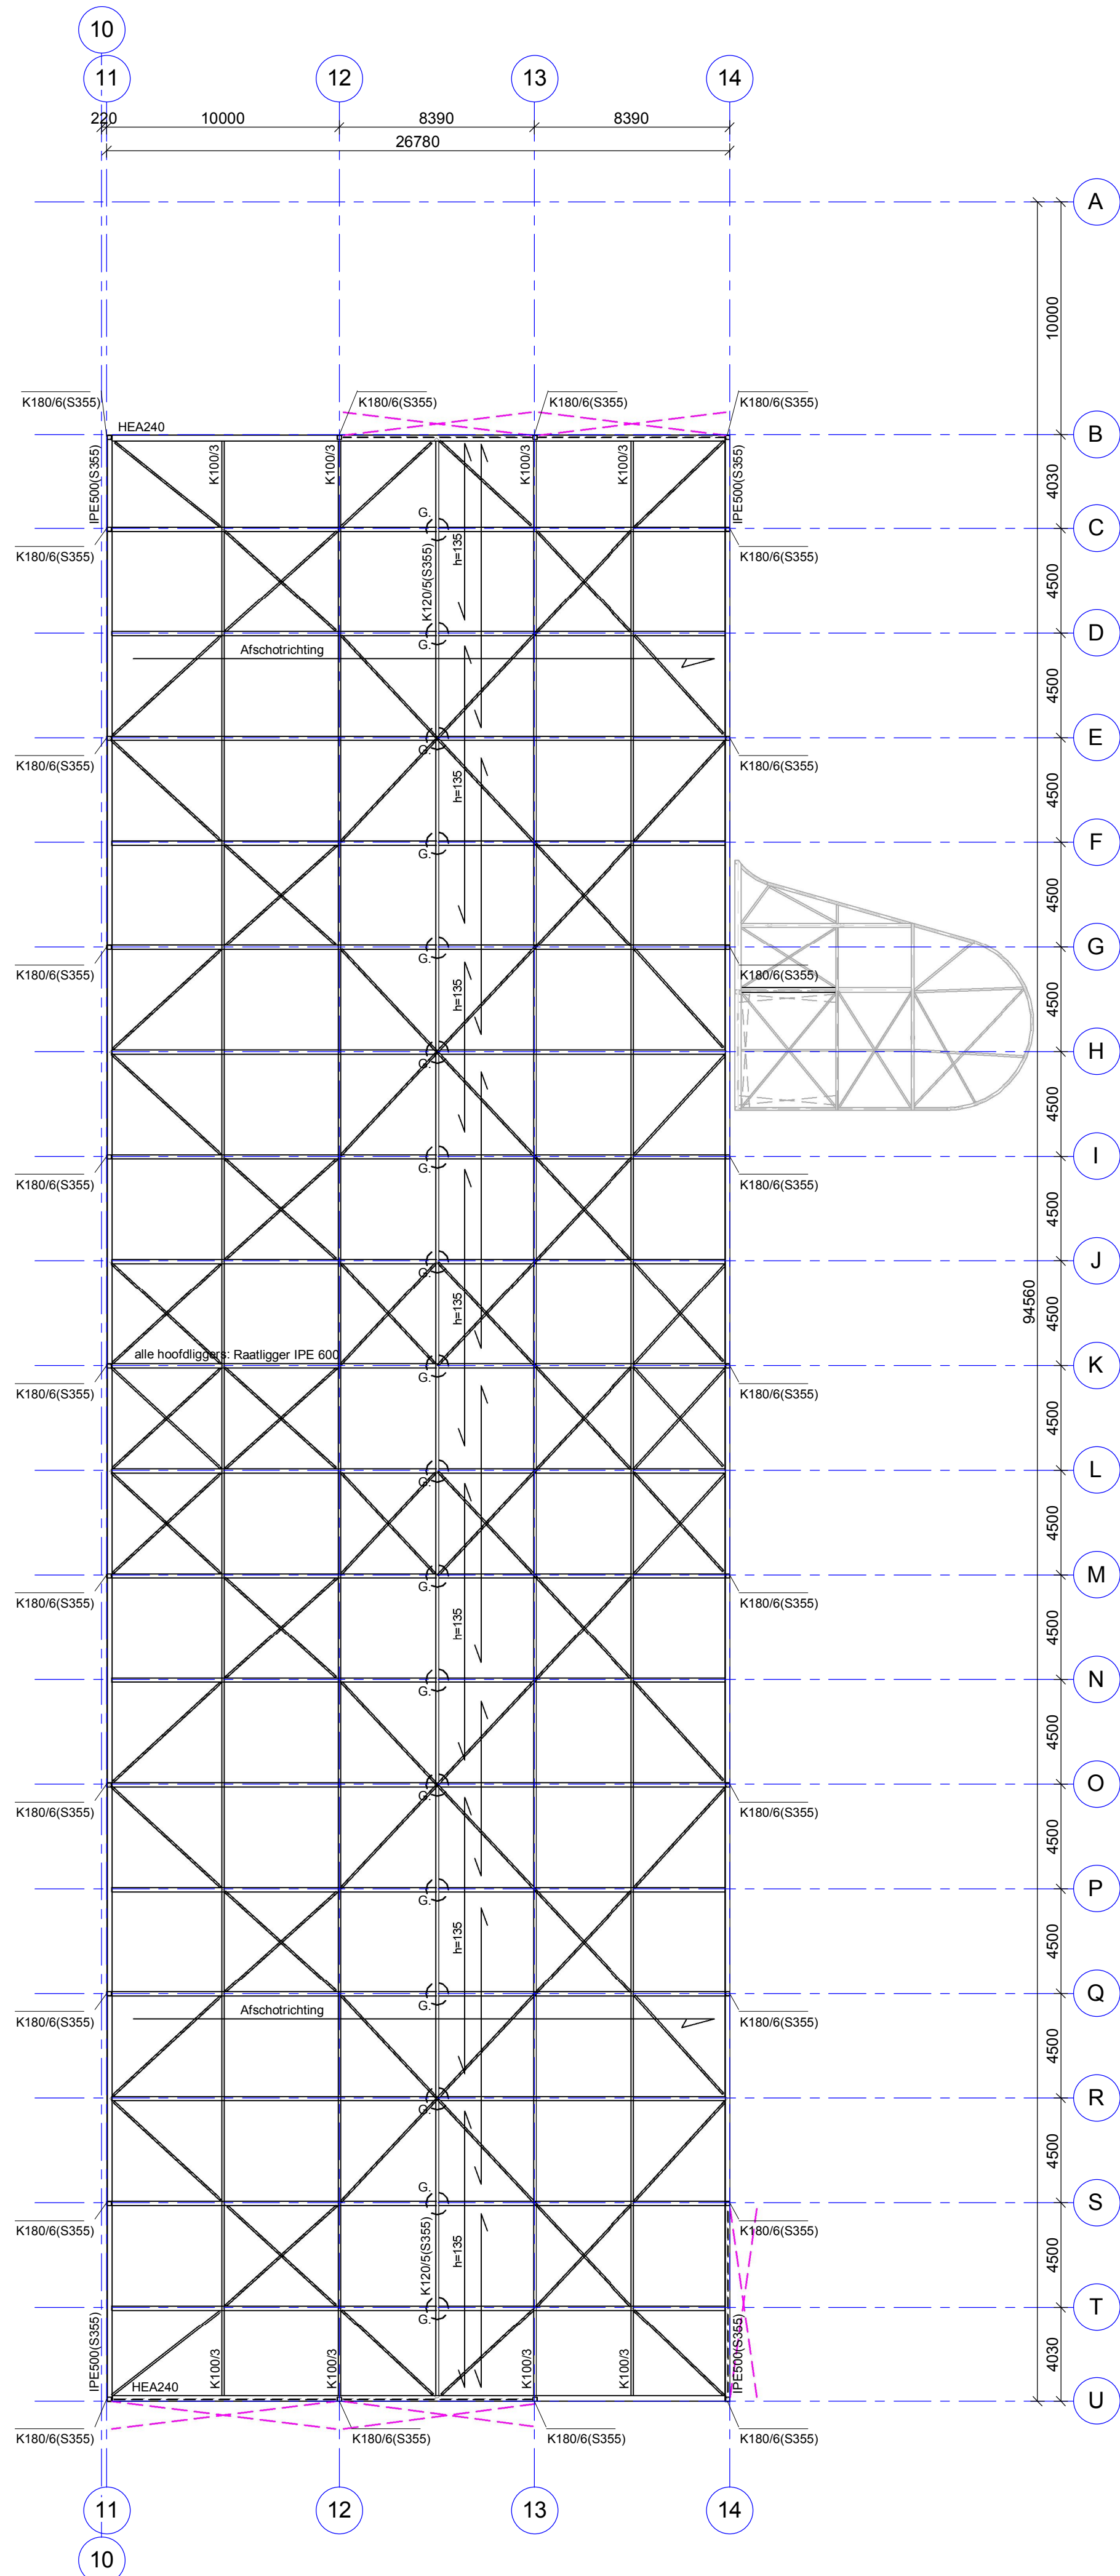



DAK EXPEDITIE

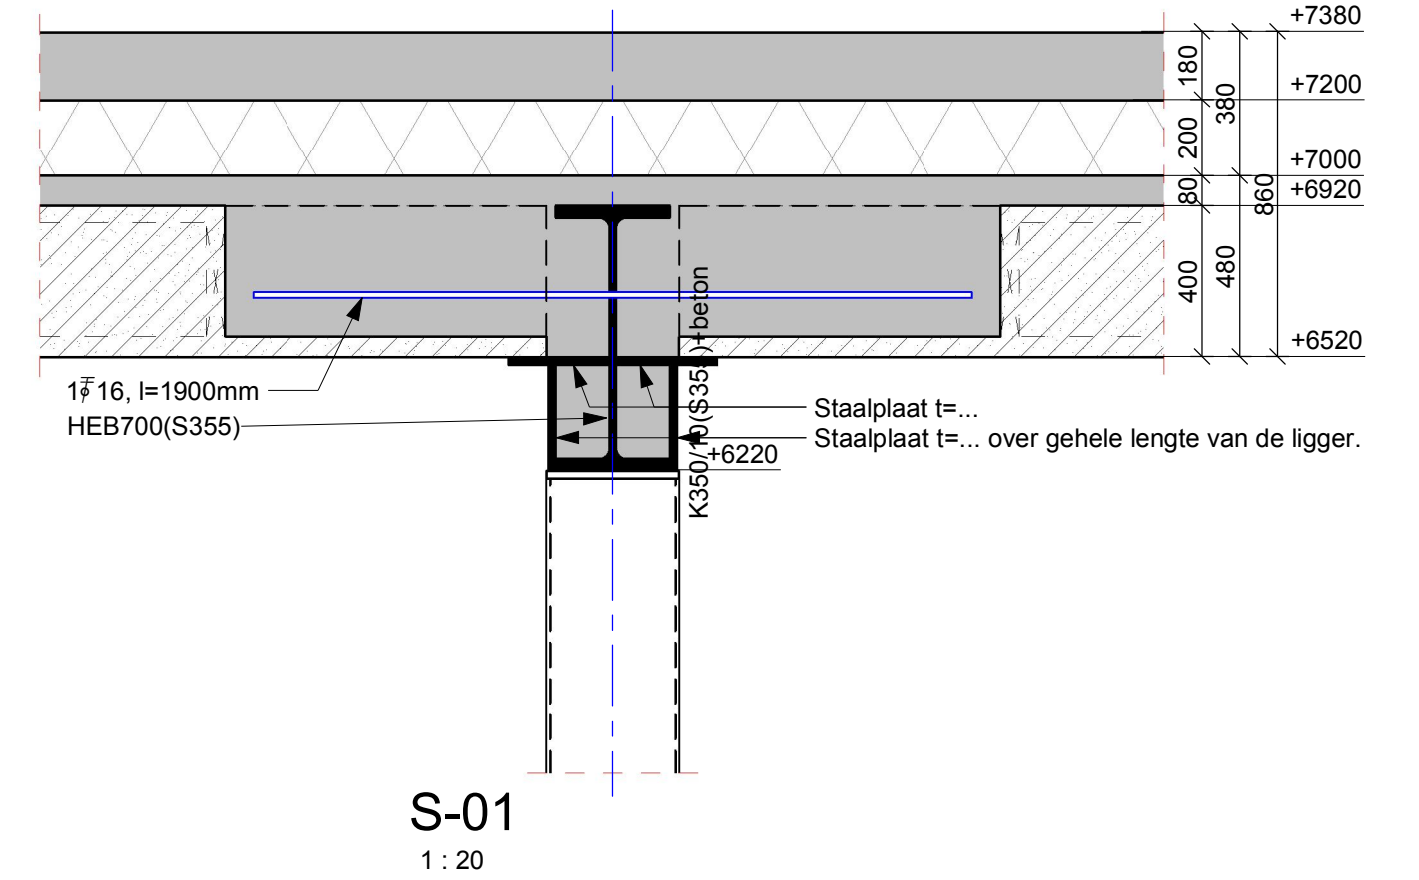

EXPEDITIE_bk ruwe vloer verd 1



- G. = Kipsteun onderregel raatligger.
- Afschot min. 16mm/m1 (let op: zegen zijn exclusief afschot).
 - Noodafvoersysteem aanbrengen, afmetingen n.i.b.
 - Stalen liggers voorzien van een zegg. Zegg n.b.
 - Stabiliteitsvoorzieningen in de bouwfase niet aangegeven.
 - Vloeren d.m.v. verankeringen koppelen aan de staalconstructie.
 - Belastingen uit trappen en niet dragende wanden op vloer rekenen.
 - Oplegmateriaal kanaalplaatvloer volgens opgave leverancier kanaalplaat.
 - JVZ toetst werk van derden, bijv. prefab- en staalconstructeurs, op aan het constructief ontwerp verbonden uitgangspunten. De deelconstructeurs blijven verantwoordelijk voor hun eigen werk conform de DNR 2011.
 - Staalverbindingen dienen door derden berekend te worden.
 - Trappen en bordessen door derden.
 - Staalconstructie onder 1e verdieping 30 minuten over gedimensioneerd.
 - Constructieve uitgangspunten zie constructiebeschrijving 14267A.01
 - Staalconstructie tbv opvang techniek (verdampers tbv as B-C) niet aangegeven.

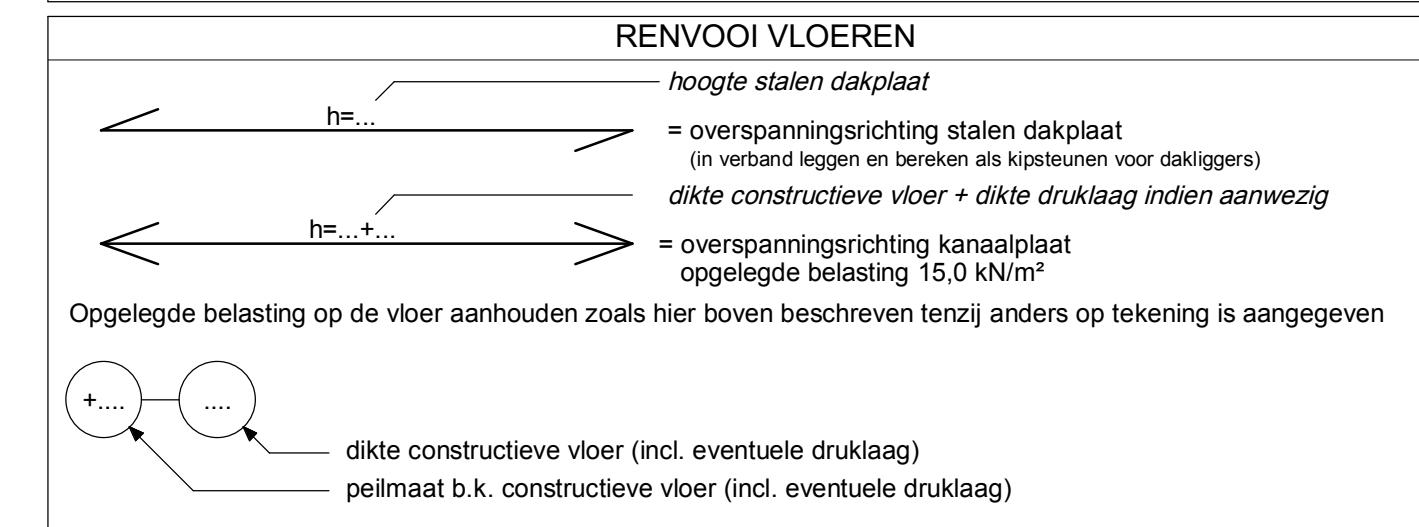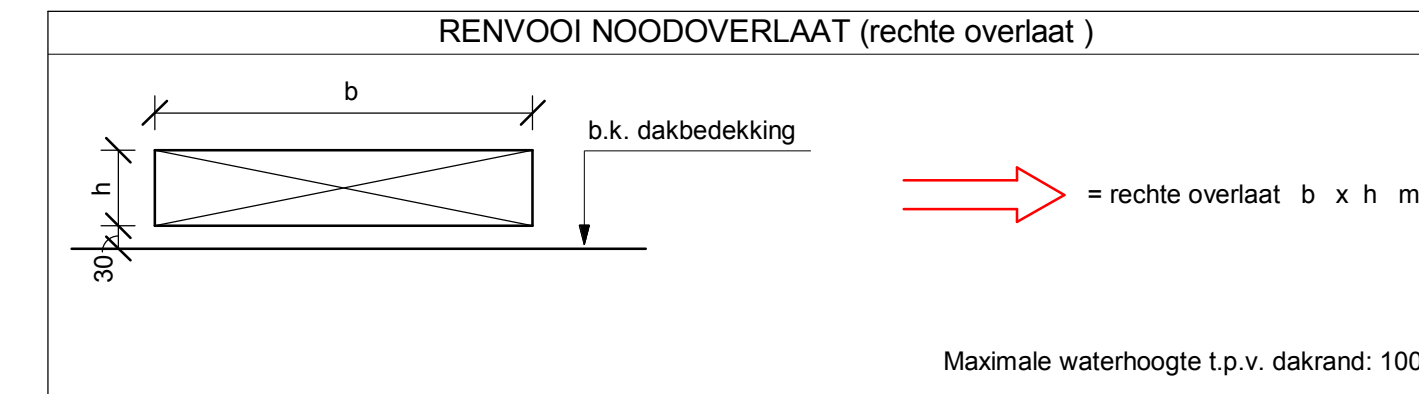

RENVOOI STAALCONSTRUCTIE			
Staalkwaliteit walsprofielen	S235 JR	Staalkwaliteit SFB/THQ ligger	S355 JR
Staalkwaliteit kokerprofielen	S275 JOH	Boutkwaliteit (gerolde draad)	8.8
Staalkwaliteit buisprofielen	S235 JRH	Ankerkwaliteit (gerolde draad)	4.6
Lassen a min.= 4mm of halve plaatdikte		Lassen waar nodig voorbereiden als 1/2v-las	
Staalkwaliteit als vermeld in tabel tenzij anders aangegeven op tekening.			

fase:	Ontwerp tbv bouwaanvraag	status:	Definitief
g			
f			
e			
d			
c			
b			
a			
-	26-06-2015	WEM ✓	MOM ✓
datum	omschrijving wijzigingen	initialen paraaf	initialen paraaf
		getekend	gecontroleerd

project	Nieuwbouw vrieshuis Aviko te Steenderen		
onderdeel	EXPEDITIE_Staalconstructie verdieping en dak		
principaal	Aviko Steenderen	aanneemer	schaal : 1:200 / 20
architect	Bessels architecten & ingenieurs Twello	projectleider : M. Moerman constructeur : M. Moerman tekenaar : M. Wesseling afmeting : A1	projectnummer : 14 267A tekeningnummer : 38-03