




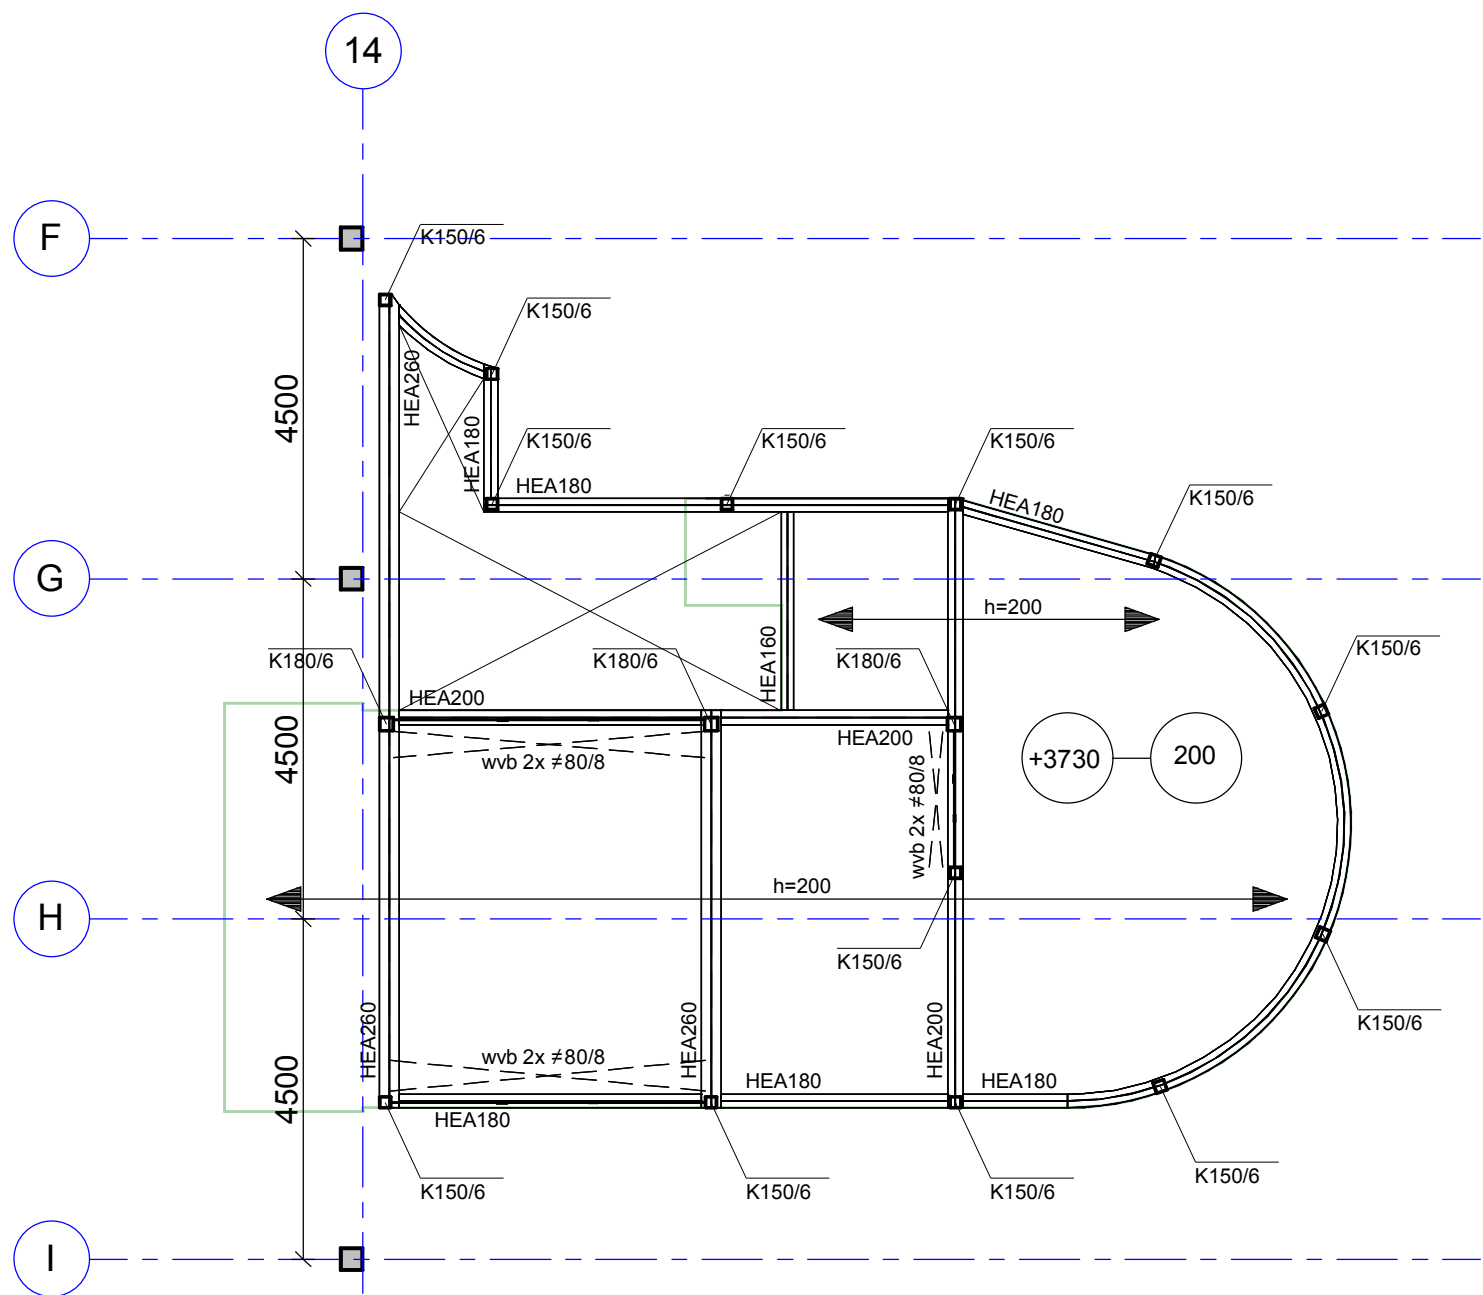


Constructie verdieping 1 kantoor

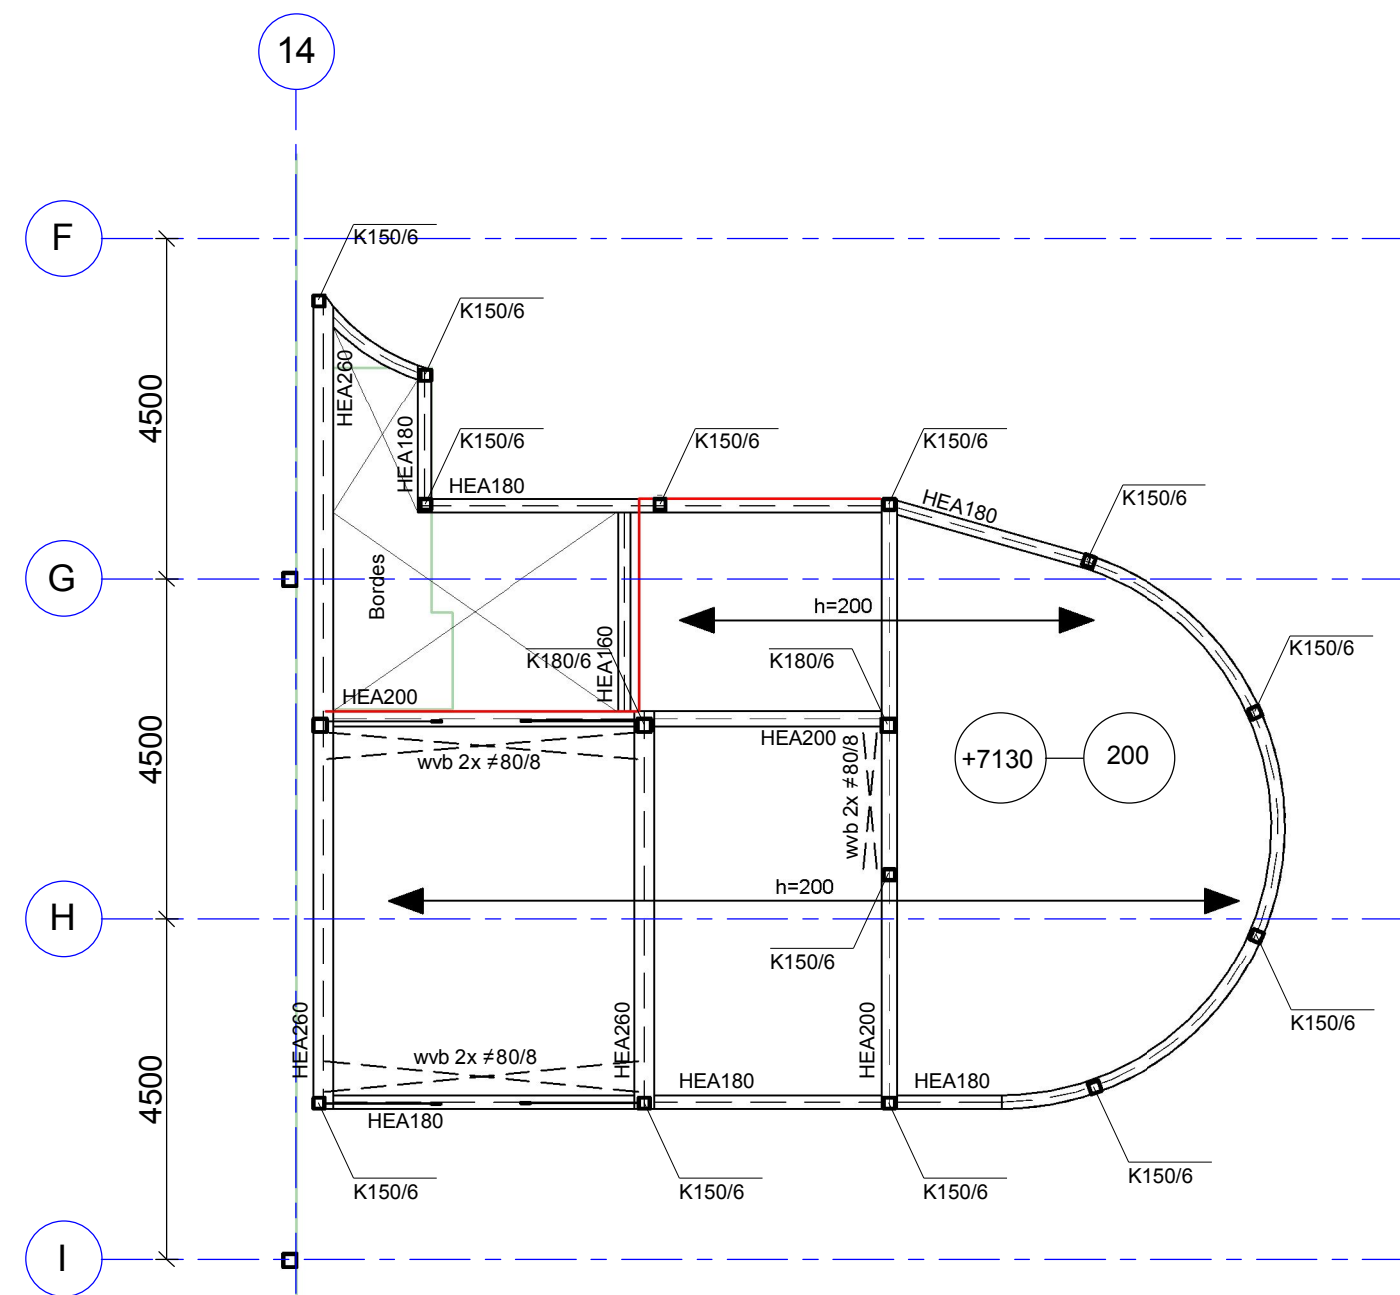


Constructie verdieping 2 kantoor

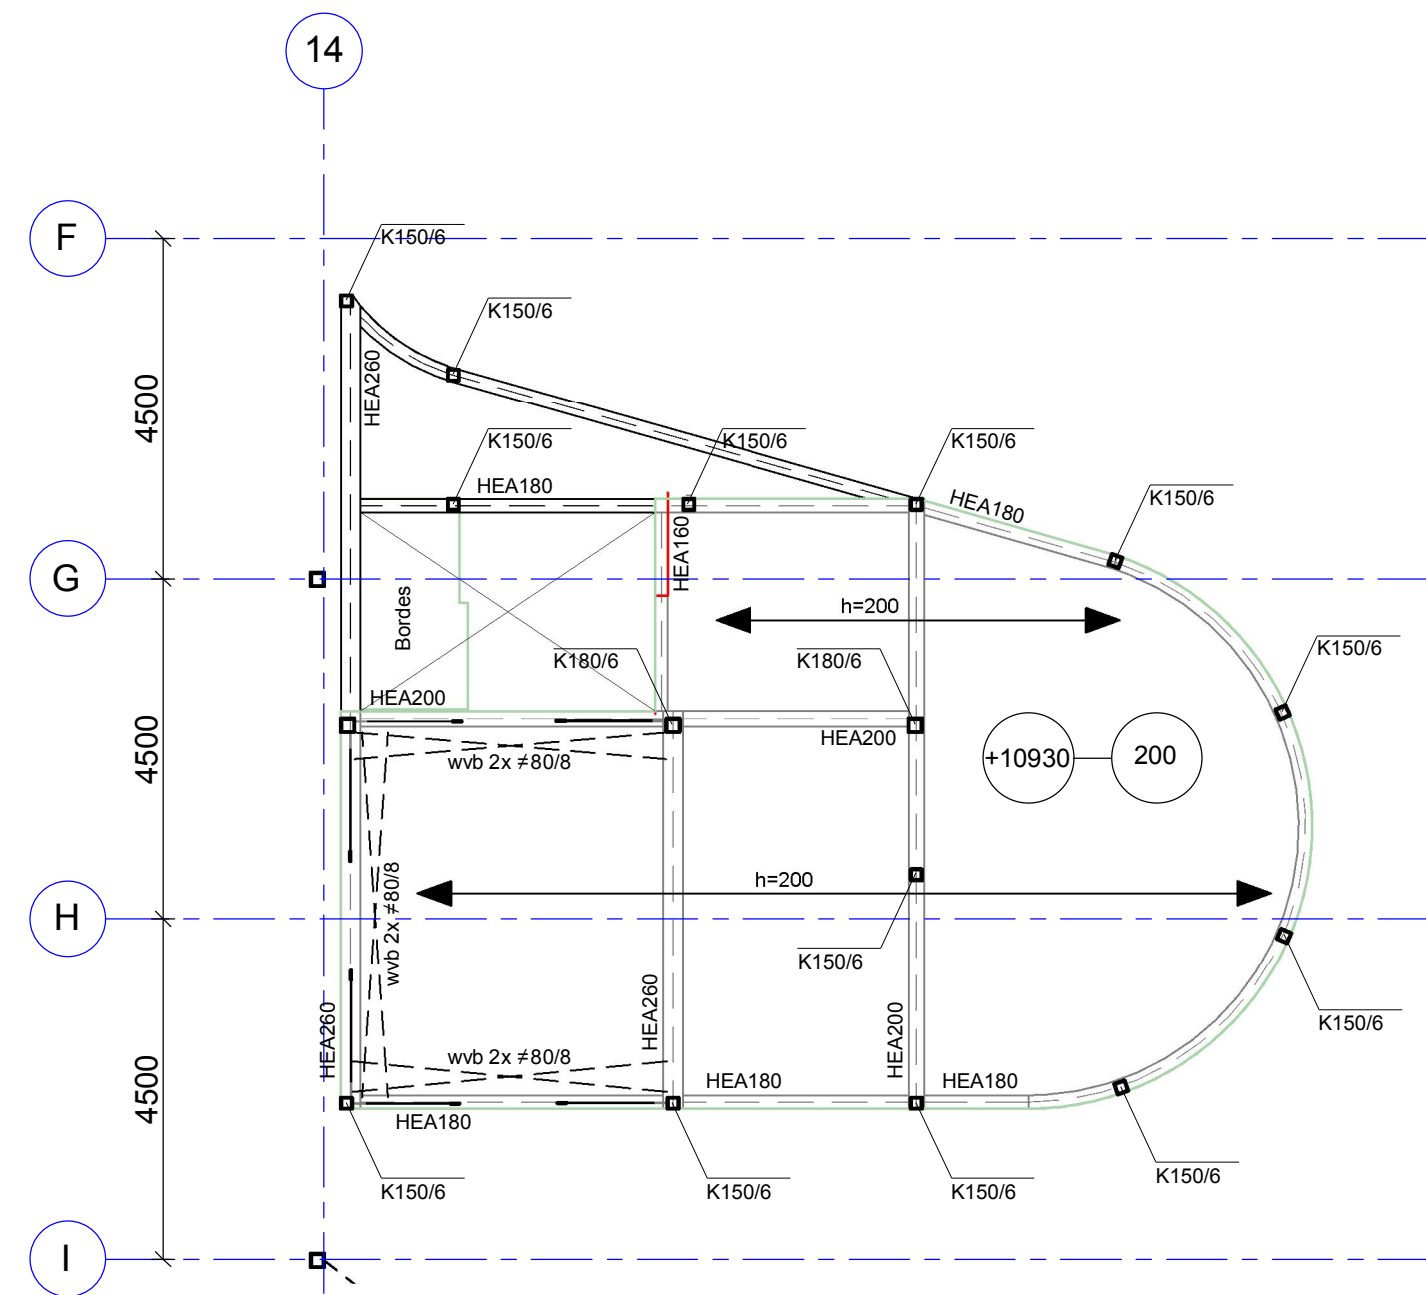

Constructie verdieping 3 kantoor

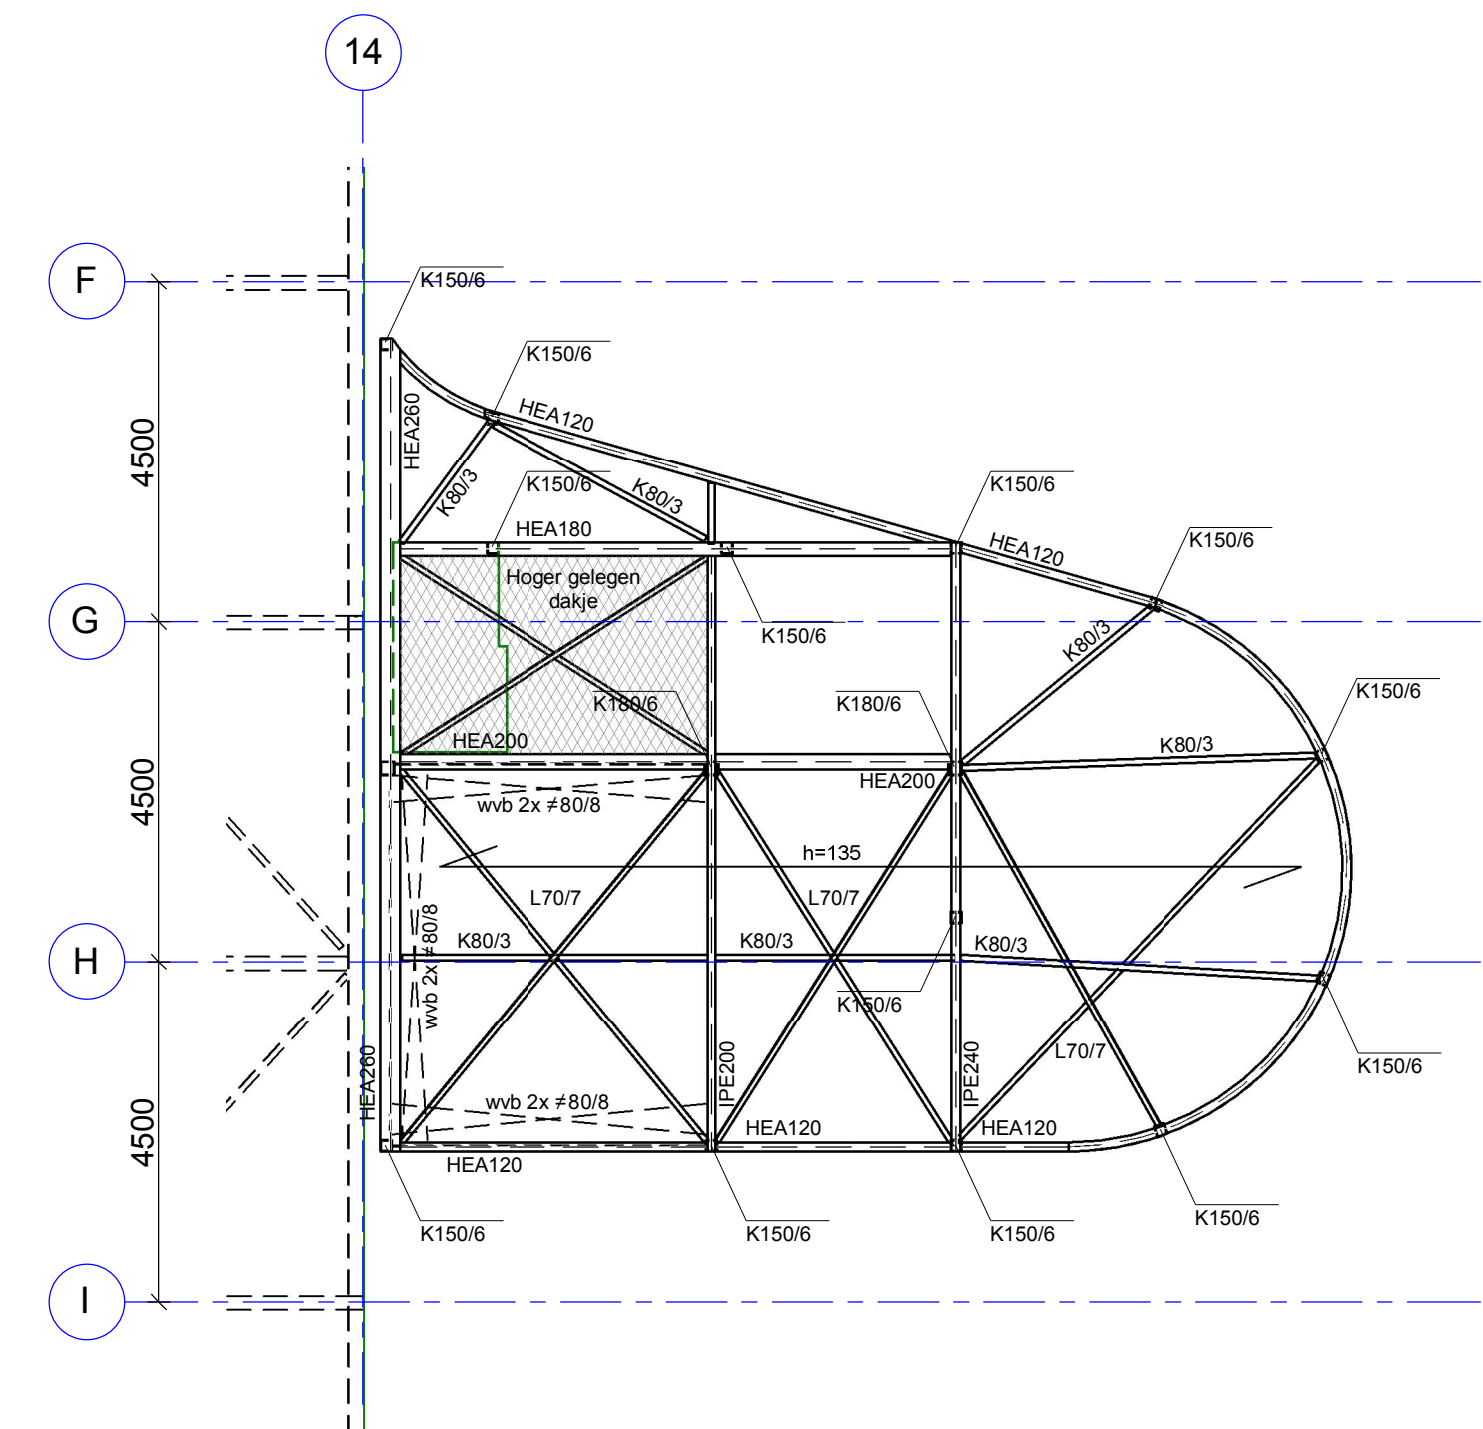

Constructie dak kantoor

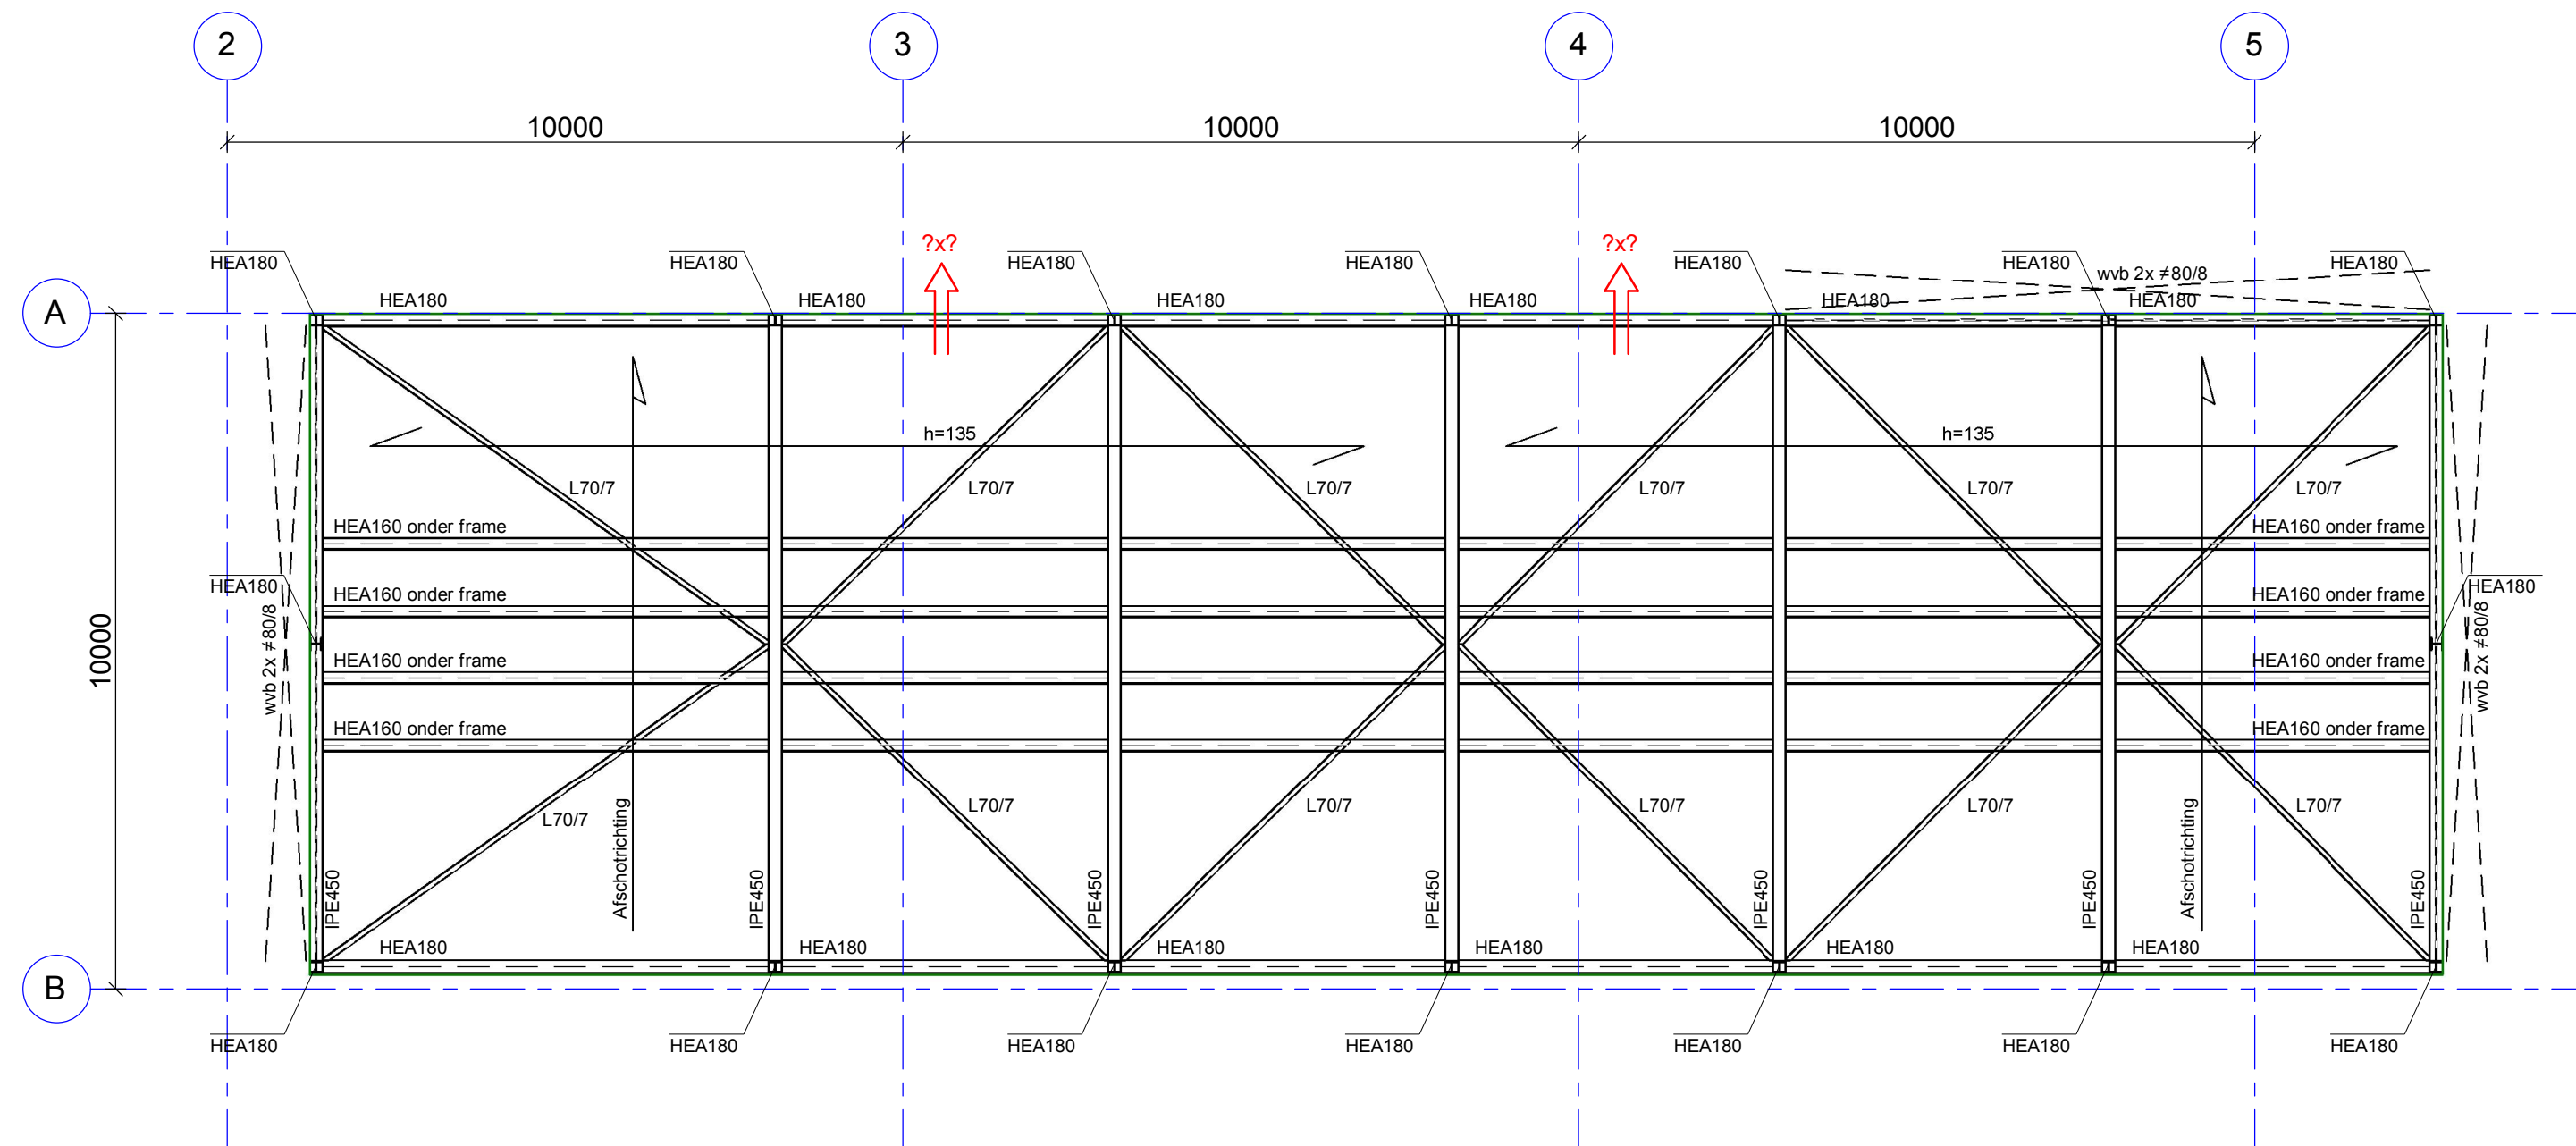


Constructie dak techniekruimte

- Afschot min. 16mm/m1 (let op: zegen zijn exclusief afschot).
- Noodafvoersysteem aanbrengen, afmetingen n.t.b.
- Stalen liggers voorzien van een zegg. Zeeg ntb.
- Constructie onder de vloer aangegeven.
- Stabiliteitsvoorzieningen in de bouwfase niet aangegeven.
- Belastingen uit trappen en niet dragende wanden op vloer rekenen.
- JVZ toetst werk van derden, bijv. prefab- en staalconstructeurs, op aan het constructief ontwerp verbonden uitgangspunten. De deelconstructeurs blijven verantwoordelijk voor hun eigen werk conform de DNR 2011.
- Staalverbindingen dienen door derden berekend te worden.
- Trappen en bordessen door derden.
- Staalconstructie kantoor, volgens DGMR, 30 minuten bekleden / behandelen.


- Constructieve uitgangspunten zie constructiebeschrijving 14267A.01

RENVOOI NOODOVERLAAT (rechte overlaat)

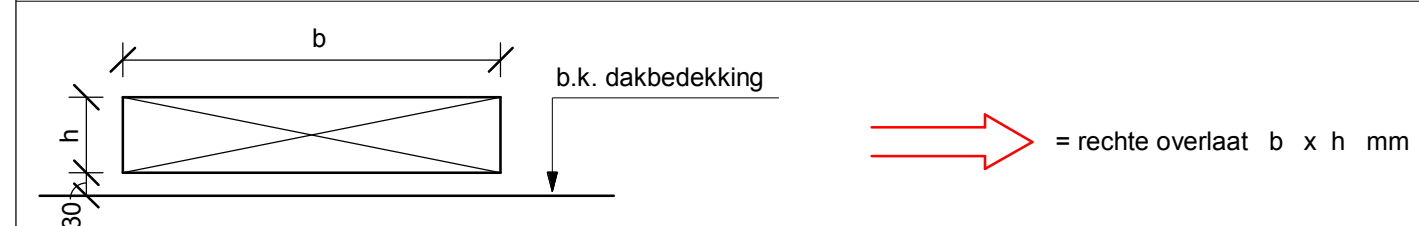

Maximale waterhoogte t.p.v. dakrand: 100mm

RENVOOI VLOEREN

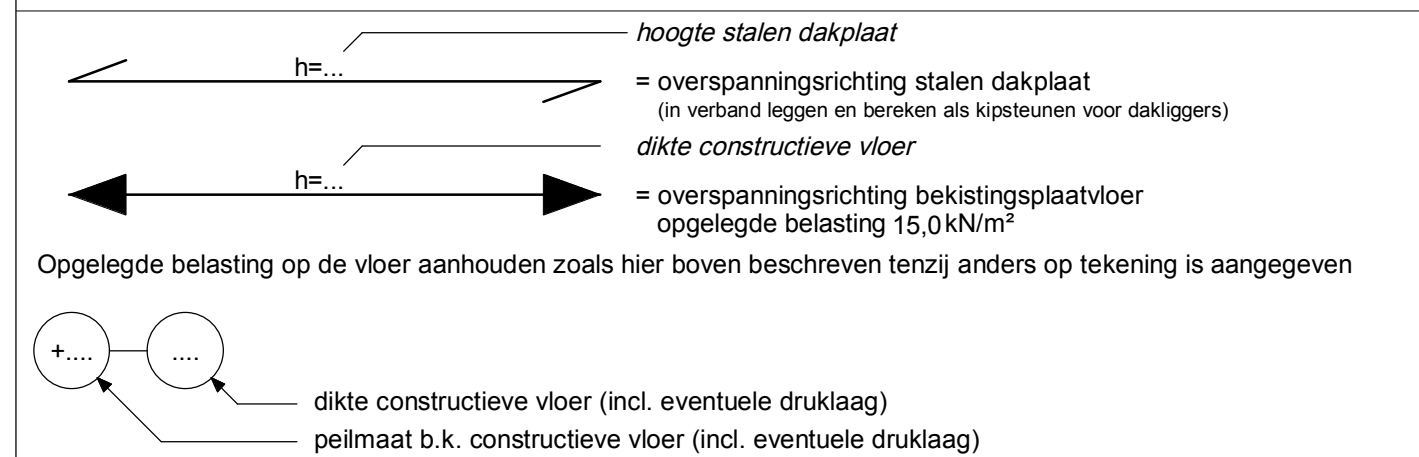

RENVOOI STAALCONSTRUCTIE			
Staalqualiteit walsprofielen	S235 JR	Staalqualiteit SFB/THQ ligger	S355 JR
Staalqualiteit kokerprofielen	S275 JOH	Boutqualiteit (gerolde draad)	8.8
Staalqualiteit buisprofielen	S235 JRH	Ankerqualiteit (gerolde draad)	4.6
Lassen a min.= 4mm of halve plaatdikte		Lassen waar nodig voorbereiden als 1/2v-las	

Staalqualiteit als vermeld in tabel tenzij anders aangegeven op tekening.

fase:	Ontwerp tbv bouwaanvraag	status:	Definitief
g			
f			
e			
d			
c			
b			
a			
-	26-06-2015	WEM	✓
		MOM	✓
		MOM	✓
datum	omschrijving wijzigingen	initialen	paraaf
		getekend	gecontroleerd

project	Nieuwbouw vrieshuis Aviko te Steenderen		
onderdeel	KANTOOR EN TECHNIEKRUIJTE_Staalconstructie verdieping 1 t/m 3 en dak		
principaal	Aviko Steenderen	aanemer	schaal : 1:100
architect	Bessels architecten & ingenieurs Twello	projectleider : M. Moerman constructeur : M. Moerman tekenaar : M. Wesseling afmeting : A1	projectnummer : 14 267A tekeningnummer : 38-04