


PROFIEL DOORSTEEK

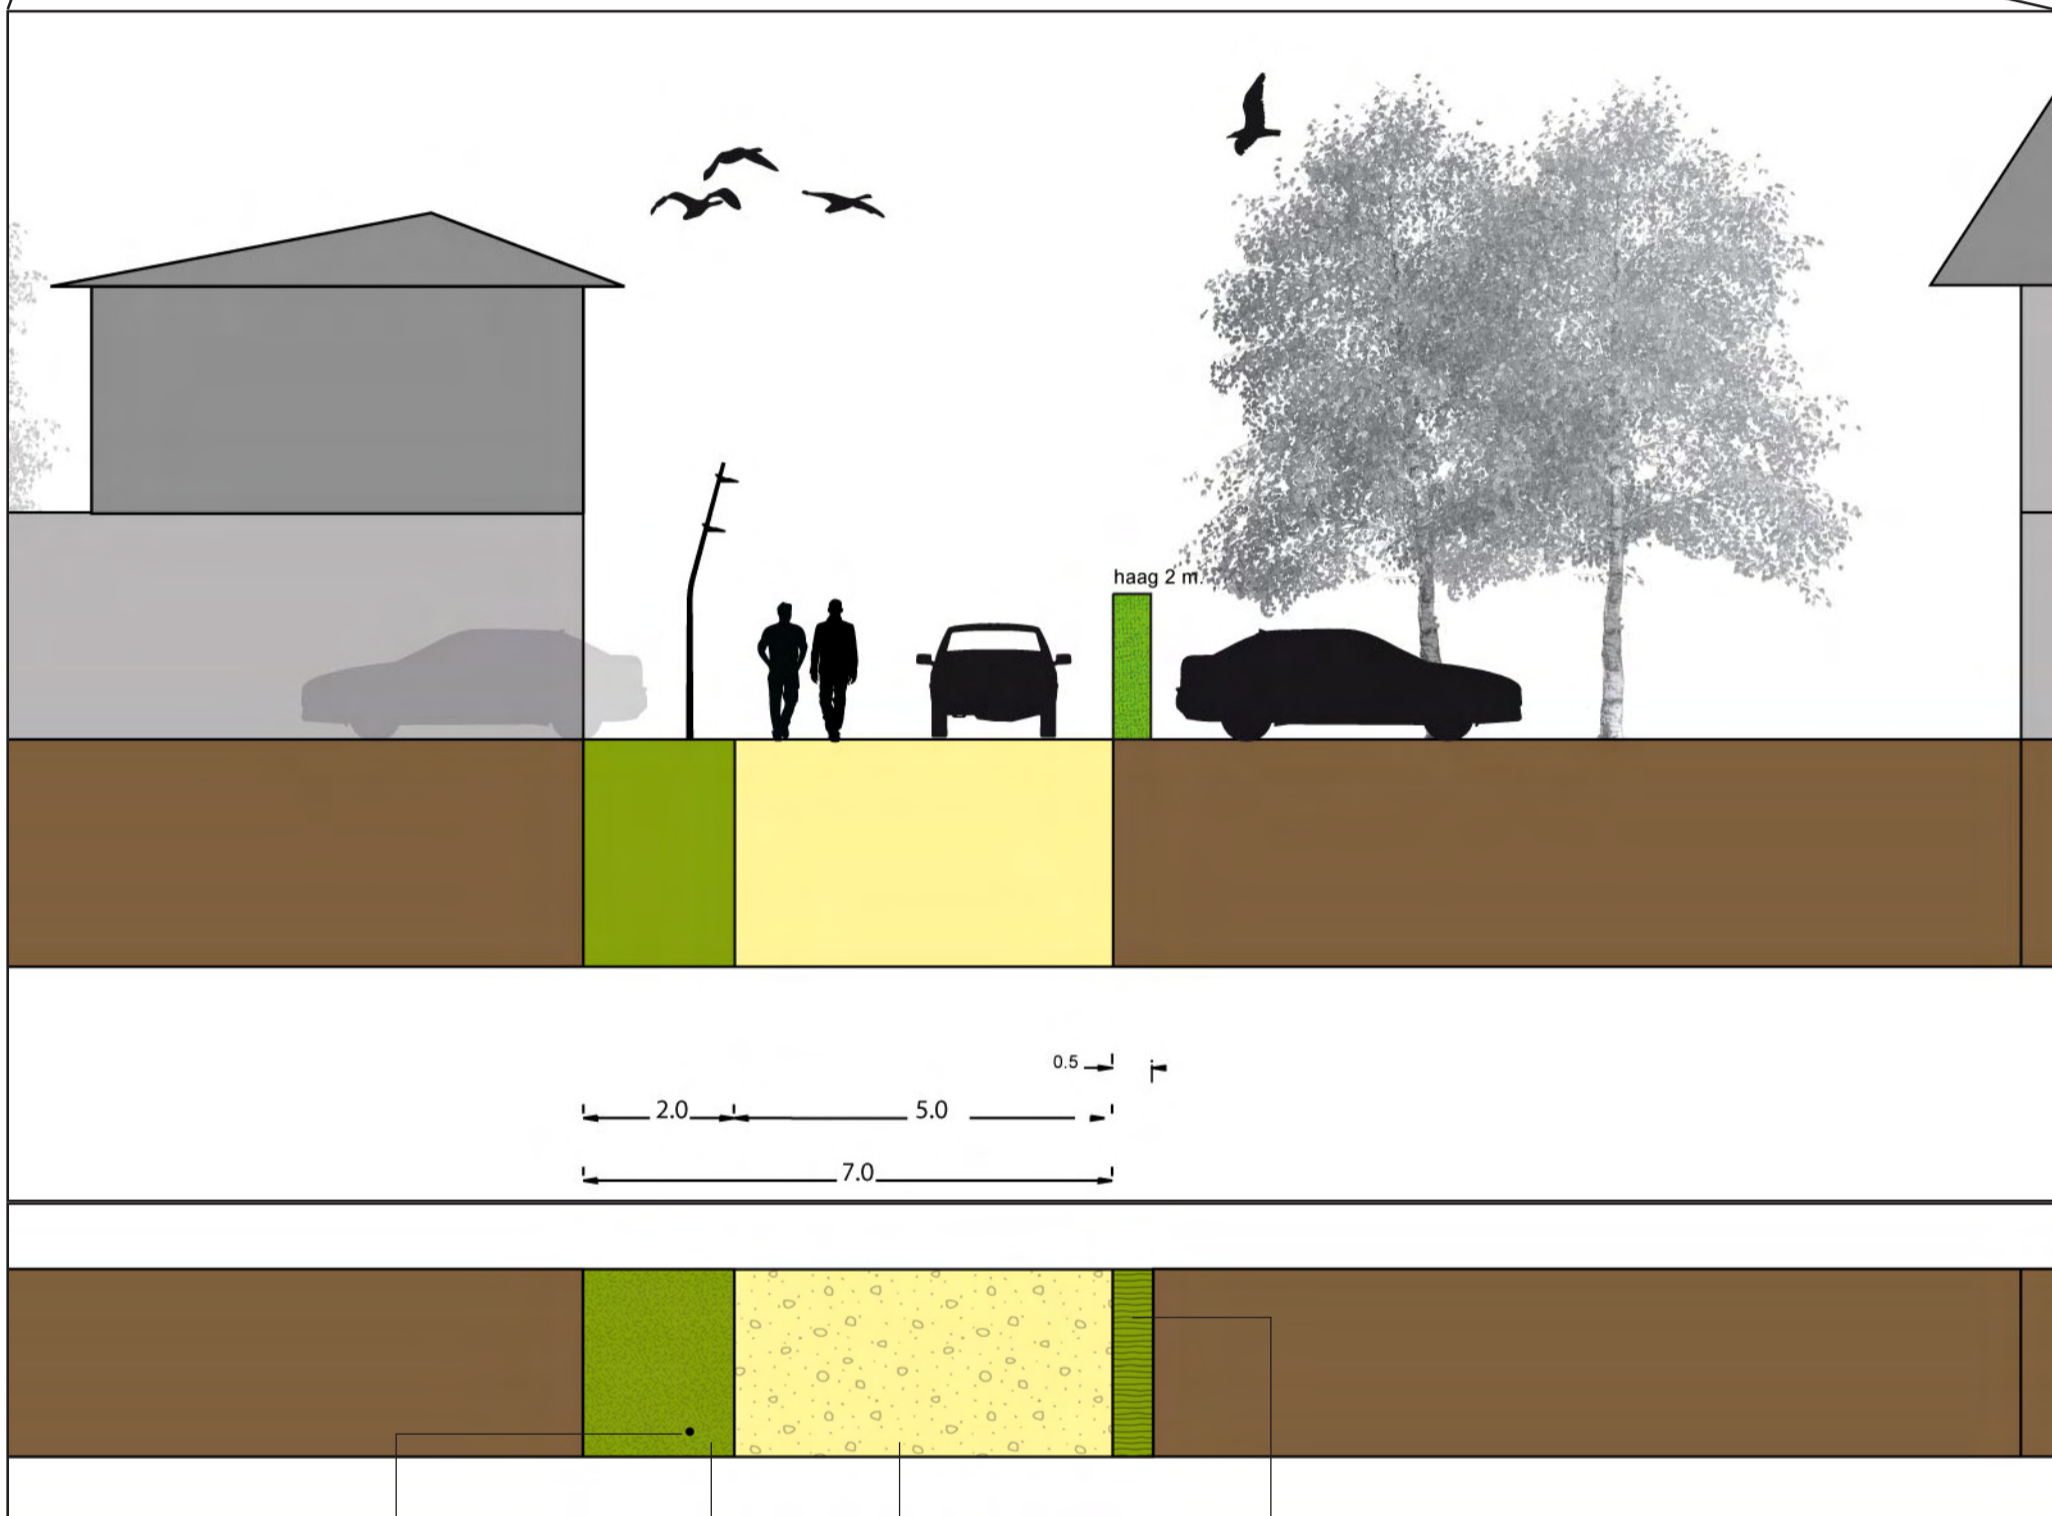

14

verlichtingsarmatuur bestaat uit 1 familie, aansluitend bij hoofdweg

erftoegang/voetpad, halfverharding, toplaag van bijvoorbeeld stabilizer

haag, 2m hoog, (haag)beuk, liguster, veldesdoorn


gras, gecombineerd met voorjaarsbloeiers, krokus, tulp, narcis, etc, en/of stroken met veldbloemen




# PROFIEL PARKEERKOFFER



\*\*mogelijkheden onderzoeken voor rooster met gras (bovenstaand voorbeeld Eco plus rooster van TONN)

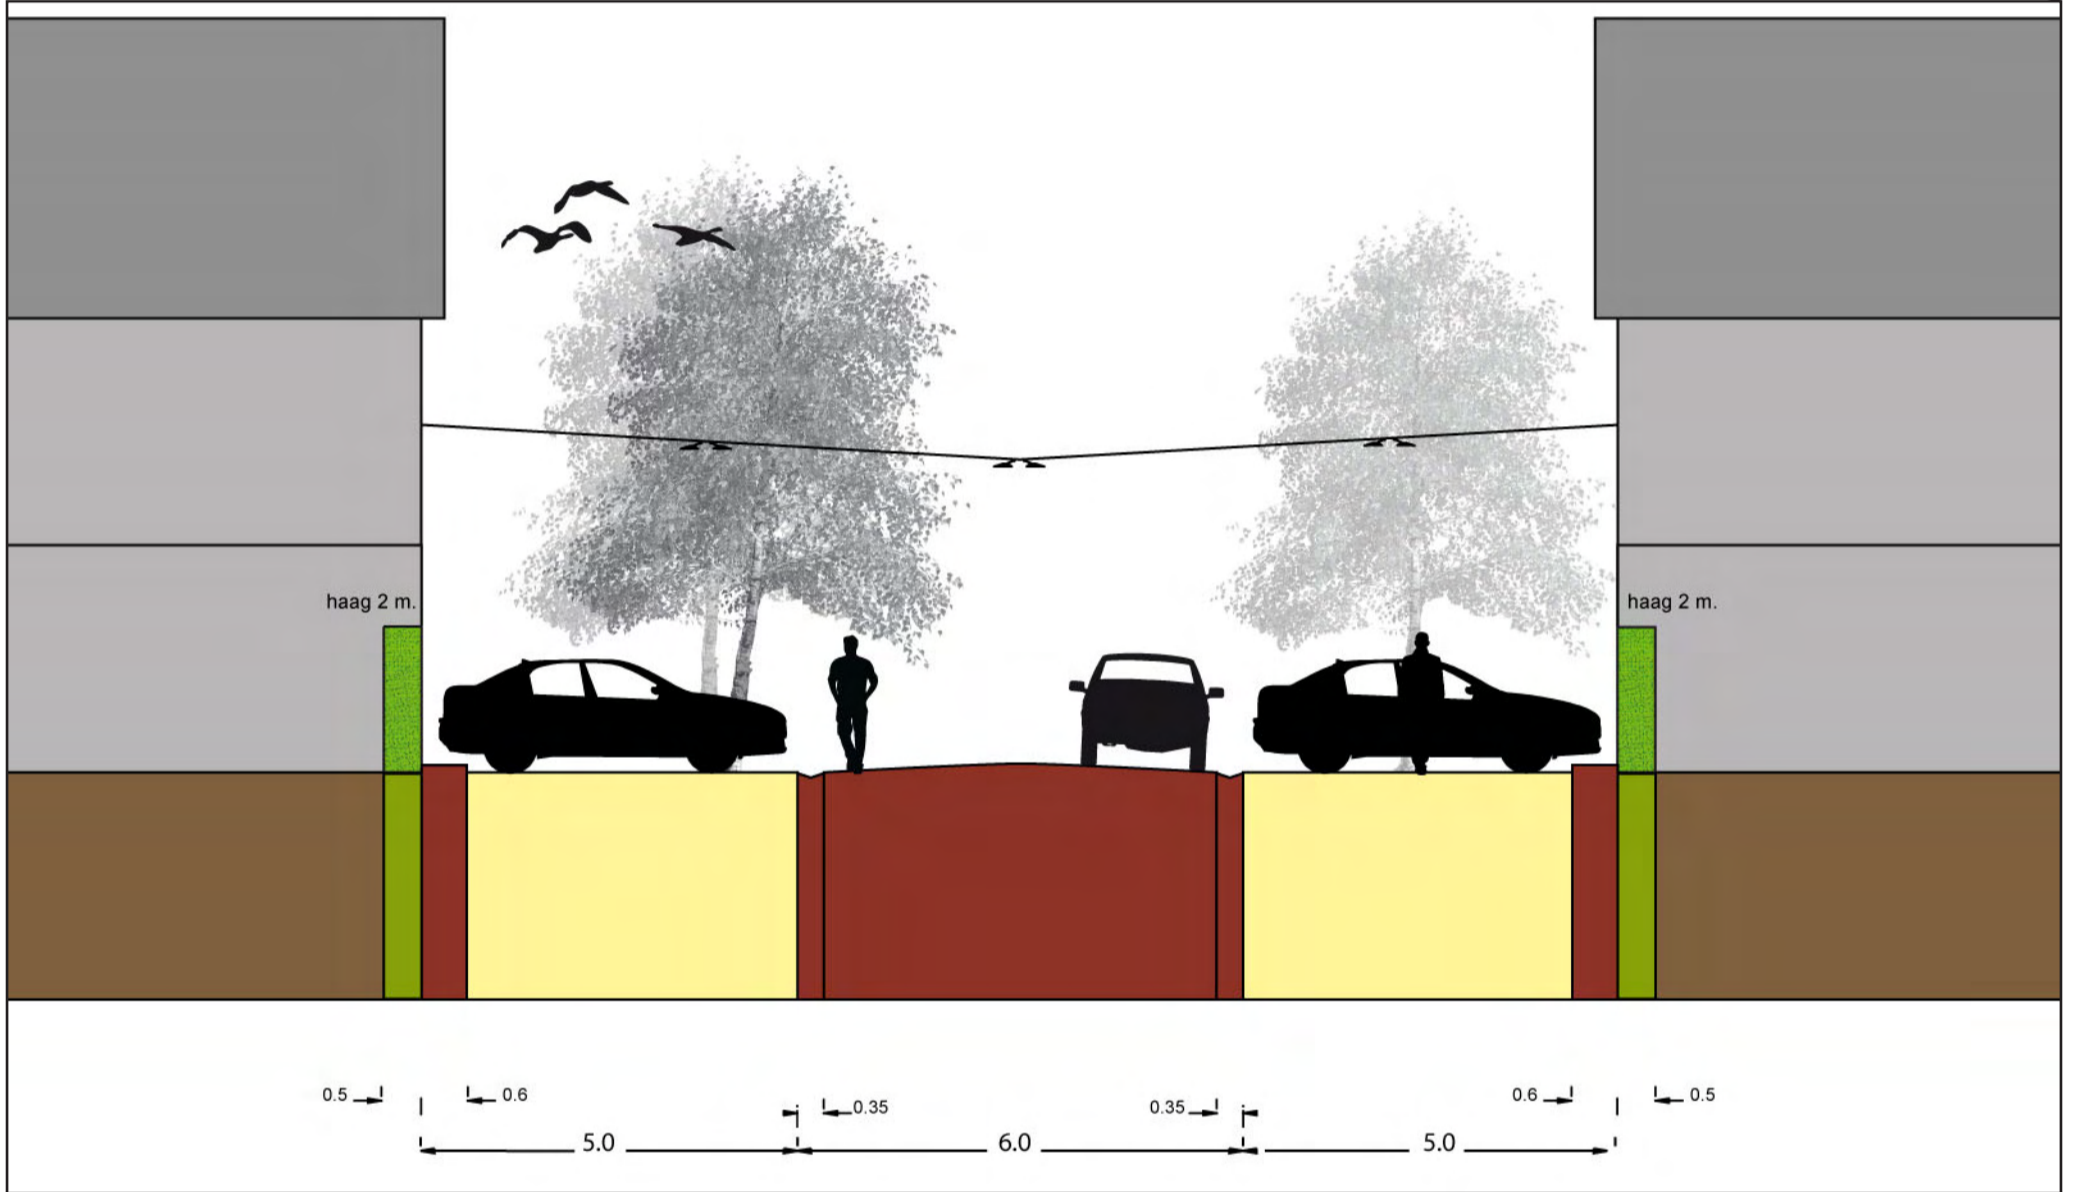

15

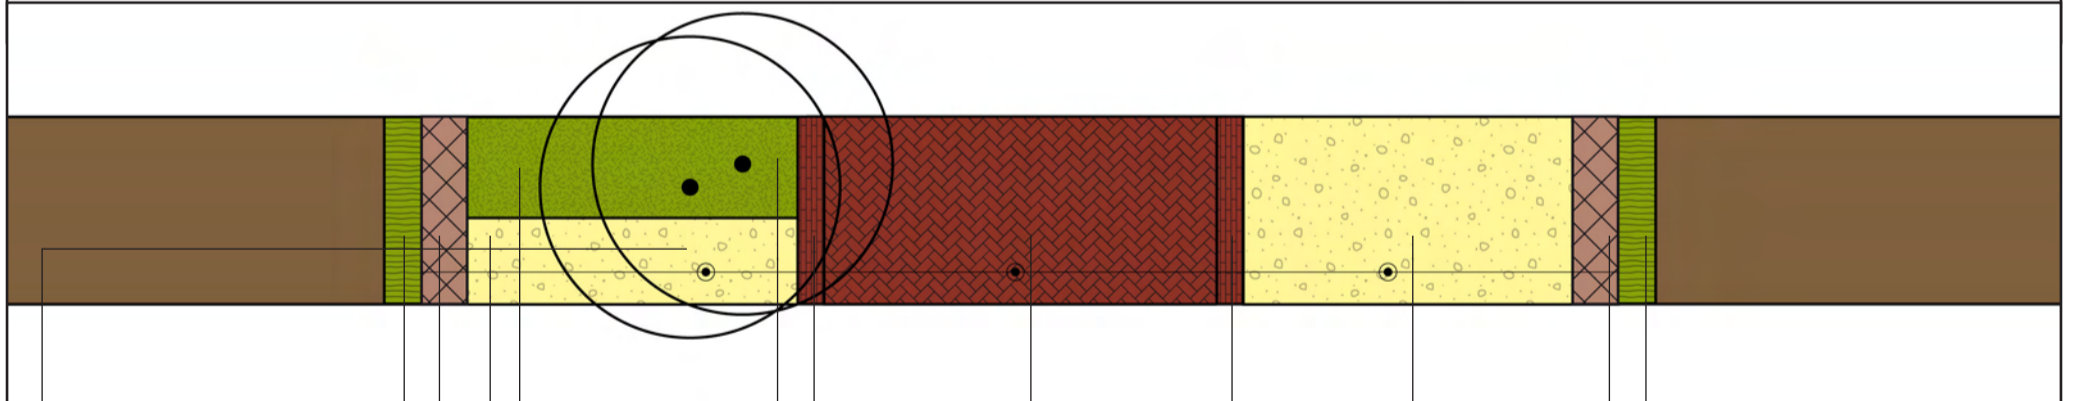

verlichtingsarmatuur bestaat uit 1 familie, aansluitend bij hoofdweg, armatuur ook als hanglamp te gebruiken, spankabels tussen woningen



gras of onderbeplanting, dwergmispel, liguster, kamperfoelie\*

1 parkeerplaatsen\*\*, halfverharding, toplaag van bijvoorbeeld stabilizer of roosters met gras

haag, 2m hoog, (haag)beuk, liguster, veldesdoorn

molgoot, gebakken klinkers, dikformaat, 5 strek, halfsteensverband, gehele profiel een kleur, kleur afstemmen op architectuur

bomen aansluiten bij keuze van noaberhof, soorten worden gekozen bij ontwerp noaberhof (met bewoners), denk aan vrucht dragers, herfstkleur, bloeiwijze

rijbaan, gebakken klinkers, dikformaat, keperverband, gehele profiel een kleur, kleur afstemmen op architectuur

molgoot, gebakken klinkers, dikformaat, 5 strek, halfsteensverband, gehele profiel een kleur, kleur afstemmen op architectuur


parkeerplaatsen, halfverharding, toplaag van bijvoorbeeld stabilizer of gewapend gras





\* parkeerplaatsen kunnen ook met kolommen met klimplanten worden aangezet

\*\*mogelijkheden onderzoeken voor parkeerplaatsen met halfverharding (bovenstaand voorbeeld stabilizer)

# PROFIEL NOABERHOF

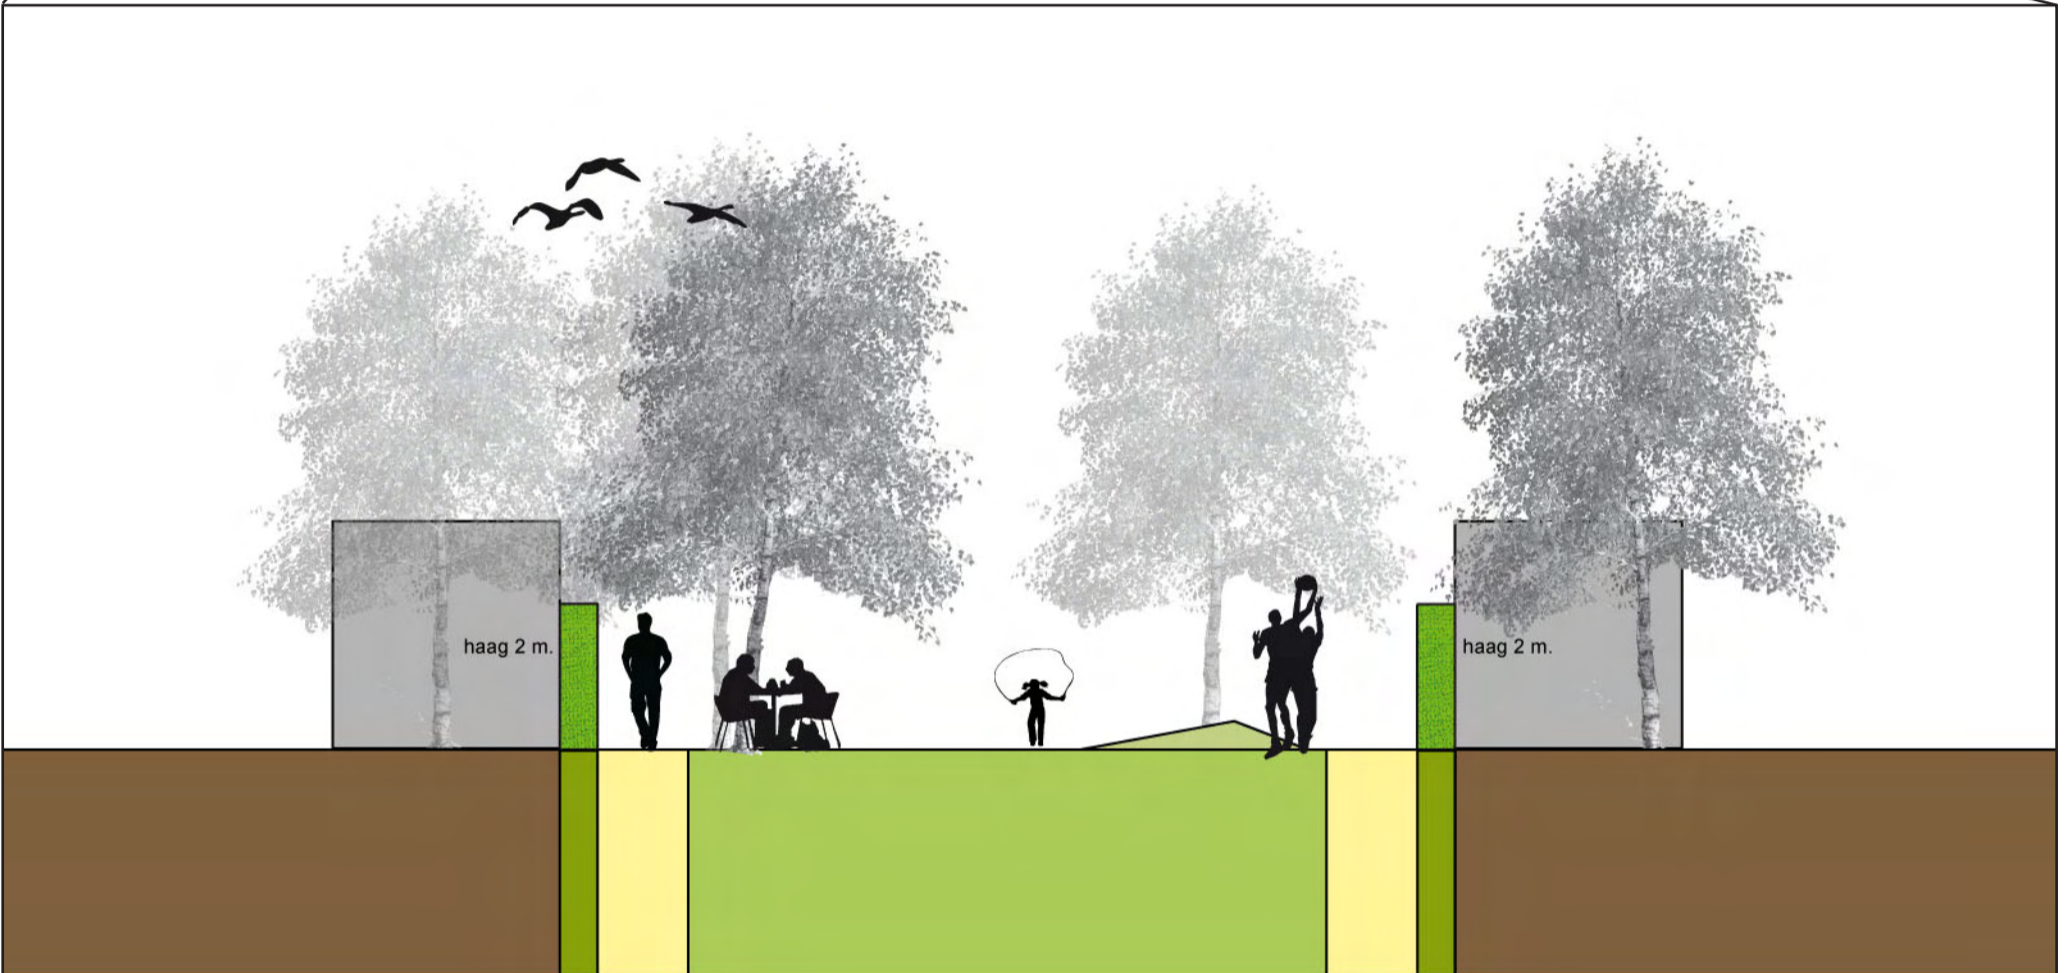

16

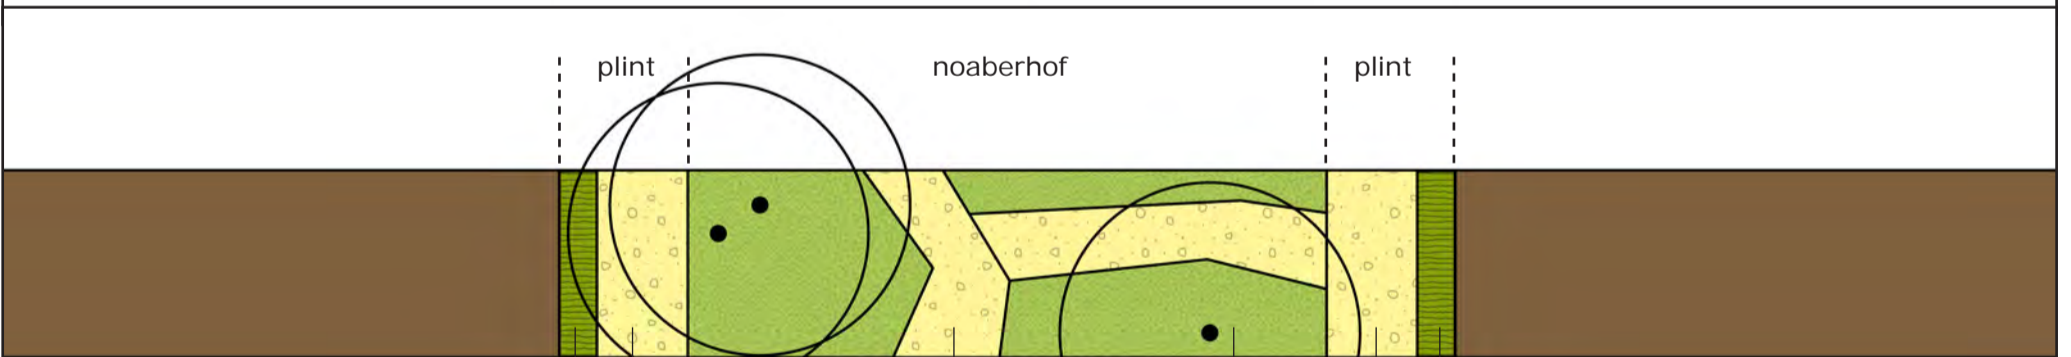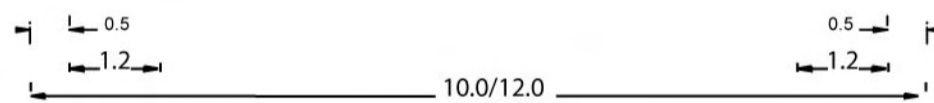

voetpad, samen met haag plint rondom noaberhof, halfverharding, toplaag van bijvoorbeeld stabilizer

noaberhof, nadere uitwerking (ontwerp) met bewoners, spelen, hoogteverschil, groen, verblijf krijgt hier een plek

haag, 2m hoog, (haag)beuk, liguster, veldesdoorn, andere vormen van erfafscheiding zijn ook denkbaar, geïntegreerd ontwerp met bergingen


voetpad, samen met haag plint rondom noaberhof, halfverharding, toplaag van bijvoorbeeld stabilizer

haag, 2m hoog, (haag)beuk, liguster, veldesdoorn, andere vormen van erfafscheiding zijn ook denkbaar, geïntegreerd ontwerp met bergingen



bomen soorten worden gekozen bij ontwerp noaberhof (met bewoners), denk aan vrucht dragers, herfstkleur, bloeiwijze



## PROFIEL BEEKZONE

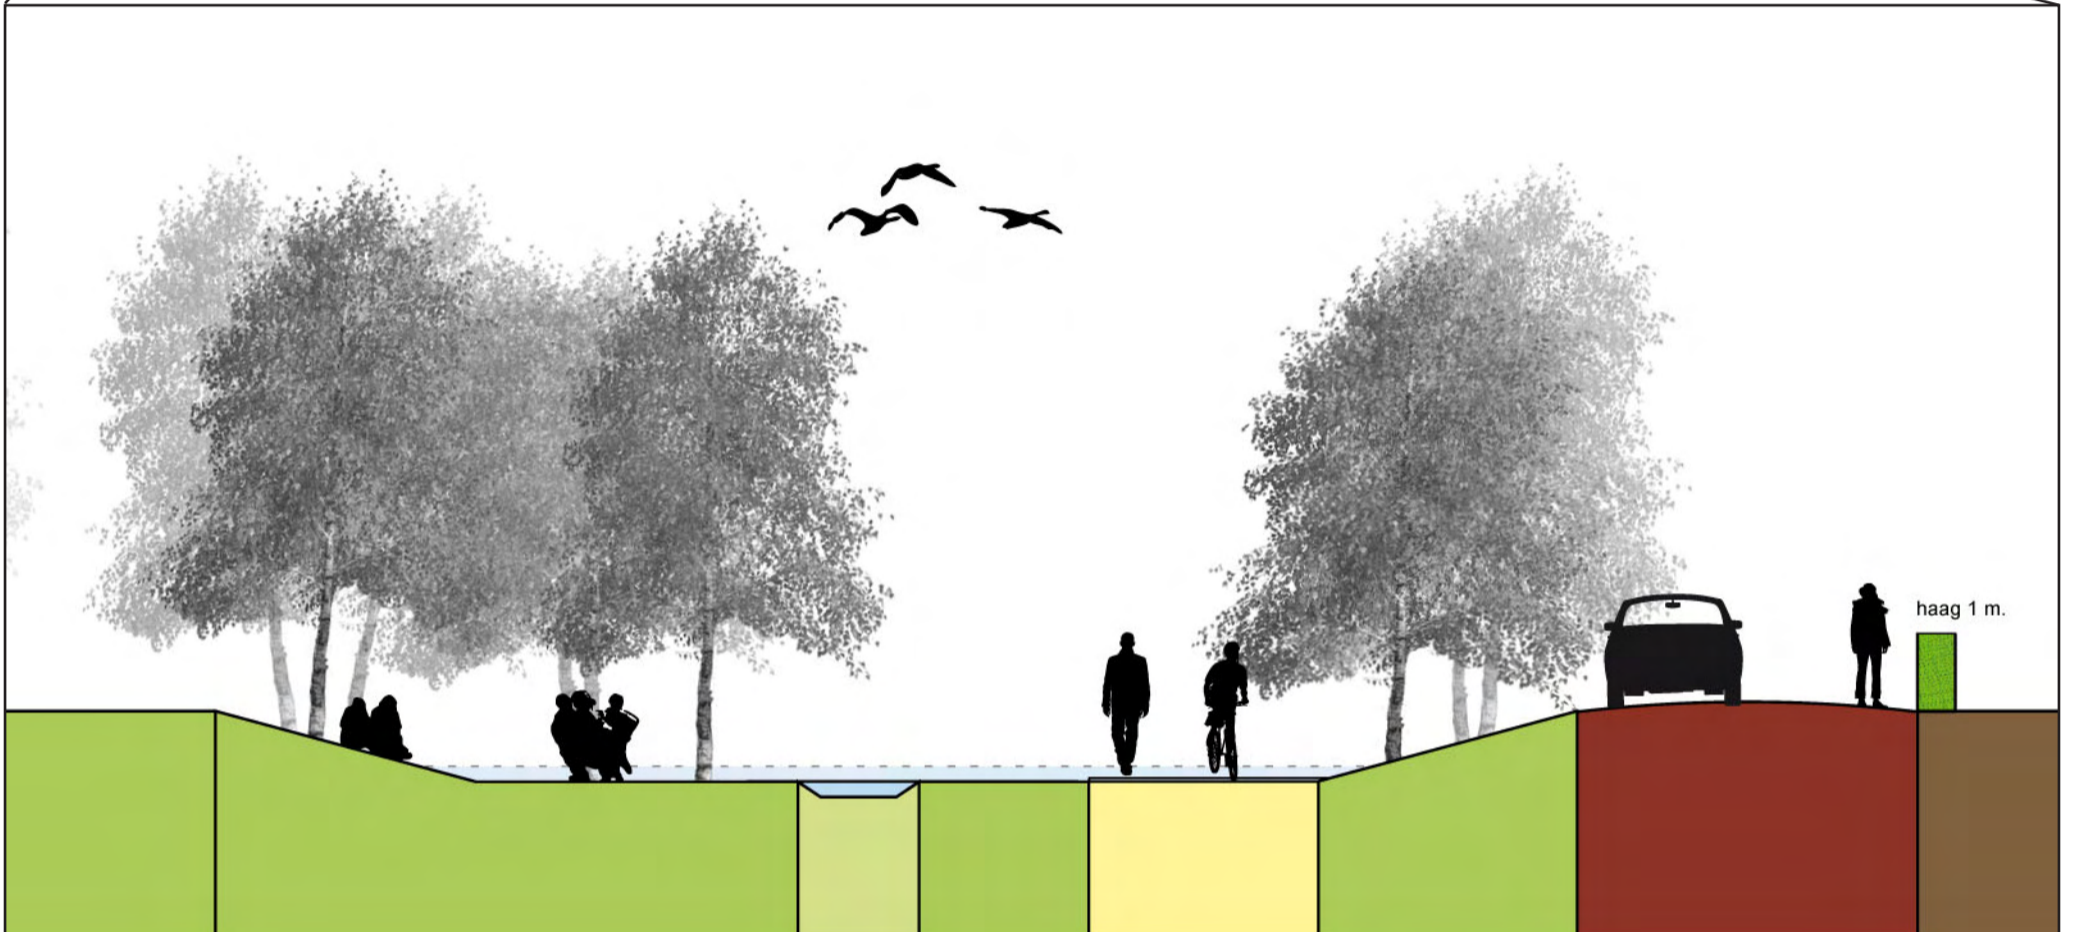

17

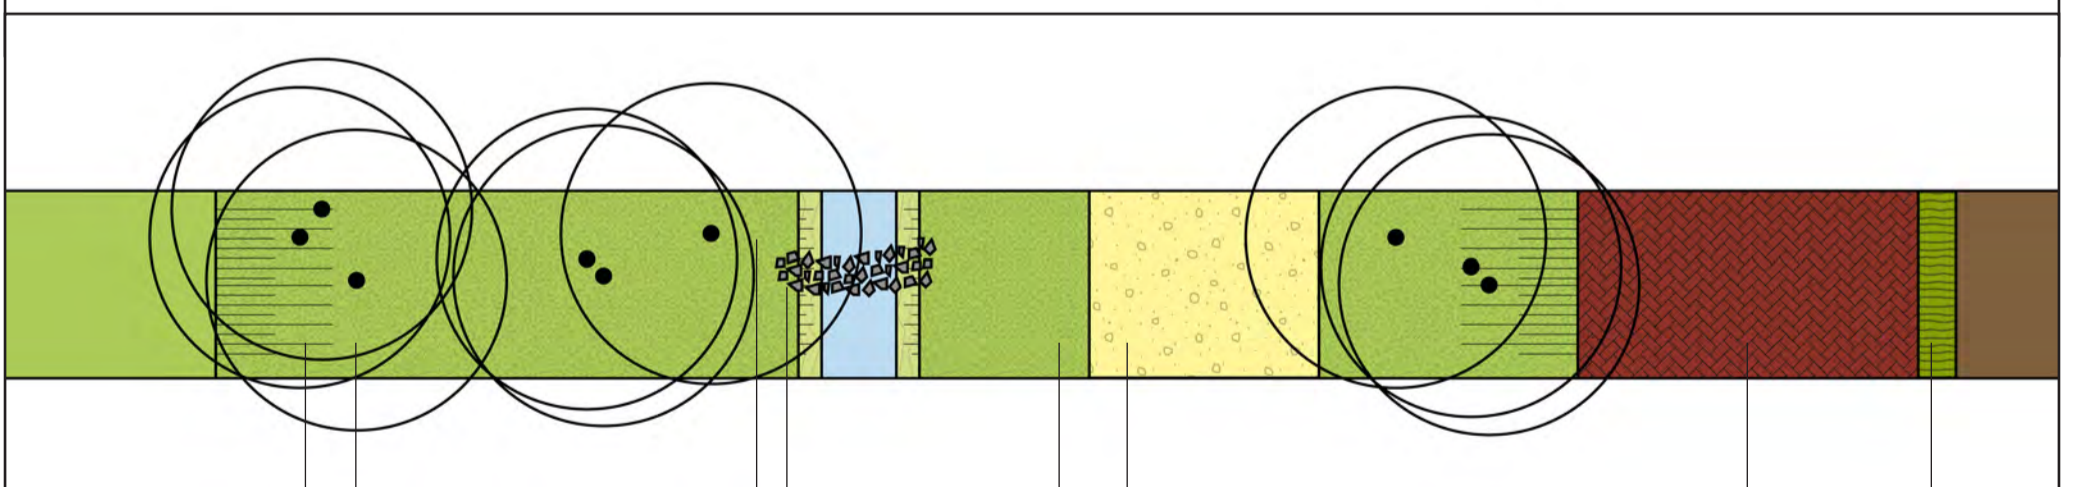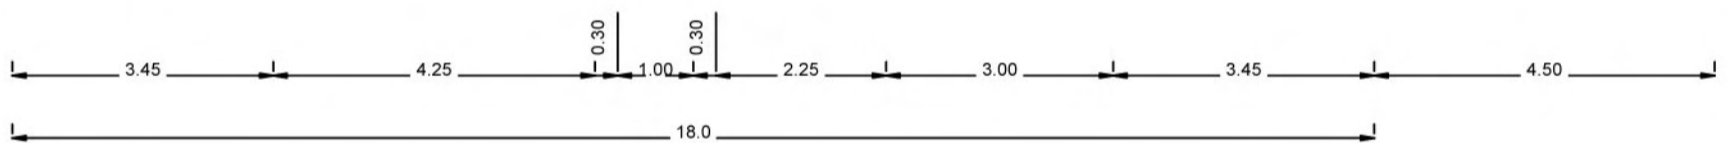

bomen beekzone, verspreid, wildverband, soorten voor natte gronden kiezen, wilg, populier, iep, els, es, bepaalde soorten eik en (haag)beuk

gehele beekzone gras met veldbloemen, of stroken met ander maaibeheer (natuurlijk /ecologisch maaibeheer)

oversteek beekloop, veldkeien

bij verbindingen met de woonbuurten en oversteekplaatsen een opvallende boom terug laten komen met afwijkende kleur, opvallende bloei of groeiwijze

voetpad (fietspad), halfverharding, toplaag van bijvoorbeeld stabilizer (onderzoeken mogelijkheden voor overstrooming met water) in beekzone is plek voor natuurlijk spelen, boomstammen, hoogteverschillen geven aanleiding tot spelen


rijbaan, gebakken klinkers, dikformaat, keperverband, kleur afstemmen op architectuur

haag, 1m hoog, rode beuk, dubbele rij,


## Beeldkwaliteit

### OVERGANG VAN OPENBAAR NAAR PRIVÉ (B)


Na de uitstraling van belangrijke onderdelen (profielen) is vervolgens op nevenstaande tekening aangegeven waar bepaalde erfafscheidingen voorgeschreven zijn. In het gehele woonveld is gekozen voor hagen om daarmee het landelijke karakter van het woonveld te benadrukken. Op de nevenstaande tekening is aangegeven waar lage hagen (maximaal 1 meter) of hoge hagen (maximaal 2 meter) voorgeschreven zijn. De hagen variëren in soort per deelgebied, ten noorden van de beekloop wordt een andere groene soort gekozen dan ten zuiden van de beekloop. Voor de groene hagen kan gedacht worden aan soorten als (haag)beuk, liguster of veldesdoorn. De lage hagen worden in een dubbele rij aangeplant. De hagen in de beekzone bestaan uit rode beuk, de lage rode hagen worden eveneens in een dubbele rij aangeplant.

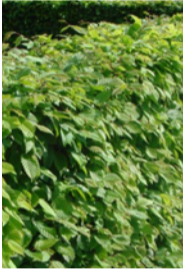

HAAGBEUK

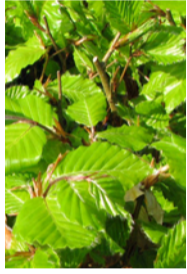

BEUK

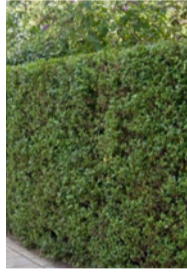

LIGUSTER



VELDESDOORN




RODE BEUK

# OVERGANG VAN OPENBAAR NAAR PRIVÉ



LAGE HAAG,  
GROENE HAAG

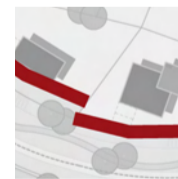

LAGE HAAG,  
RODE HAAG



HOGHE HAAG,  
GROENE HAAG

