




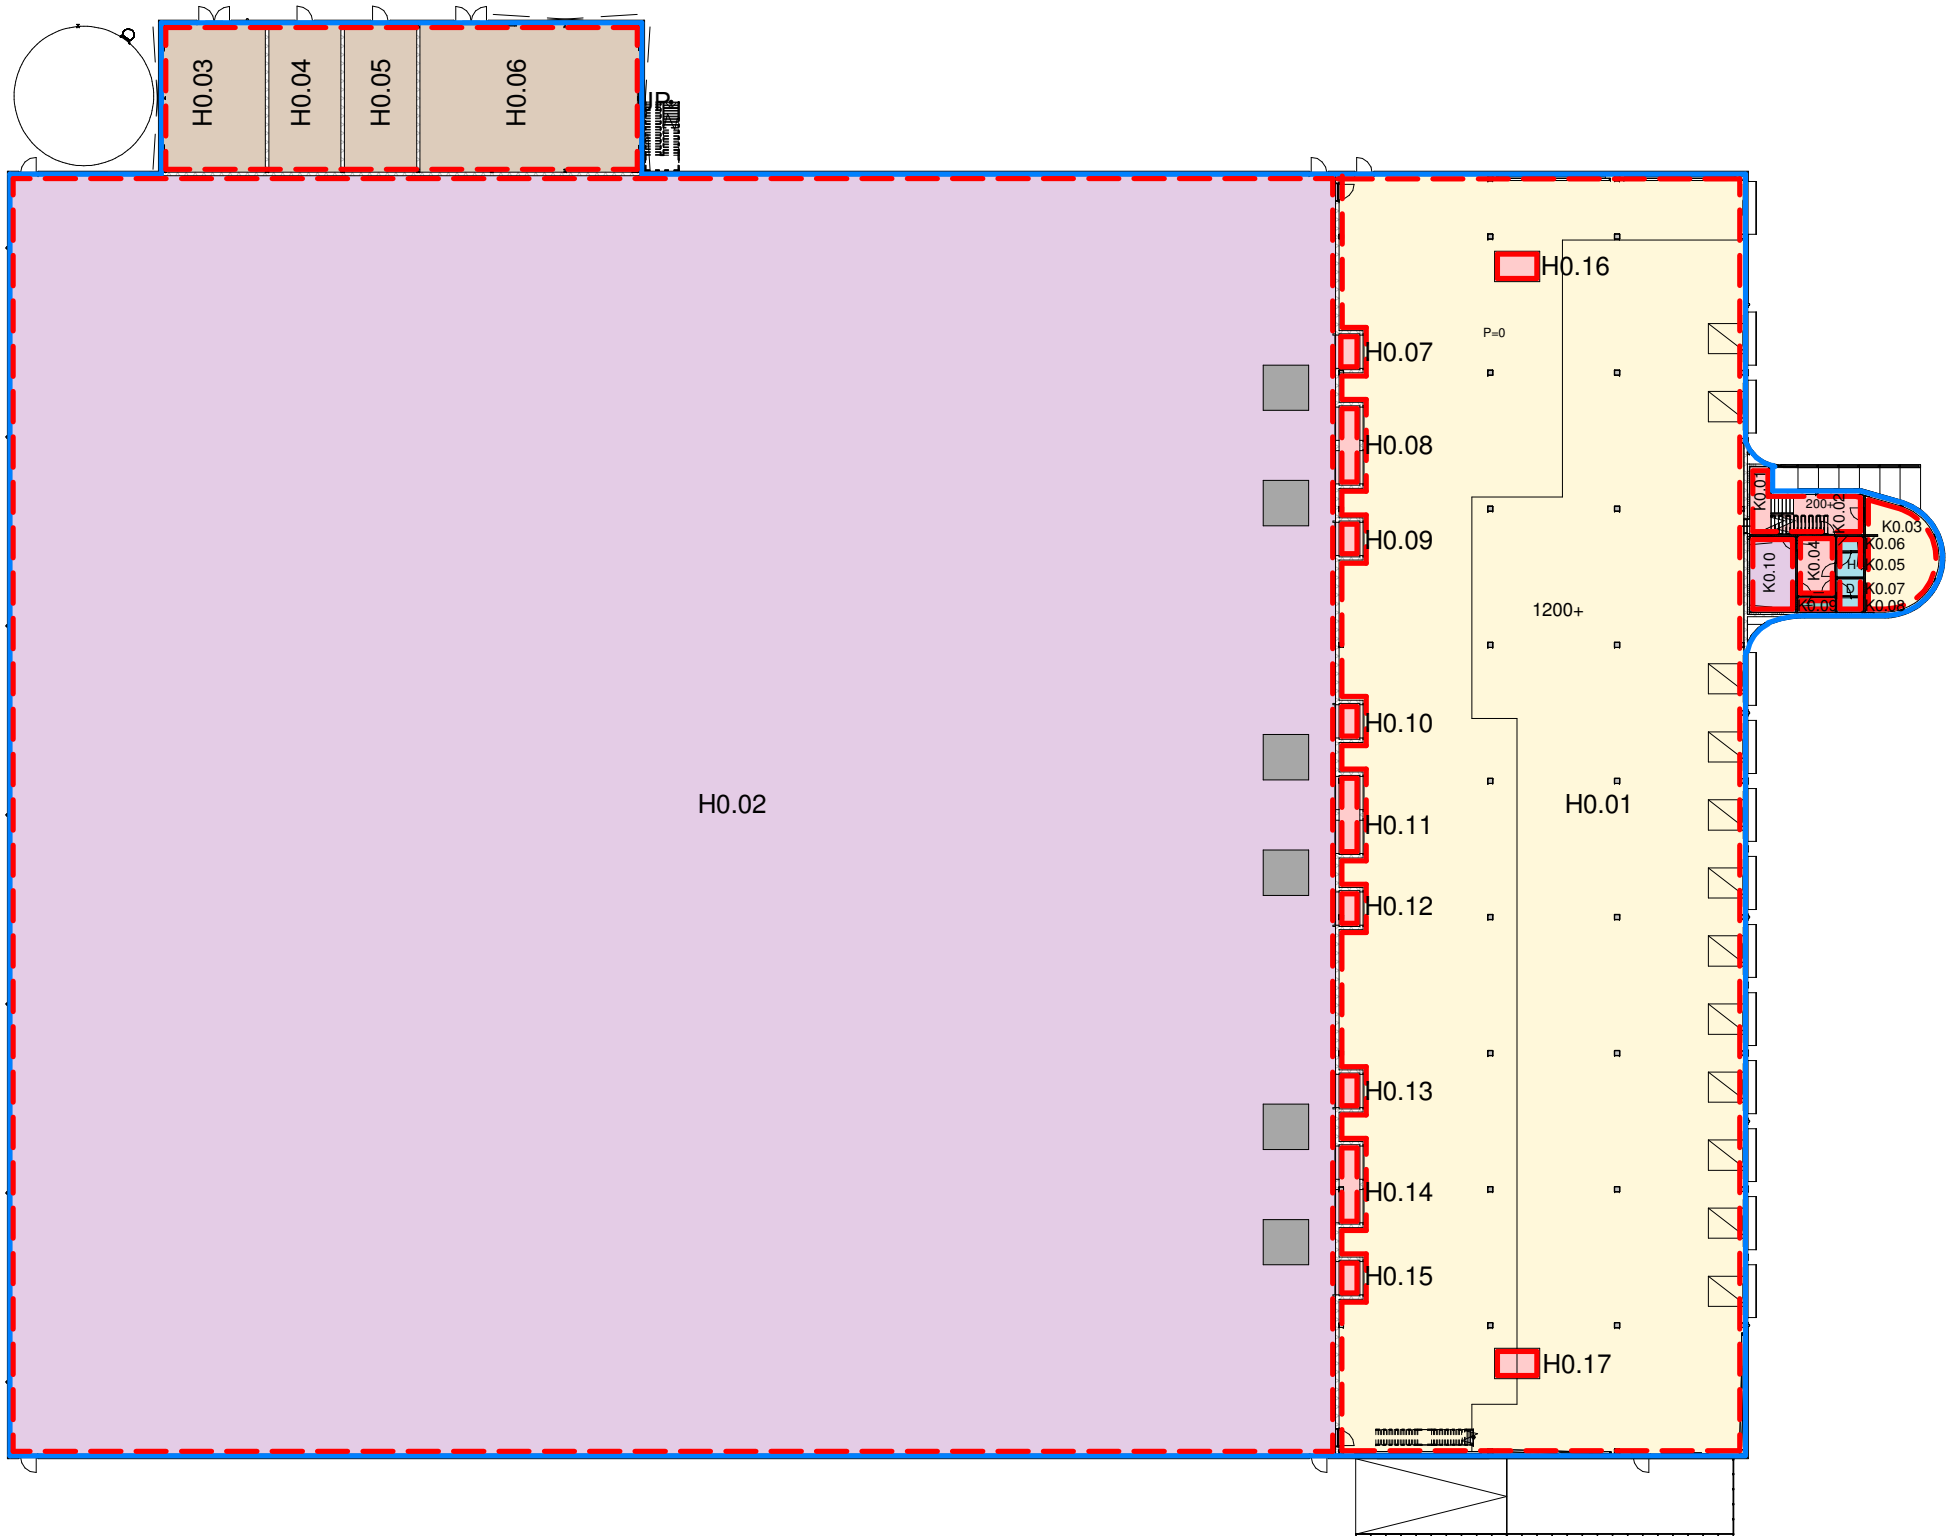


Plattegrond
1 : 500

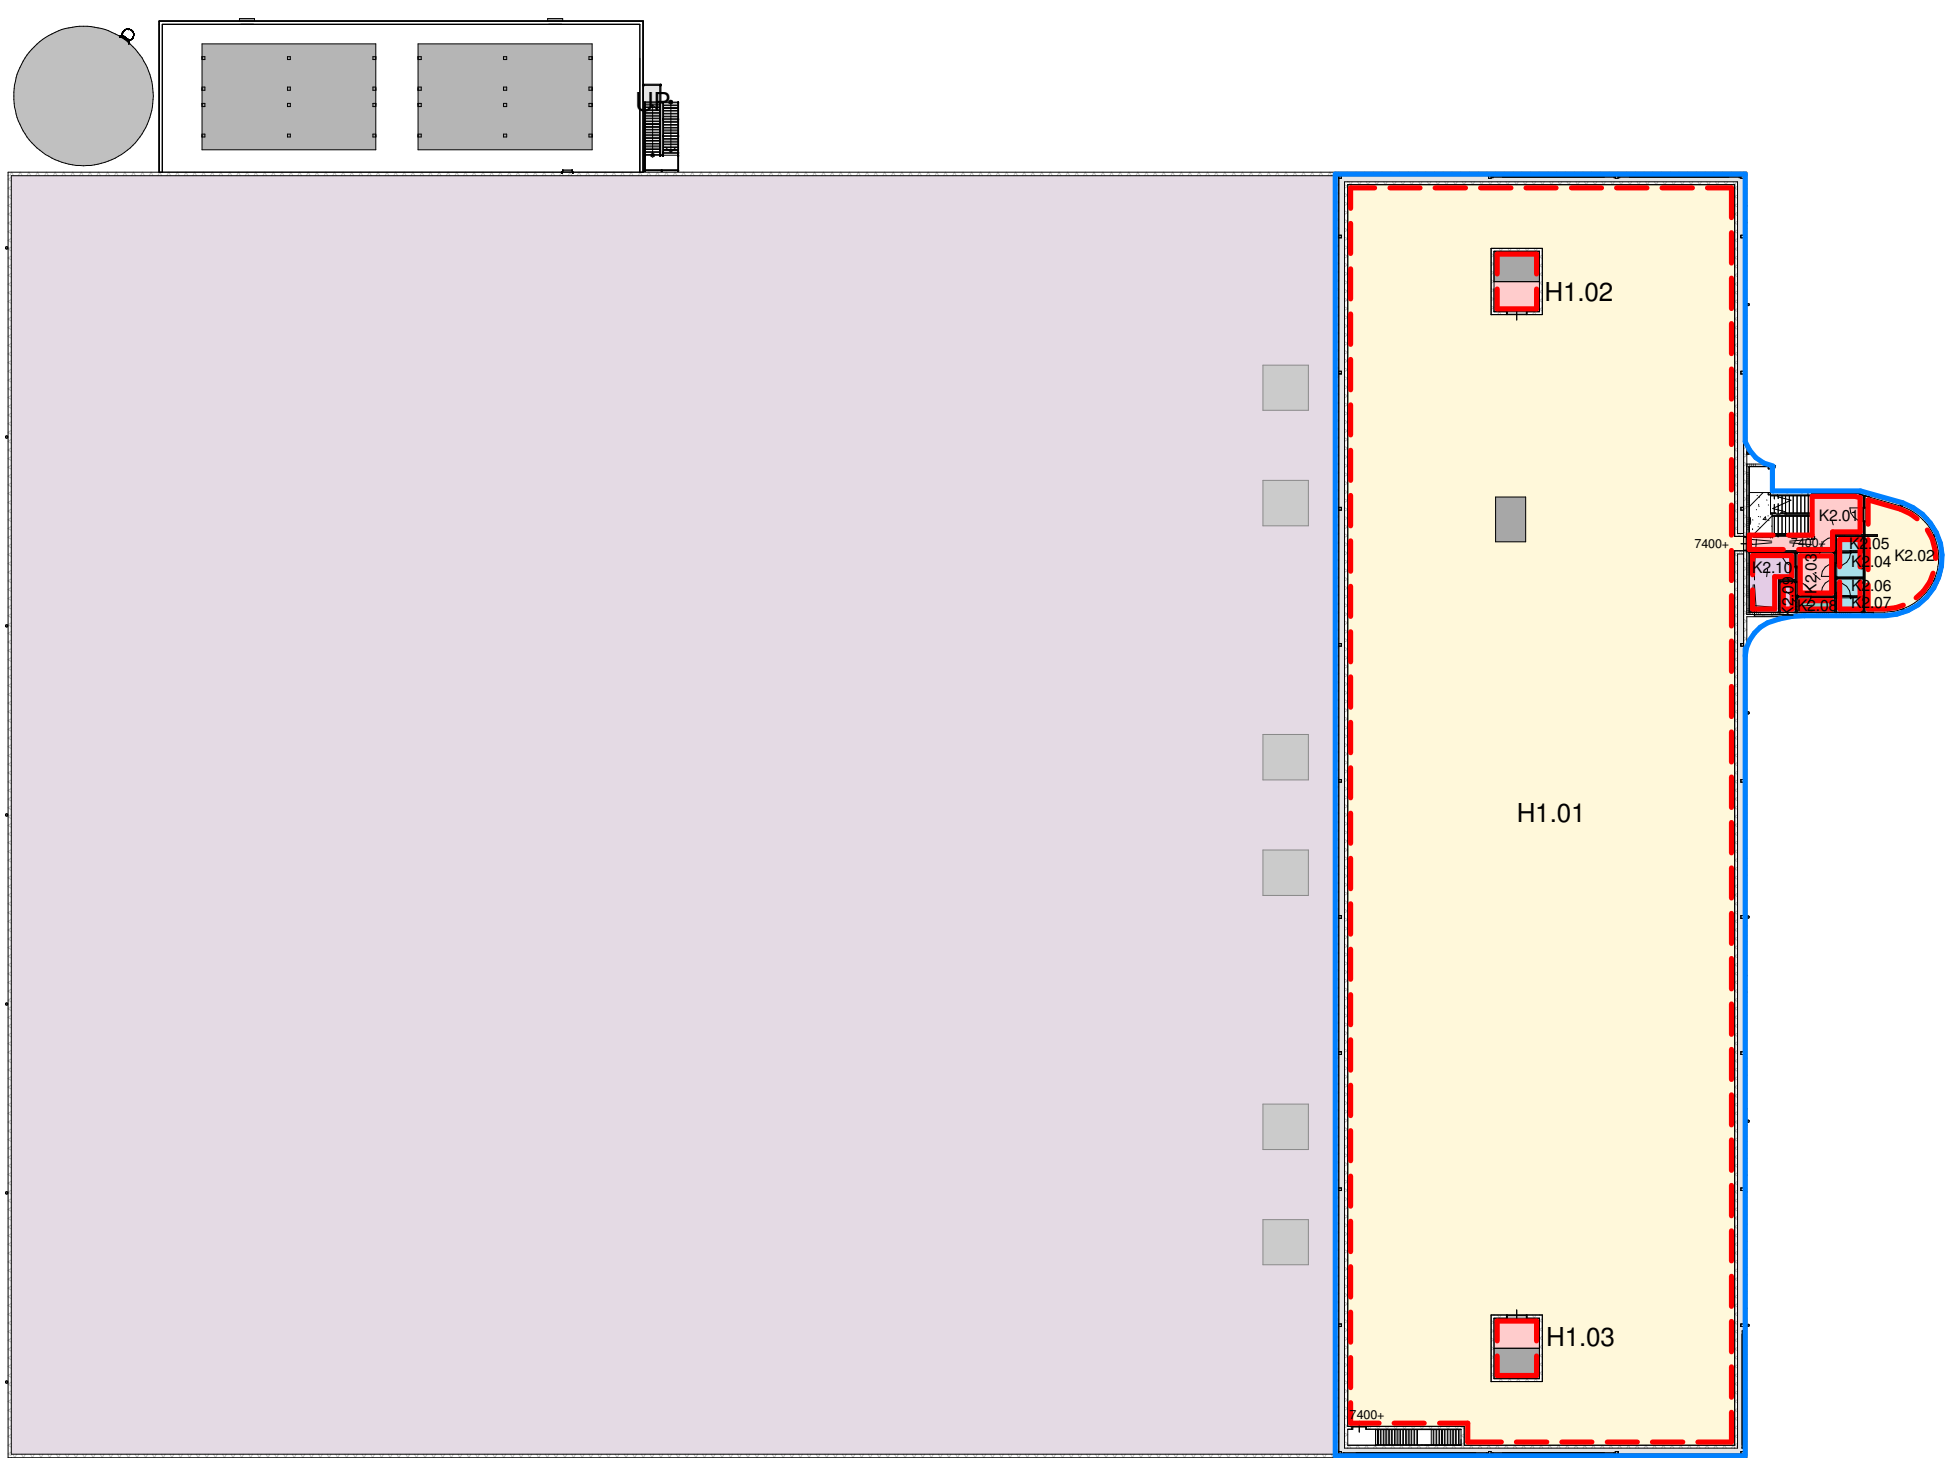

Verdieping 7400+
1 : 500

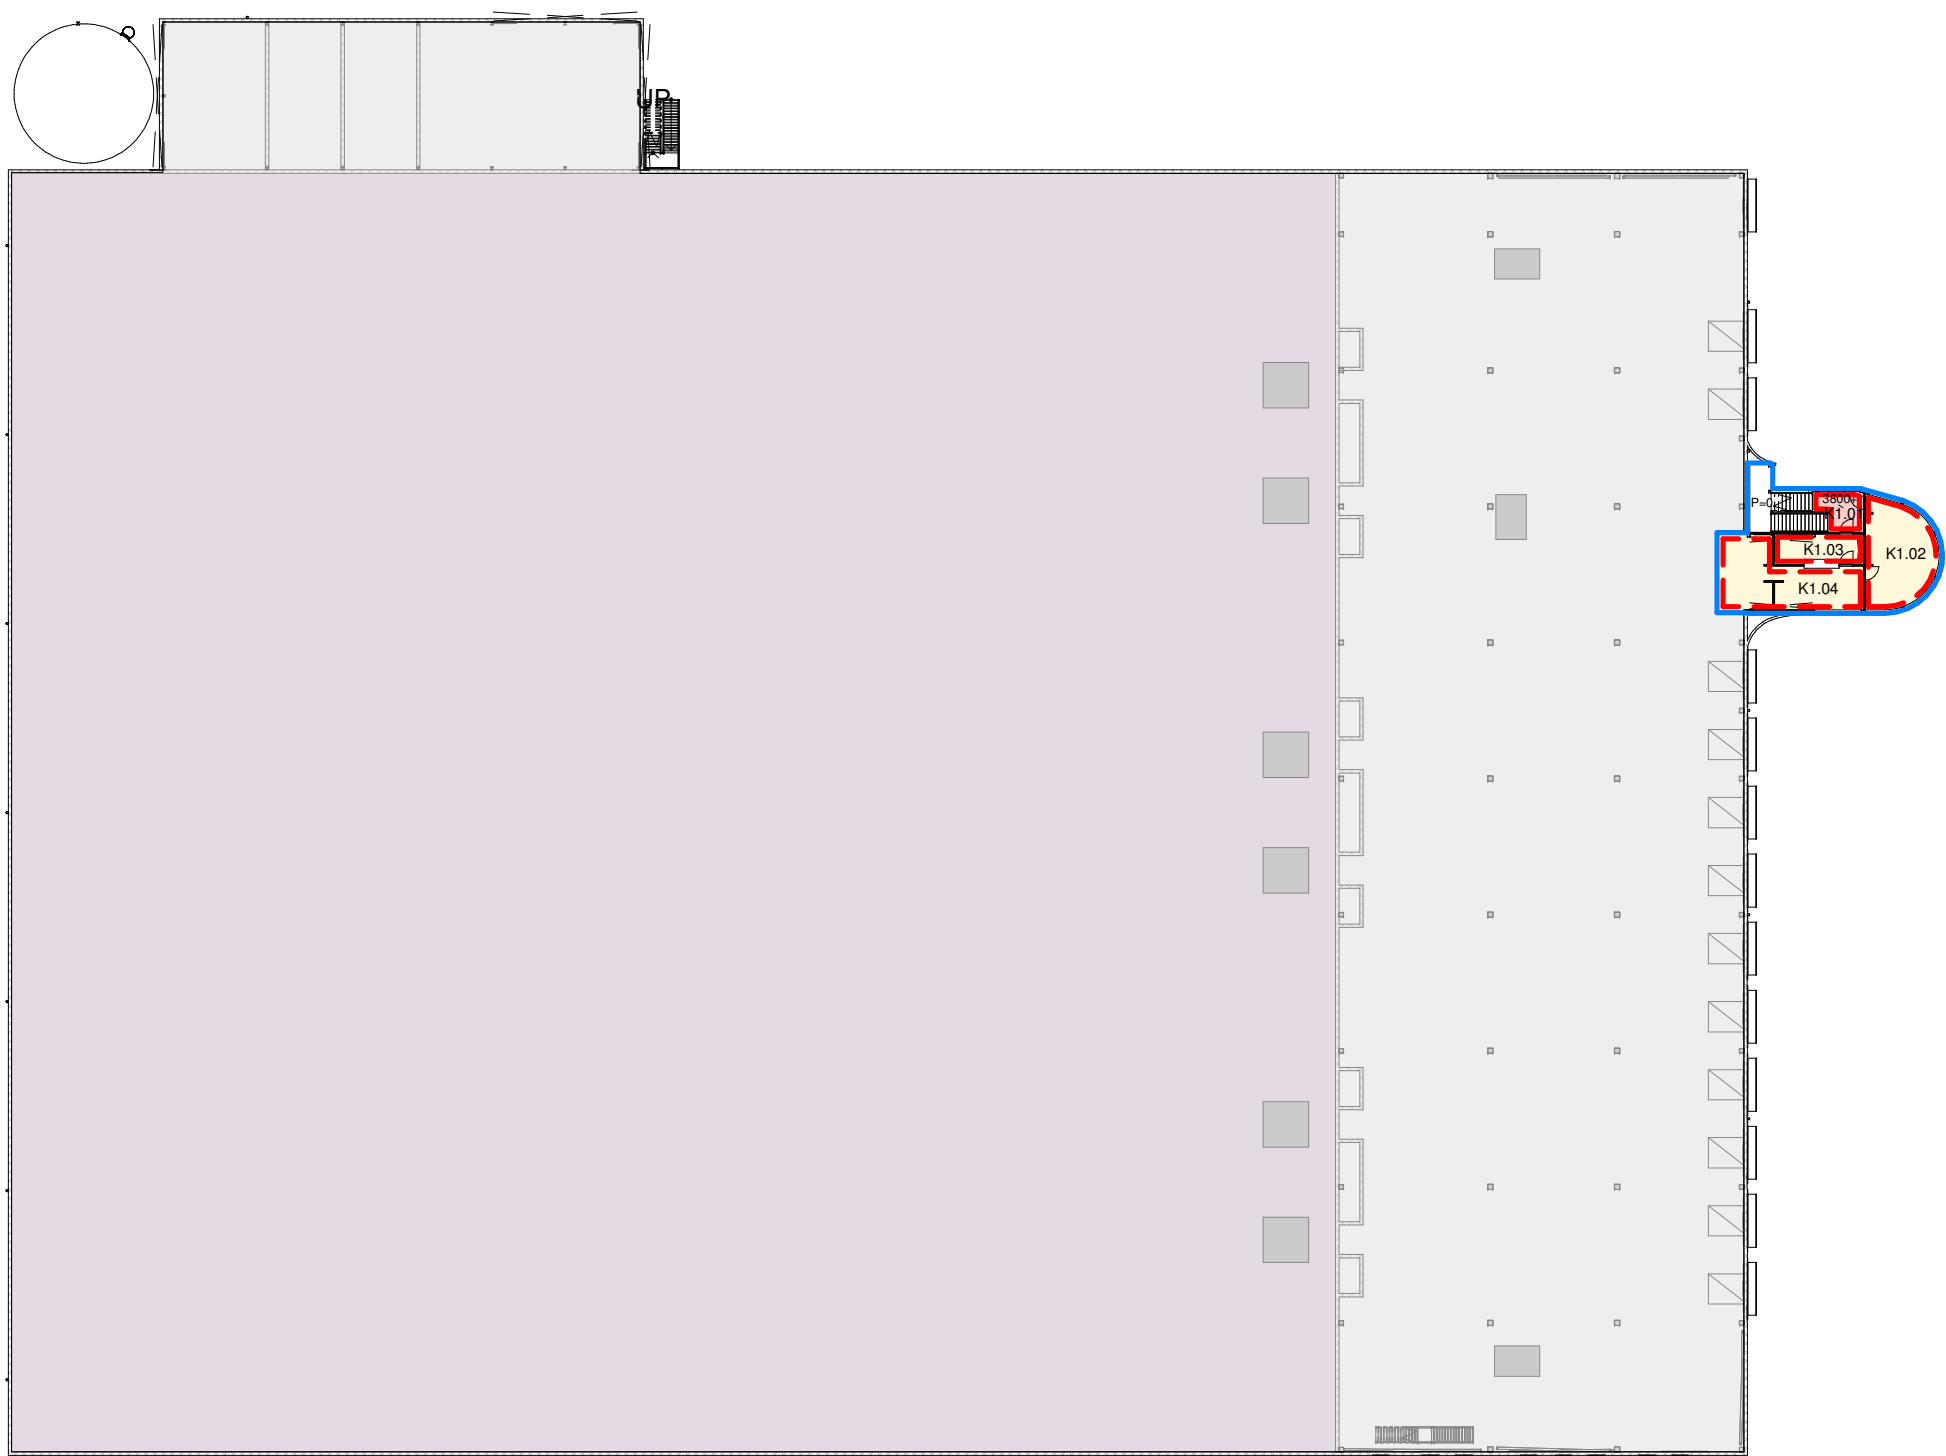

Verdieping 3800+
1 : 500

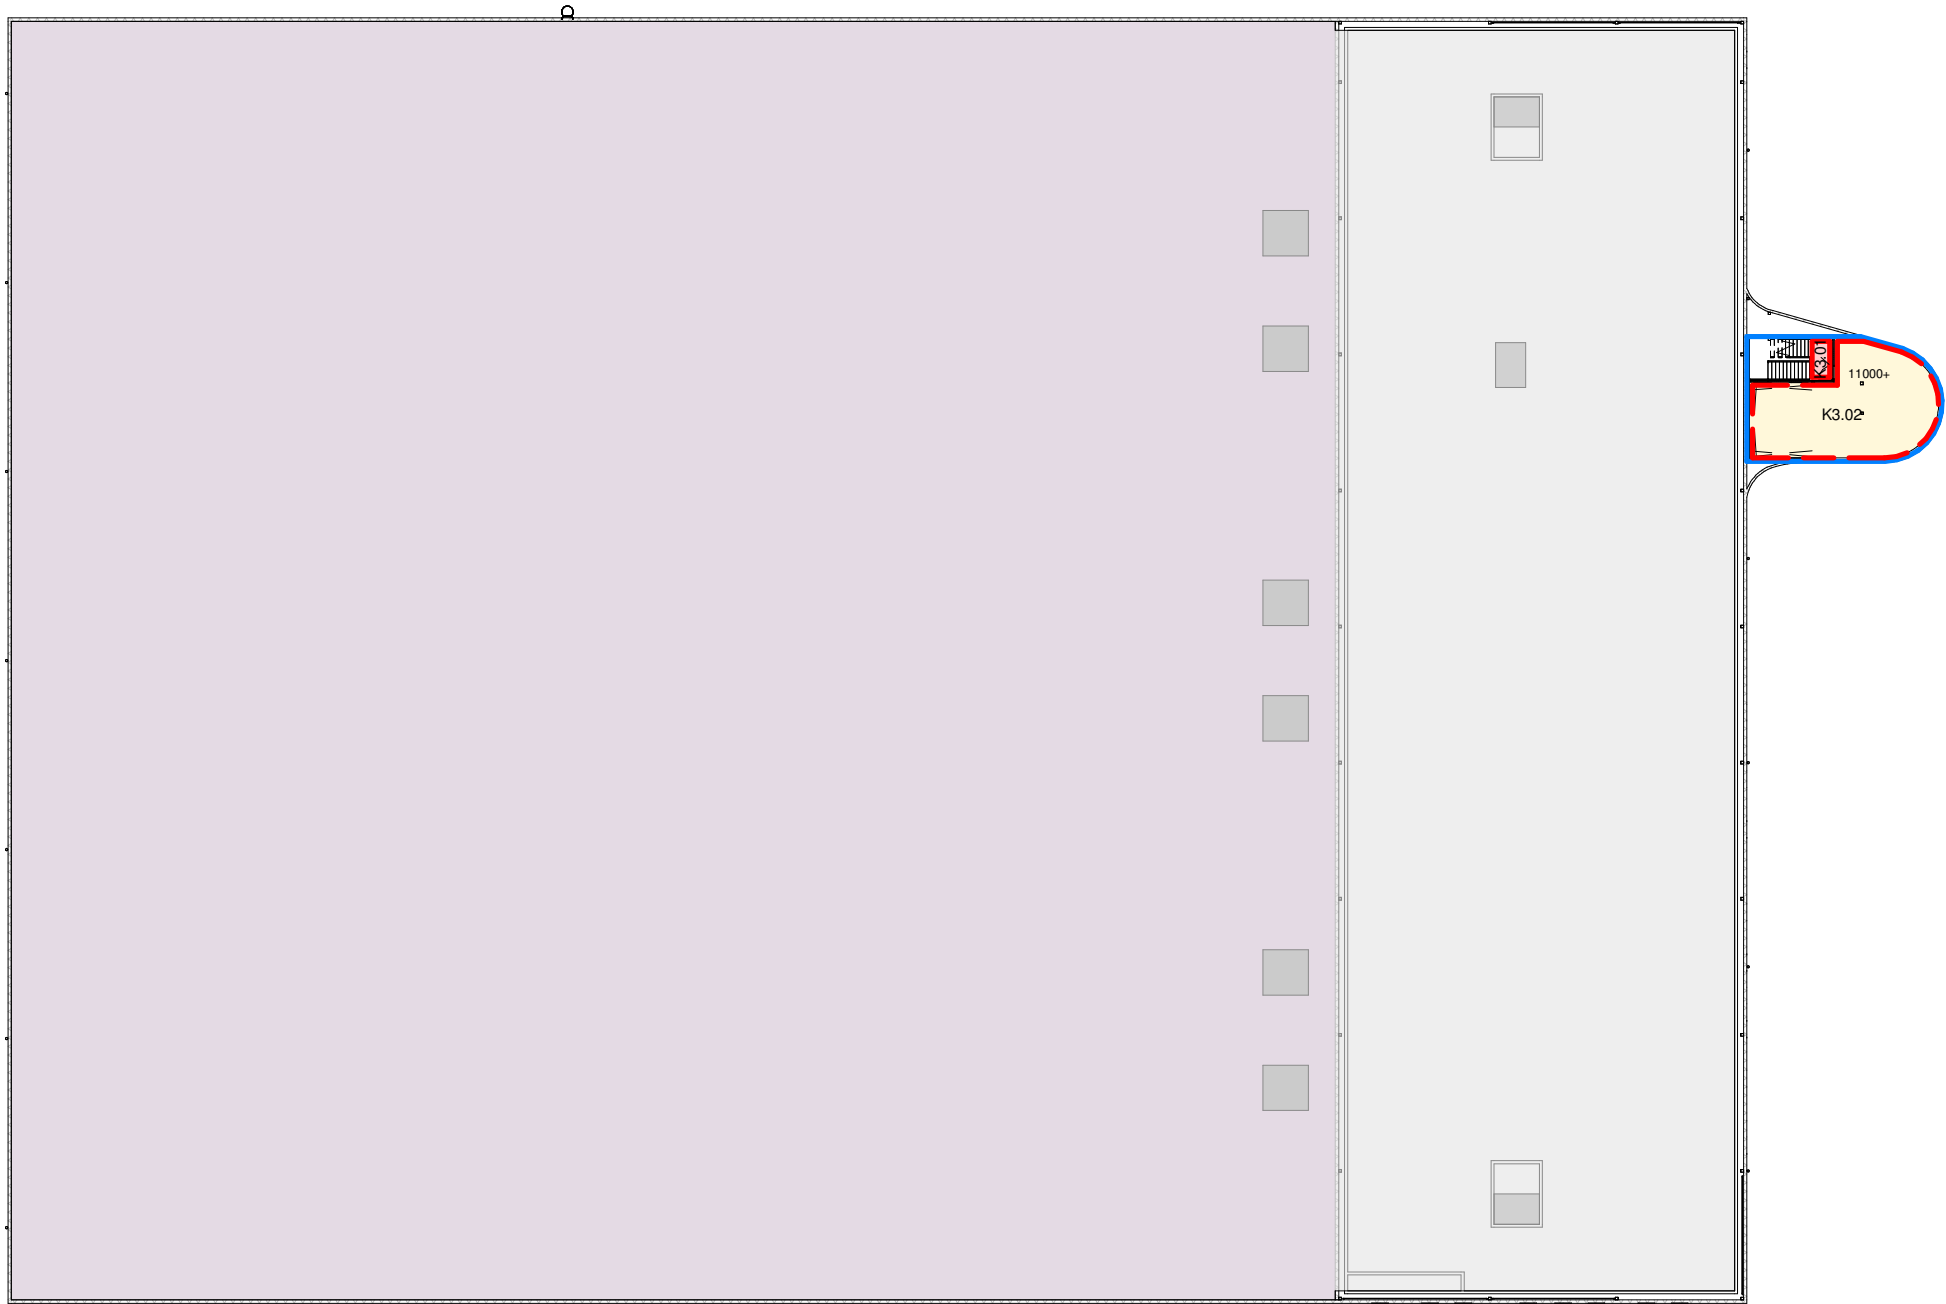

Verdieping 11000+
1 : 500

ruimtebenoeming en oppervlakten					
nr.	ruimtebenaming	bouwbesluit terminologie	oppervlakte	functie	Aantal personen
H0.01	Expedite	verblijfsruimte	2198,35	industriefunctie	10 personen (incidenteel monteur)
H0.02	Warehouse	functieruimte	7404,07	lichte industriefunctie	0 personen
H0.03	T. sprinkler	technische ruimte	66,51	gemeenschappelijk	n.v.t.
H0.04	T. zuurstof	technische ruimte	46,75	gemeenschappelijk	n.v.t.
H0.05	Trafo	technische ruimte	46,75	gemeenschappelijk	n.v.t.
H0.06	Amoniak/ koude techniek	technische ruimte	142,40	gemeenschappelijk	n.v.t.
H0.07	Sluis	verkeersruimte	3,26	lichte industriefunctie	n.v.t.
H0.08	Sluis	verkeersruimte	7,24	lichte industriefunctie	n.v.t.
H0.09	Sluis	verkeersruimte	3,26	lichte industriefunctie	n.v.t.
H0.10	Sluis	verkeersruimte	3,26	lichte industriefunctie	n.v.t.
H0.11	Sluis	verkeersruimte	7,24	lichte industriefunctie	n.v.t.
H0.12	Sluis	verkeersruimte	3,26	lichte industriefunctie	n.v.t.
H0.13	Sluis	verkeersruimte	3,26	lichte industriefunctie	n.v.t.
H0.14	Sluis	verkeersruimte	7,24	lichte industriefunctie	n.v.t.
H0.15	Sluis	verkeersruimte	3,26	lichte industriefunctie	n.v.t.
H0.16	Lift	verkeersruimte	6,00	industriefunctie	n.v.t.
H0.17	Lift	verkeersruimte	6,00	industriefunctie	n.v.t.
H1.01	Expedite	verblijfsruimte	2093,38	industriefunctie	2 personen
H1.02	Lift	verkeersruimte	12,00	industriefunctie	n.v.t.
H1.03	Lift	verkeersruimte	12,00	industriefunctie	n.v.t.
K0.01	Entree 1000+	verkeersruimte	6,29	gemeenschappelijk	n.v.t.
K0.02	Entree 200+	verkeersruimte	16,22	kantoorfunctie	n.v.t.
K0.03	Wachtruimte	verblijfsruimte	29,80	kantoorfunctie	10 personen
K0.04	Gang	verkeersruimte	9,79	kantoorfunctie	n.v.t.
K0.05	Voorruimte heren	toilettruimte	2,84	kantoorfunctie	n.v.t.
K0.06	Toilet heren	toilettruimte	1,53	kantoorfunctie	n.v.t.
K0.07	Voorruimte dames	toilettruimte	1,99	kantoorfunctie	n.v.t.
K0.08	Toilet dames	toilettruimte	1,53	kantoorfunctie	n.v.t.
K0.09	Douche	badruimte	2,37	kantoorfunctie	n.v.t.
K0.10	Archiefserver	functieruimte	15,18	kantoorfunctie	n.v.t.
K1.01	Gang 3800+	verkeersruimte	7,97	gemeenschappelijk	n.v.t.
K1.02	Manager	verblijfsruimte	29,78	kantoorfunctie	1 persoon
K1.03	Wachtruimte	verblijfsruimte	11,78	kantoorfunctie	2 personen
K1.04	Back-office	verblijfsruimte	36,28	kantoorfunctie	5 personen
K2.01	Gang 7400+	verkeersruimte	15,81	gemeenschappelijk	n.v.t.
K2.02	Kantline	verblijfsruimte	29,80	kantoorfunctie	8 personen
K2.03	Gang	verkeersruimte	7,13	kantoorfunctie	n.v.t.
K2.04	Voorruimte heren	toilettruimte	2,84	kantoorfunctie	n.v.t.
K2.05	Toilet heren	toilettruimte	1,53	kantoorfunctie	n.v.t.
K2.06	Voorruimte dames	toilettruimte	1,99	kantoorfunctie	n.v.t.
K2.07	Toilet dames	toilettruimte	1,53	kantoorfunctie	n.v.t.
K2.08	Douche	badruimte	2,37	kantoorfunctie	n.v.t.
K2.09	Kleden D	functieruimte	2,02	kantoorfunctie	n.v.t.
K2.10	Kleden H	functieruimte	9,54	kantoorfunctie	n.v.t.
K3.01	Gang 11000+	verkeersruimte	3,95	gemeenschappelijk	n.v.t.
K3.02	Vergader ruimte	verblijfsruimte	73,96	kantoorfunctie	8 personen

ruimtebenoeming & oppervlakten					
	gebruiksoppervlakte		functieruimte		verkeersruimte
	gebruiksfunctie		toilettruimte		technische ruimte
			verblijfsruimte		badruimte



 architekten & ingenieurs		Bessels architecten & ingenieurs B.V. Domwegstraat 10 7391 GG Tielto T: 0261-270997 E: bessels@bessels.com I: www.bessels.com	
opdrachtgever: Aviko			
project: Nieuwbouw vrieshuis			
fase: 05 definitief ontwerp (DO)			
onderwerp: Ruimtebenoeming en oppervlakten			

Bouwaanvraag	
org	29-06-2015 DS
datum	get.
formaat	schaal
A1	1:500
projectnummer	
14029	
tekeningsnummer	
BB002	