




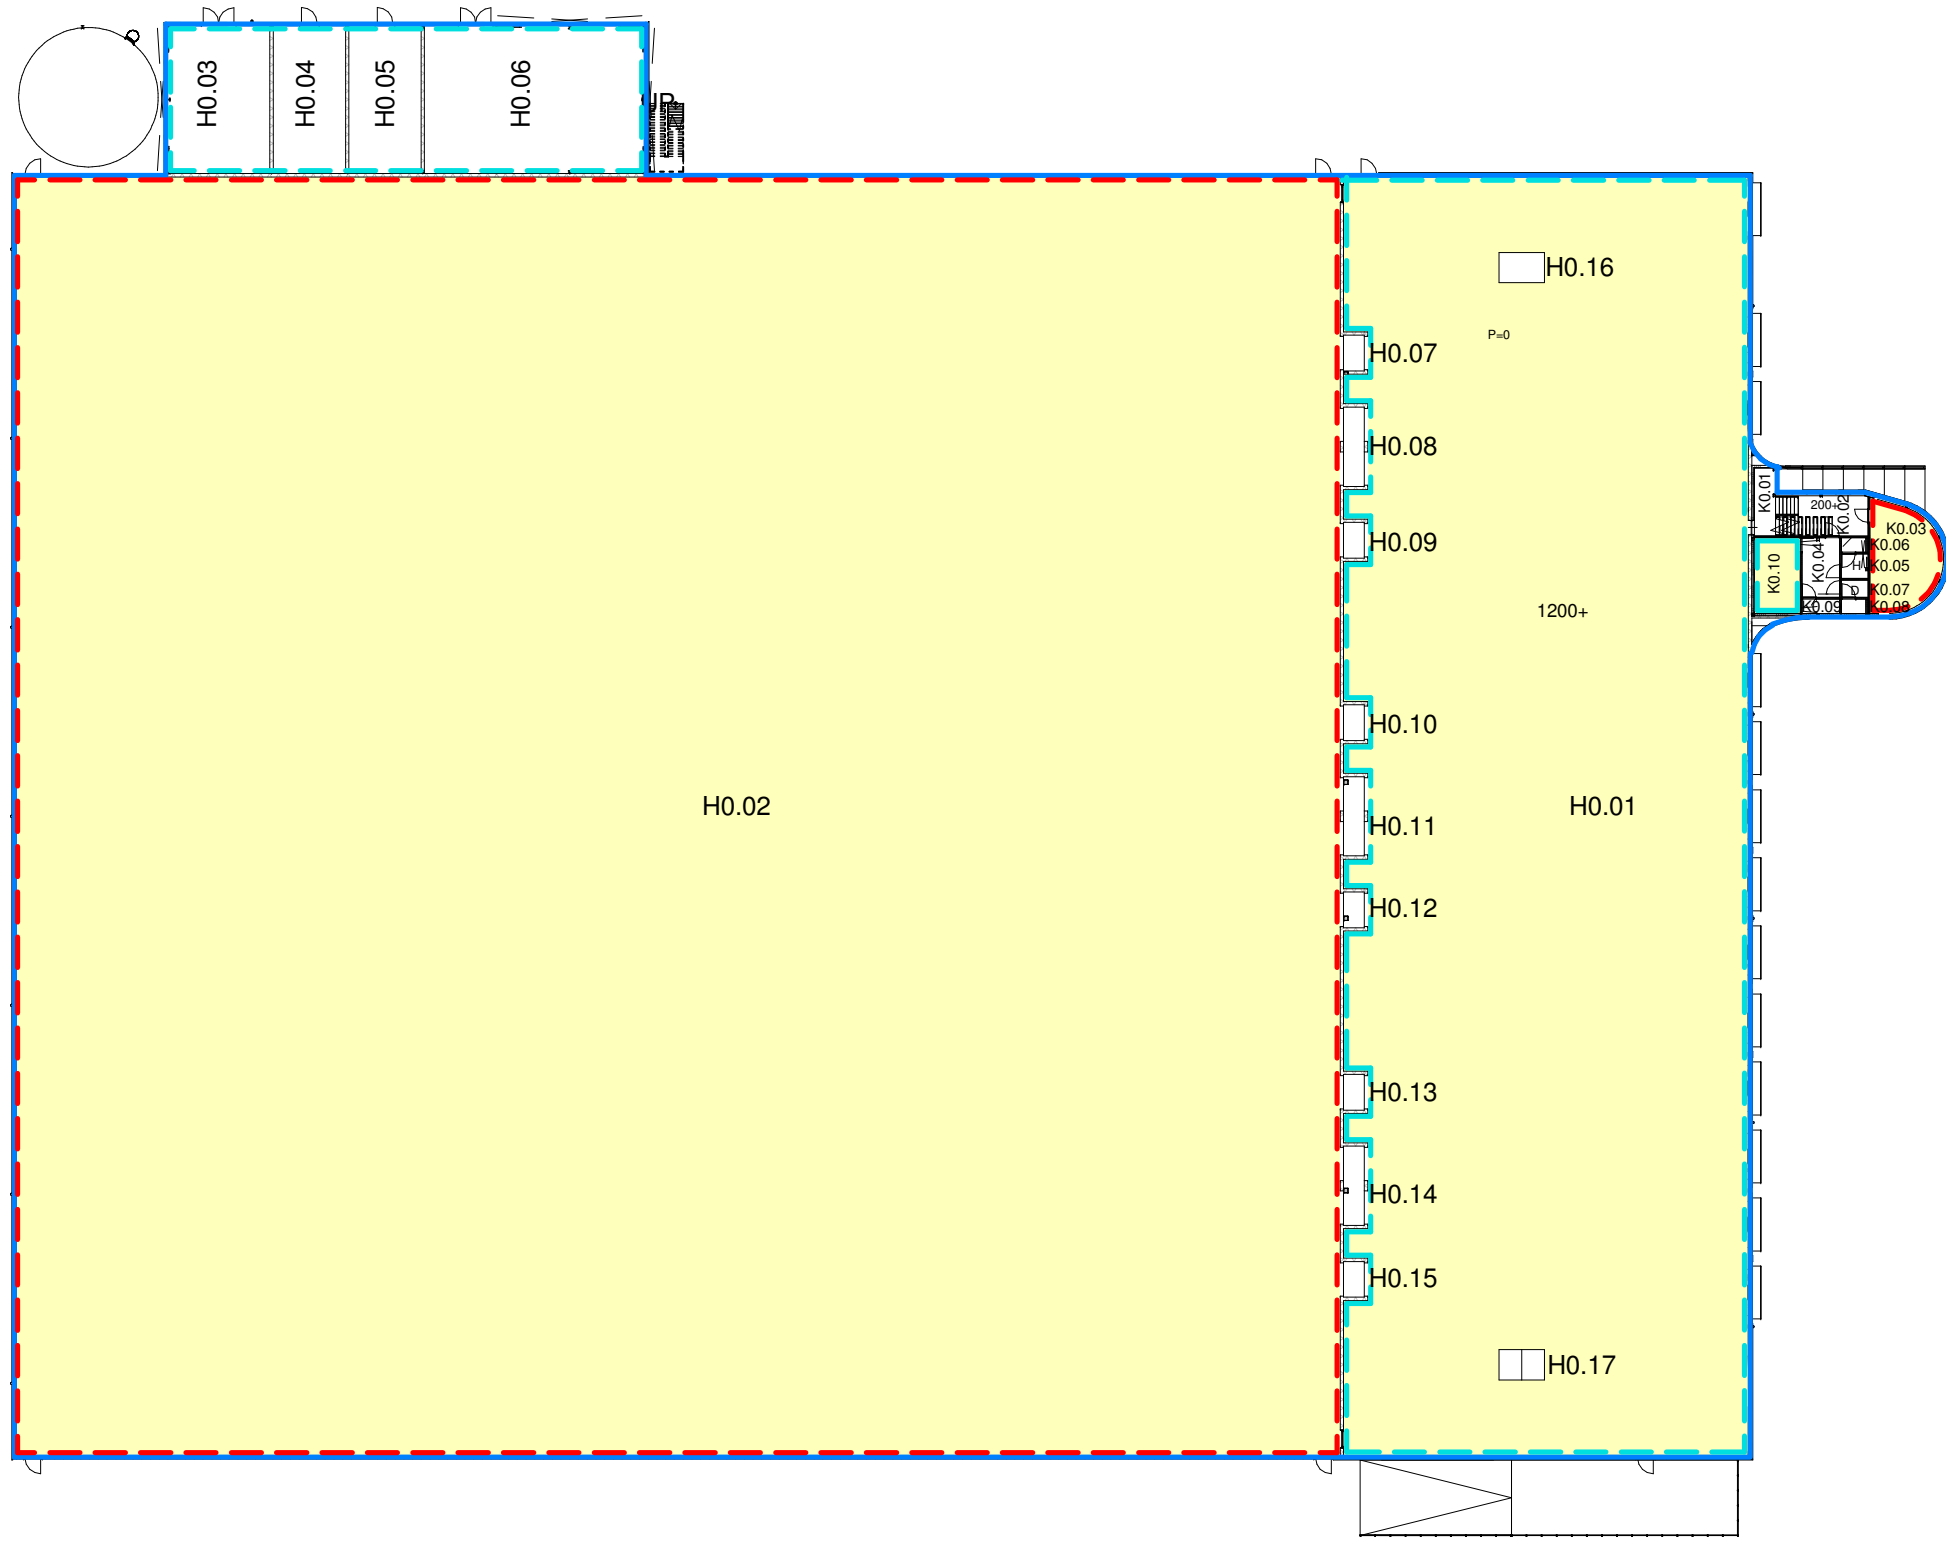

Plattegrond
1 : 500

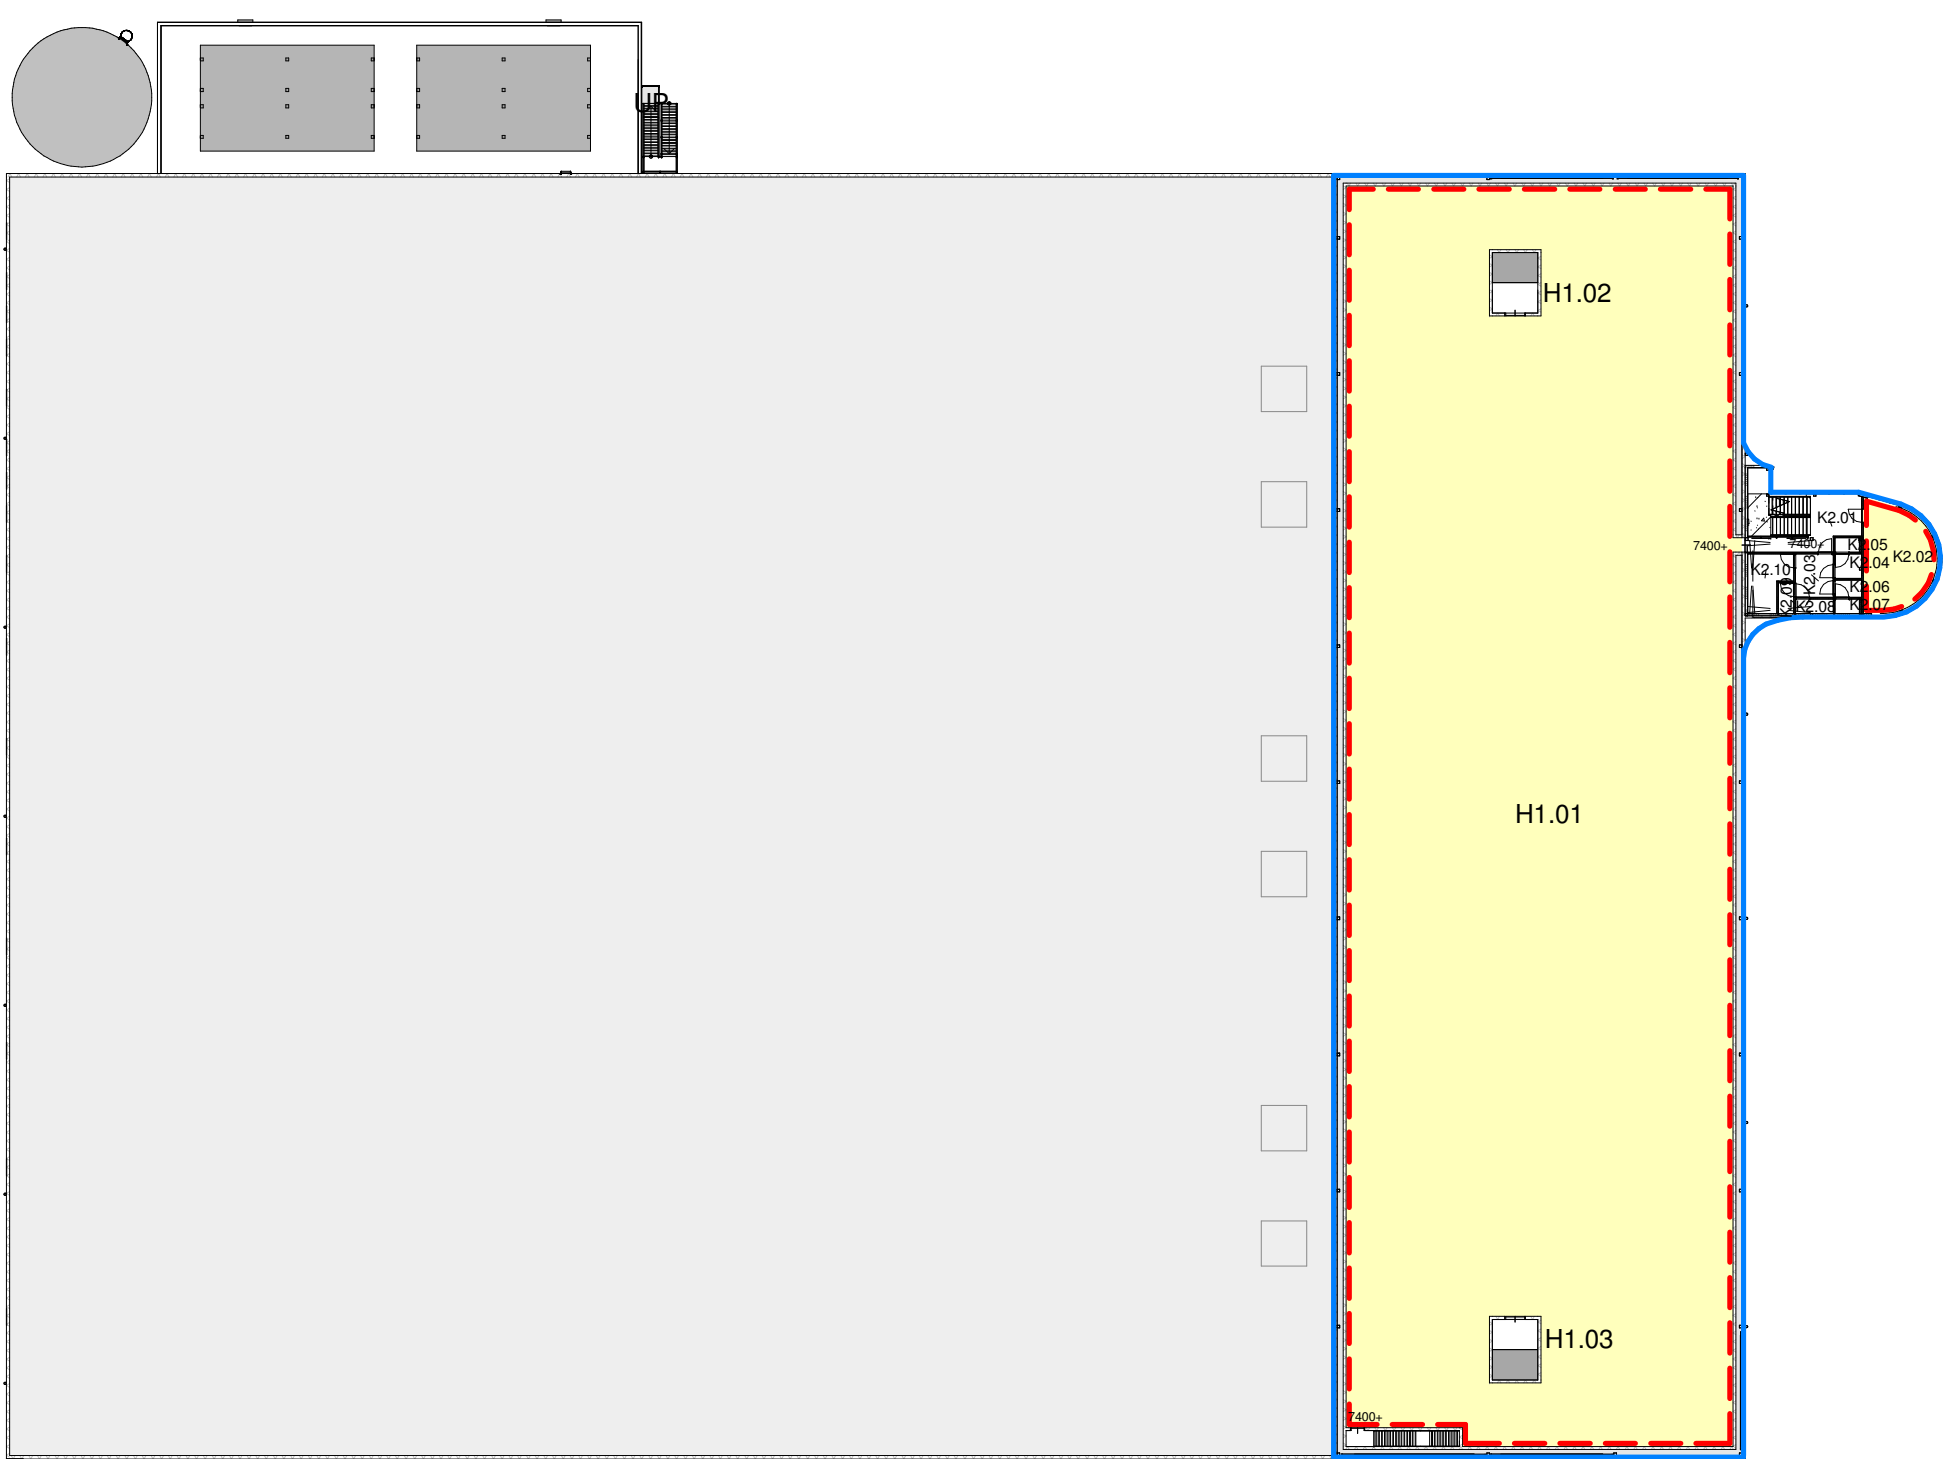

Verdieping 7400+
1 : 500

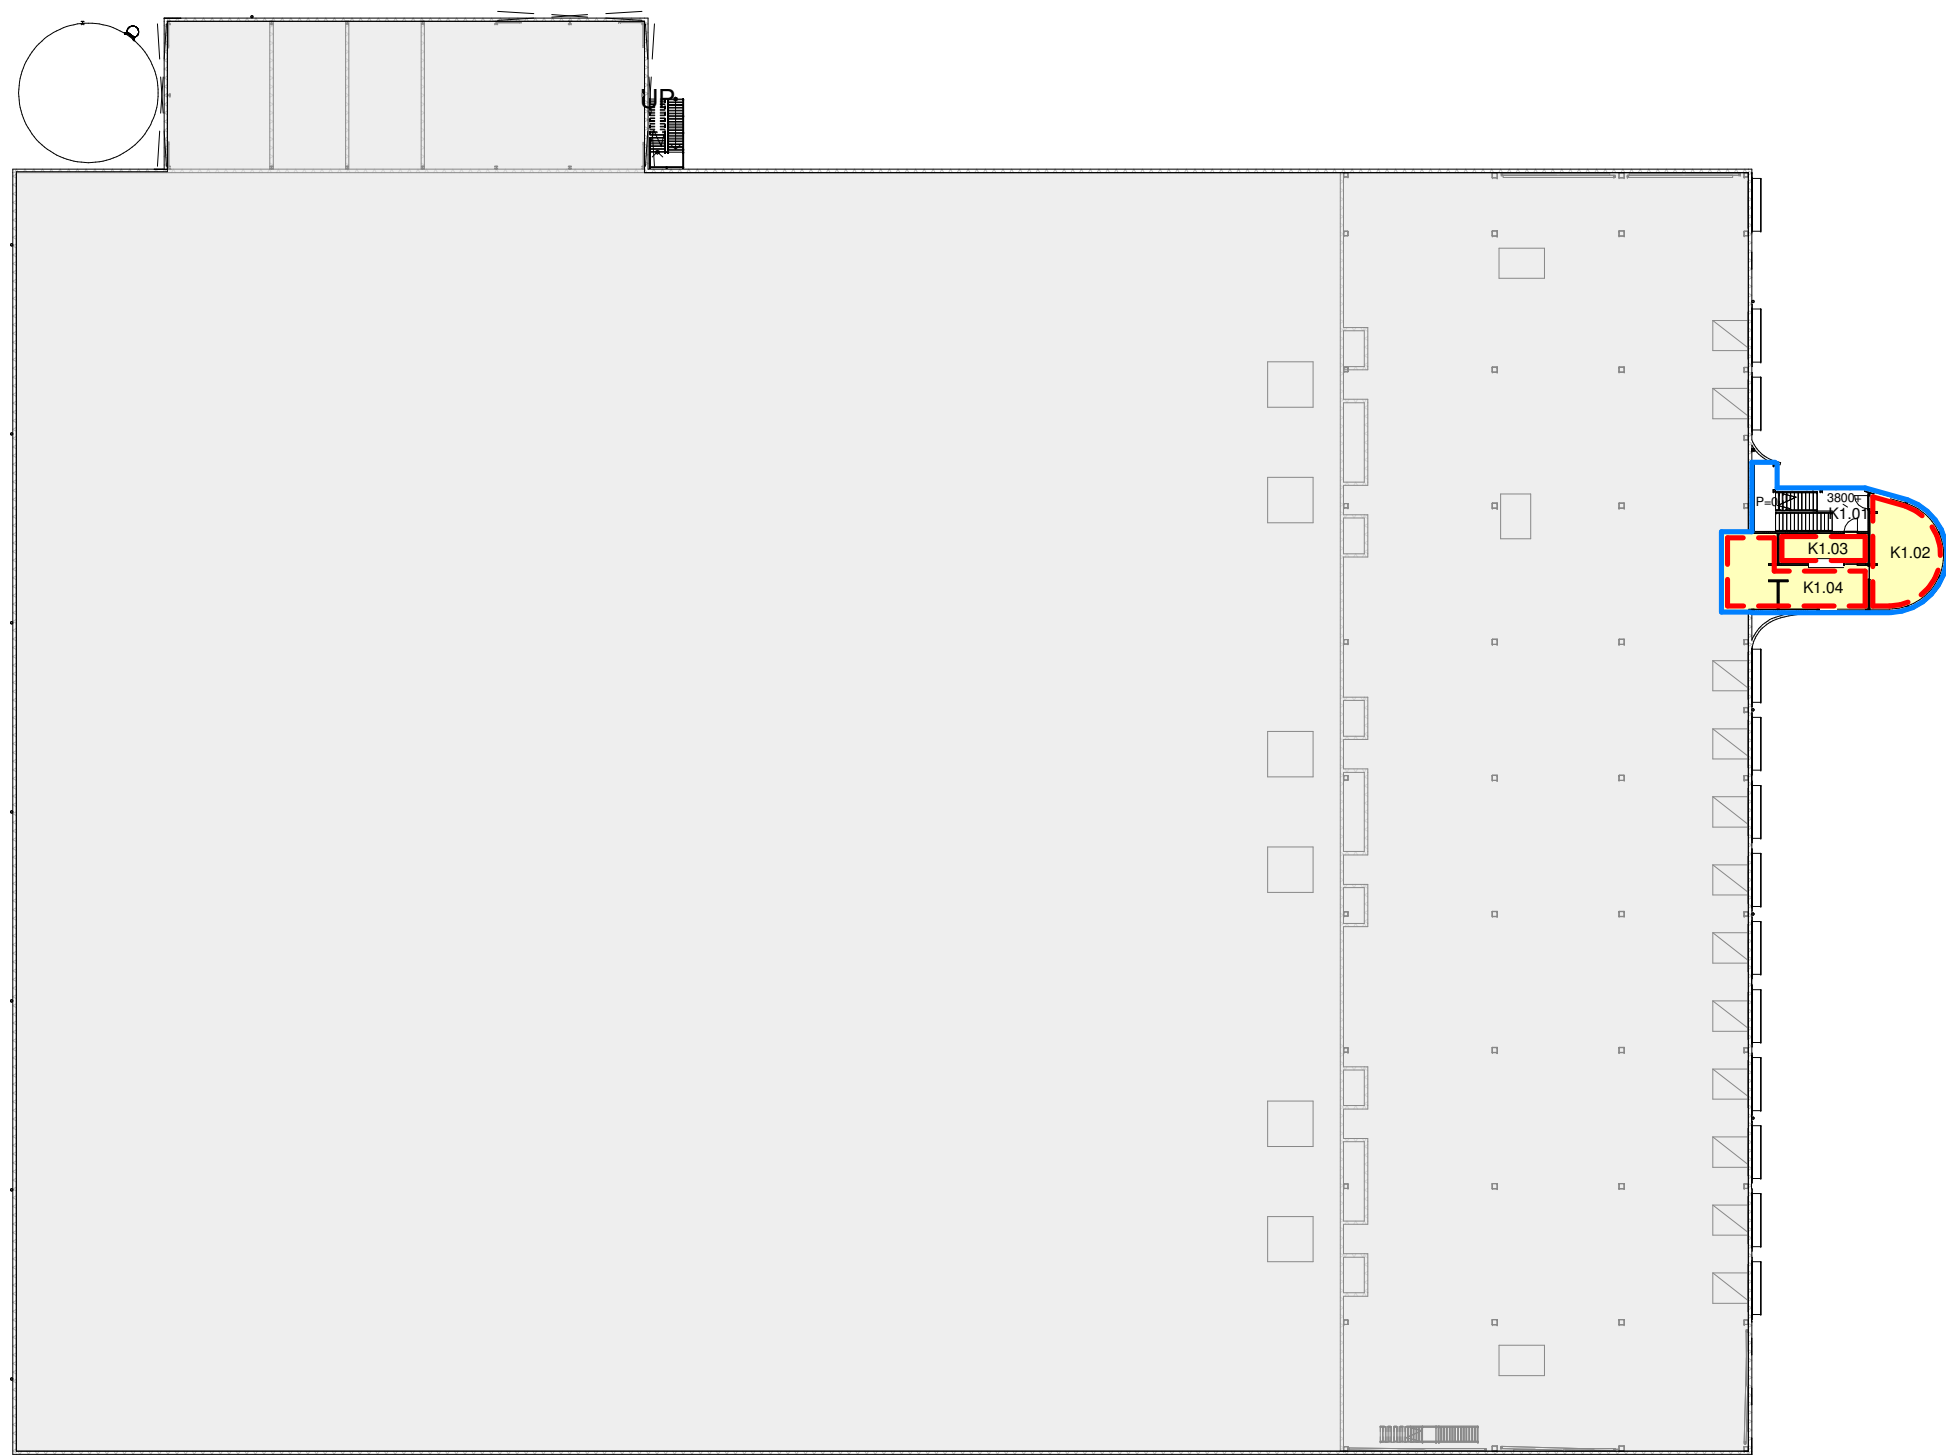

Verdieping 3800+
1 : 500



Verdieping 11000+
1 : 500

verblijfsoppervlak			
nr.	ruimtebenaming	bouwbesluit-terminologie	oppervlakte
industriefunctie			
H0.01	Expedite	verblijfsruimte	2198,35
H1.01	Expedite	verblijfsruimte	2093,38
			4291,73
kantoorfunctie			
K0.03	Wachtruimte	verblijfsruimte	29,80
K1.02	Manager	verblijfsruimte	29,78
K1.03	Wachtruimte	verblijfsruimte	11,78
K1.04	Back-office	verblijfsruimte	35,29
K2.02	Kantine	verblijfsruimte	29,80
K3.02	Vergader ruimte	verblijfsruimte	73,96
Grand total			211,40 4503,13

verblijfsgebied en toegankelijkheidssector						
Gebruiksoppervlak			Functiegebied			
Gebruiksgebied			Verblijfsgebied			
Toegankelijkheidssector						
Functie	GO totaal Opp.	VG eis (55%xGO)	VG aanwezig Opp	Voldoet	Toegankelijkheid (40%xVG)	aanwezig Voldoet
gemeenschappelijk	336,07m²					
industrie	4327,73+120,5= 4448,23m²	n.v.l.	-		n.v.l.	-
lichte industrie	7445,32+207,39= 7652,71m²	n.v.l.	-		n.v.l.	-
kantoor	291,79+8,13= 299,92m² 12400,86m²	164,96	211,40	Ja	n.v.l.	n.v.l.
VG-eis 55% regel geldt niet voor (lichte)industriefunctie. Toegankelijkheids eis niet meegenomen. Het is niet aanneemelijk dat in de (lichte)industriefunctie mindervaliden werkzaam zullen zijn.						



Bessels architecten & ingenieurs B.V.
Dornweestraat 10 7391 GG Tielto
T: 031-273997
E: bessels@bessels.com
I: www.bessels.com

Bouwaanvraag

org	29-06-2015	Author
datum	get.	

formaat	schaal
A1	1:500

opdrachtgever: Aviko

project: Nieuwbouw vrieshuis

fase: 05 definitief ontwerp (DO)

onderwerp: Verblijfsgebied en toegankelijkheidssector

projectnummer
14029
tekeningsnummer
BB003