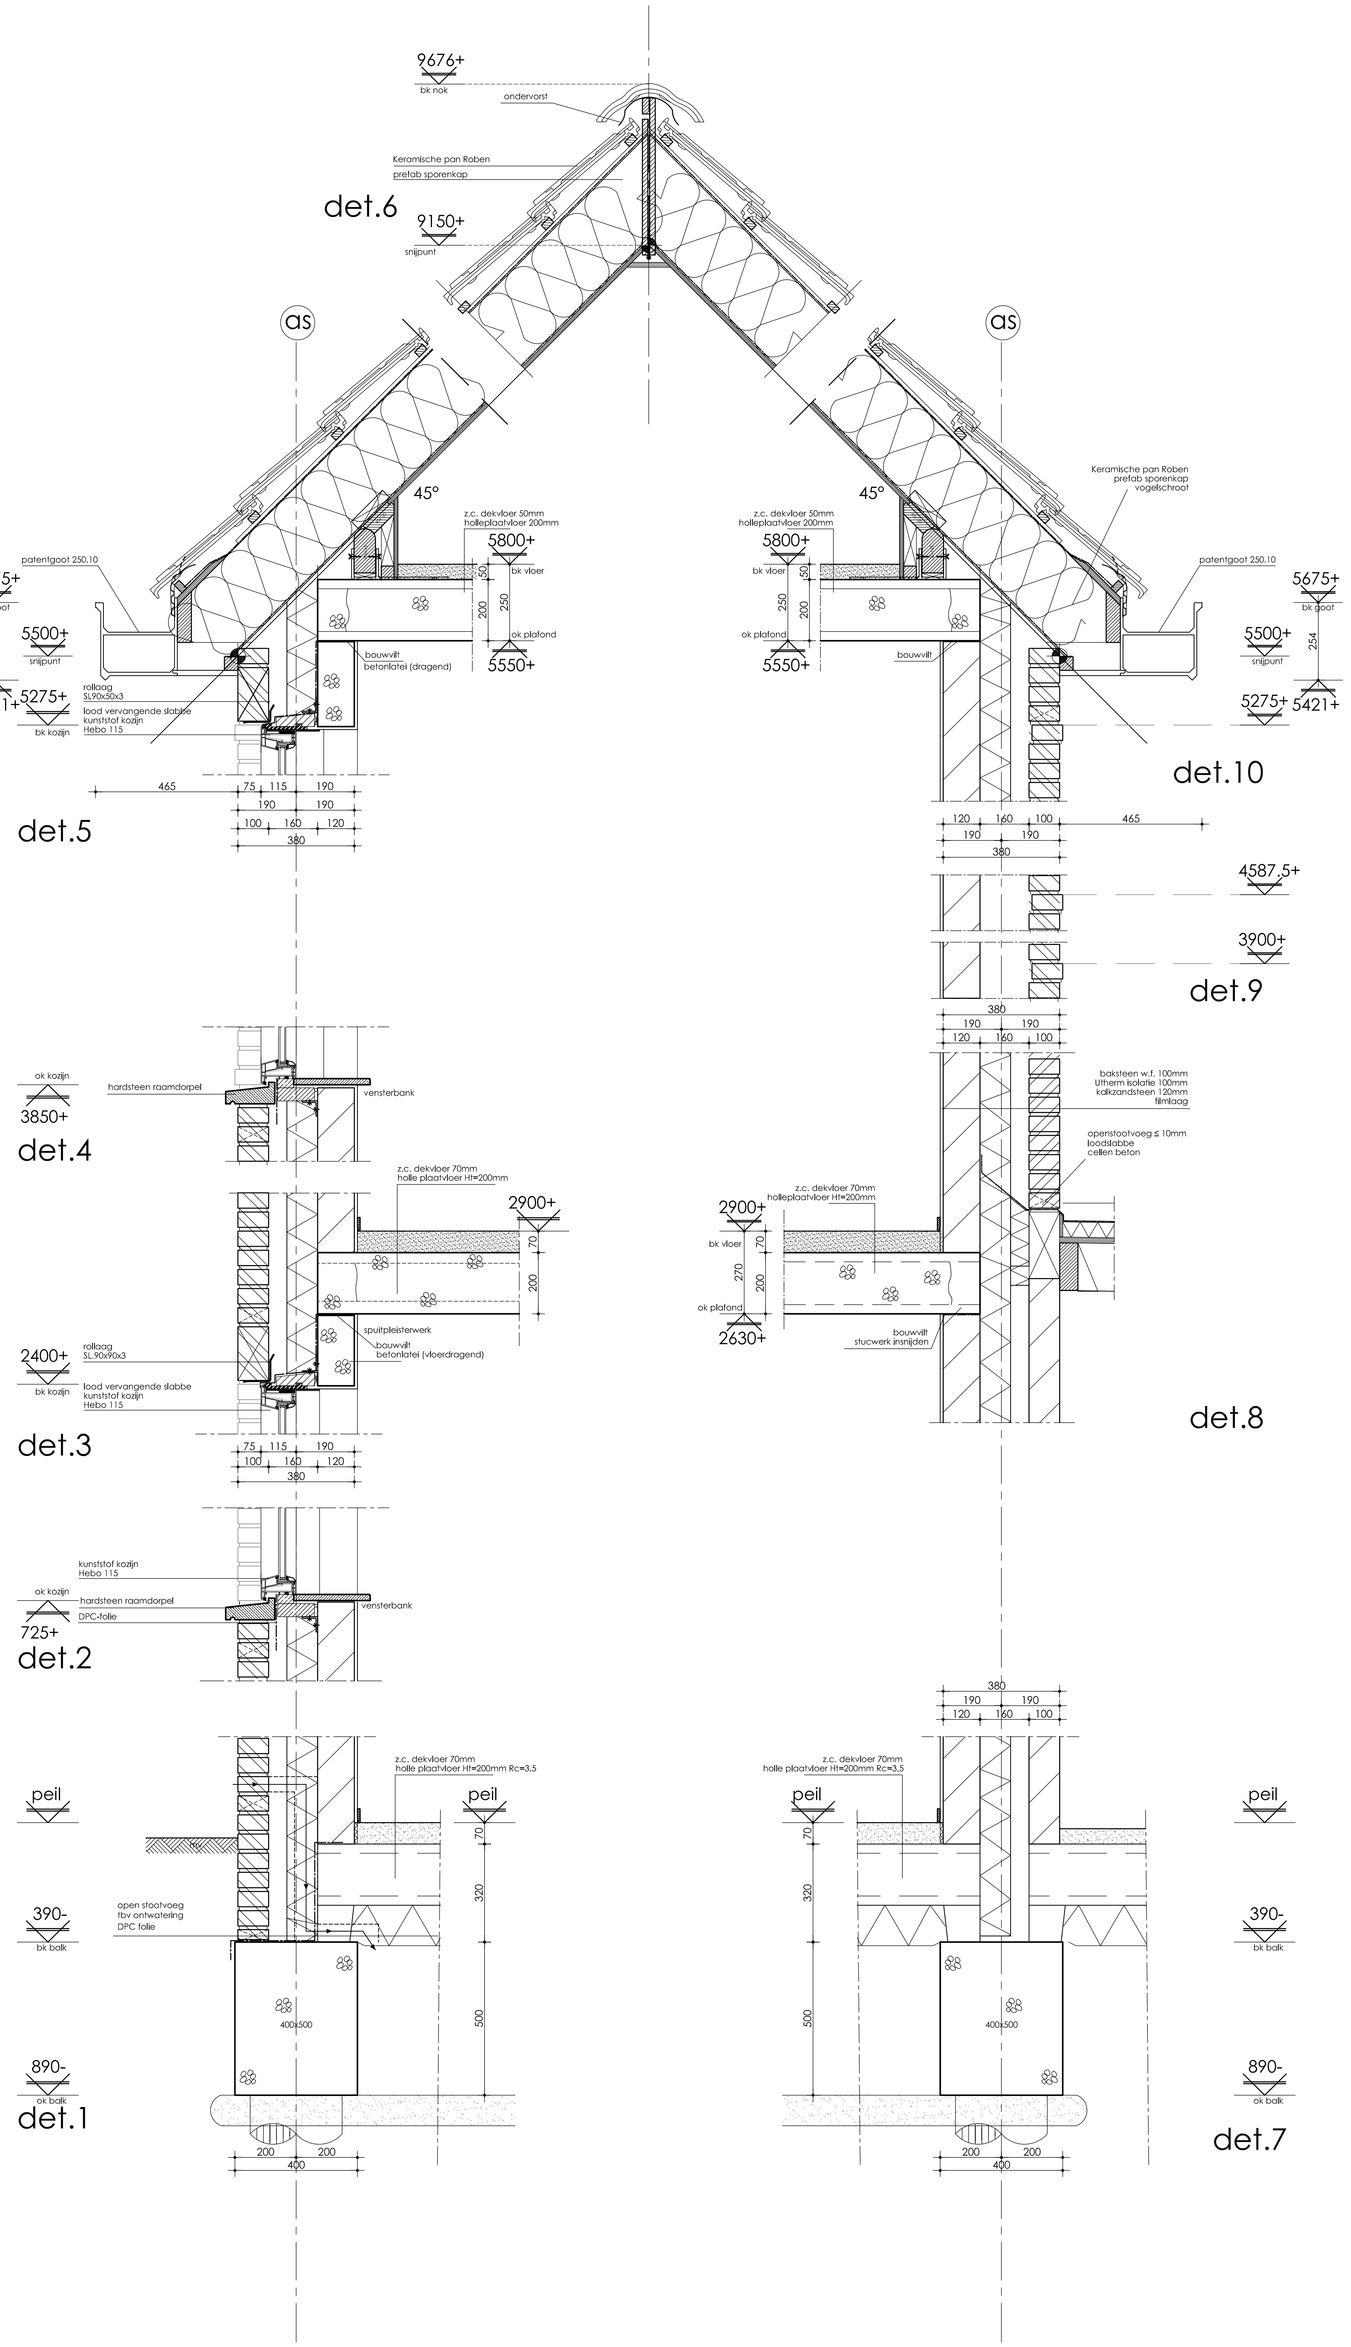

Behoort bij beschikking
d.d. 09-08-2016
nr.(s) ZK16002736
Medewerker Publiekszaken/vergunningen

BEM1603802
gemeente Steenbergen

aannemer:

ZEEBRABOUW
Postbus 50 | 4650 AB Steenbergen
T:0167-566668 | F: 0167-566604
E: info@zeebrabouw.nl

Bouwkundig Buro Laban B.V.
buro voor
architektuur en konstrukties

Bouwkundig Buro Laban B.V.
Klaproos 2 - 4421 MB Kapelle
Tel: (0113)343883
buro@labanbv.nl
www.labanbv.nl

Opdrachtgever:	Zeebrabouw bv. Postbus 50, 4650 AB Steenbergen					
Onderwerp:	Nieuwbouw woning te Welberg			in de 'De Landerije Welberg' kavel 2		
Onderdeel:	BESTEKTEKENING: Details.					
Datum:	130716	a	b	c	Werk no.:	Blad no.:
Schaal:	1:10	d	e	f	16-51k	02
Get:	mpg	g	h	i		