




NOORDGEVEL

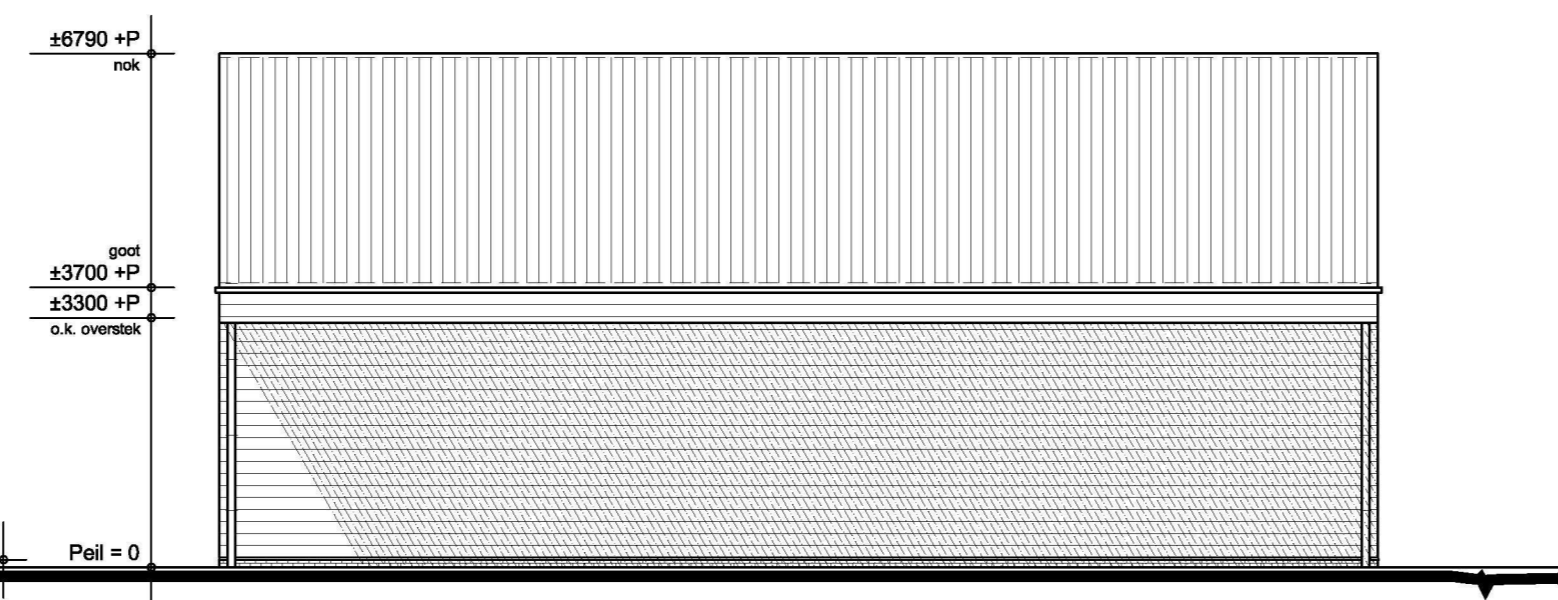


OOSTGEVEL

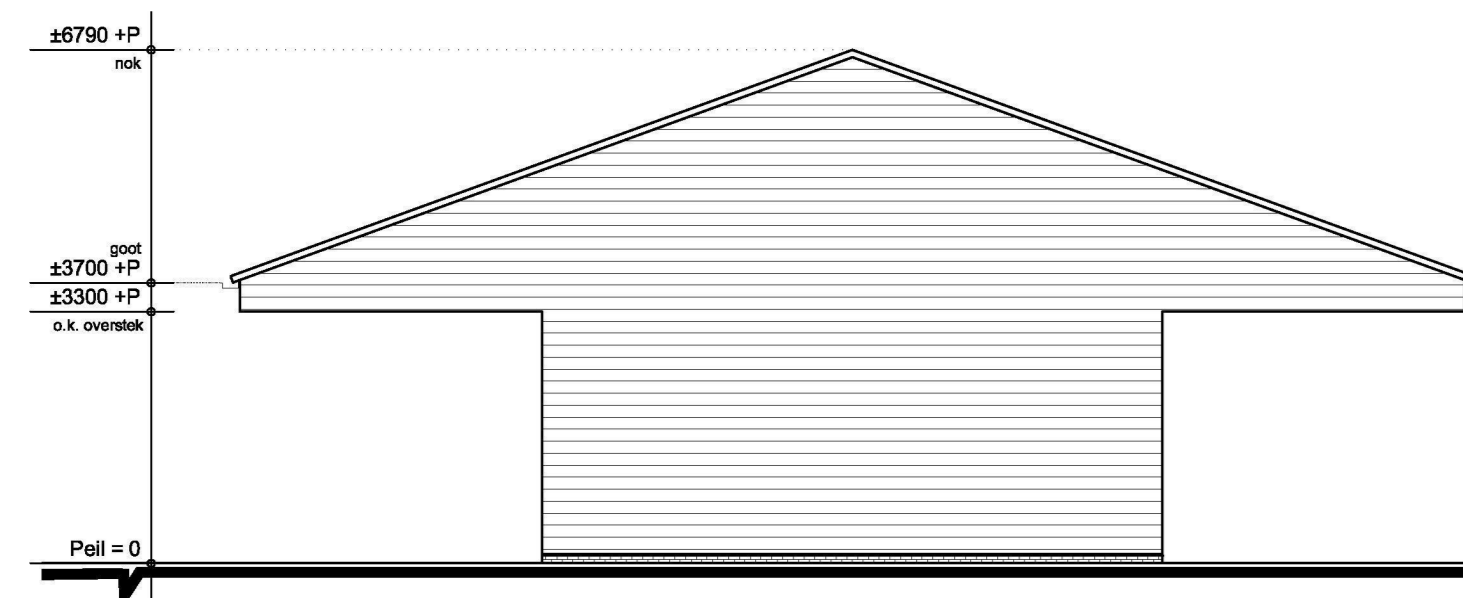


ZUIDGEVEL

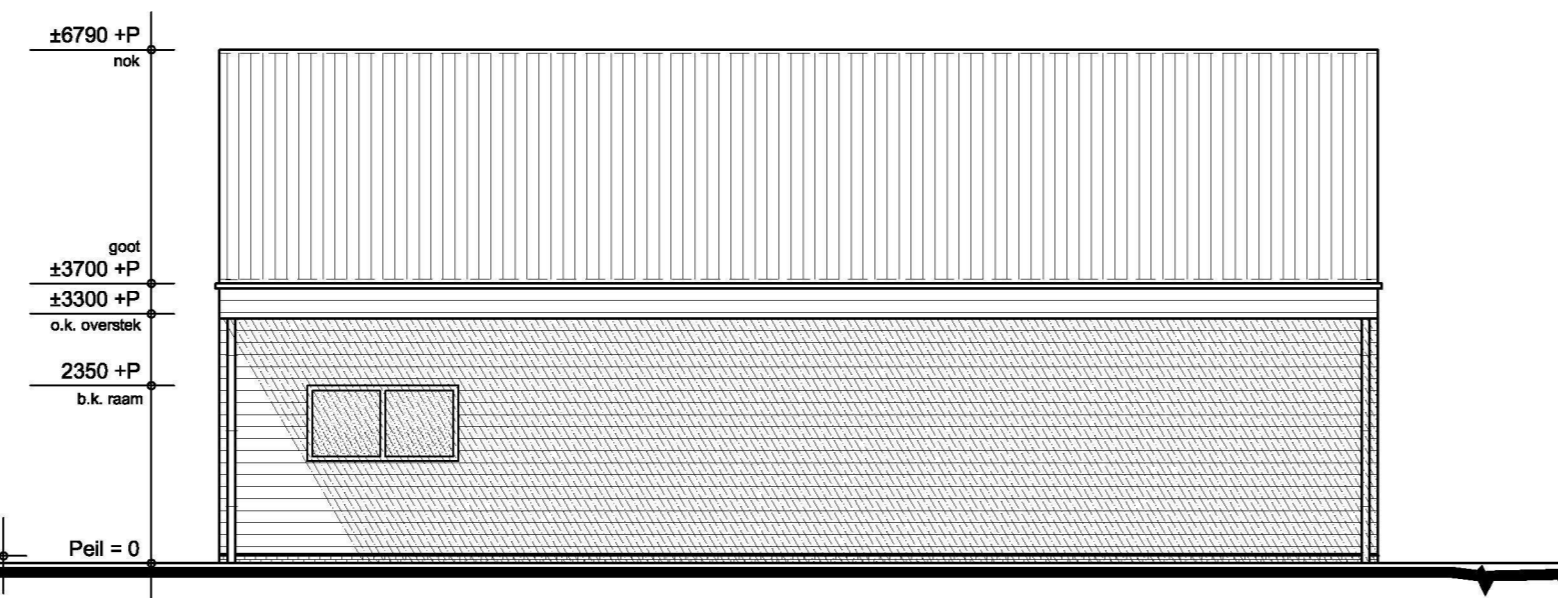


WESTGEVEL

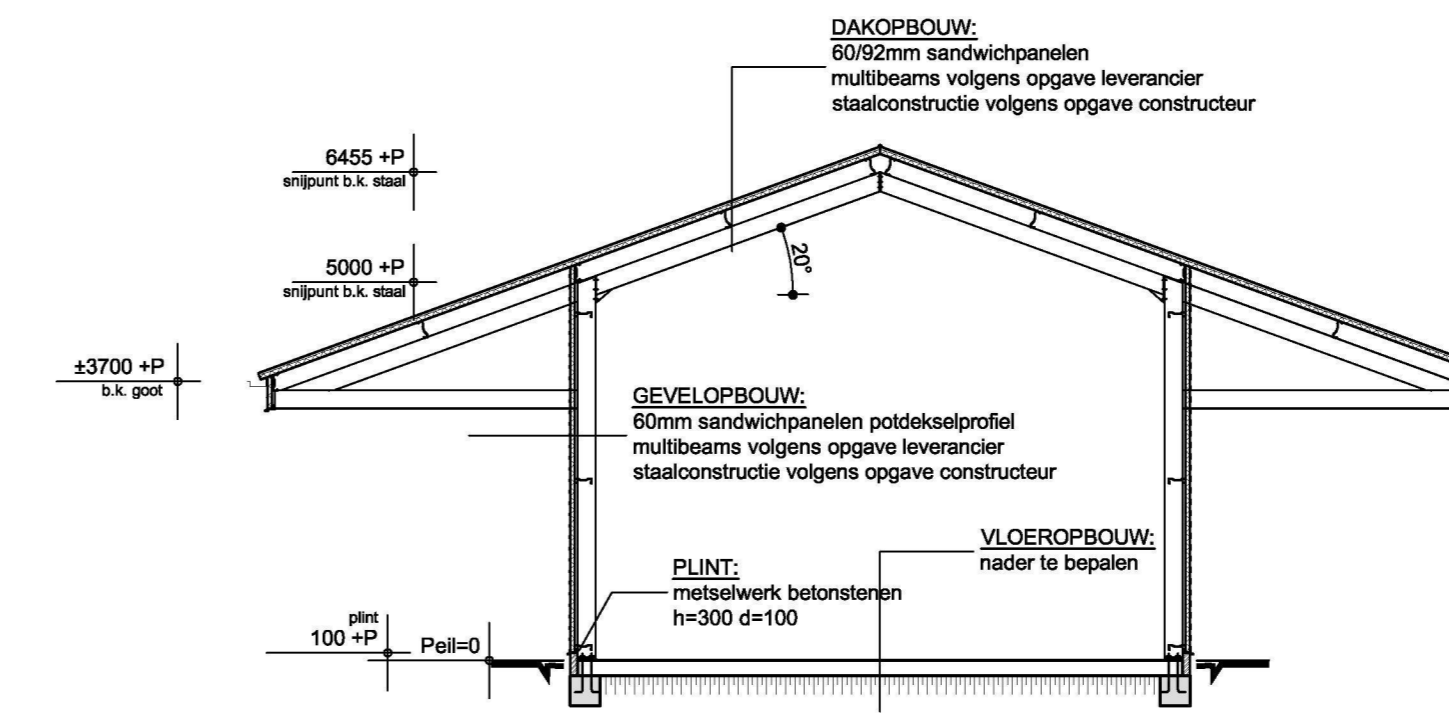


DOORSNEDE A-A

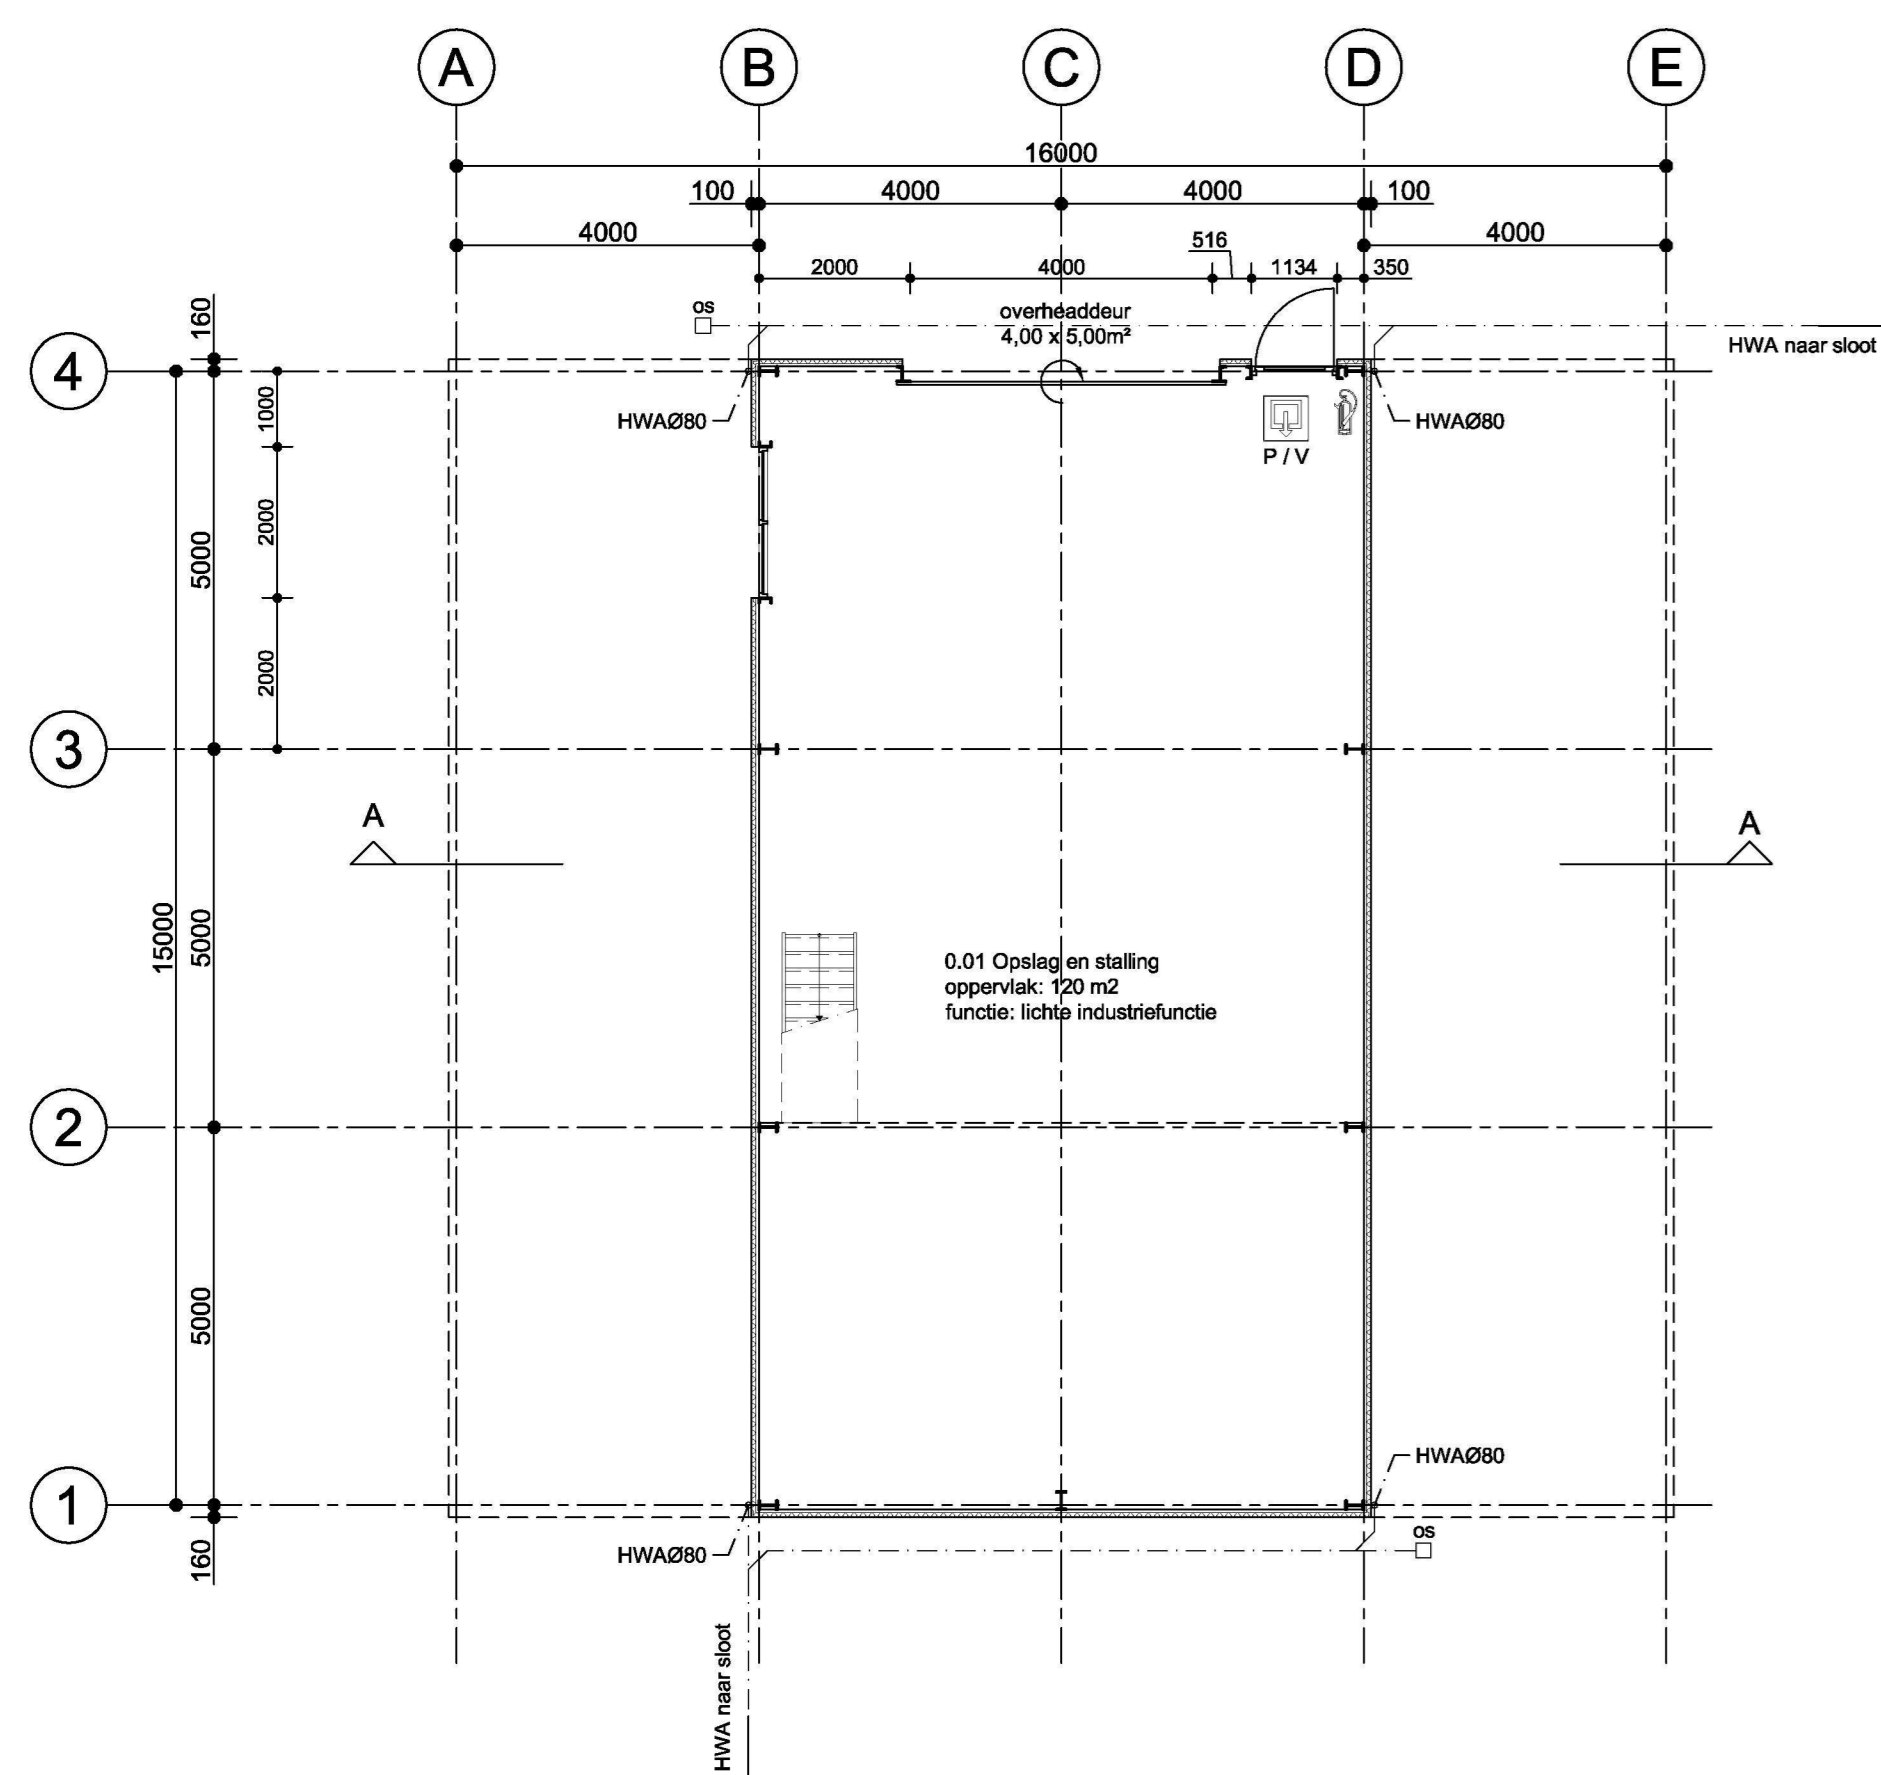

PLATTEGROND (begane grond)

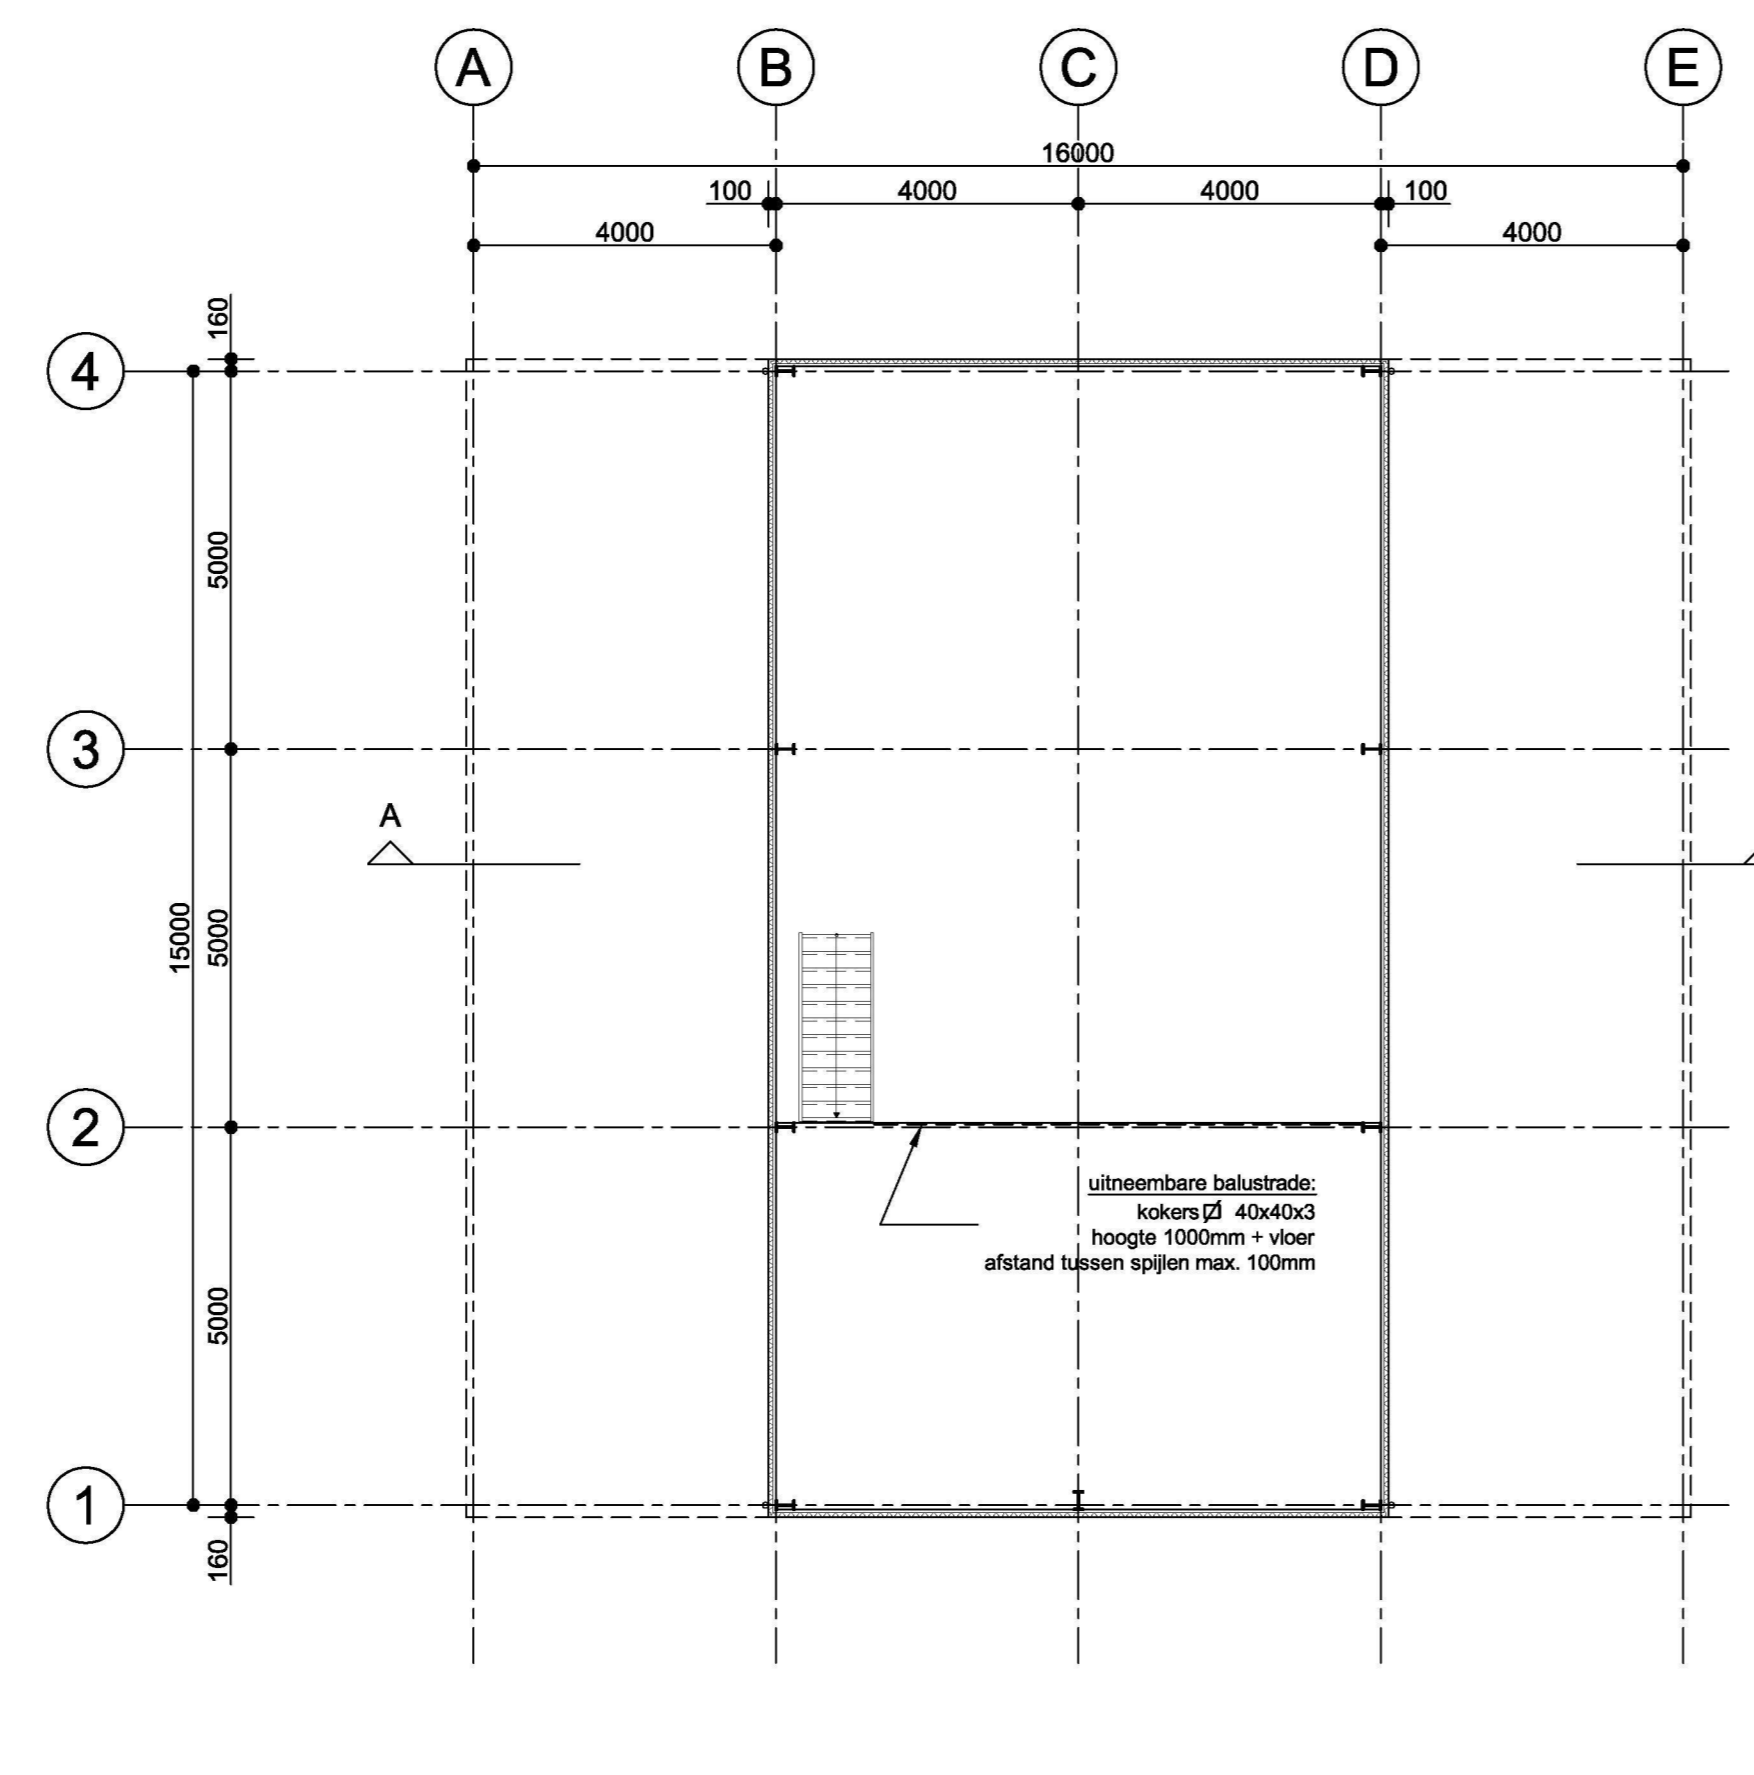

PLATTEGROND (verdieping)

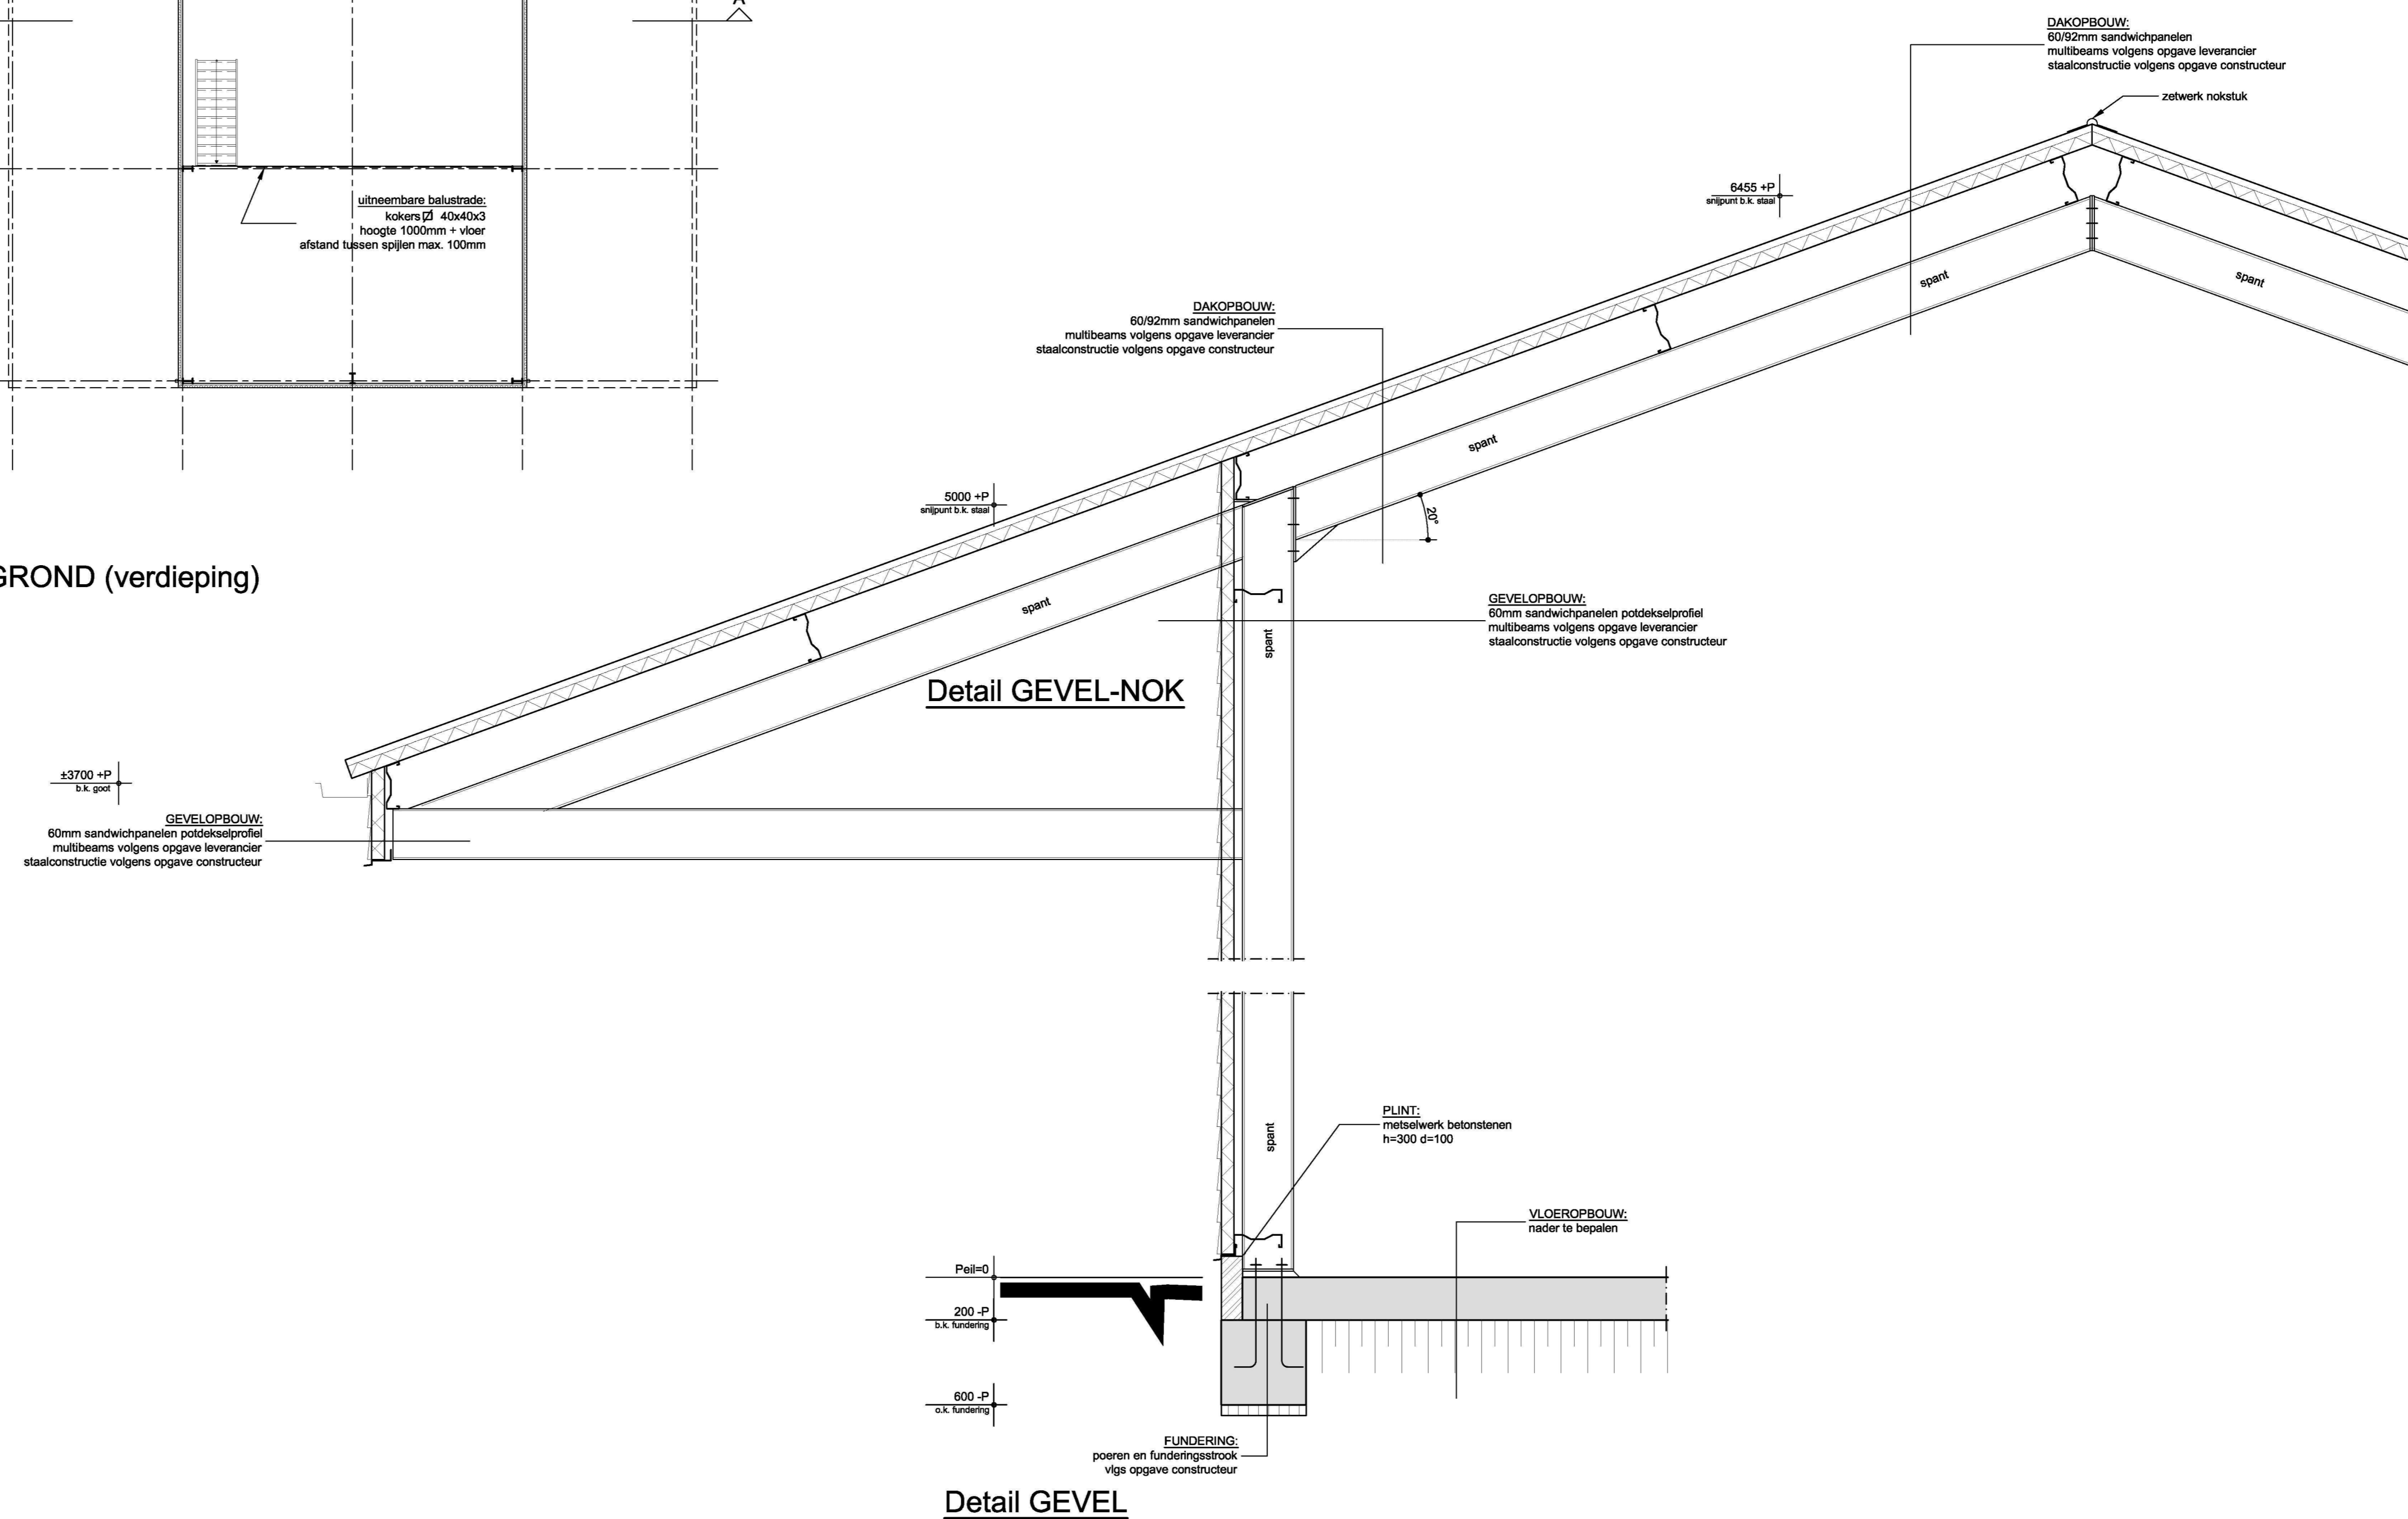


Detail GEVEL

Behoort bij beschikking
d.d. 10-08-2016
nr.(s) ZK16003338
Medewerker
Publiekzaken/vergunningen

BEM1604077
gemeente Steenbergen

RENVOOI:			
KLEURENSCHEMA:			
ONDERDEEL:	MATERIAAL:	KLEUR:	SYMBOLEN:
Grond:	sandwichpanelen pookkalkprofiel	zwart	(overkroon) pookkalkprofiel
Plint:	metselwerk betonstenen	RAL 9003	(vloer) v.v. (nadir) vloer
Kollijen:	staal	RAL 9002	
Loopduren:	staal	RAL 9007	
Overkroon:	originele panelen	staal	
Dak:	sandwichpanelen	staal	
Wand:	zowelwerk	wit	

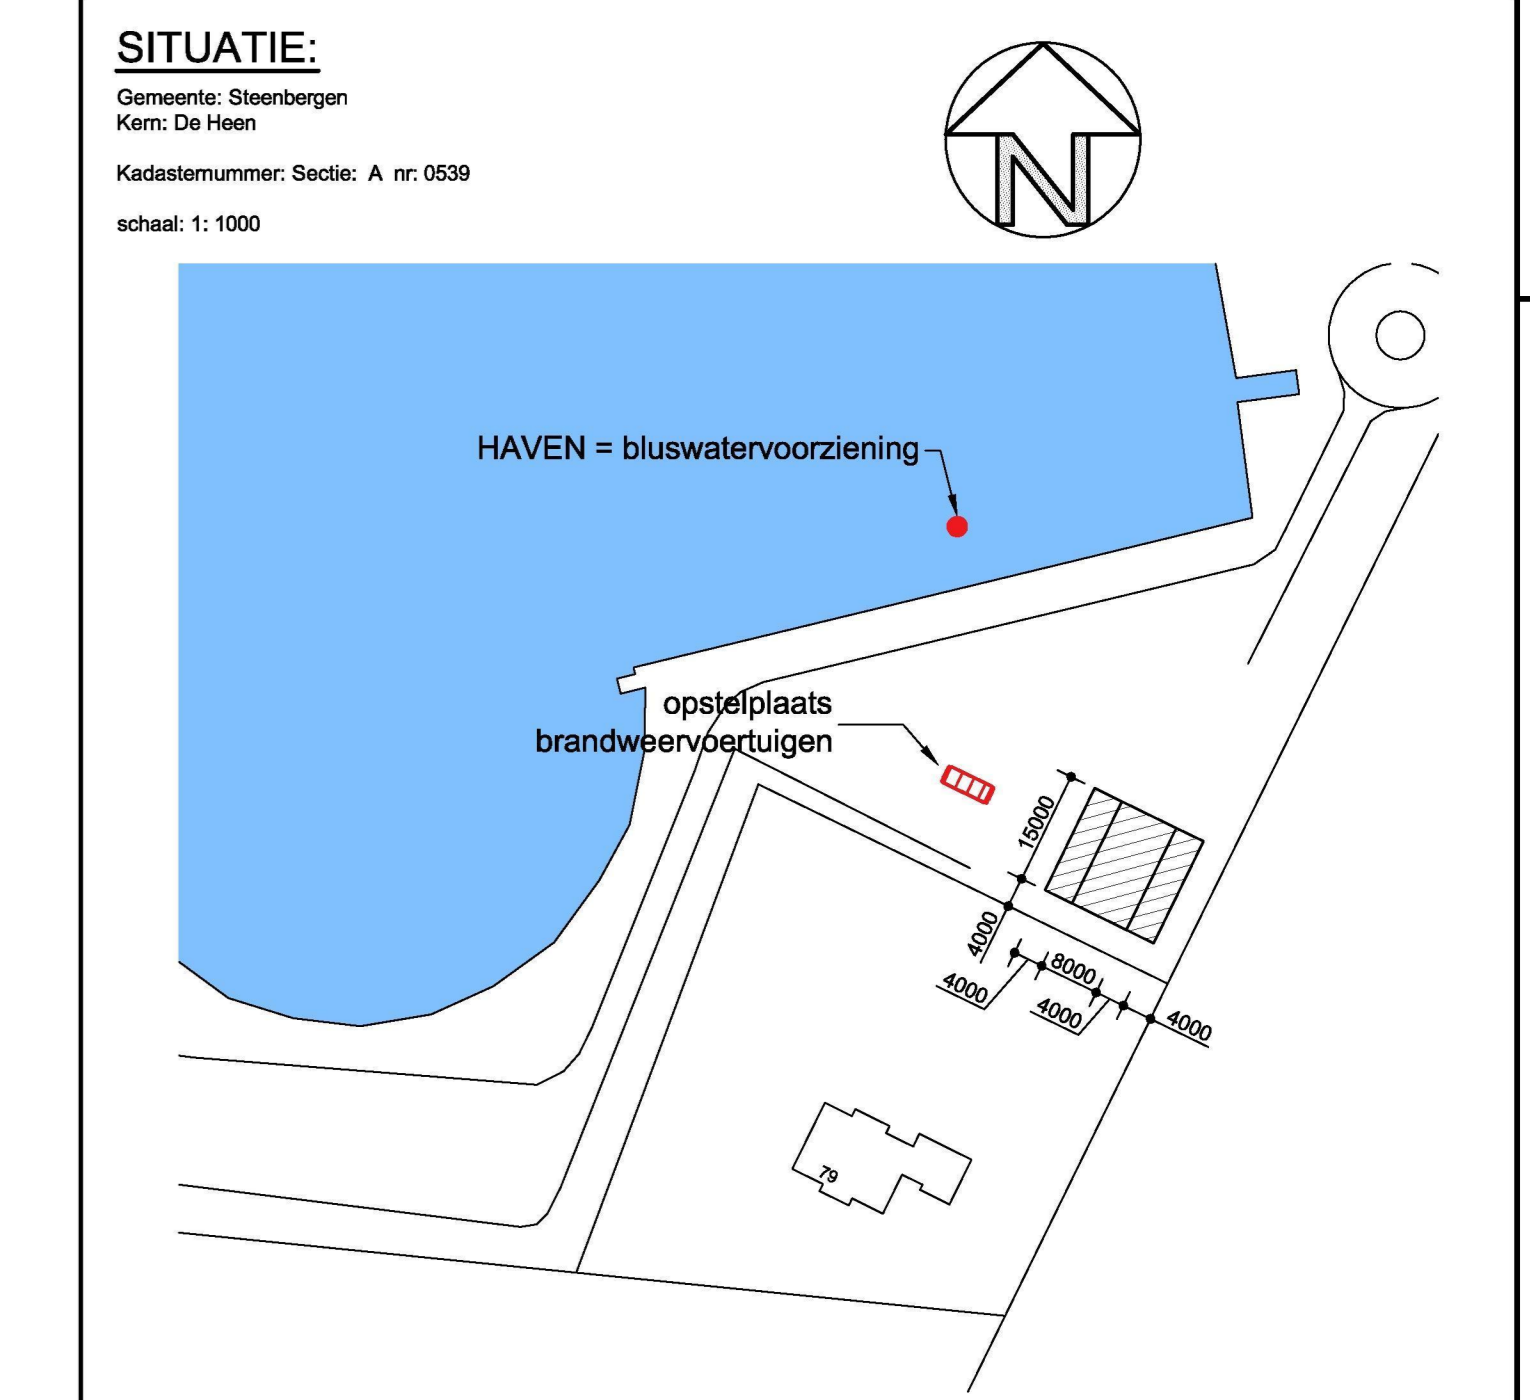

ONDERDEEL			
→ bladnr.	01	PLATTEGROND, GEVELS, DOORSNEDE	
WERKOMSCHRIJVING	Bedrijfsruimte v.r.v. Jachthaven de Schapenput	→ teken	L. D.
→ proj.nr.	23263	a/d Heensedijk 57A 4655AL De Heen	→ wijzigingen
OPDRACHTGEVER	Hendrickx Constructie Ossendrecht BV	30/05/16 J.H.	08/07/16 J.H.
	Postbus 57 4640 AB Ossendrecht	31/05/16 J.H.	26/07/16 J.H.
→ getekend	→ datum	→ schaal	→ formaat
	30-05-2016	1:1000	A0 (1189x841mm)
			→ gekontr.

FH Hendrickx Constructie Ossendrecht
PUTSMOLENTJIE 5 OSSENDRECHT 0164-674143
info@hendrickxconstructie.nl www.hendrickxconstructie.nl

IN SAMENWERKING MET:

GJM BOUWADVISEURS
→ GJM Bouwadvies BV
Markgravenlaan 3
4624 NK Bergen op Zoom
Telefoon: 0164 251 818
E-mail: info@gjm.nl
Internet: www.gjm.nl