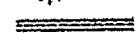


2016-1287

—renvooi—

	= bestaand metselwerk
	= schoon metselwerk
	= betonsteen/poriso stuc
o hwa ø80	= hemelwaterafvoer
stl.	= standleiding
	= rookmelder
 vr	= ventilatie rooster

—gebruiksfunctie—

Bouwbesluit functie: overig gebruiksfunctie

—kleuren/materialen—

metselwerk	baksteen	rood
dakbedekking	pannen	rood
kozijnen	hout	wit/gebroken wit
ramen	hout	wit/gebroken wit
deuren	hout	zwart
boelboorden	hout	wit/gebroken wit
potdekselwerk	hout	zwart

Behoort bij besluit van burgemeester en wethou.
van de gemeente Bronckhorst d.d. - 5 AUG. 2016
nr. 2016-1287
De daartoe aangewezen ambtenaar.

Blad 1
maatvoering in het werk te controleren

Fase: Bestektekening:


Projekt: Nieuwbouw van een berging

Bouwlokatie: Bakermarksedijk 7, 7223 KJ Baak


Contactpers: Fam. Donderwinkel
Bakermarksedijk 7
7223 KJ Baak
Tel: 06-26321681

Schaal: 1:100


Datum: 21-06-2016

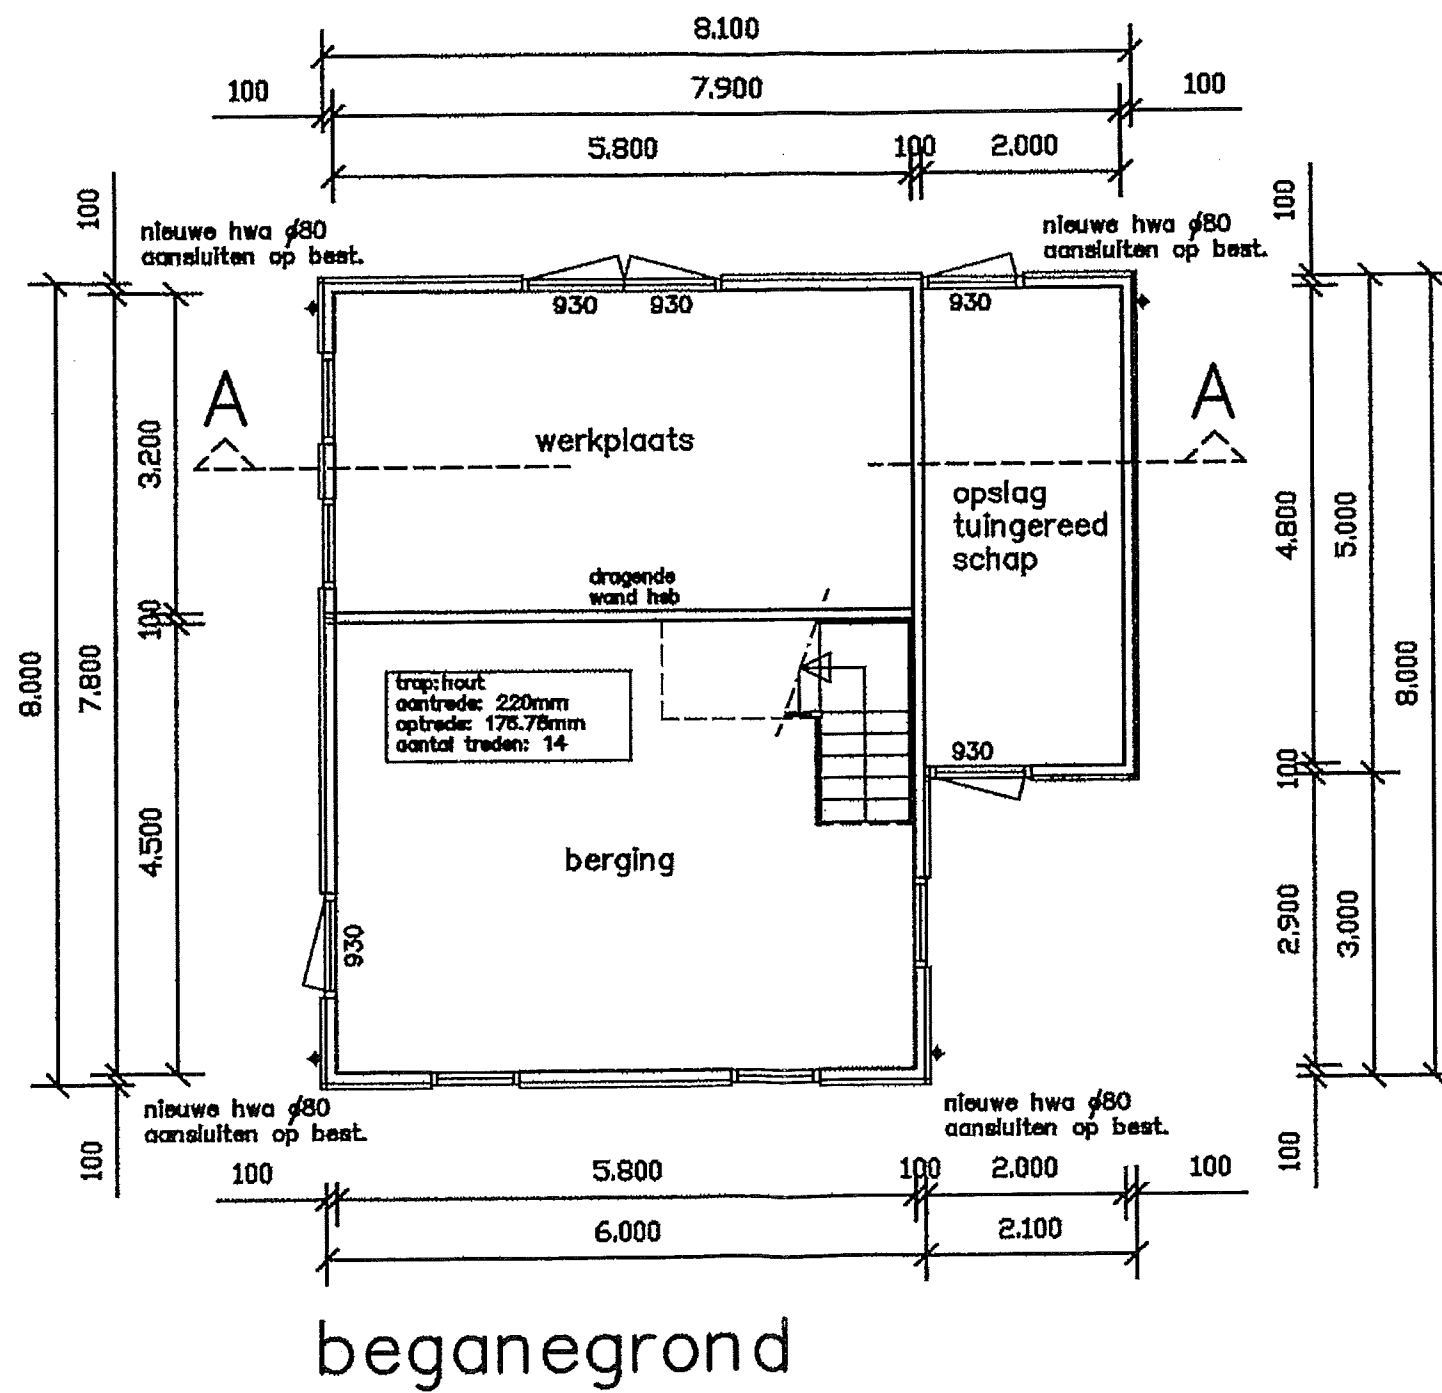


Behoort bij besluit van burgemeester en wethouder
 van de gemeente Bronckhorst d.d. - 5 AUG. 2016
 nr. 2016-1787
 De daartoe aangewezen ambtenaar.

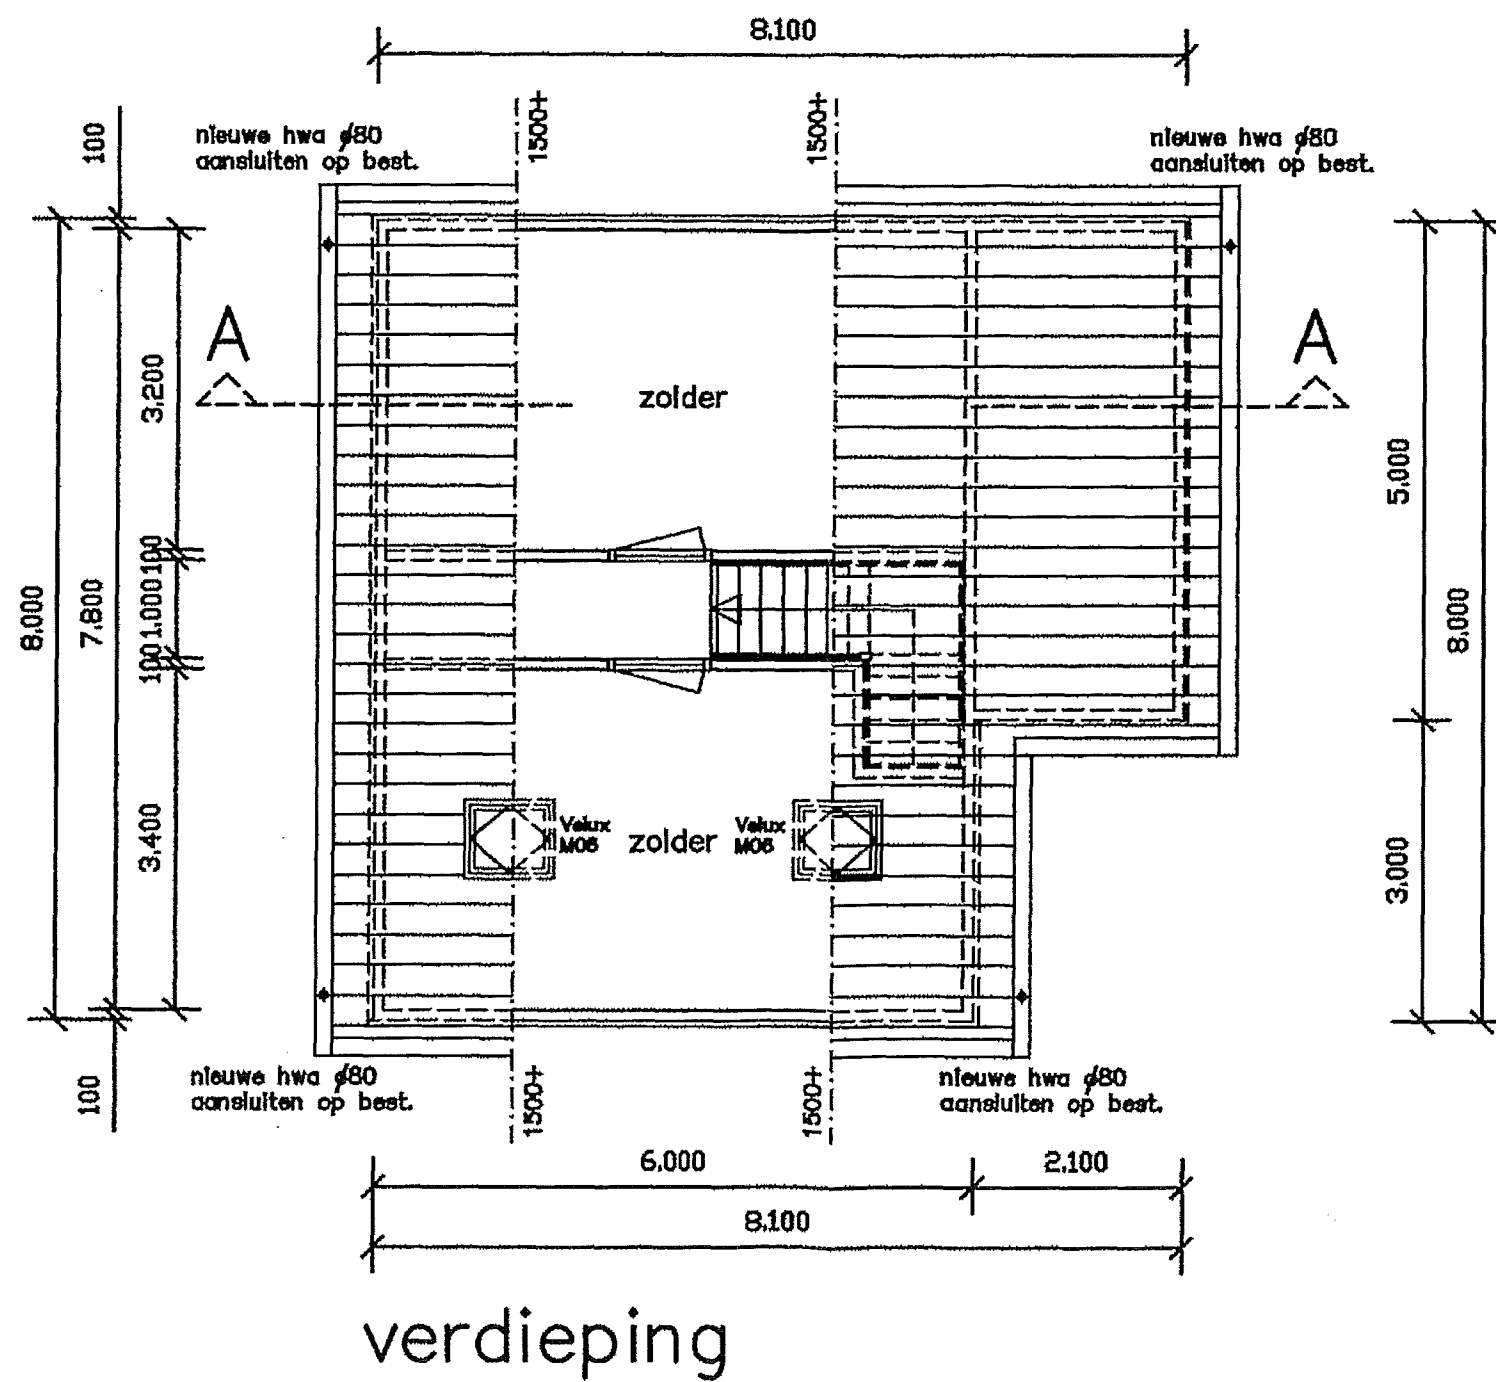

Behoort bij besluit van burgemeester en wethou.
 van de gemeente Bronckhorst d.d. - 5 AUG. 2016
 nr. 2016. 1787
 De daartoe aangewezen ambtenaar.

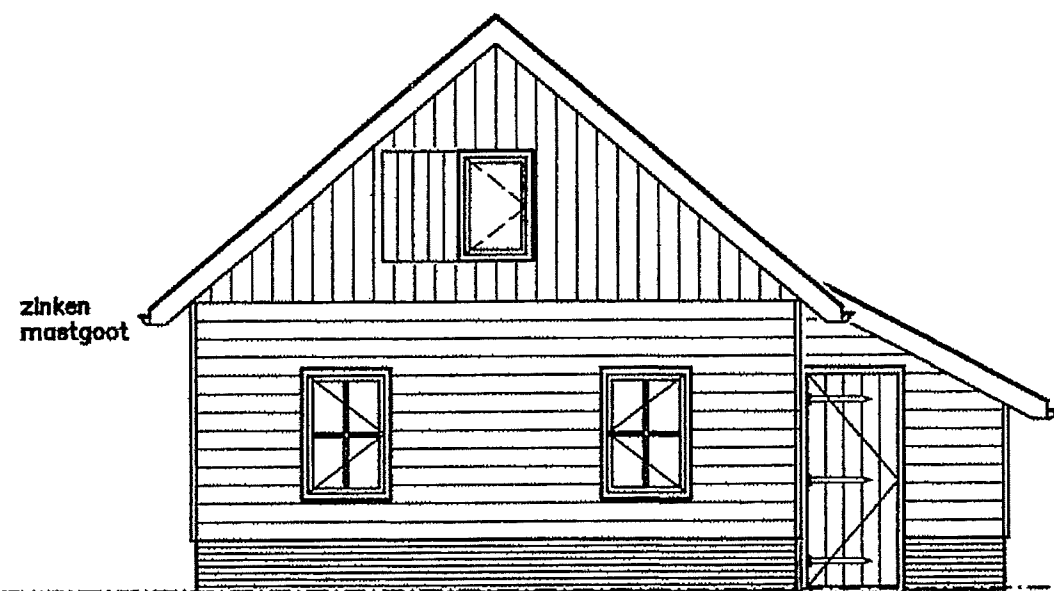

voorgevel

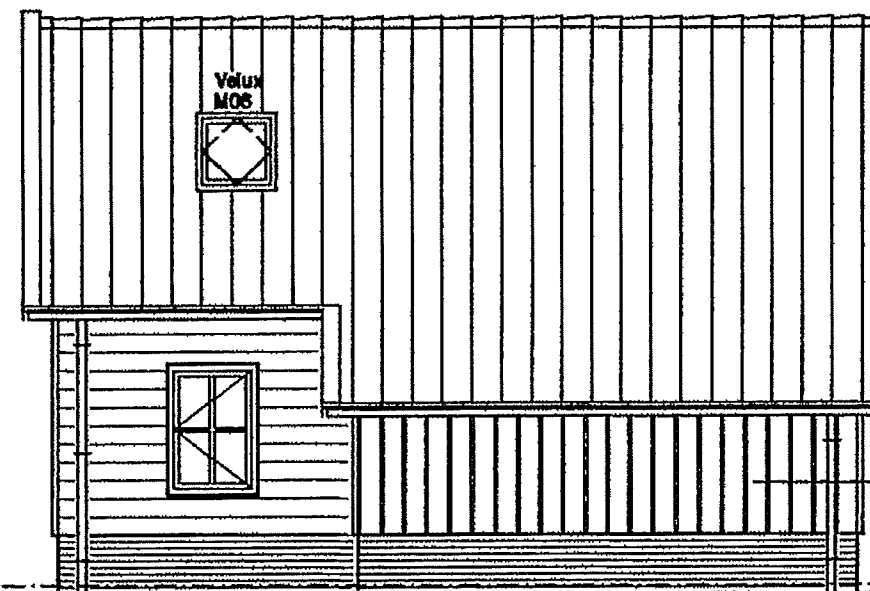

nieuwe hwa $\phi 80$
aansluiten op best.

rechter zijgevel

verticaal potdekselwerk
met 20 tussenruimte
(ventileren)

nieuwe hwa $\phi 80$
aansluiten op best.


Behoort bij besluit van burgemeester en wethouder
van de gemeente Bronckhorst d.d.

nr. 2016-1297
De daartoe aangewezen ambtenaar.


- 5 AUG. 2016

h.
PKK.

welstandscommissie	
gemeente	
aanv.	reg. ϕ
akt.	nie. ϕ
dat.	2-8-16
Rayon	

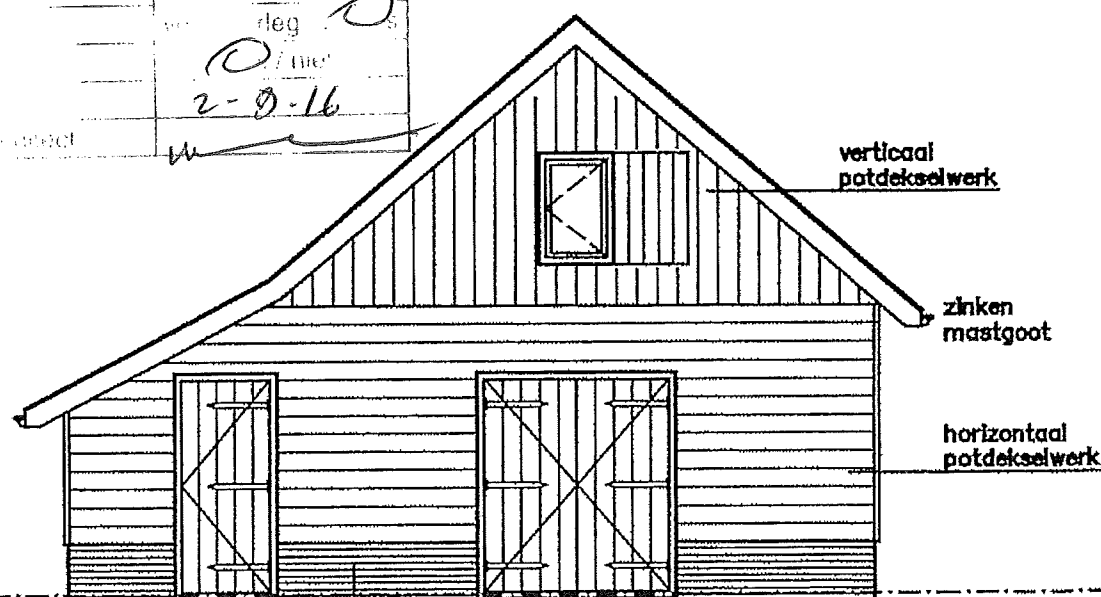


achtergevel

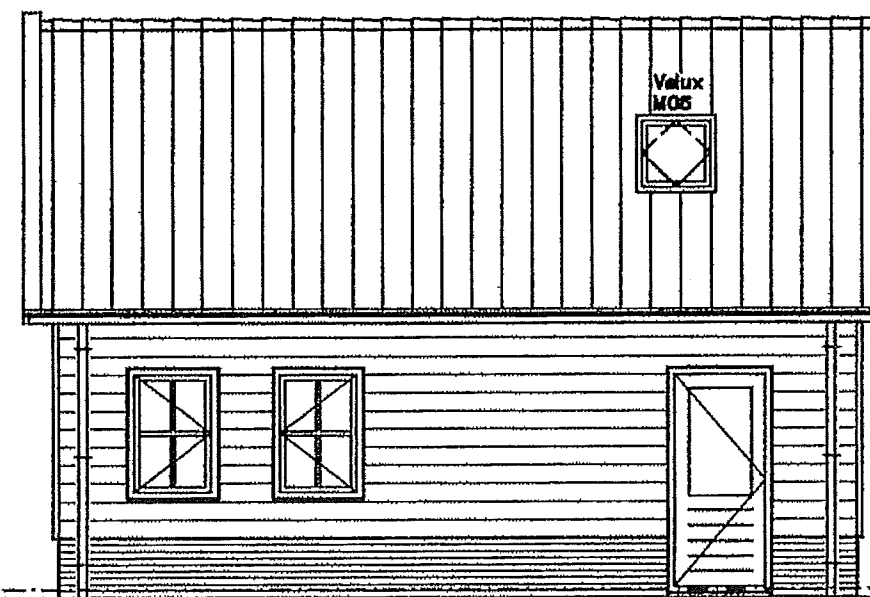

nieuwe hwa $\phi 80$
aansluiten op best.

linker zijgevel

nieuwe hwa $\phi 80$
aansluiten op best.

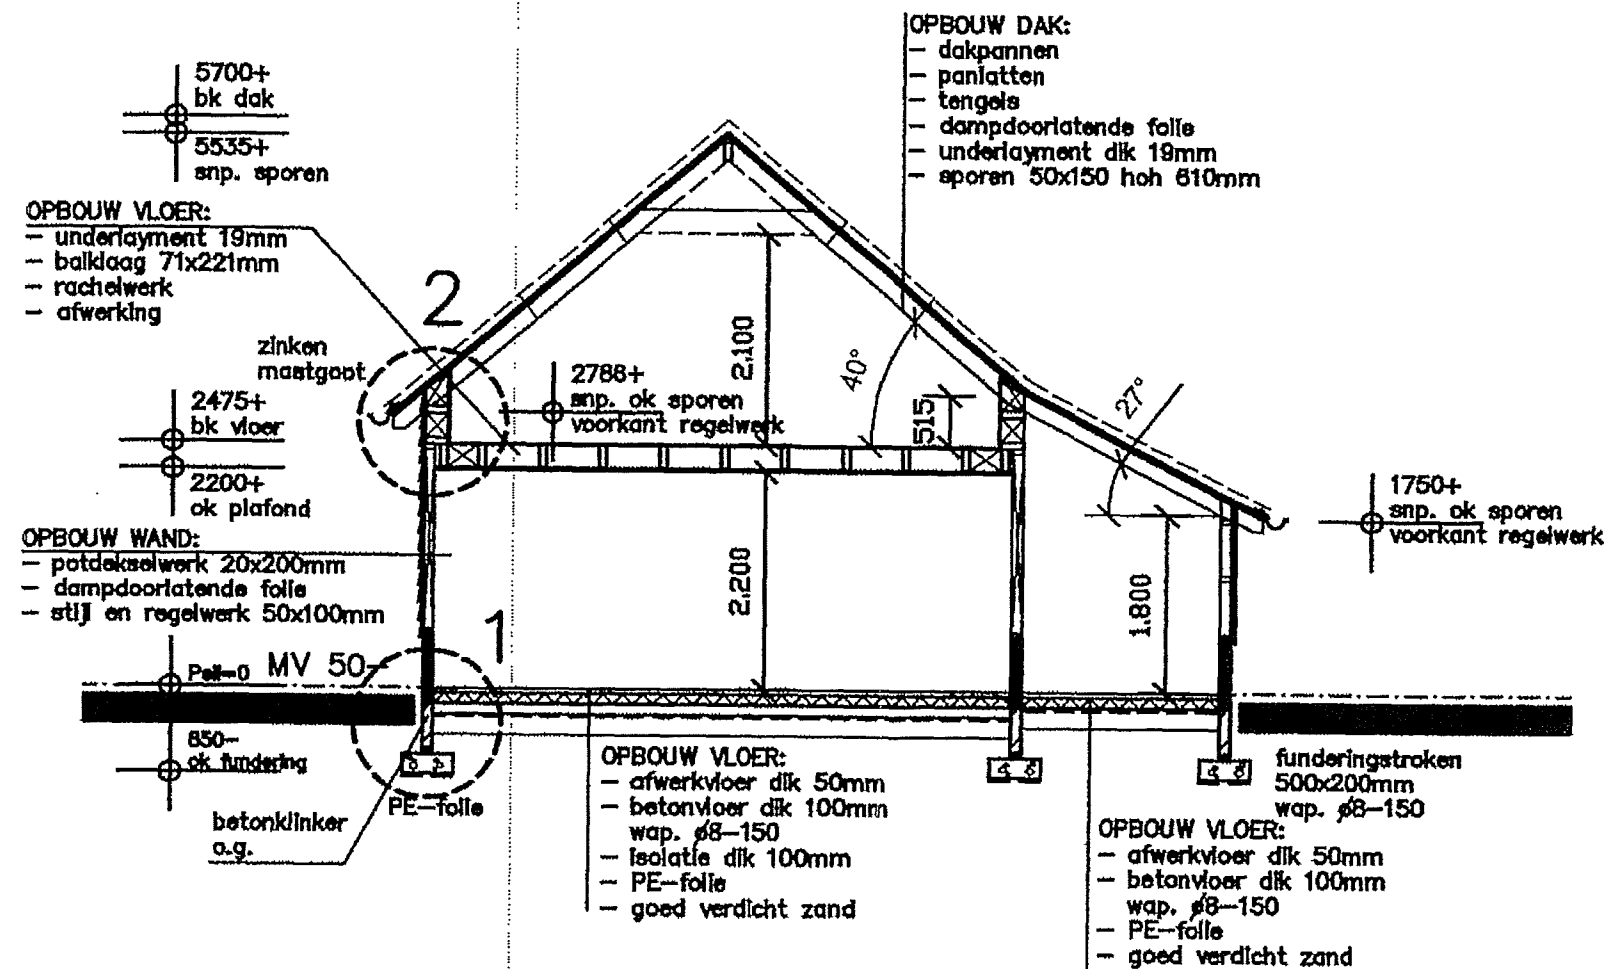

doorsnede A-A

Behoort bij besluit van burgemeester en wethouder

van de gemeente Bronckhorst d.d.

nr.

2016-1287

- 5 AUG. 2016


De daartoe aangewezen ambtenaar.

OPBOUW WAND:

- potdekselwerk 20x200mm
- dampdoorlatende folie
- stijl en regelwerk 50x100mm

OPBOUW WAND:

- metselwerk baksteen

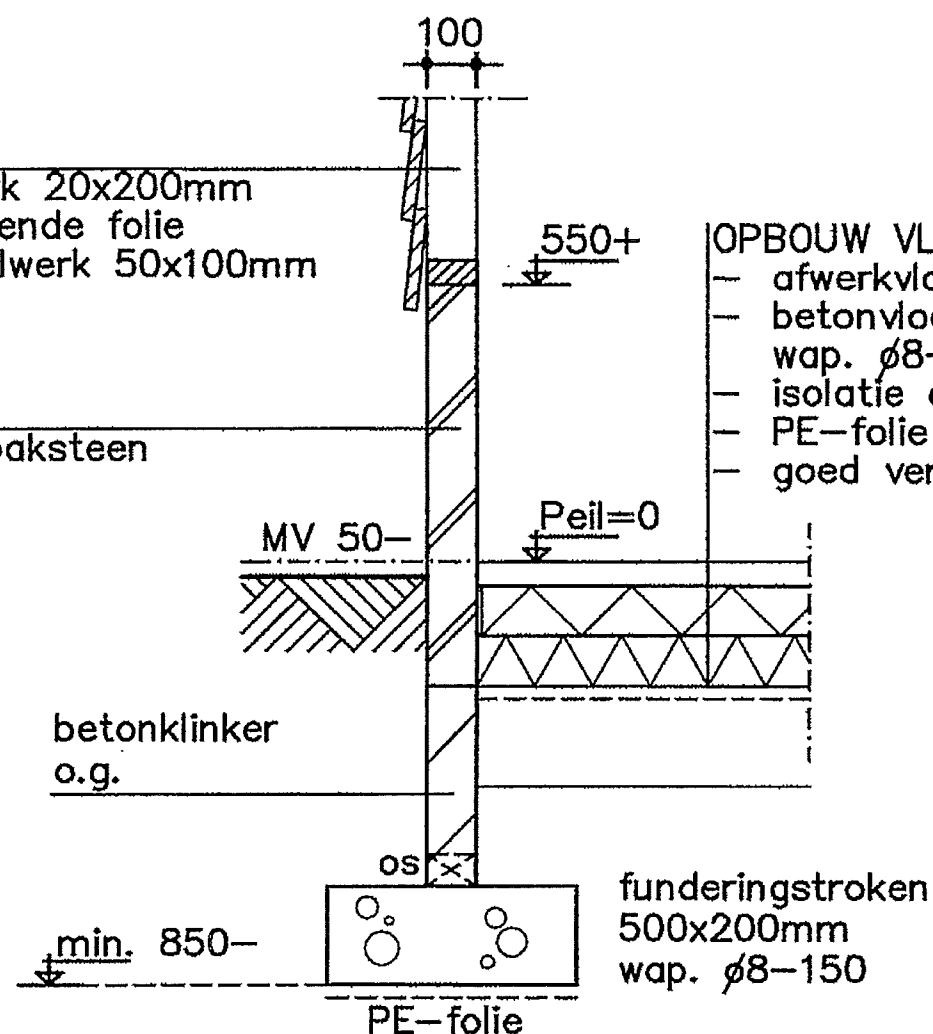

DETAIL 1

principe / schaal 1:20

OPBOUW VLOER:

- afwerkvloer dik 50mm
- betonvloer dik 100mm
- wap. ø8-150
- isolatie dik 100mm
- PE-folie
- goed verdicht zand

OPBOUW DAK:

- dakpannen
- panlatten
- tengels
- dampdoorlatende folie
- underlayment dik 19mm
- sporen 50x150 hoh 610

2786+

snp. ok sporen
voorkant regelwerk


zinken
mastgoot

OPBOUW WAND:

- potdekselwerk 20x200mm
- dampdoorlatende folie
- stijl en regelwerk 50x100mm

OPBOUW VLOER:

- underlayment 19mm
- balklaag 71x221mm
- rachelwerk
- afwerking

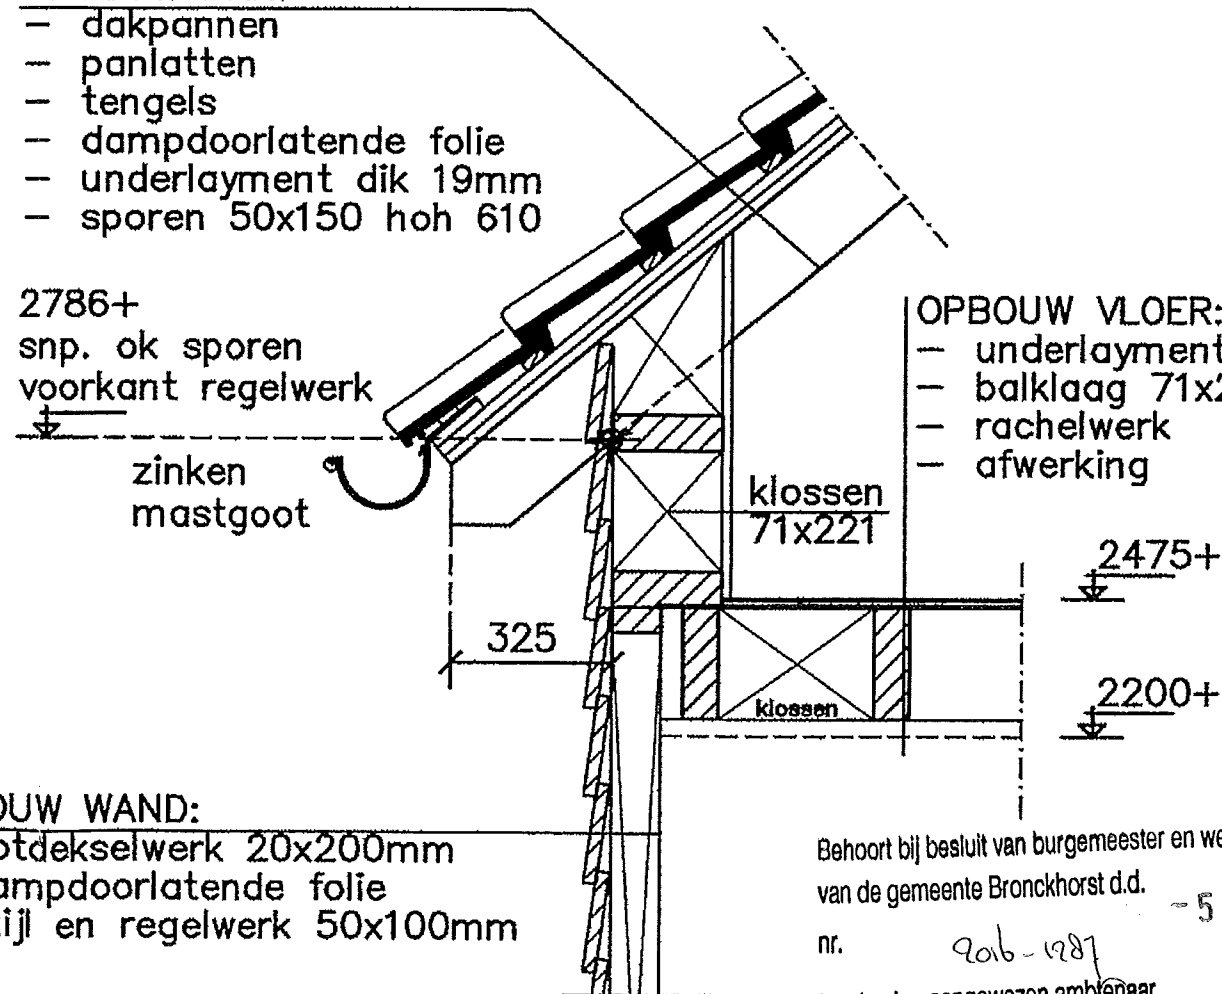

DETAIL 2

principe / schaal 1:20

Behoort bij besluit van burgemeester en wethou.
van de gemeente Bronckhorst d.d. - 5 AUG. 2016
nr. 2016-1287
De daartoe aangewezen ambtenaar.