


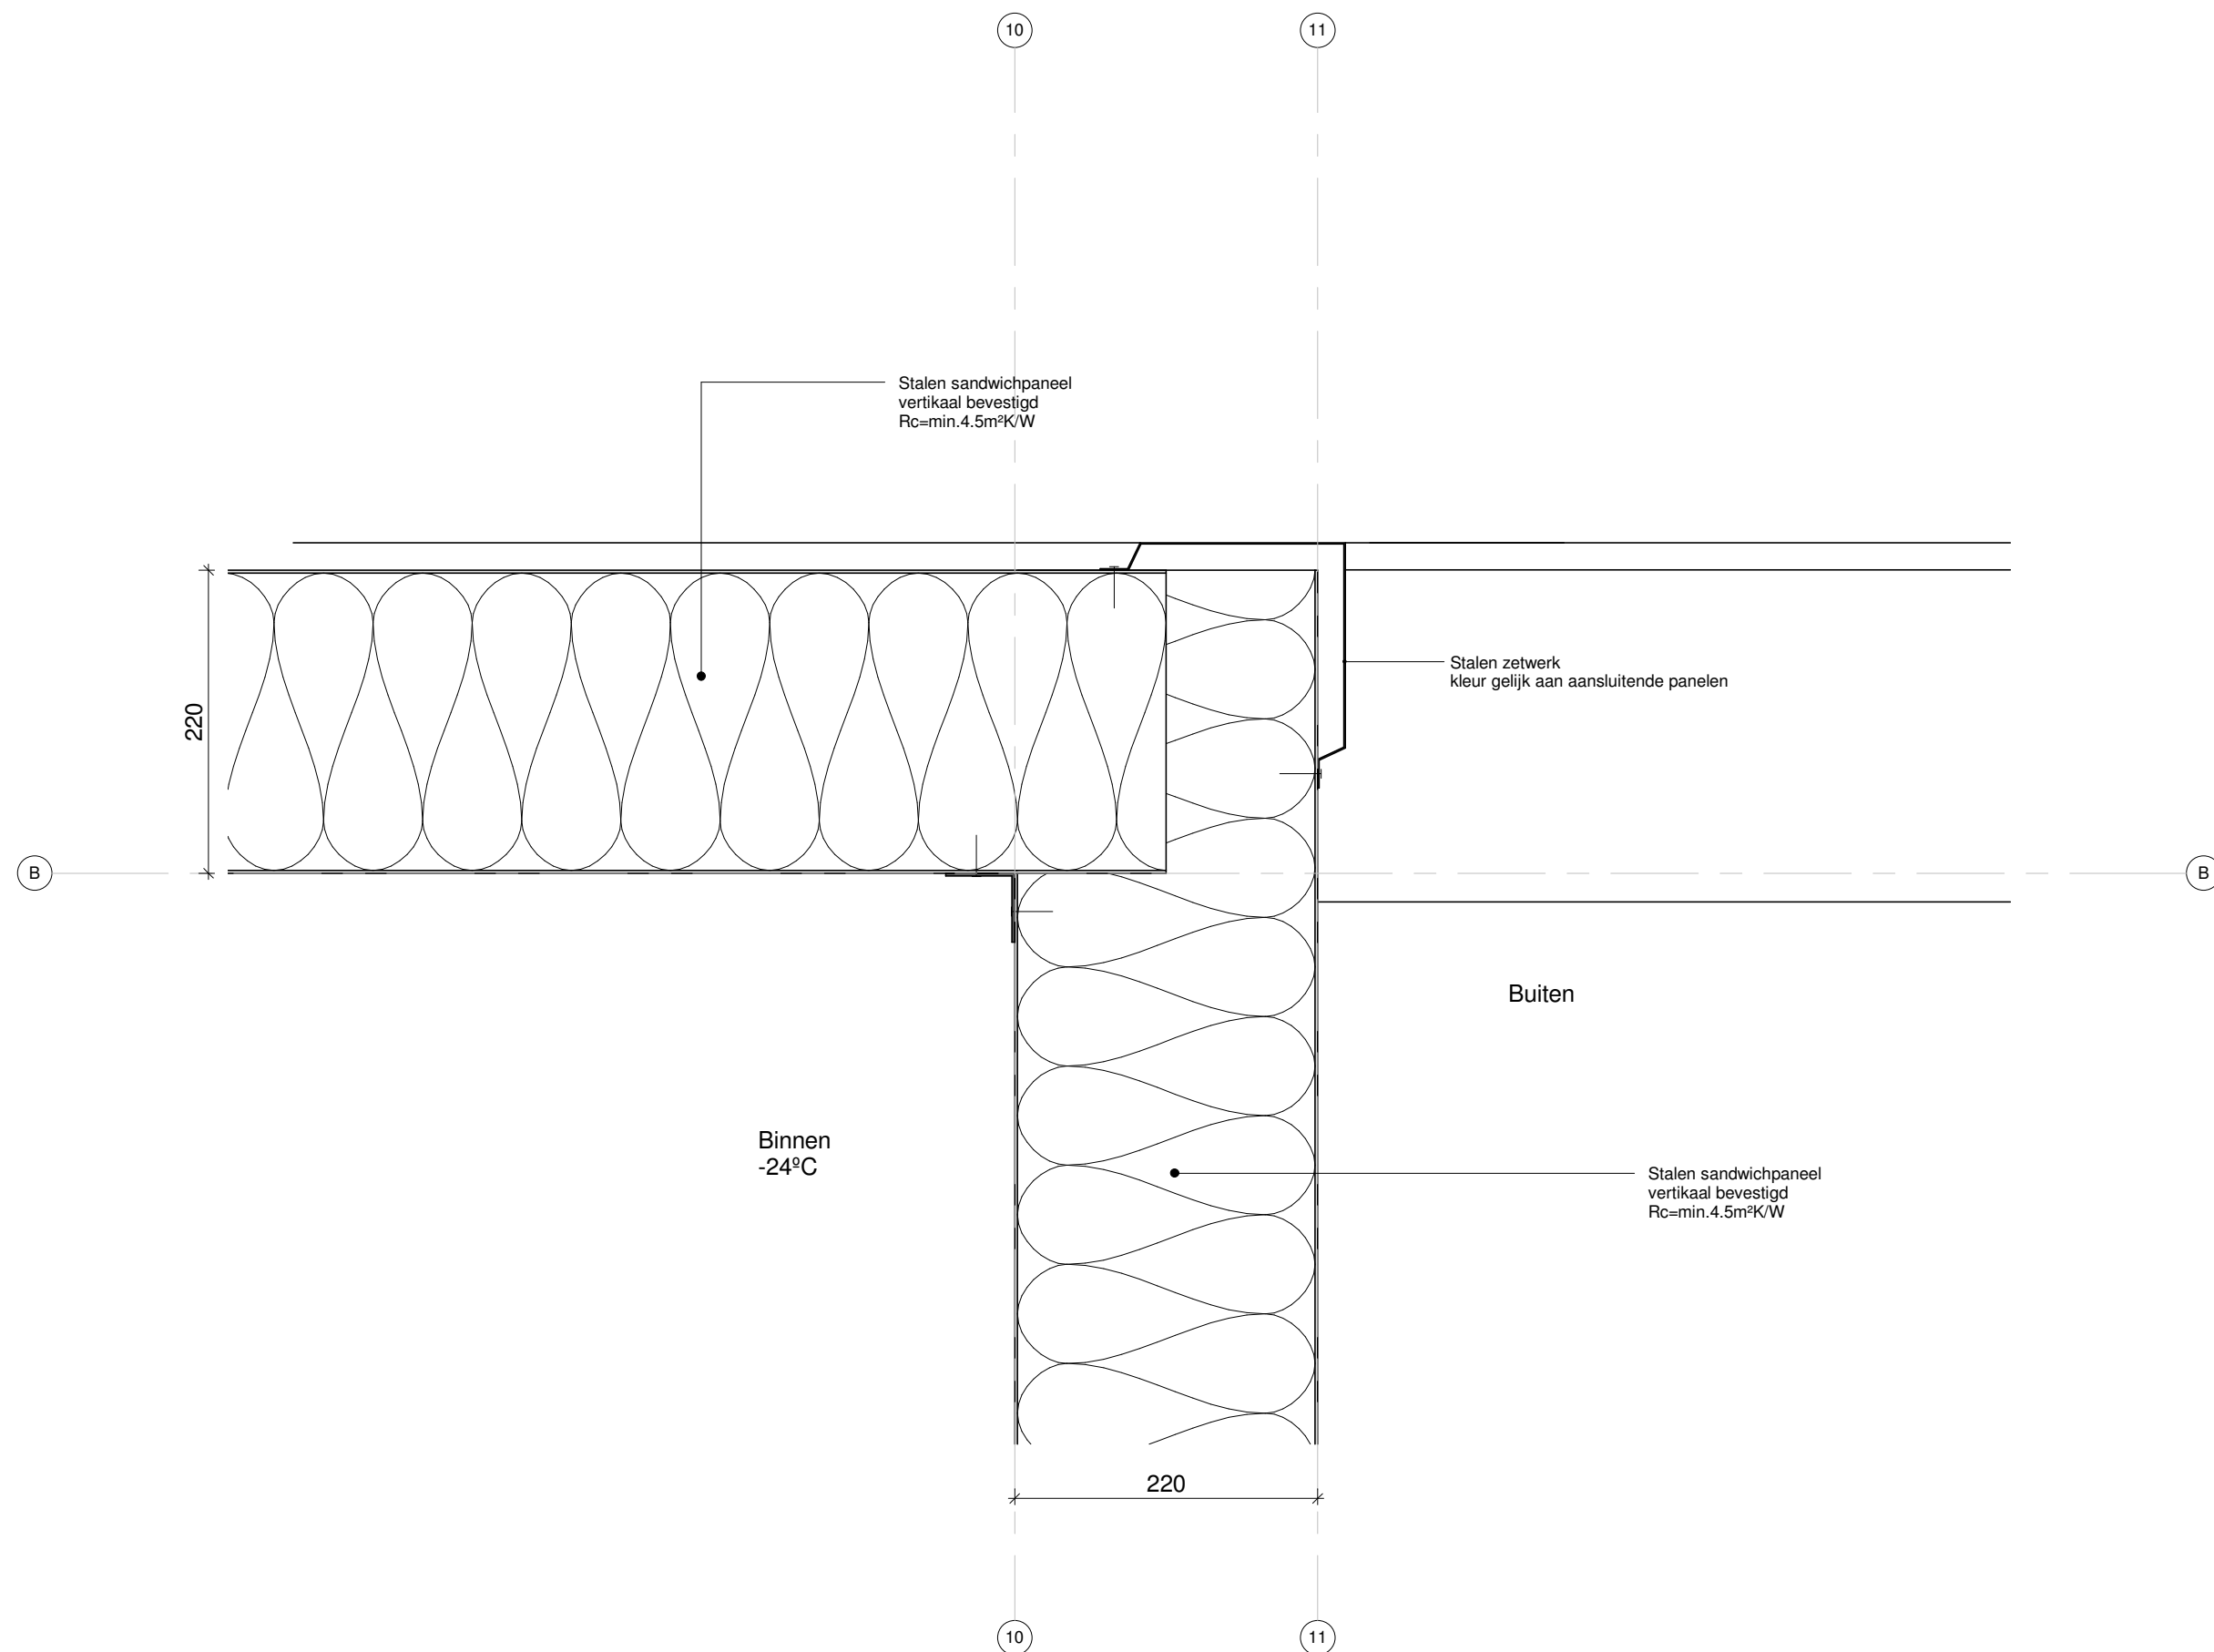

Bouwaanvraag

Nieuwbouw vrieshuis
Detail 06

schaal: 1:5

datum : 29-06-2015

