
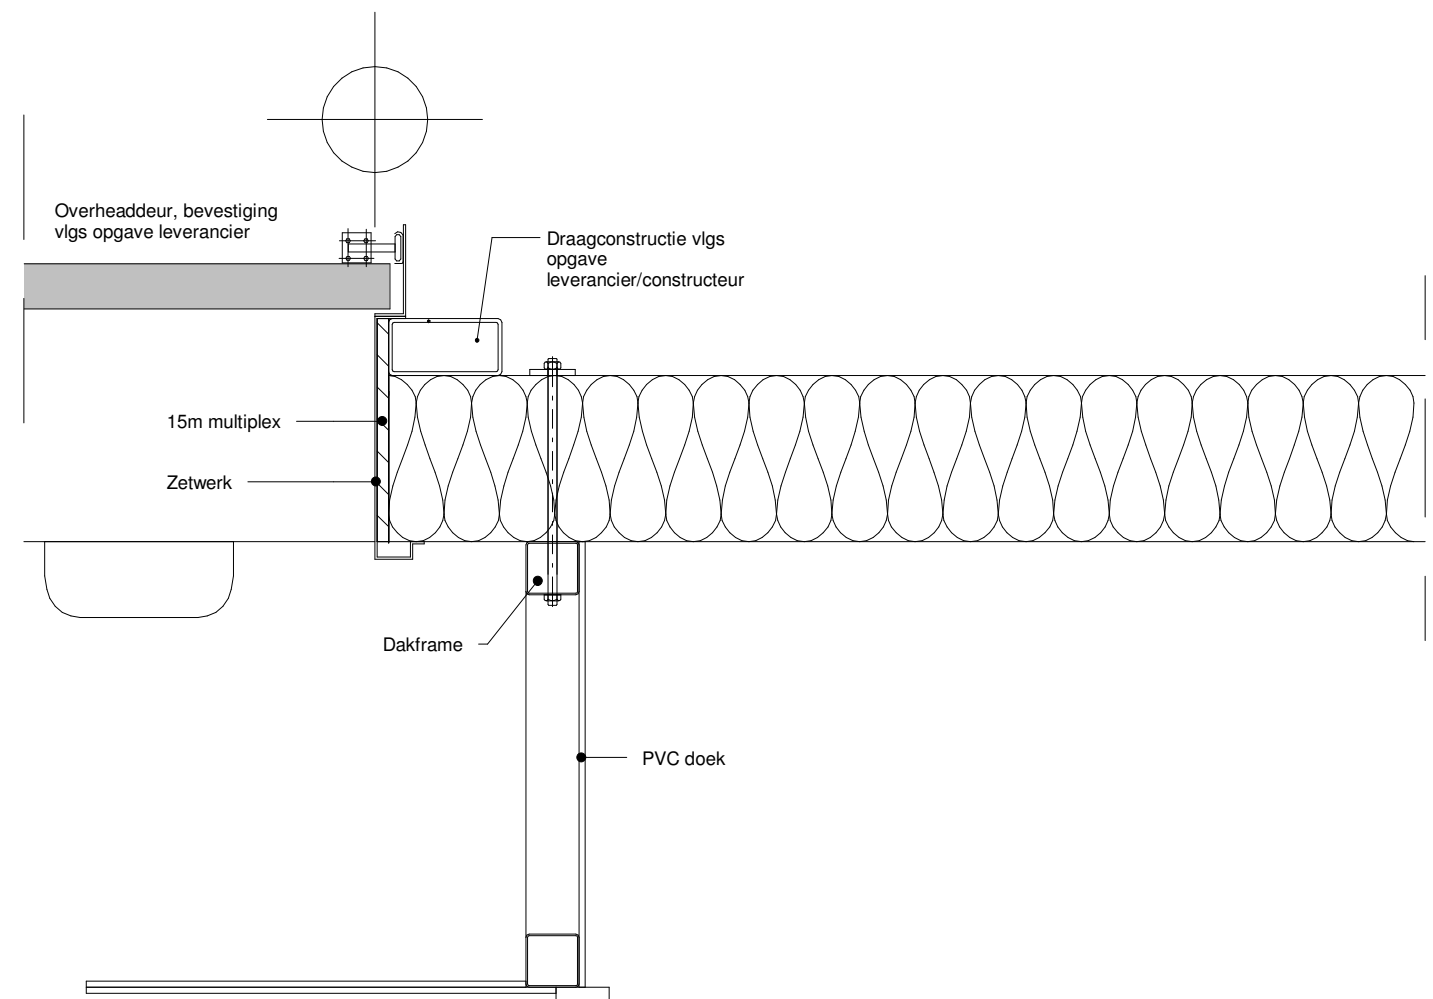


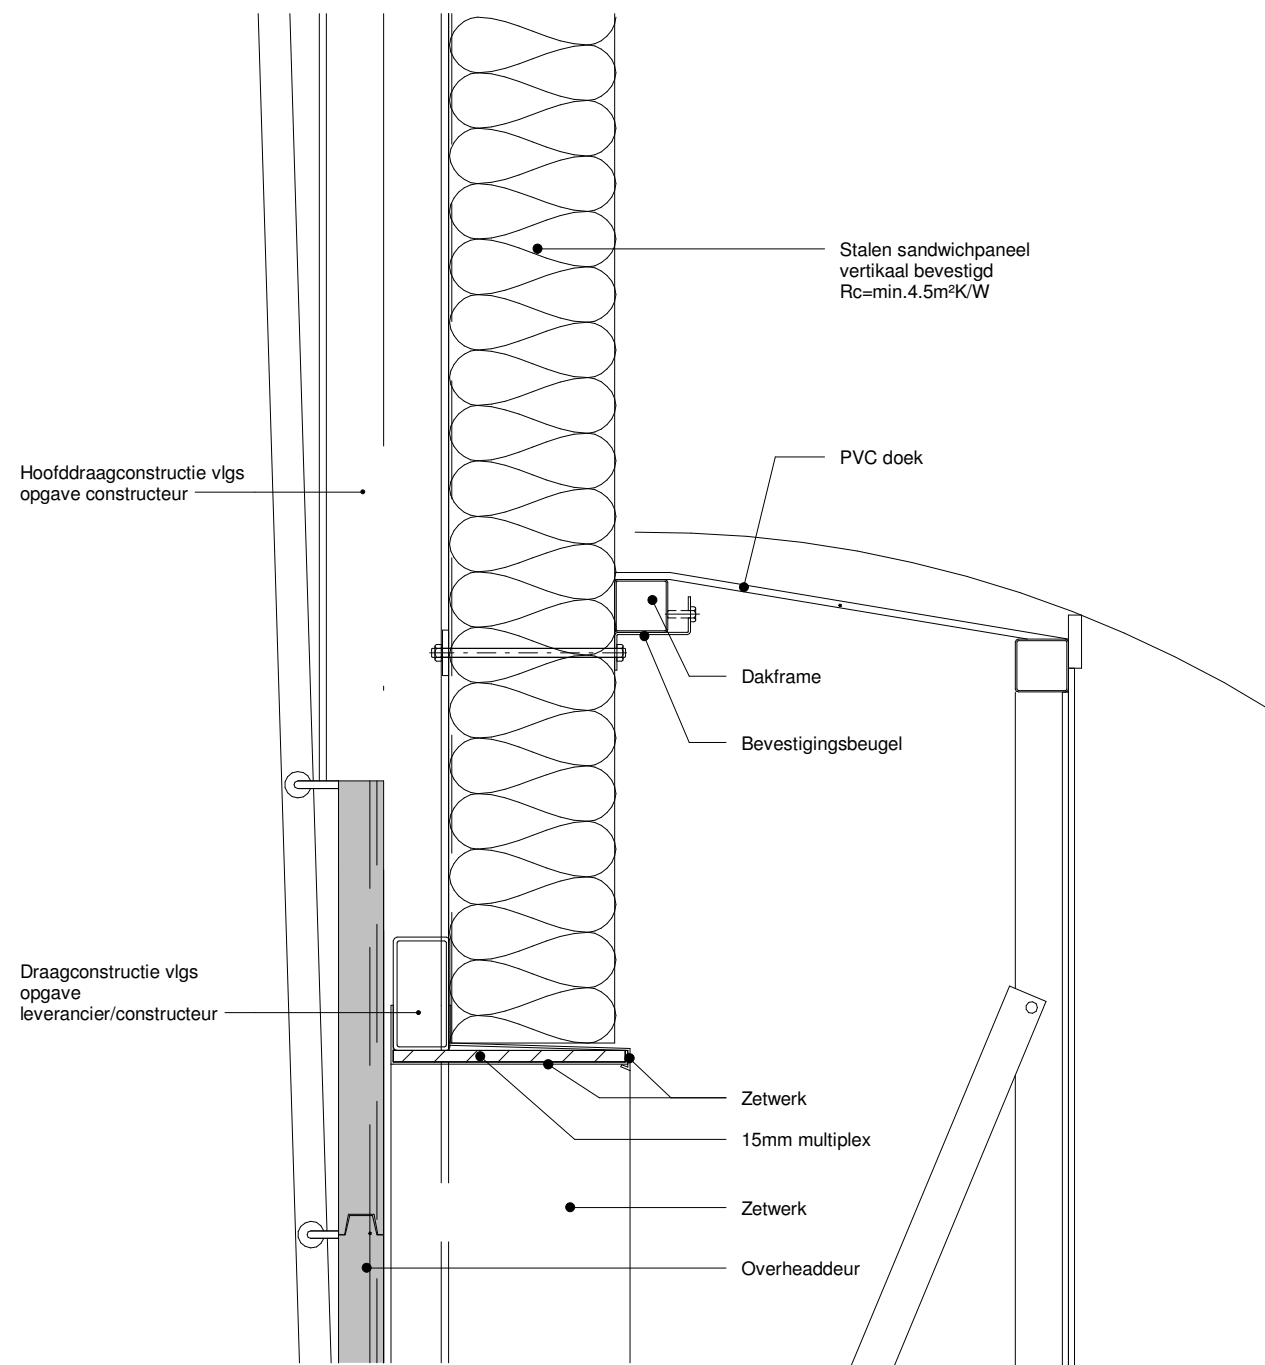

Bouwaanvraag

Nieuwbouw vrieshuis
Detail 07 & 08

schaal: 1:10

datum : 29-06-2015

