


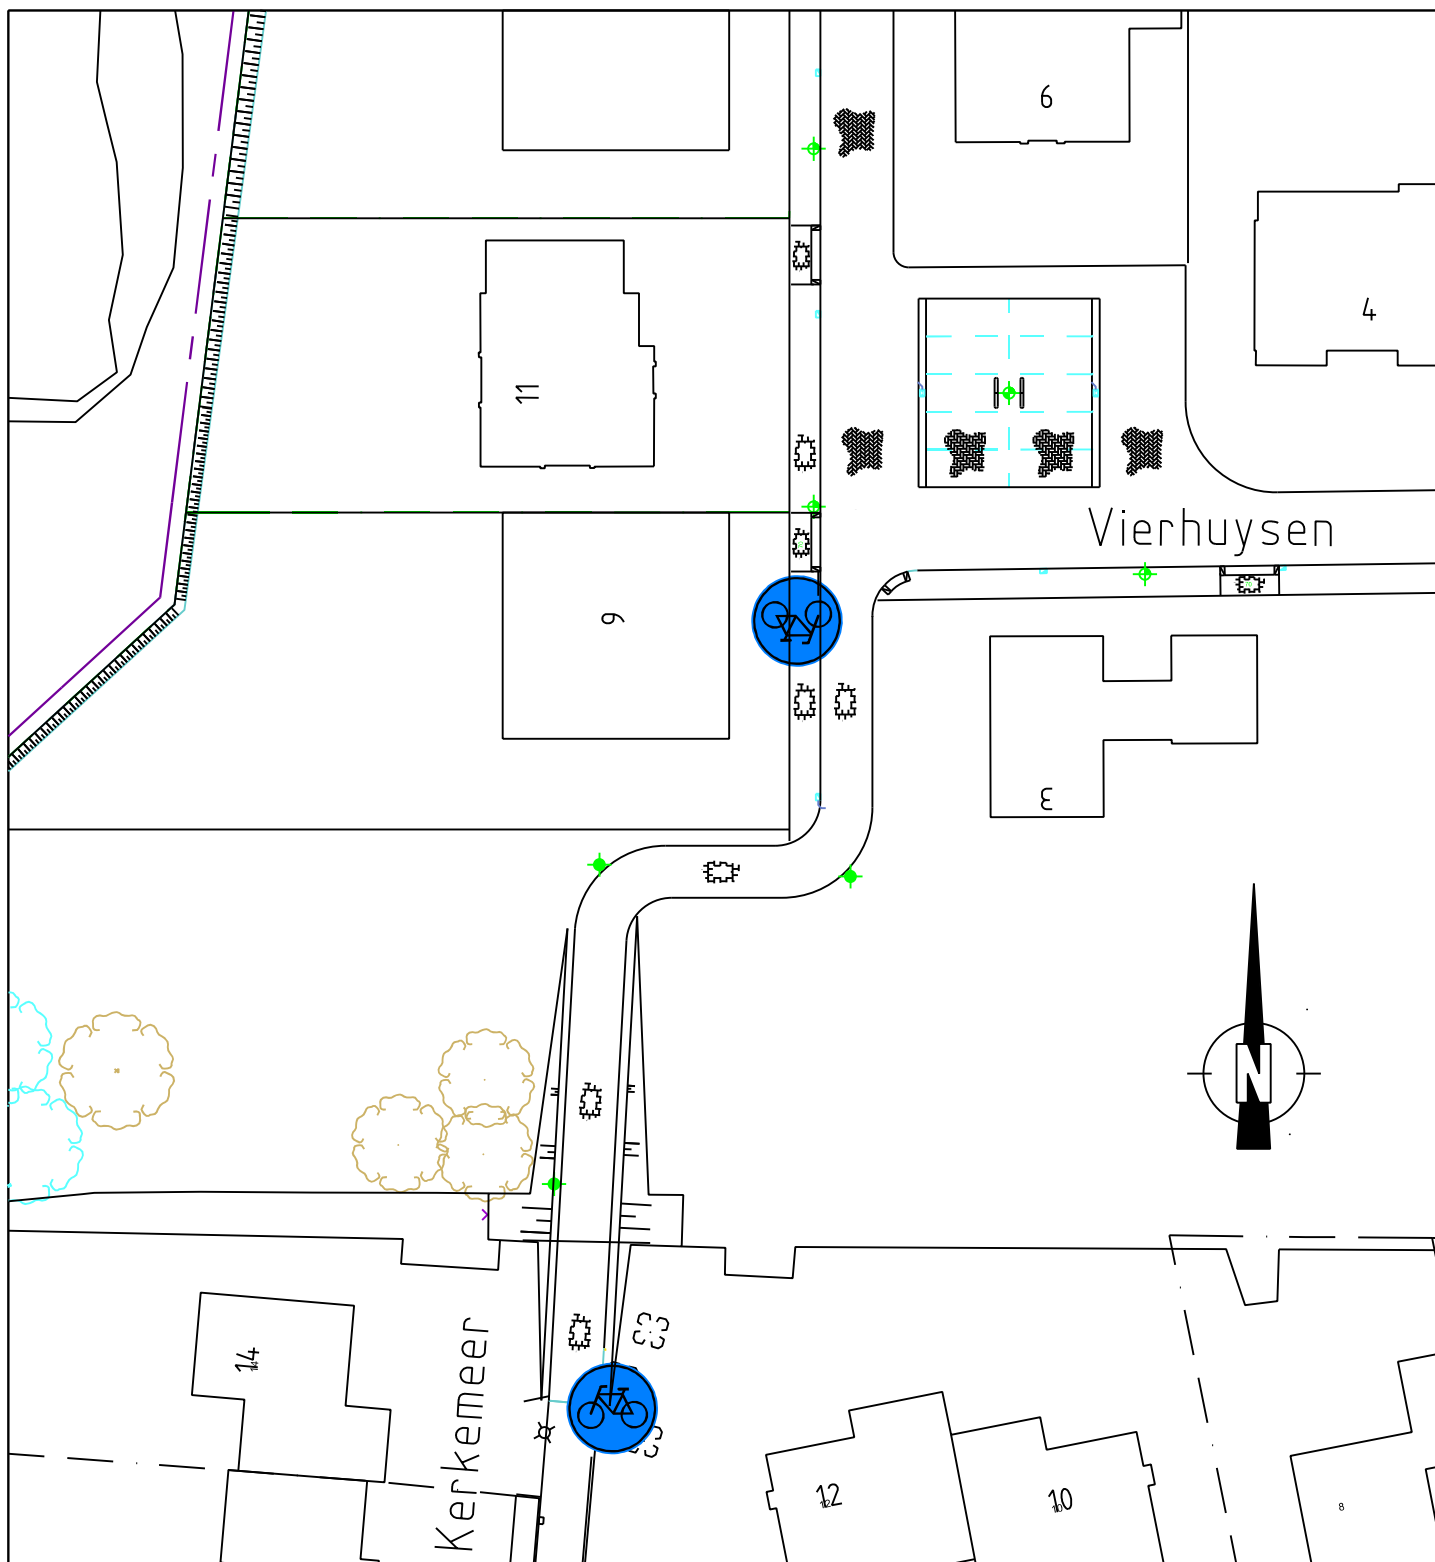

Postadres: Postbus 1301
1900 BH Castricum

Bezoekadres: Raadhuisplein 1
1901 CA Castricum

PROJECT-/
TEKENING NR.

201604
21

Afdeling Civiele Werken & Verkeer

Datum :	Get :	Gez :	Dienstjaar :	2016	Schaal :	1:500	details
22-6-2016	MvanBeek		Bestek :	nvt	situatie		
			Blad :		lengteprof.		
			Bladen :		dwarsprof.		formaat : A4 (210x297)
De Directeur :			Onderwerp : Verkeersbesluit fietspad Kerkemeer - Vierhuysen Akersloot				