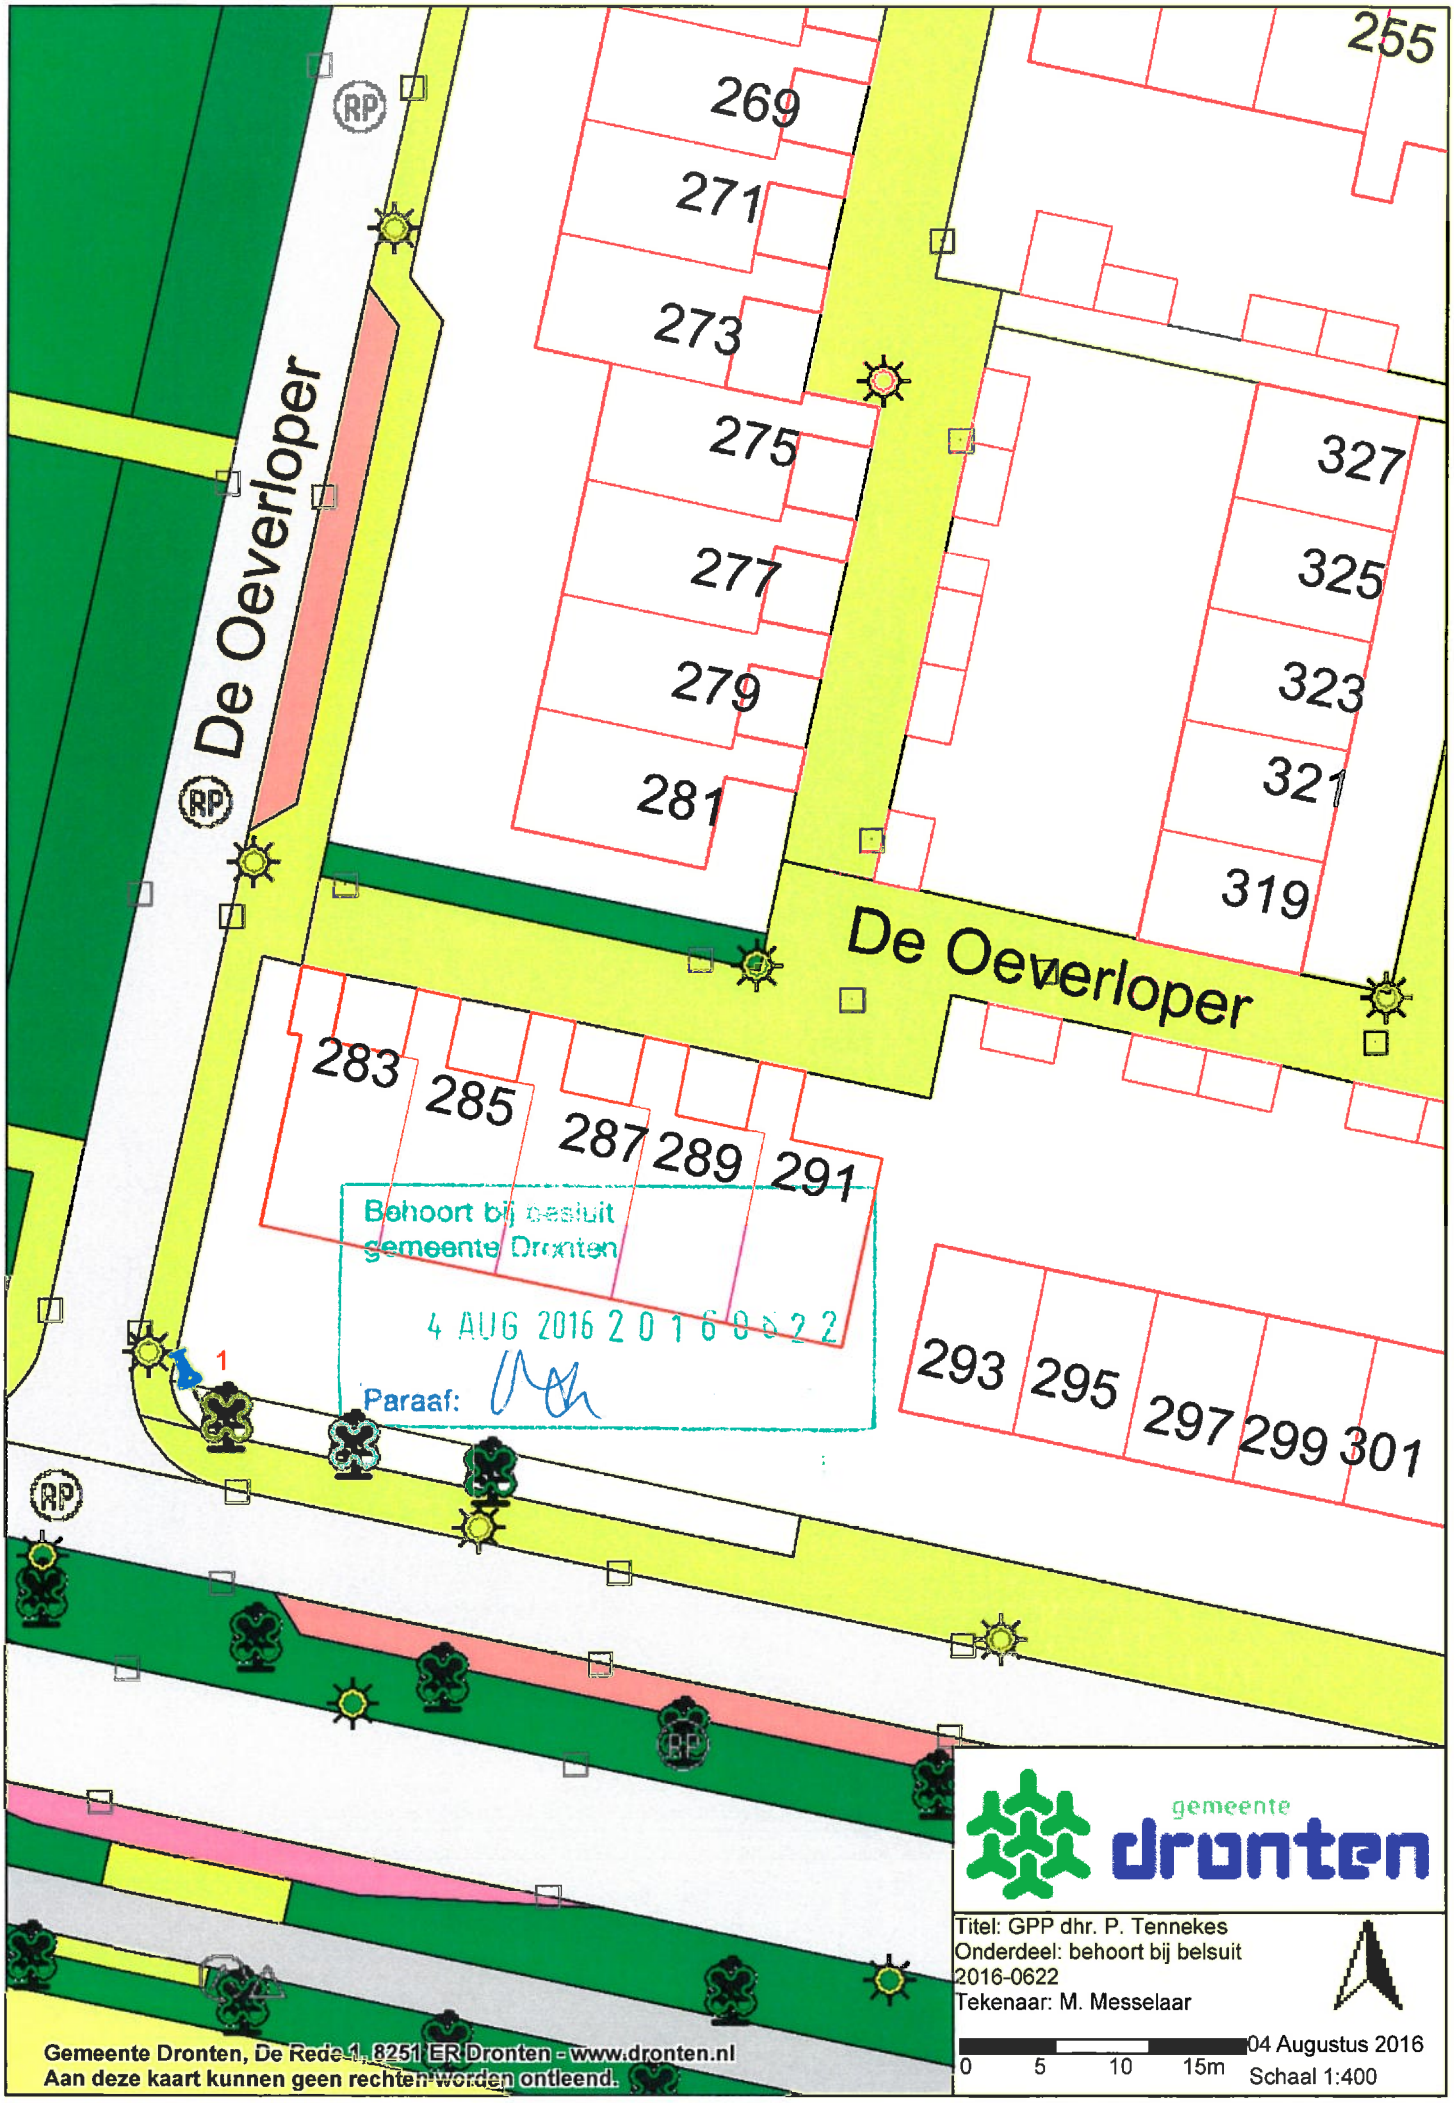
255
269
271
273
275
277
279
281
327
325
323
321
319
De Oeverloper
De Oeverloper
283
285
287
289
291
293
295
297
299
301
1
Behoort bij besluit
gemeente Dronten
4 AUG 2016 2016 0622
Paraaf:
gemeente dronten
Titel: GPP dhr. P. Tennekes
Onderdeel: behoort bij belsuit 2016-0622
Tekenaar: M. Messelaar
04 Augustus 2016
0 5 10 15m
Schaal 1:400
Gemeente Dronten, De Rede 1, 8251 ER Dronten - www.dronten.nl
Aan deze kaart kunnen geen rechten worden ontleend.