

Registratienummer : PL2000-2016201988-1

DT	Advies
WP	Bil
	- 8 AUG. 2016
PB	Ruv
DOC	

**A D V I E S   C O N F O R M   A R T . 2 4   B . A . B . W .**  
**t.b.v. derden**

Ik, rapporteur, Henricus Godefridus Maria Tuerlings (MW001828), brigadier van politie Eenheid Zeeland-West-Brabant, verklaar het volgende:

Ter voldoening aan het verzoek van het College van Burgemeester en Wethouders der gemeente Tilburg, vervat in hunner schrijven dd. 28 juli 2016, kenmerk vkb-def-2016-28-de Grote Beemd, houdende advies en overleg als bedoeld in artikel 24 lid a van het Besluit Administratieve Bepalingen inzake het Wegverkeer (BABW), relateer ik, rapporteur als gemandateerde conform het genoemde artikel, het navolgende:

**Gelezen:**

Het voorgenomen verkeersbesluit no. vkb-def-2016-28-de Grote Beemd, der gemeente Tilburg.

**Inhoudende:**

De gemeente Tilburg is voornemens om met een verkeersbesluit in de Dalemdreef, thv pand 21 t/m 29 aldaar een ruimte voor taxi's (busjes) in te richten. Zulks ten behoeve van het halen en brengen van de kinderen bij het opvangcentrum de Grote Beemd. Daartoe zullen op deze locatie 2 verkeersborden worden geplaatst volgens model E5 van de bijlage 1 van het Reglement Verkeersregels en Verkeerstekens 1990, met afzonderlijk onderborden model OB501L en OB501R (pijlen links en rechts) VNVE. Voorts zal, afzonderlijk van de taxi-standplaats, volgens de bijgeleverde tekening, een "Kiss and Ride-strook" worden gerealiseerd door plaatsing van een bord volgens model L52 van de eerdergenoemde bijlage. Dit laatste verkeersbord is echter niet besluitwaardig en derhalve niet opgenomen in het voorgenomen verkeersbesluit. In de overweging van het verkeersbesluit wordt aangegeven dat het besluit een tijdelijk karakter heeft. Het betreft hier dan ook een "proef" voor de duur van 1 jaar en de optie dat bij het voldoen de maatregelen deze definitief gemaakt kunnen worden.

**Onderzoek:**

Gelet op de inhoud van het voorgenomen verkeersbesluit werd door mij, rapporteur, een onderzoek ingesteld naar de wetmatigheid, de rechtmatigheid, de handhaafbaarheid, de verkeerstechnische inrichtingen (conform de Uitvoeringsvoorschriften BABW en conform CROW), de doorstroming van het verkeer, alsmede de comptabiliteit met betrekking tot de Nederlandse verkeersveiligheidsvisie Duurzaam Veilig (SWOV).

De bijgeleverde situatie-tekening no. 577114 werden aan een onderzoek onderworpen.

**Overleg:**

Met betrekking tot dit voorgenomen verkeersbesluit heeft op 28 juli 2016 en op 4 augustus 2016 mailcontact plaatsgevonden met Dhr. J. Paanakker, medewerker Afdeling Ruimtelijke Uitvoering van de gemeente Tilburg.

Dit overleg heeft niet geleid tot wijziging van het voorgenomen verkeersbesluit.


Conclusie:

Uit het ingestelde onderzoek zijn geen redenen bekend geworden die de schriftelijke bekrachtiging van het voorgenomen verkeersbesluit in de weg zouden staan.

Derhalve dat de Politie akkoord is met het te nemen besluit.

De Korpschef van Politie

Namens deze



H.G.M. Tuerlings

Brigadier van Politie

Eenheid Zeeland - West-Brabant

District-eenheden Hart van Brabant en de Baronie

Tilburg, 4 augustus 2016.



GEMEENTE TILBURG

ingekomen 23/7-2016  
BWH 2016 201988  
ingezonden 4/8-2016

Registratienummer Vkb-def-2016-28-De Grote Beemd

Redacteur Jordy Paanakker

Besluit inzake Aanbrengen verkeerstekens t.b.v. ophalen en wegbrengen van kinderen

Afdelingshoofd Sonja Jansen

Datum besluit XXXXXXX 2016

Publiceren ja, officiële bekendmaking

**Het college van burgemeester en wethouders van Tilburg,**

**Overwegende dat:**

- op grond van artikel 15, eerste lid van de Wegenverkeerswet 1994 een verkeersbesluit genomen moet worden voor de plaatsing of verwijdering van de in artikel 12 van het Besluit Administratieve Bepalingen inzake het Wegverkeer genoemde verkeerstekens, alsmede voor onderborden voor zover daardoor een gebod of verbod ontstaat of wordt gewijzigd;
- maatregelen worden genomen op de parkeerplaats bij de Grote Beemd t.h.v. Dalemdreef 21 t/m 29;
- de betreffende locatie in beheer is bij de gemeente Tilburg;
- in het betreffende gebied zijn diverse scholen gevestigd;
- er veel gebruik wordt gemaakt van taxibussen;
- er onveilige situaties ontstaan door kinderen die "hun" voertuig zoeken;
- op verzoek van de scholen deze maatregel tijdelijk wordt ingesteld.
- het noodzakelijk is adequate maatregelen te treffen;
- deze maatregel genomen wordt uit oogpunt van het in standhouden van de weg en het waarborgen van de bruikbaarheid daarvan, het zoveel mogelijk waarborgen van de vrijheid van het verkeer;
- over deze maatregelen overleg is gepleegd met de korpschef van Politie Midden- en West Brabant, district Tilburg, waarbij deze heeft verklaard met deze maatregelen te kunnen instemmen.

**Gelet op:**

de bepalingen in de Wegenverkeerswet 1994, het Reglement Verkeersregels- en verkeerstekens 1990, het Besluit administratieve bepalingen inzake het wegverkeer, de Algemene wet bestuursrecht en het Mandaatbesluit van 15 mei 2012.

**Besluit:**

Het creëren van een taxistandplaats op de parkeerplaats bij de Grote Beemd ter hoogte van de Dalemdreef 21 t/m 29 door het plaatsen van de verkeersborden E5 (Taxistandplaats) van Bijlage 1 van het Reglement verkeersregels en verkeerstekens 1990, zoals is aangegeven op de aan dit besluit gehechte tekening:

- Dalemdreef tijdelijke aanpassing aanbr.pdf
- Dalemdreef tijdelijke aanpassing verw.pdf




**GEMEENTE TILBURG**

Iedereen, wiens belang betrokken is, kan op grond van de Algemene wet bestuursrecht gedurende zes weken na publicatiedatum een bezwaarschrift indienen. Een bezwaarschrift moet in ieder geval worden voorzien van een datum, naam en adres van de bezwaarmaker, een omschrijving van het besluit waartegen bezwaar wordt gemaakt en de gronden waarop bezwaar wordt gemaakt. Een eventueel bezwaarschrift kan worden gericht aan het college van burgemeester en wethouders, postbus 90155 te 5000 LH Tilburg.

Het college van burgemeester en wethouders van Tilburg,  
namens deze,

Sonja Jansen  
Afdelingshoofd Ruimtelijke Uitvoering

H.G.M. Tuerlings

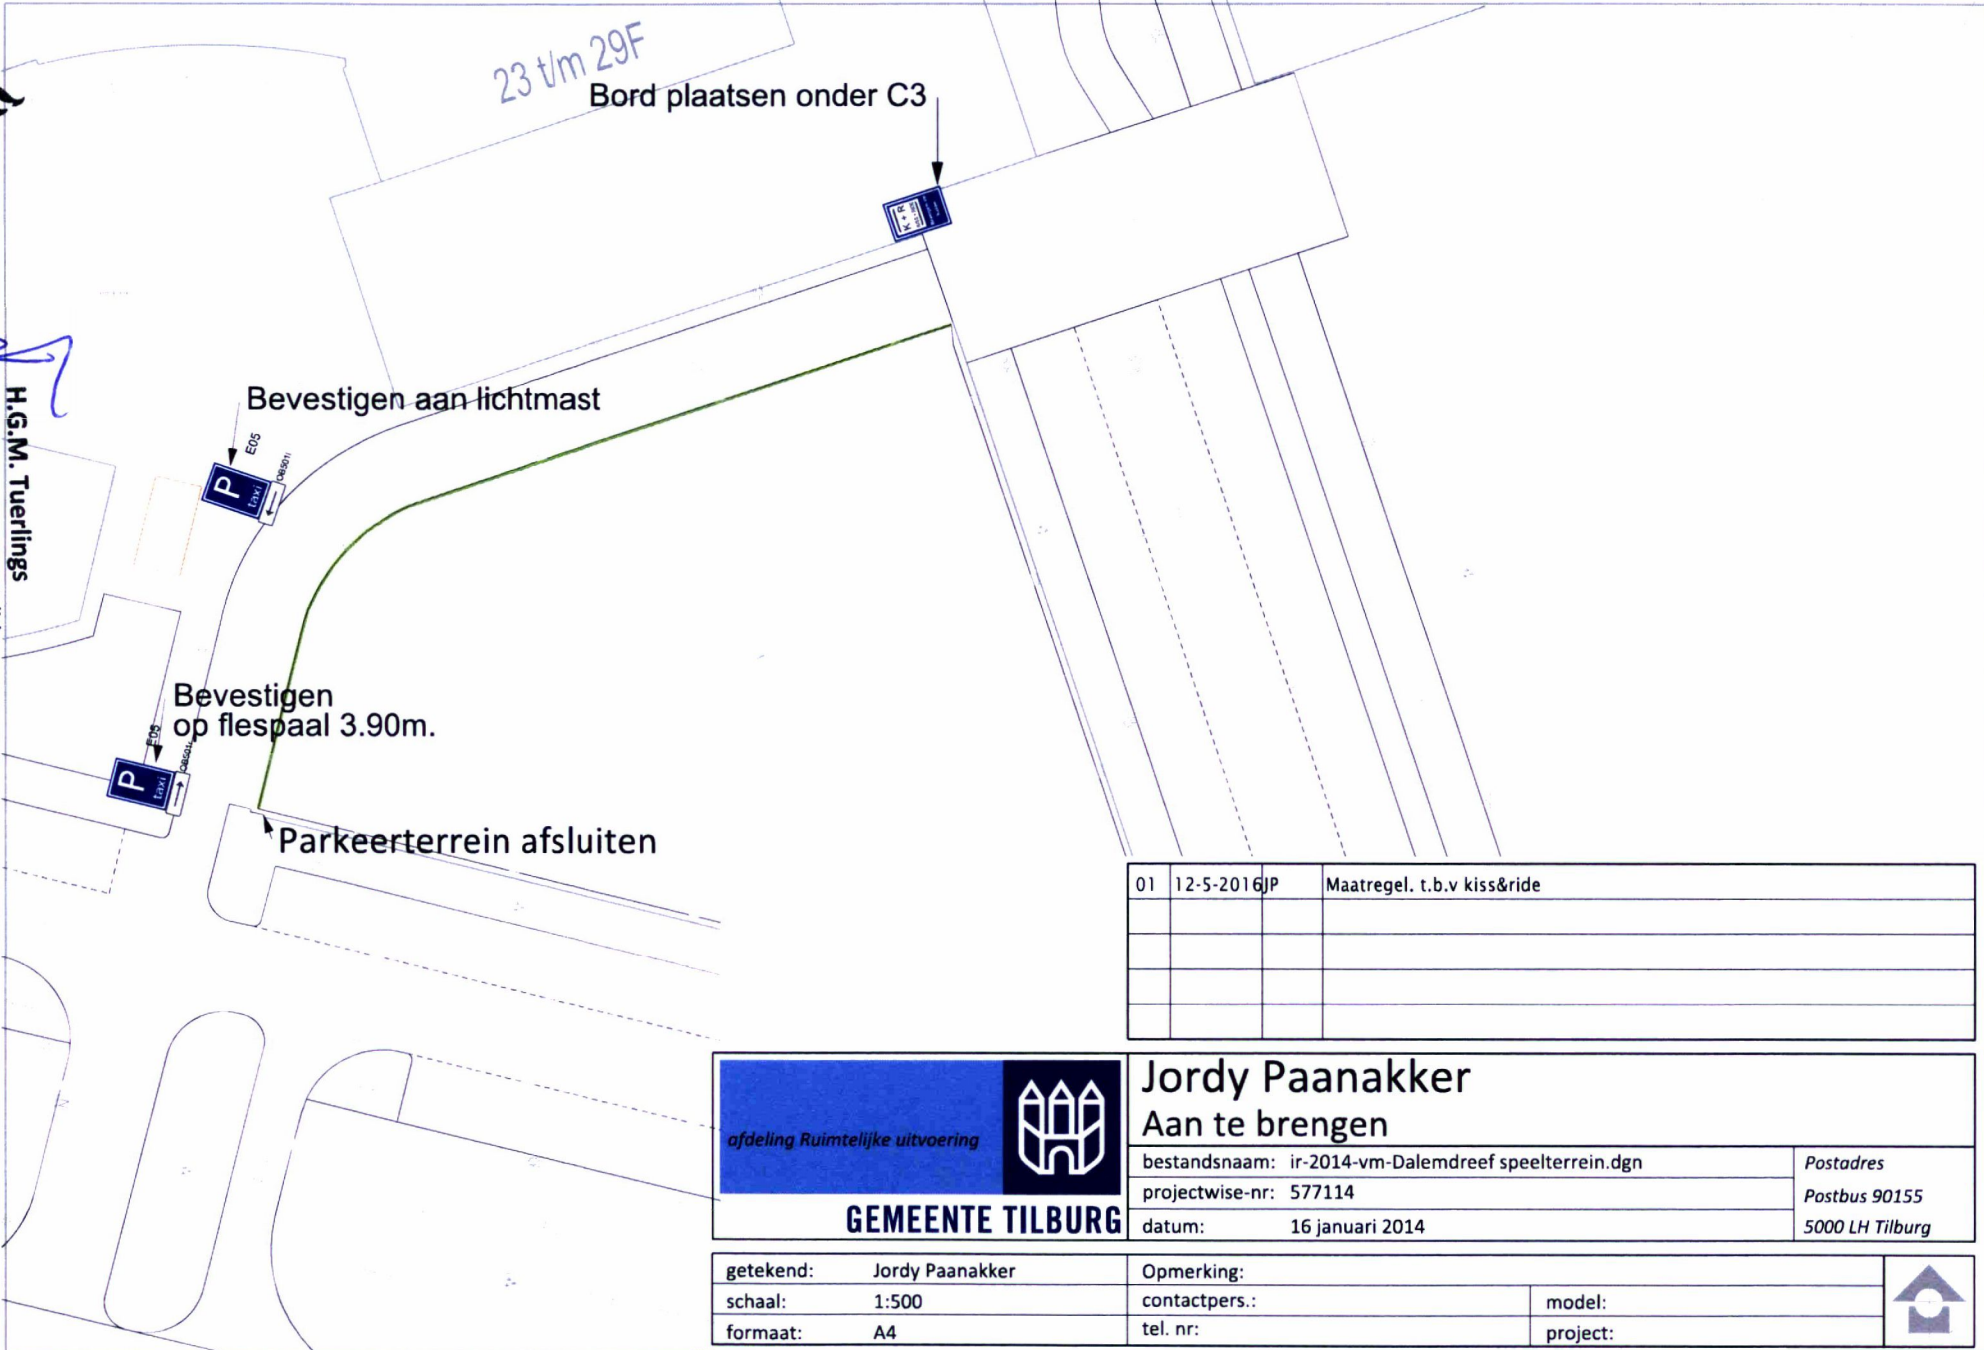

23 t/m 29F  
Bord plaatsen onder C3

Bevestigen aan lichtmast

Bevestigen op flespaal 3.90m.

Parkeerterrein afsluiten

01	12-5-2016	J.P.	Maatregel. t.b.v kiss&ride

afdeling Ruimtelijke uitvoering



**GEMEENTE TILBURG**

**Jordy Paanakker**  
Aan te brengen

bestandsnaam: ir-2014-vm-Dalemdreef speelterrein.dgn	Postadres
projectwise-nr: 577114	Postbus 90155
datum: 16 januari 2014	5000 LH Tilburg

getekend: Jordy Paanakker	Opmerking:	
schaal: 1:500	contactpers.:	model:
formaat: A4	tel. nr:	project:





**POLITIE**


Politieteam Groene Beemden

Hart van Brabant

H.G.M. Tuerlings

Senior Gebiedsgebonden Politie

Politieteam Groene Beemden

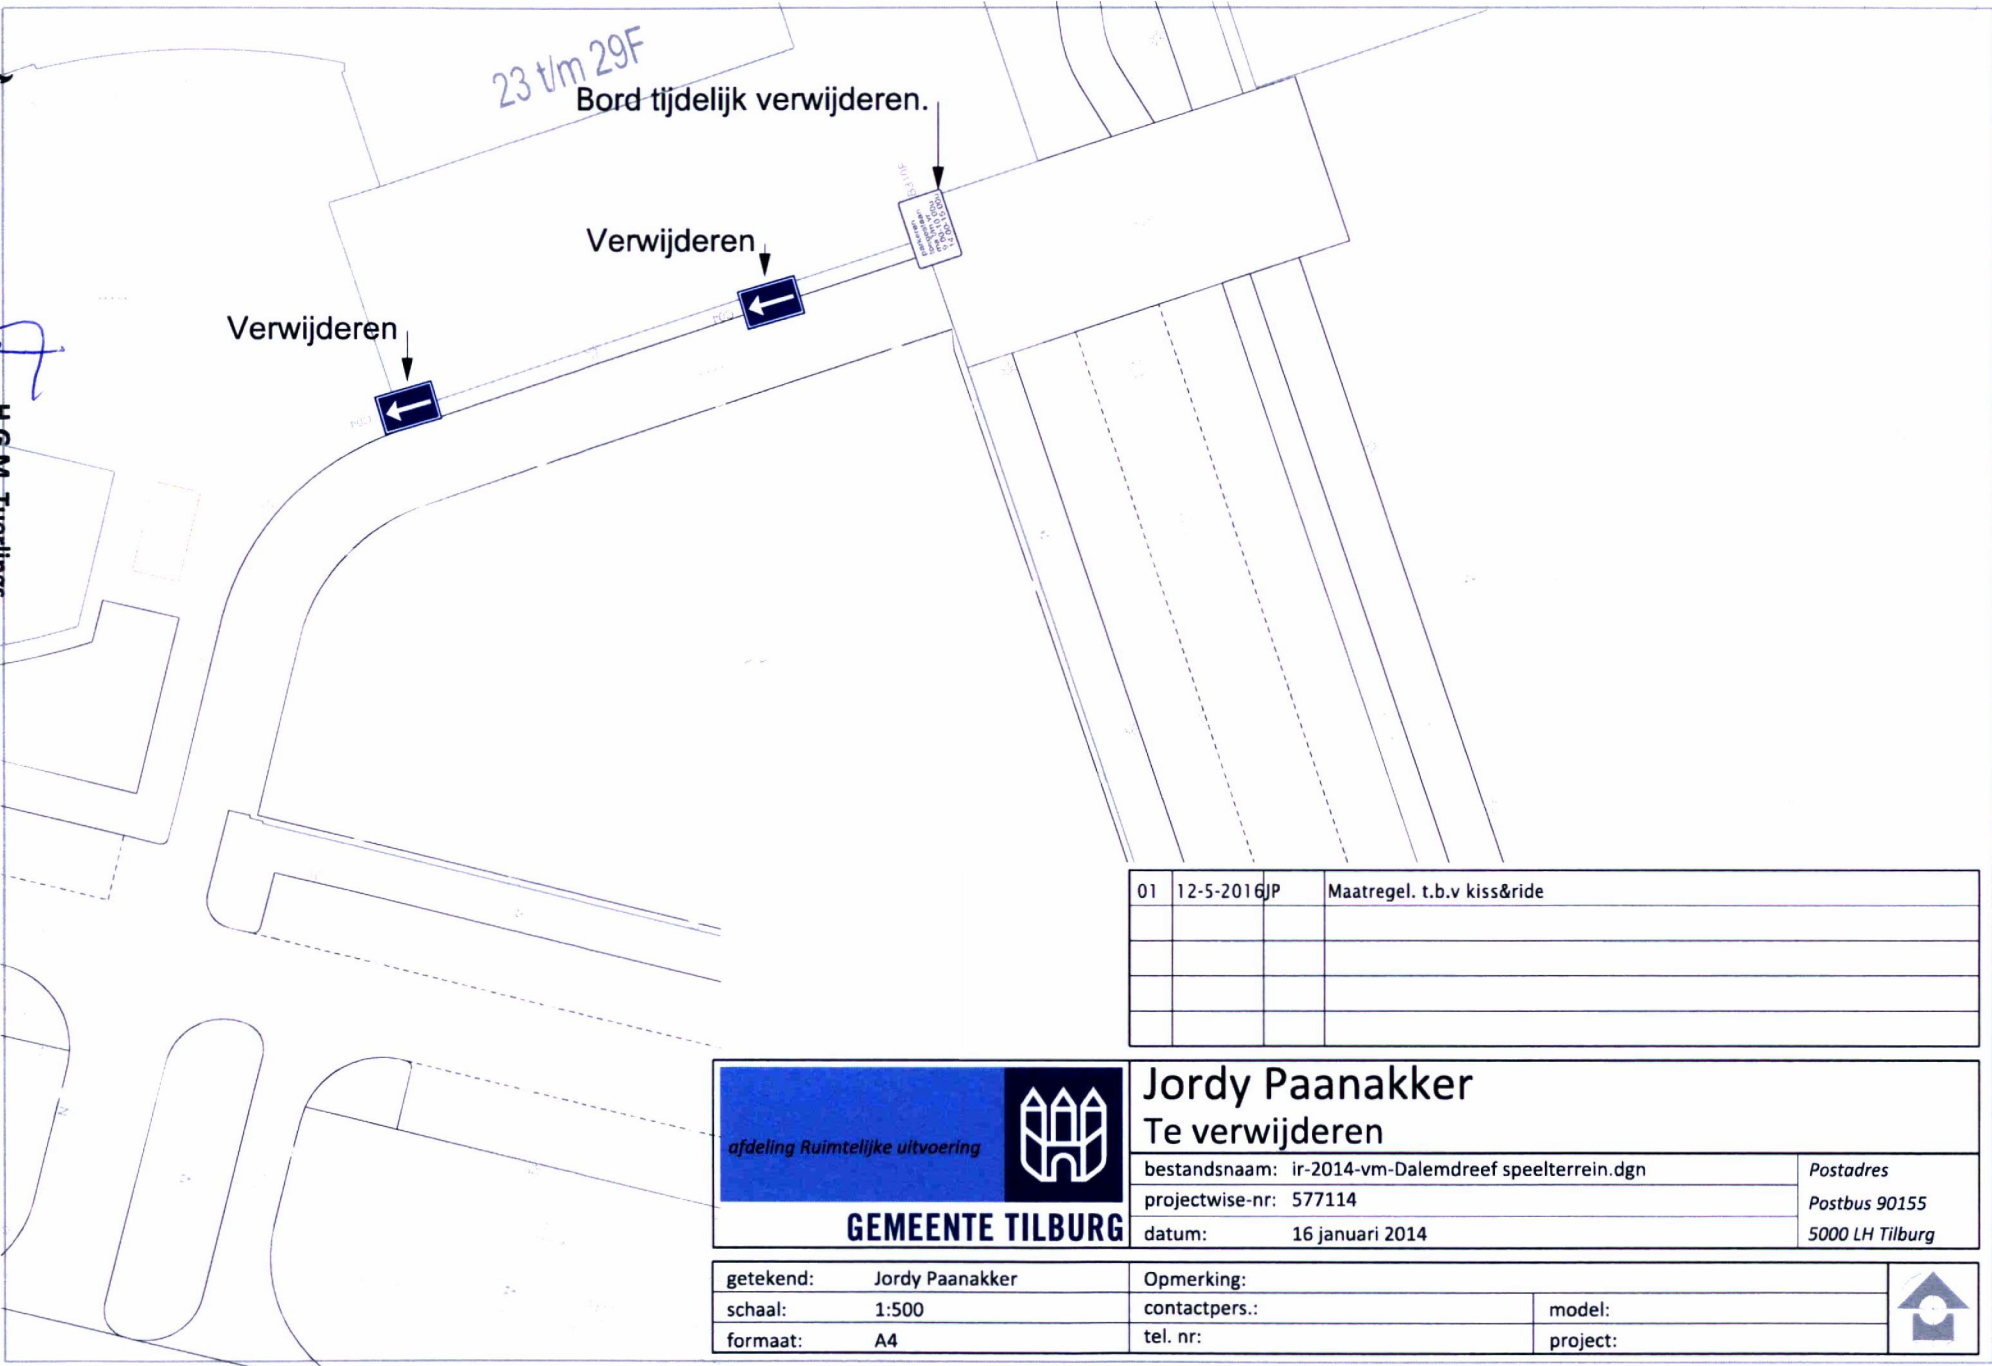

01	12-5-2016JP	Maatregel. t.b.v kiss&ride


afdeling Ruimtelijke uitvoering



**GEMEENTE TILBURG**

**Jordy Paanakker**  
Te verwijderen

bestandsnaam: ir-2014-vm-Dalemdreef speelterrein.dgn	Postadres
projectwise-nr: 577114	Postbus 90155
datum: 16 januari 2014	5000 LH Tilburg

getekend: Jordy Paanakker	Opmerking:	
schaal: 1:500	contactpers.:	
formaat: A4	tel. nr:	
	model:	
	project:	