

DT	Adv
WP	B 12
	- 9 AUG. 2016
PB	RUU
DOC	

Registratienummer : PL2000-2016202831-1

A D V I E S C O N F O R M A R T . 2 4 B . A . B . W .
t.b.v. derden

Ik, rapporteur, Henricus Godefridus Maria Tuerlings (MW001828), brigadier van politie Eenheid Zeeland-West-Brabant, verklaar het volgende:

Ter voldoening aan het verzoek van het College van Burgemeester en Wethouders der gemeente Tilburg, vervat in hunner schrijven dd. 29 juli 2016, kenmerk vkb-2016-36-GPP-Alpenlaan, houdende advies en overleg als bedoeld in artikel 24 lid a van het Besluit Administratieve Bepalingen inzake het Wegverkeer (BABW), relateer ik, rapporteur als gemandateerde conform het genoemde artikel, het navolgende:

Gelezen:

Het voorgenomen verkeersbesluit no. vkb-2016-36-GPP-Alpenlaan, der gemeente Tilburg

Inhoudende:

Op aanvraag van de bewoner van het pand Alpenlaan 386 te Tilburg, is gemeente Tilburg voornemens om in de nabijheid van het genoemde pand een parkeerplaats in te richten als individuele gehandicaptenparkeerplaats. Deze parkeerplaats zal worden aangeduid door middel van een verkeersbord conform model E6 van de bijlage 1 van het Reglement Verkeersregels en Verkeerstekens 1990.

Alsmede een onderbord conform model OB309 VNVF met daarop het kenteken van het gebezigde voertuig van aanvrager.

Onderzoek:

Gelet op de inhoud van het voorgenomen verkeersbesluit werd door mij, rapporteur, een onderzoek ingesteld naar de wetmatigheid, de rechtmatigheid, de handhaafbaarheid, de verkeerstechnische inrichtingen (conform de Uitvoeringsvoorschriften BABW en conform de CROW), de doorstroming van het verkeer, alsmede de comptabiliteit met betrekking tot de Nederlandse verkeersveiligheidsvisie "Duurzaam Veilig" (SWOV).

De bijgeleverde situatie-tekening werd aan een onderzoek onderworpen.
De aanleg en inrichting vergt geringe infrastructurele aanpassingen.

Overleg:

Met betrekking tot dit voorgenomen verkeersbesluit heeft op 29 juli 2016 mailcontact plaatsgevonden met Dhr. J. Paanakker, medewerker van de Afdeling Ruimtelijke Uitvoering van de gemeente Tilburg.


Dit overleg heeft niet geleid tot wijziging van het voorgenomen verkeersbesluit.

Conclusie:

Uit het ingestelde onderzoek zijn geen redenen bekend geworden die de schriftelijke bekrachtiging van het voorgenomen verkeersbesluit in de weg zouden staan.

Derhalve dat de Politie akkoord is met het te nemen besluit.

De Korpschef van Politie
Namens deze

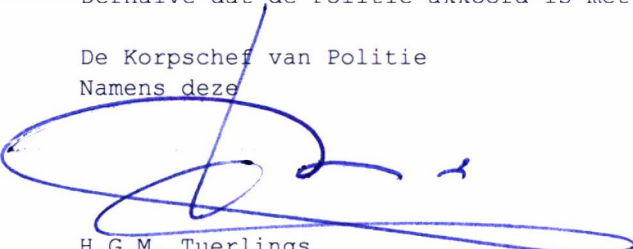

H.G.M. Tuerlings
Brigadier van Politie
Eenheid Zeeland - West-Brabant

Tilburg, 4 augustus 2016.



GEMEENTE TILBURG

Ingehoon 29/7-2016
BUT 2016 202831

Registratienummer Vkb-2016-36-GPP-Alpenlaan
Redacteur Jordy Paanakker
Besluit inzake Creëren gehandicaptenparkeerplaats op kenteken
Afdelingshoofd Sonja Jansen
Datum besluit XXXXX 2016
Publiceren ja, officiële bekendmaking

Het college van burgemeester en wethouders van Tilburg,

Overwegende dat:

- op grond van artikel 15, eerste lid van de Wegenverkeerswet 1994 een verkeersbesluit genomen moet worden voor de plaatsing of verwijdering van de in artikel 12 van het Besluit Administratieve Bepalingen inzake het Wegverkeer genoemde verkeerstekens, alsmede voor onderborden voor zover daardoor een gebod of verbod ontstaat of wordt gewijzigd;
- er voor het volgende adres: Alpenlaan 386 een aanvraag is gedaan voor het creëren van een gehandicapten parkeerplaats op kenteken;
- de aanvrager reeds in het bezit zijn van een gehandicaptenparkeerkaart;
- de aanvrager om medische gronden in aanmerking komt voor een gehandicaptenparkeerplaats die binnen 100 meter van bovenstaand adres, gesitueerd is;
- er geen mogelijkheid is tot parkeren op eigen terrein;
- uit het oogpunt van het beschermen van de weggebruikers en passagiers en het zoveel mogelijk waarborgen van de vrijheid van het verkeer het wenselijk c.q. noodzakelijk is een gehandicaptenparkeerplaats op kenteken te creëren;
- uit het oogpunt van het verzekeren van de veiligheid op de weg en het waarborgen van een goede doorstroming van het verkeer, het noodzakelijk is hiervoor conform CROW 96b verkeersmaatregelen te treffen;
- over deze maatregelen overleg is gepleegd met de Politie-Chef van eenheid Zeeland-West-Brabant, District Hart van Brabant, waarbij deze heeft verklaard met deze maatregelen te kunnen instemmen.

Gelet op:

de bepalingen in de Wegenverkeerswet 1994, het Reglement Verkeersregels- en verkeerstekens 1990, het Besluit administratieve bepalingen inzake het wegverkeer, de Algemene wet bestuursrecht en het Mandaatbesluit van 15 mei 2012.

Besluit:

Gehandicaptenparkeerplaats op kenteken creëren nabij het adres: Alpenlaan 386, door plaatsing van een verkeersbord conform model E06 van Bijlage 1 van Reglement verkeersregels en verkeerstekens 1990 een onderbord met kenteken te plaatsen, zoals is aangegeven op de aan dit besluit gehechte tekeningen:

- Alpenlaan (GPP).pdf;
- Norm 830008.pdf;




GEMEENTE TILBURG


Iedereen, wiens belang betrokken is, kan op grond van de Algemene wet bestuursrecht gedurende zes weken na publicatiedatum een bezwaarschrift indienen. Een bezwaarschrift moet in ieder geval worden voorzien van een datum, naam en adres van de bezwaarmaker, een omschrijving van het besluit waartegen bezwaar wordt gemaakt en de gronden waarop bezwaar wordt gemaakt. Een eventueel bezwaarschrift kan worden gericht aan het college van burgemeester en wethouders, postbus 90155 te 5000 LH Tilburg.



Het college van burgemeester en wethouders van Tilburg,
namens deze,

Sonja Jansen
afdelingshoofd Ruimtelijke uitvoering

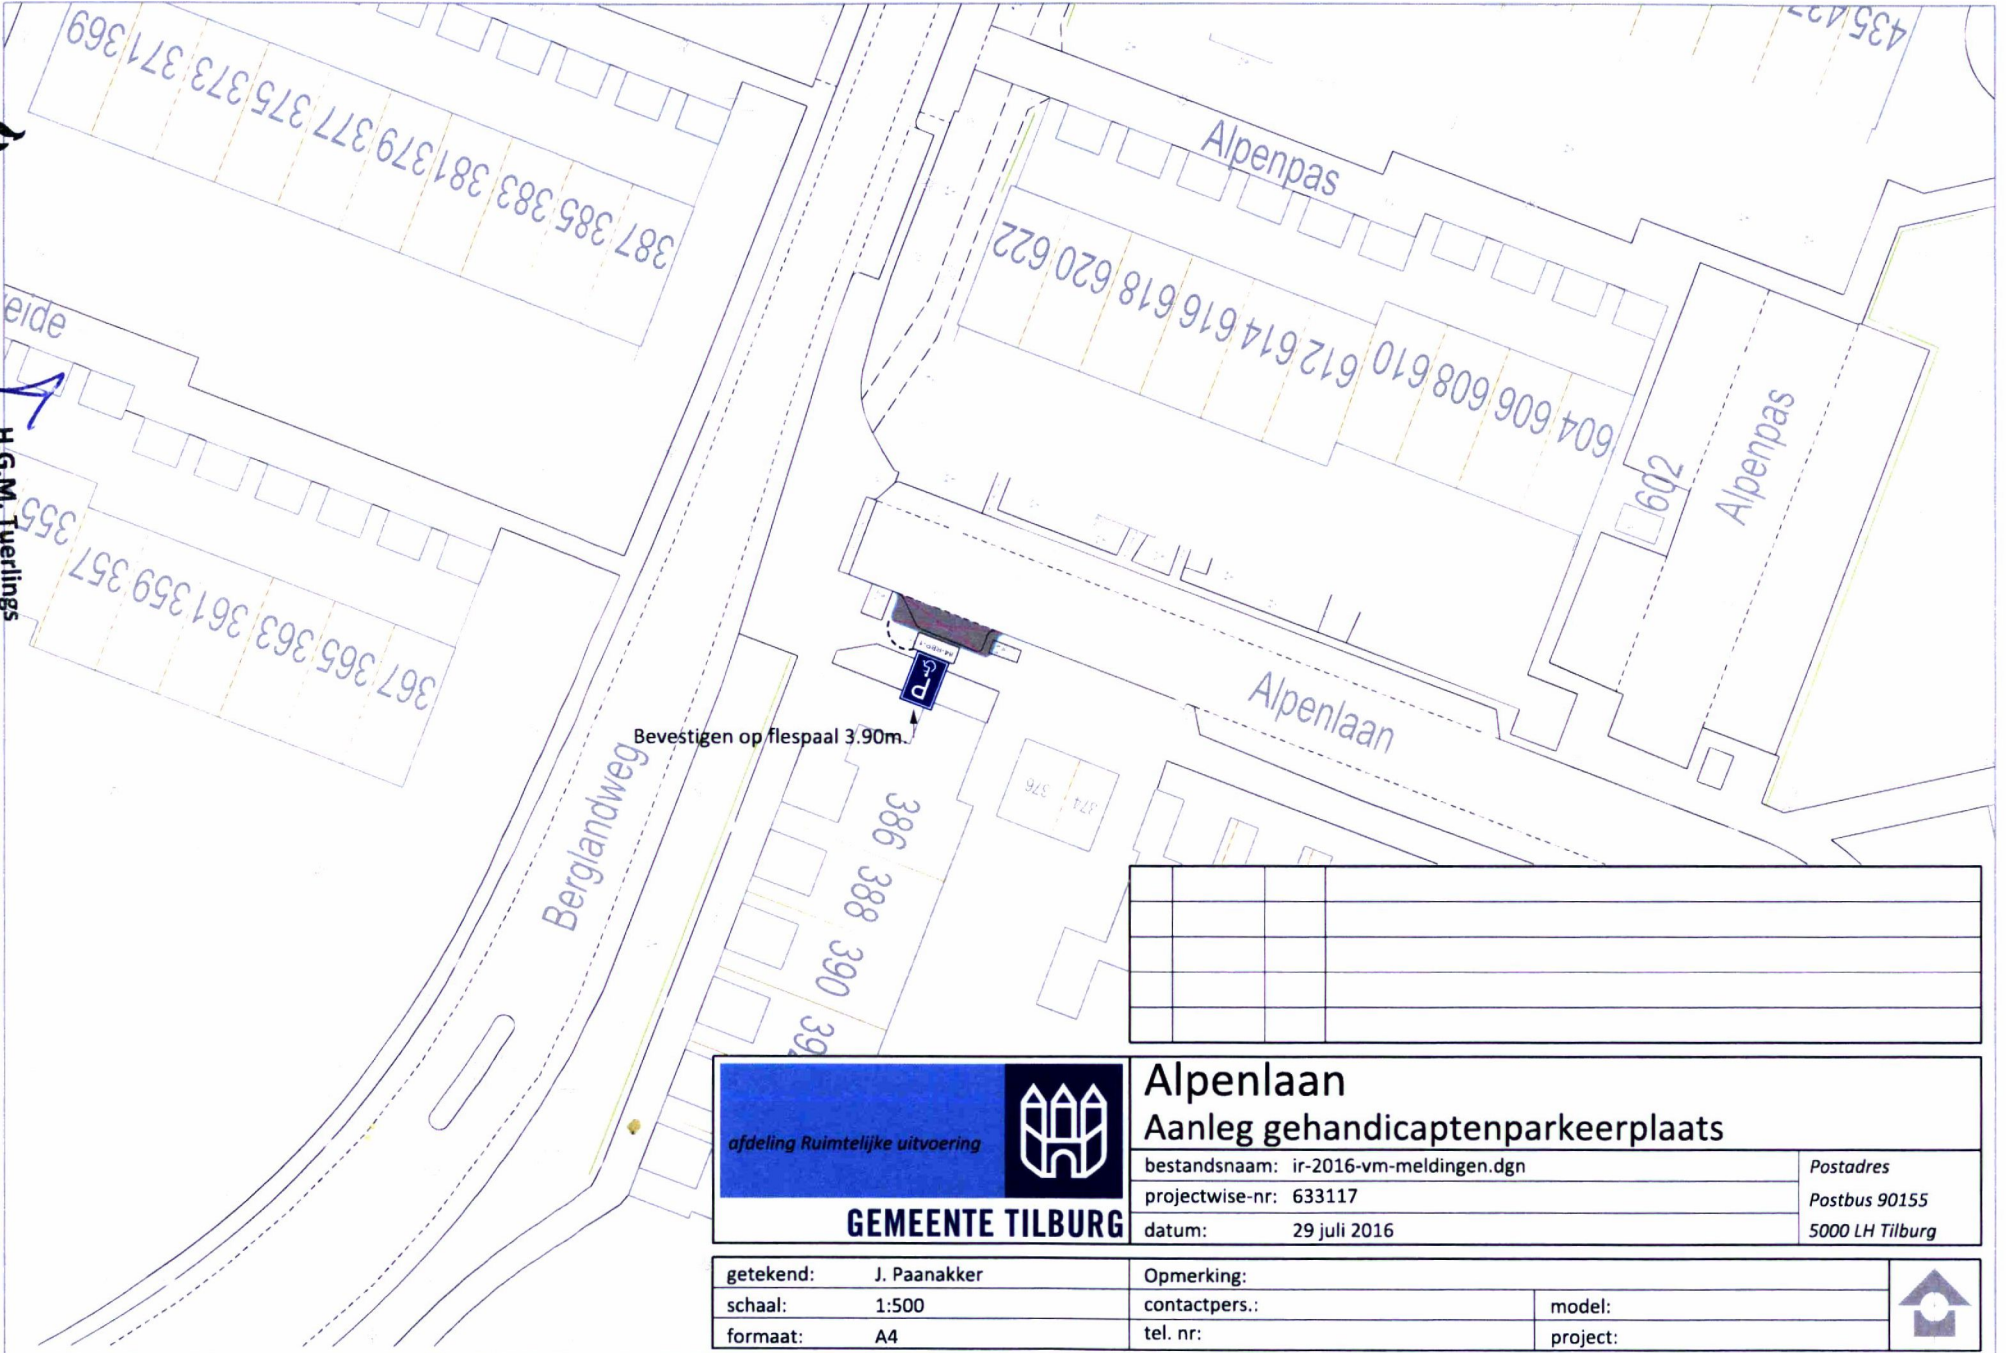

 afdeling Ruimtelijke uitvoering GEMEENTE TILBURG	Alpenlaan Aanleg gehandicaptenparkeerplaats		Postadres Postbus 90155 5000 LH Tilburg
	bestandsnaam: ir-2016-vm-meldingen.dgn projectwise-nr: 633117 datum: 29 juli 2016		

getekend: J. Paanaker	Opmerking:	
schaal: 1:500	contactpers.:	
formaat: A4	tel. nr:	

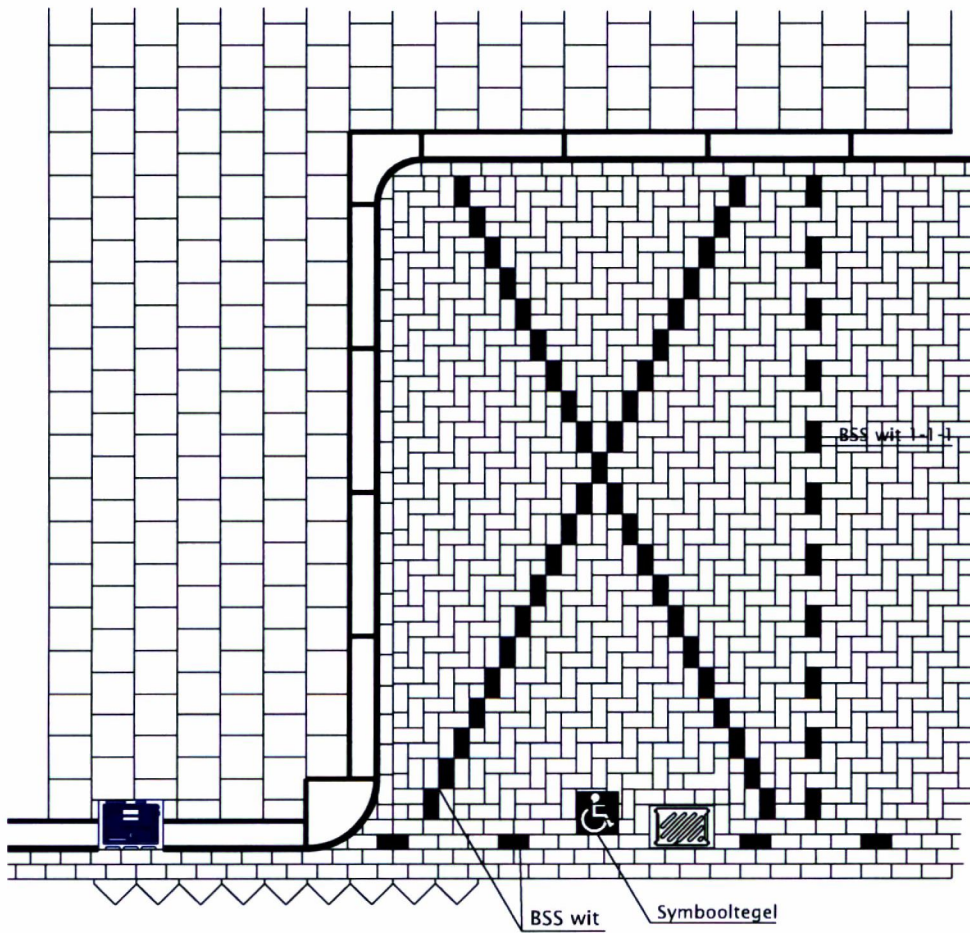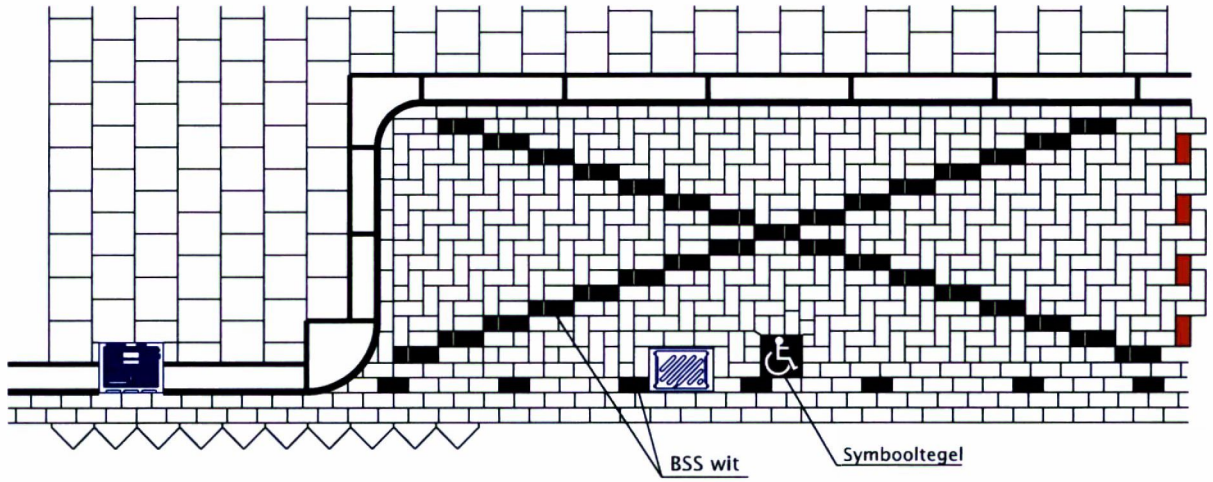

* Bij eventueel parkeerplaatsen in asfalt thermoplastisch markeringsmateriaal gebruiken

30-03-2016

PARKEERPLAATS INVALIDEN

830008

Gemeente Tilburg



POLITIE

H.G.M. Tuerlings
Senior Gebiedsgebonden Politie
Hart van Brabant