

Registratienummer : PL2000-2016201779-1

A D V I E S C O N F O R M A R T . 2 4 B . A . B . W .
t.b.v. derden

Ik, rapporteur, Henricus Godefridus Maria Tuerlings (MW001828), brigadier van politie Eenheid Zeeland-West-Brabant, verklaar het volgende:

Ter voldoening aan het verzoek van het College van Burgemeester en Wethouders der gemeente Tilburg, vervat in hunner schrijven dd. 29 juli 2016, kenmerk vkb-2016-33-GPP-Besterdring, houdende advies en overleg als bedoeld in artikel 24 lid a van het Besluit Administratieve Bepalingen inzake het Wegverkeer (BABW), relateer ik, rapporteur als gemandateerde conform het genoemde artikel, het navolgende:

Gelezen:

Het voorgenomen verkeersbesluit no. vkb-2016-33-GPP-Besterdring, der gemeente Tilburg.

Inhoudende:

De gemeente Tilburg heeft het voornemens om met dit verkeersbesluit over te gaan tot de aanleg en de inrichting van een Algemene Gehandicaptenparkeerplaats, met een maximale parkeerduur van 3 uur op de Besterdring, ter hoogte van pand 110, aldaar. Zulks aangeduid door een bord volgens model E6 van de bijlage 1 van het Reglement Verkeersregels en Verkeerstekens alsmede een onderbord met het logo van een parkeerschijf en de tekst "max 3 h.".

Onderzoek:

Gelet op de inhoud van het voorgenomen verkeersbesluit werd door mij, rapporteur, een onderzoek ingesteld naar de wetmatigheid, de rechtmatigheid, de handhaafbaarheid, de verkeerstechnische inrichtingen (conform de Uitvoeringsvoorschriften BABW en conform CROW), de doorstroming van het verkeer, alsmede de comptabiliteit met betrekking tot de Nederlandse verkeersveiligheidsvisie "Duurzaam Veilig" (SWOV).

De bijgeleverde situatie-tekening no. 633117 werden aan een onderzoek onderworpen.

Overleg:

Met betrekking tot dit voorgenomen verkeersbesluit heeft op 29 juli 2016 mailcontact plaatsgevonden met Dhr. J. Paanakker, medewerker van de afdeling Ruimtelijke Uitvoering van de gemeente Tilburg.

Dit overleg heeft niet geleid tot wijziging van het voorgenomen verkeersbesluit.

Conclusie:

Uit het ingestelde onderzoek zijn geen redenen bekend geworden die de schriftelijke bekrachtiging van het voorgenomen verkeersbesluit in de weg zouden staan.

Derhalve dat de Politie akkoord is met het te nemen besluit.

De Korpschef van Politie
Namens deze

H.G.M. Tuerlings
Brigadier van Politie
Eenheid Zeeland - West-Brabant
District-eenheden Hart van Brabant en de Baronie

Tilburg, 4 augustus 2016.



GEMEENTE TILBURG

Inzake 29/7-2016
BWH 2016201779

Registratienummer Vkb-2016-33-GPP-Besterdring
Redacteur Jordy Paanakker
Besluit inzake Creëren algemene gehandicaptenparkeerplaats
Afdelingshoofd Sonja Jansen
Datum besluit XXXXXXX 2016
Publiceren ja, officiële bekendmaking

Het college van burgemeester en wethouders van Tilburg,

Overwegende dat:

- op grond van artikel 15, eerste lid van de Wegenverkeerswet 1994 een verkeersbesluit genomen moet worden voor de plaatsing of verwijdering van de in artikel 12 van het Besluit Administratieve Bepalingen inzake het Wegverkeer genoemde verkeerstekens, alsmede voor onderborden voor zover daardoor een gebod of verbod ontstaat of wordt gewijzigd;
- er voor het volgende adres: Besterdring ter hoogte van pand nummer 110 een aanvraag is gedaan voor het creëren van een algemene gehandicaptenparkeerplaats;
- de aanvrager reeds in het bezit zijn van een gehandicaptenparkeerkaart;
- de aanvrager om medische gronden in aanmerking komt voor een gehandicaptenparkeerplaats die binnen 100 meter van bovenstaand adres, gesitueerd is;
- er geen mogelijkheid is tot parkeren op eigen terrein;
- de gehandicaptenparkeerplaatsen bedoelt zijn voor algemeen gebruik;
- er een maximale parkeertijd geldt van 3 uur;
- uit het oogpunt van het beschermen van de weggebruikers en passagiers en het zoveel mogelijk waarborgen van de vrijheid van het verkeer het wenselijk c.q. noodzakelijk is een algemene gehandicaptenparkeerplaats te creëren;
- uit het oogpunt van het verzekeren van de veiligheid op de weg en het waarborgen van een goede doorstroming van het verkeer, het noodzakelijk is hiervoor conform CROW 96b verkeersmaatregelen te treffen;
- over deze maatregelen overleg is gepleegd met de Politie-Chef van eenheid Zeeland-West-Brabant, District Hart van Brabant, waarbij deze heeft verklaard met deze maatregelen te kunnen instemmen.

Gelet op:

de bepalingen in de Wegenverkeerswet 1994, het Reglement Verkeersregels- en verkeerstekens 1990, het Besluit administratieve bepalingen inzake het wegverkeer, de Algemene wet bestuursrecht en het Mandaatbesluit van 15 mei 2012.

Besluit:

Algemene gehandicaptenparkeerplaats creëren nabij het adres: Besterdring ter hoogte van pandnummer 110, door plaatsing van een verkeersbord conform model E06 van Bijlage 1 van Reglement verkeersregels en verkeerstekens 1990 en een onderbord met de maximale parkeertijd, zoals is aangegeven op de aan dit besluit gehechte tekeningen:

- Besterdring (GPP).pdf;
- Norm 830008.pdf;





GEMEENTE TILBURG


Iedereen, wiens belang betrokken is, kan op grond van de Algemene wet bestuursrecht gedurende zes weken na publicatiedatum een bezwaarschrift indienen. Een bezwaarschrift moet in ieder geval worden voorzien van een datum, naam en adres van de bezwaarmaker, een omschrijving van het besluit waartegen bezwaar wordt gemaakt en de gronden waarop bezwaar wordt gemaakt. Een eventueel bezwaarschrift kan worden gericht aan het college van burgemeester en wethouders, postbus 90155 te 5000 LH Tilburg.

Het college van burgemeester en wethouders van Tilburg,
namens deze,

Sonja Jansen
afdelingshoofd Ruimtelijke uitvoering



H.G.M. Tuerlings
Senior Gebiedsgebonden Politie
Hart van Brabant
Politieteam Groene Beemden

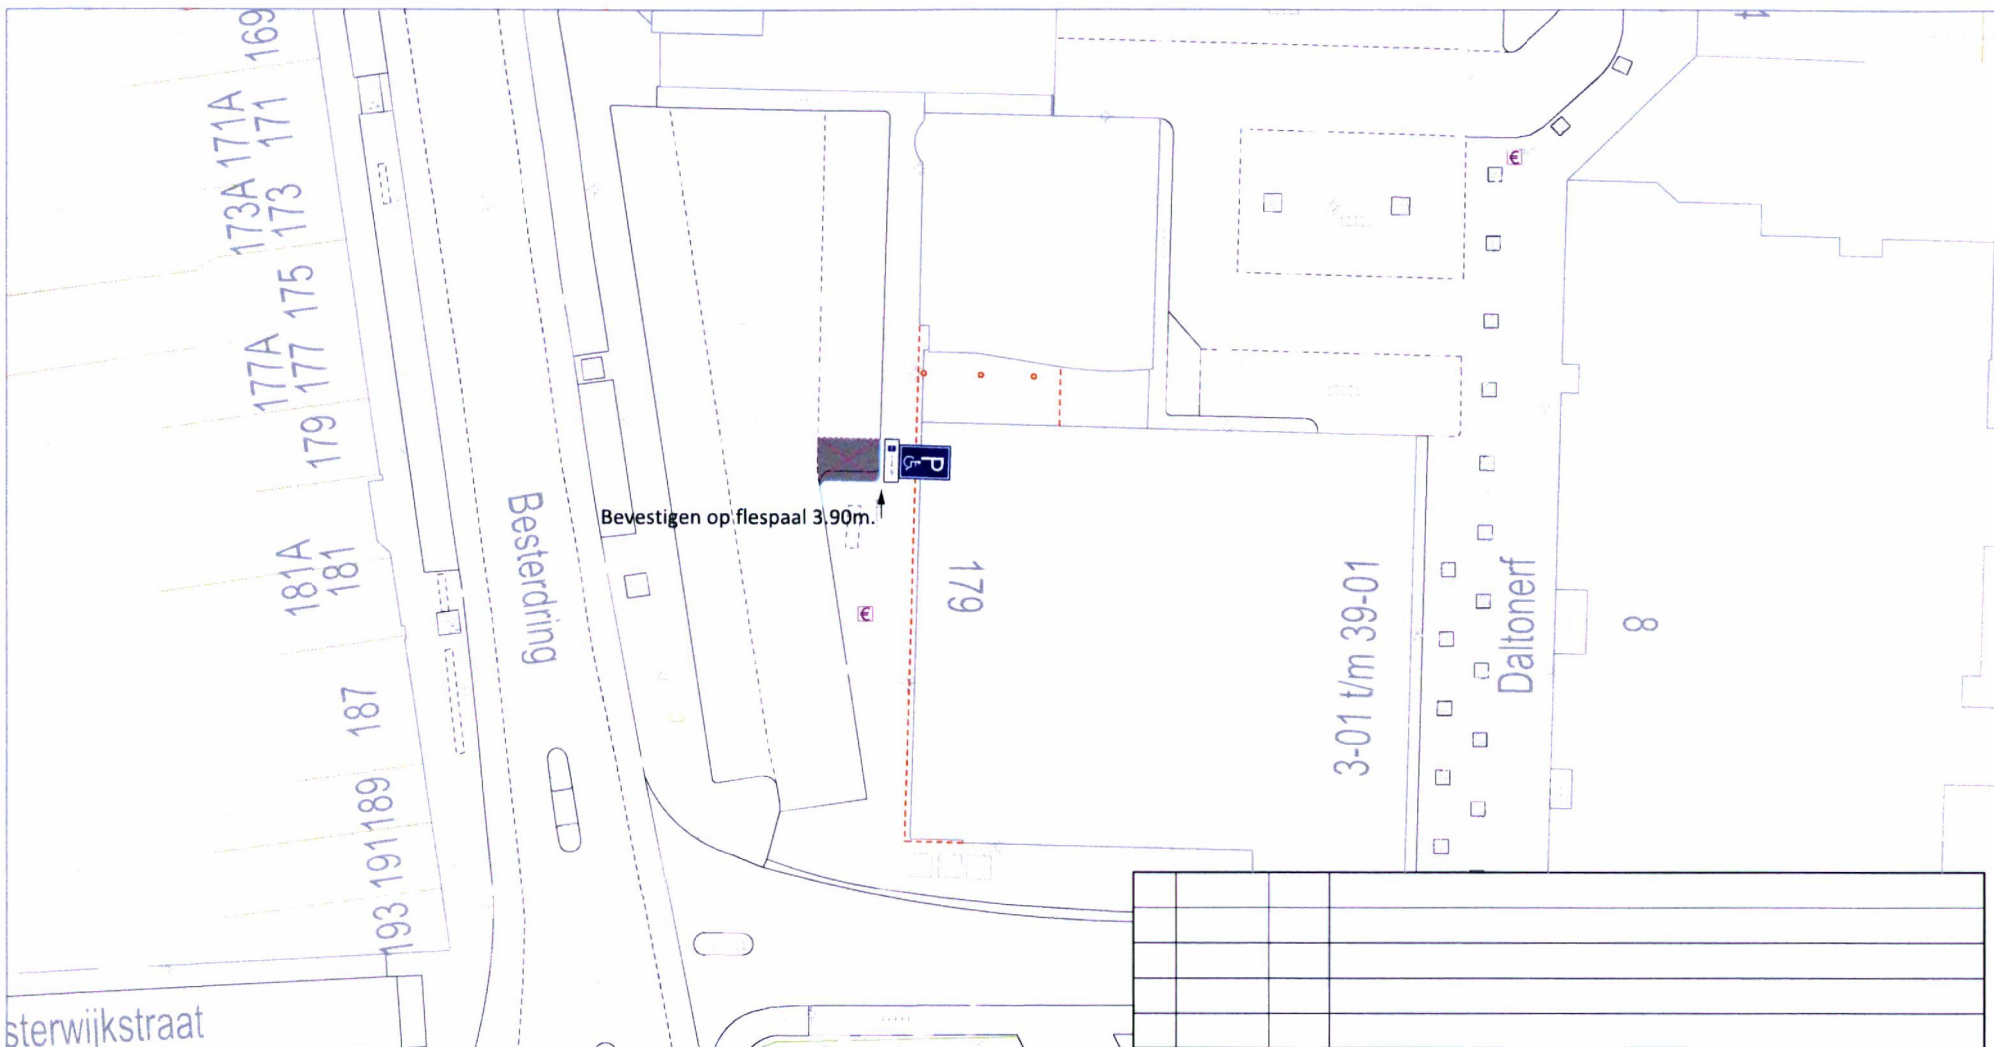

[Handwritten signature]
 219B

H.G.M. Tuerlings
 Senior Gebiedsgebonden Politie
 Hart van Brabant
 Politieteam Groene Beemden

afdeling Ruimtelijke uitvoering



GEMEENTE TILBURG

Besterdring		
Aanleg gehandicaptenparkeerplaats		
bestandsnaam: ir-2016-vm-meldingen.dgn	projectwisa-nr: 633117	Postadres
datum: 28 juli 2016		Postbus 90155
		5000 LH Tilburg

getekend: J. Paanakker	Opmerking:	
schaal: 1:500	contactpers.:	model:
formaat: A4	tel. nr:	project:

