


Plattegrond stacaravan

De Landerije 32 steenberg

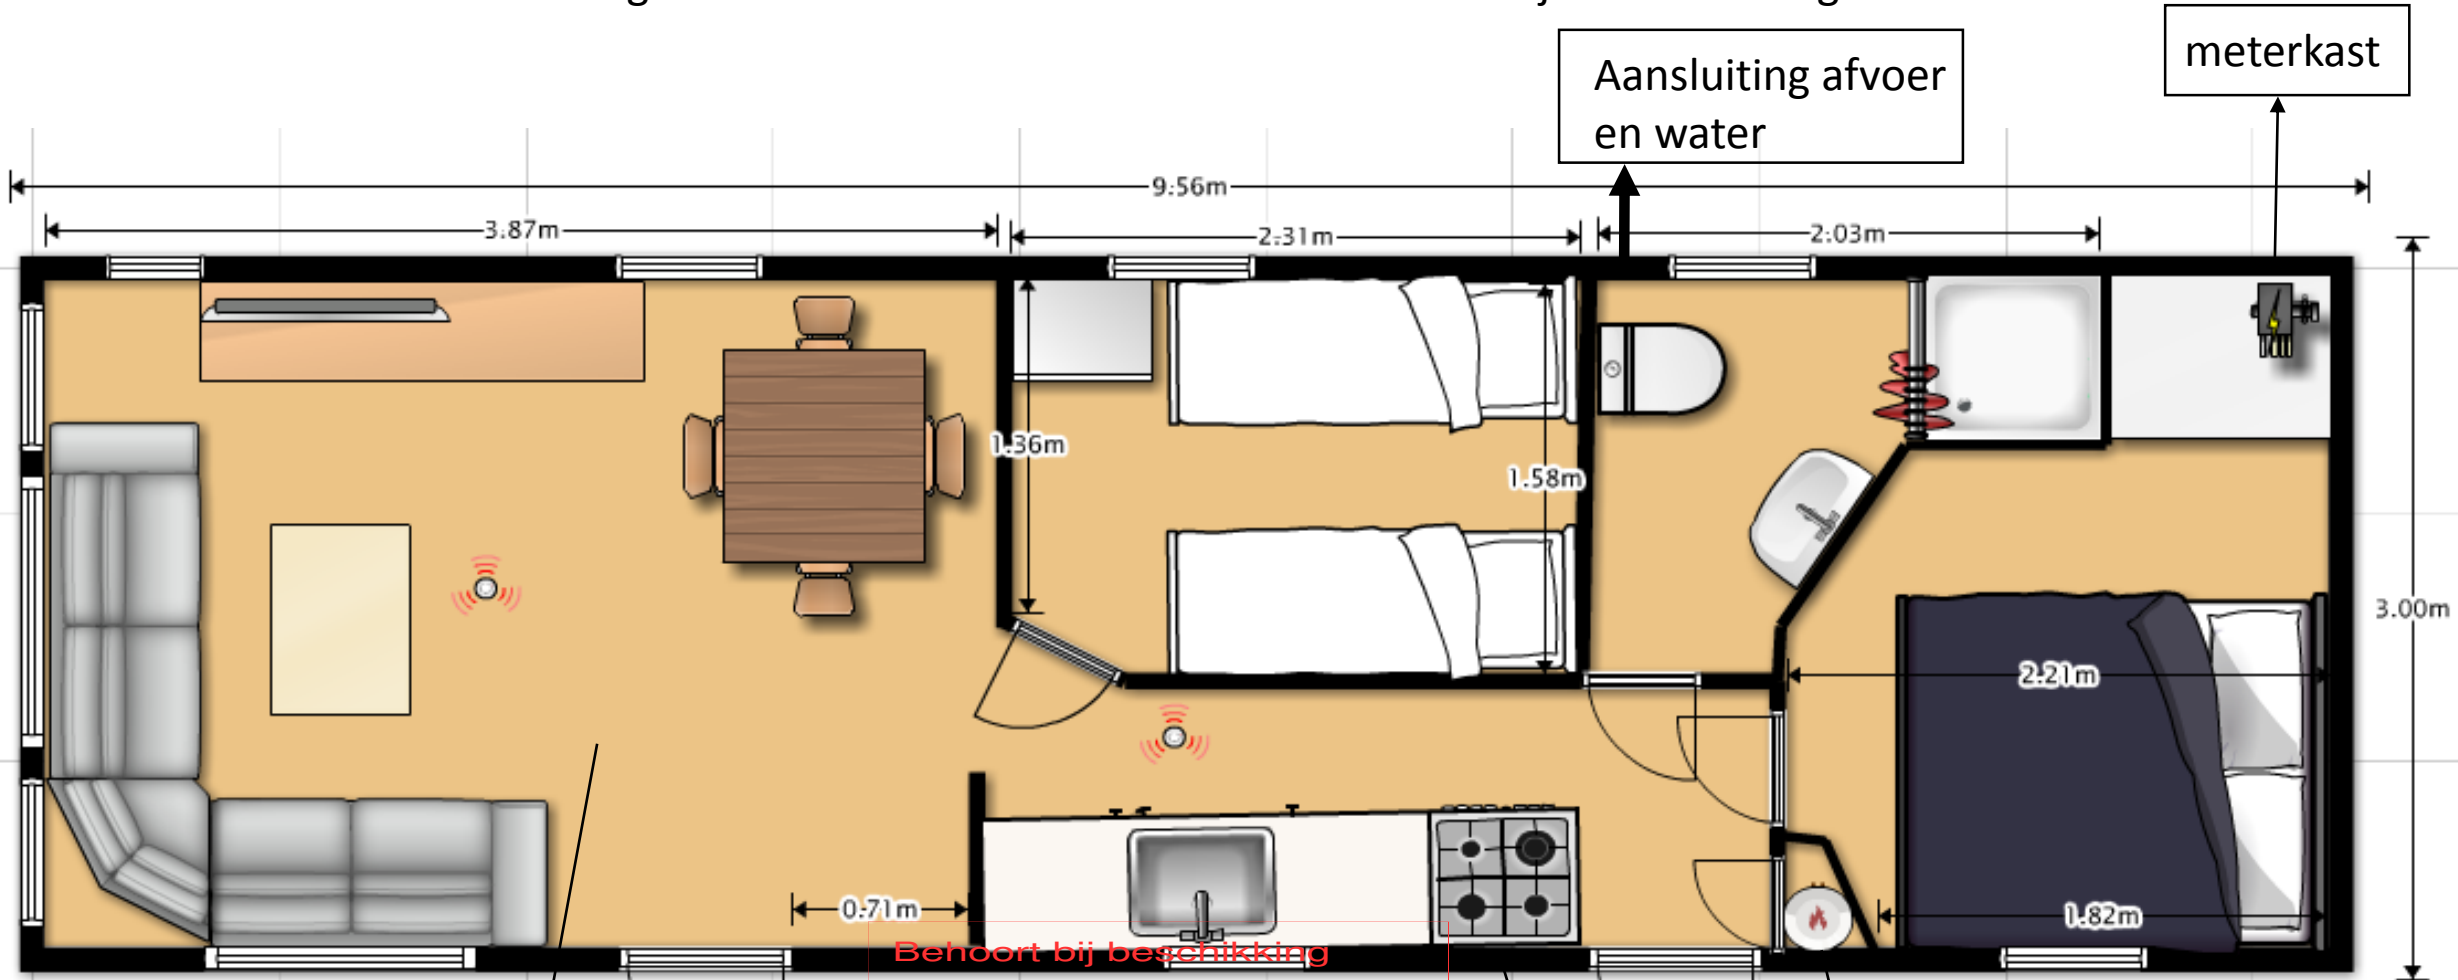

Compleet verwarmd door elektrische vloerverwarming.

Behoort bij beschikking
d.d. 12-08-2016
nr.(s) ZK16003271

Medewerker
Publiekszaken/vergunningen

Inductie kookplaat

Elektrische boiler voor warm water