


Behoort bij beschikking	
d.d.	12-08-2016
nr.(s)	ZK16003271
Medewerker Publiekszaken/vergunningen	
	
de landerije 32	

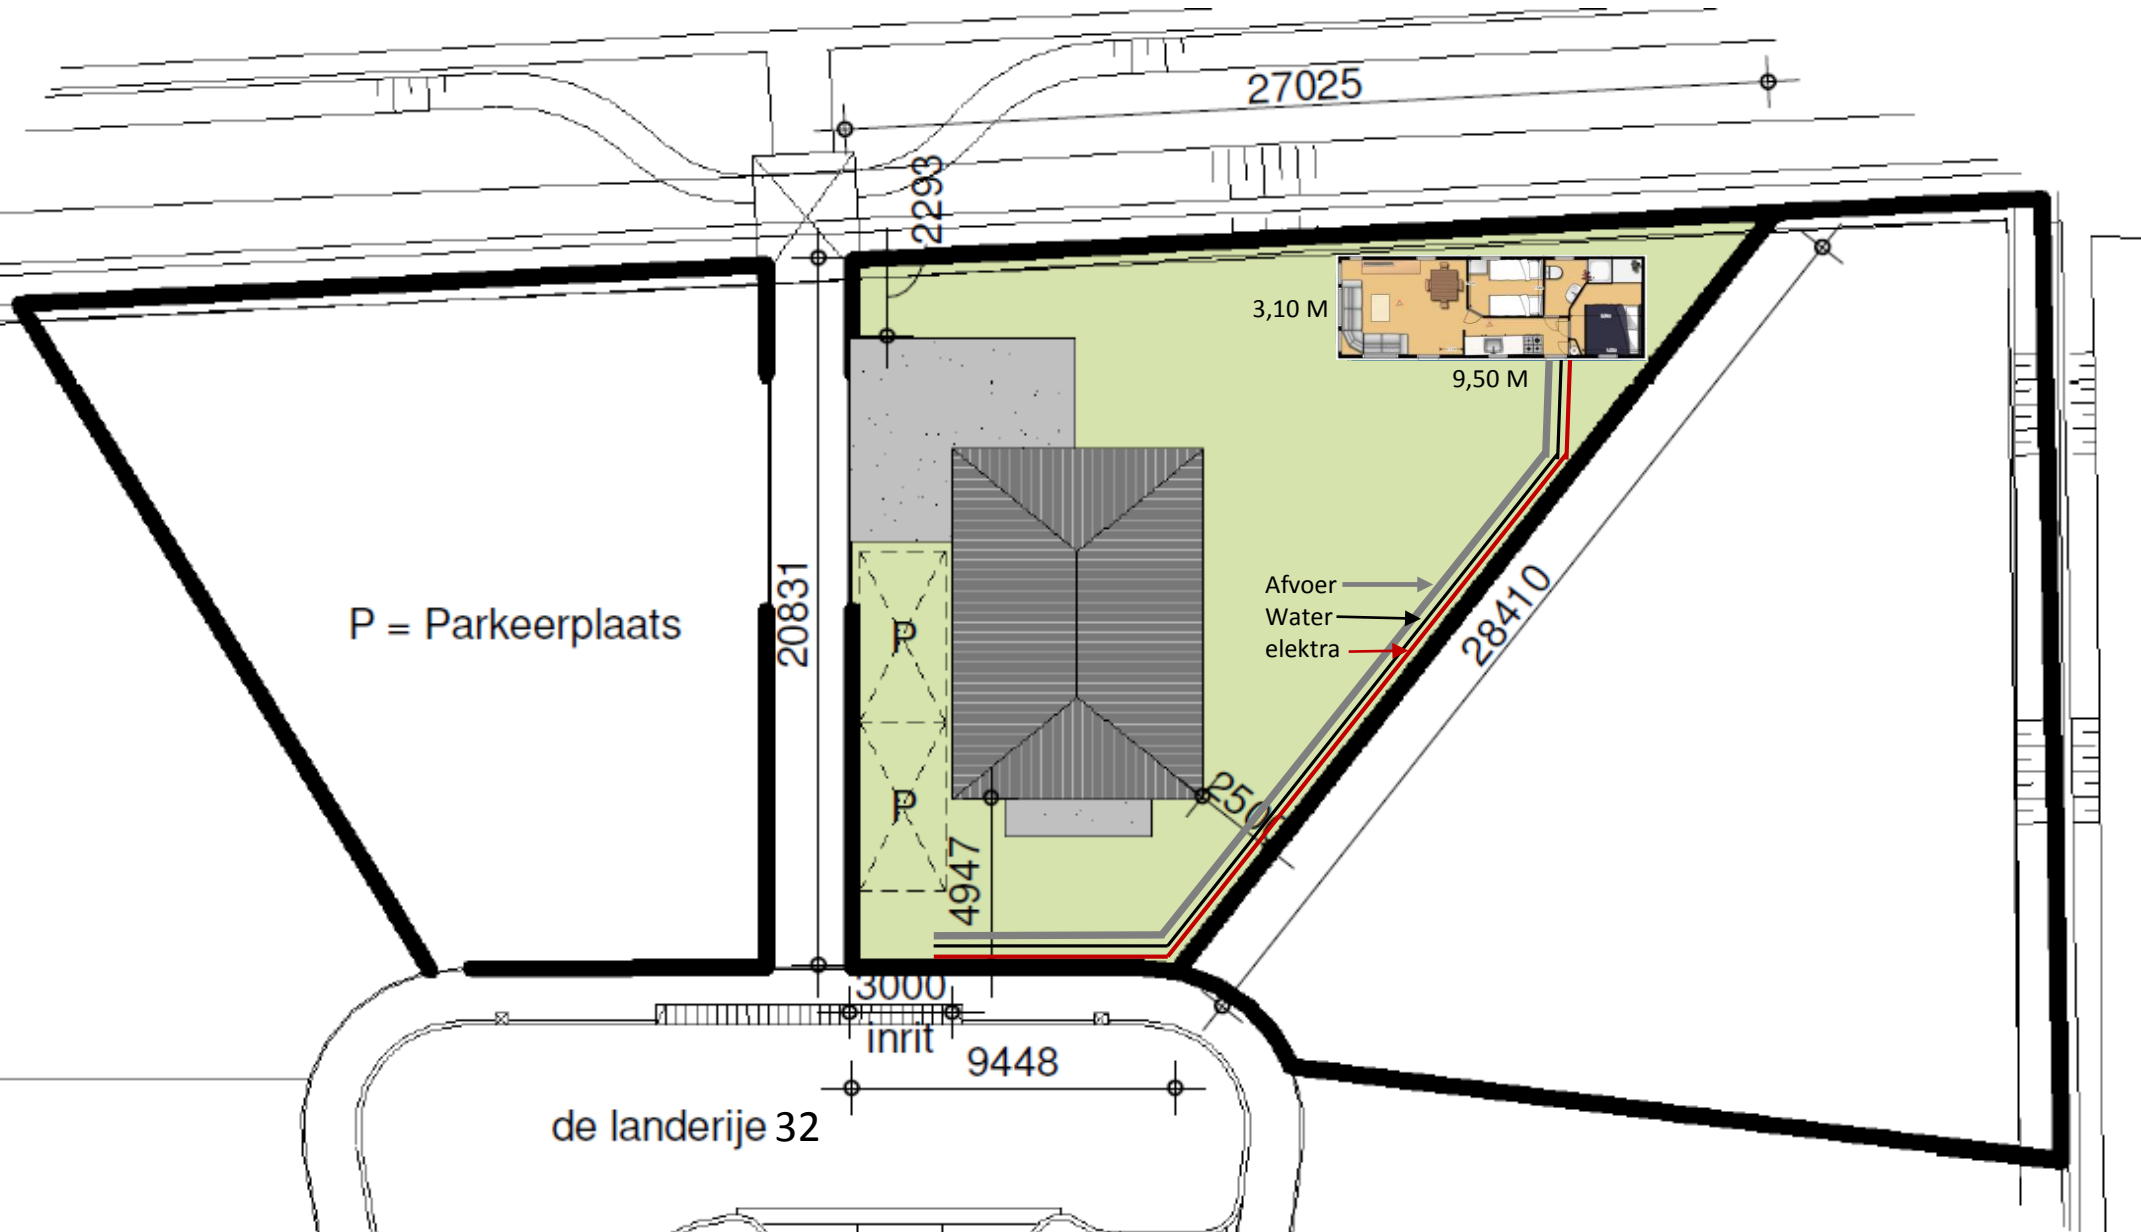

P = Parkeerplaats

20831

27025

2293

3,10 M

9,50 M

Afvoer
Water
elektra

28410


250


4947

3000
inrit

9448

de landerije 32

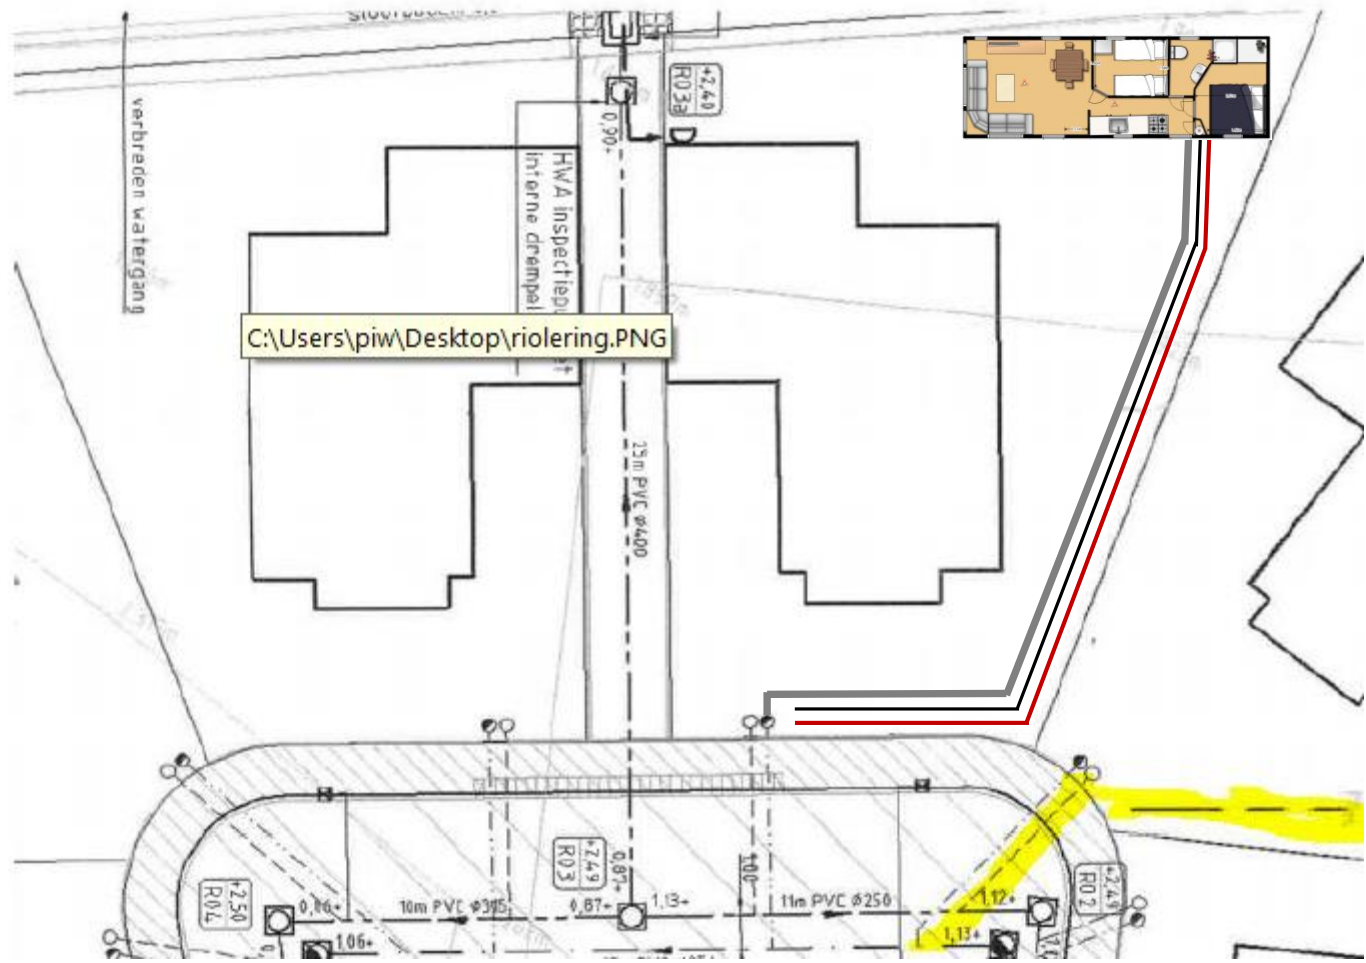

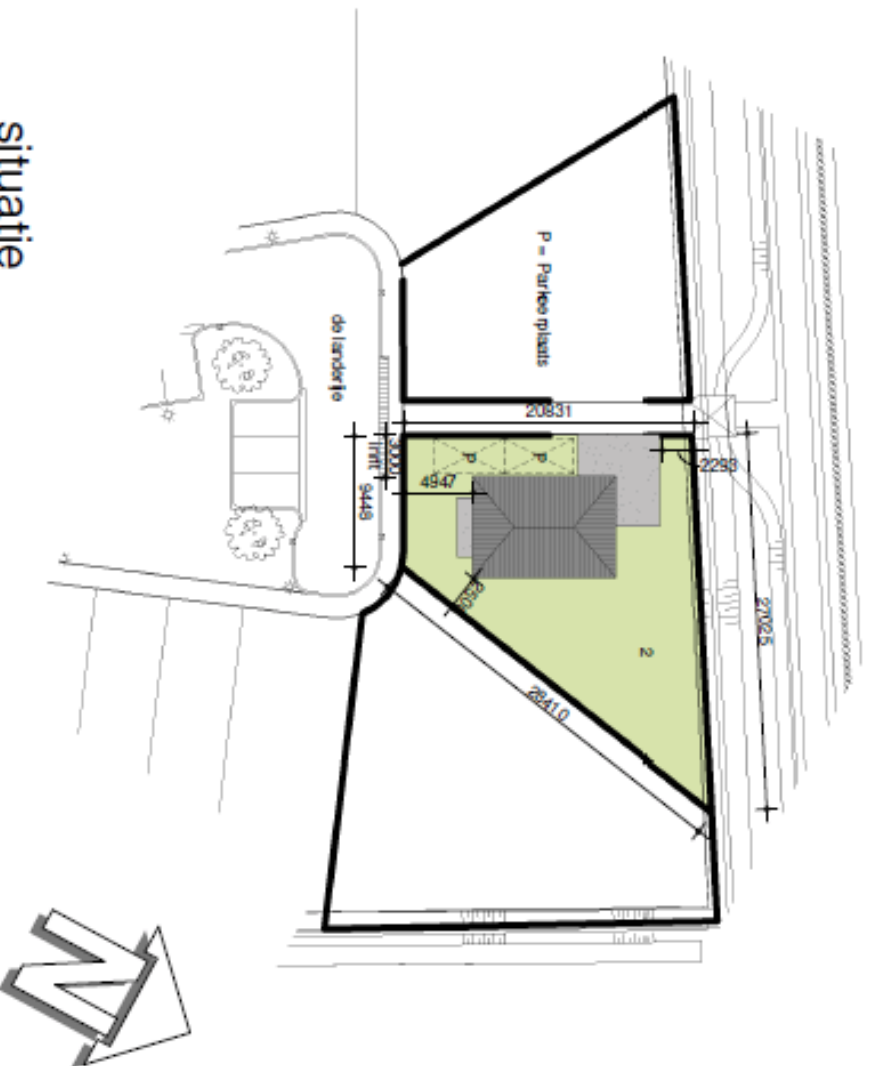

situatie

1 : 500

Kadastraal bekend: Gemeente Steenbergen
 Sectie : AB
 Nummer : 797



brummelhuis
 mijn idee van wonen

www.brummelhuis.nl
 Tel. 038 - 7501930
 Grote Voort 221
 8041 BK Zwolle

opdrachtgever

project : nieuw te bouwen woning plan "De Landerfje" kavel 2 te Welberg

tekeningnummer : B0 - situatie

gewijzigd

a : 24-03-2016 bl
 b : 09-06-2016 wb
 c

d
 e
 f
 g
 h
 i

werknr.:

V09-057

tekenaar:

xl

getekend:

03-11-2016