



EINDHOVEN

Ruimtelijke expertise, Verkeer en Milieu
Behandeld door Ard Kuijpers
Telefoon (040) 238 6269
Kenmerk 1713809
15 augustus 2016

Besluit

Het college van burgemeester en wethouders van Eindhoven neemt een verkeersbesluit voor de volgende straten:

- ♦ Zevenaarlaan
- ♦ Koenraadlaan

Wettelijk kader

Voor de volgende inrichtingselementen in het plan is een verkeersbesluit vereist:

- ♦ Instellen van een parkeerverbodszone in de Zevenaarlaan
- ♦ instellen van een haal en brengstrook voor taxi's in de Koenraadlaan;

Het gemeentebestuur is bevoegd tot het nemen van dit besluit. De basis hiervoor is artikel 18, lid 1, sub d van de Wegenverkeerswet 1994.

- ♦ De onderstaande belangen zijn de basis voor het verkeersbesluit. Zij staan in artikel 2 van de Wegenverkeerswet 1994; het instandhouden van de weg en het waarborgen van de bruikbaarheid daarvan;
- ♦ het zoveel mogelijk waarborgen van de vrijheid van het verkeer;

Aanleiding

De Zevenaarlaan en Koenraadlaan zijn bij de gemeente Eindhoven in beheer. De gemeente gaat in de Zevenaarlaan het middenland vergroenen en parkeervakken markeren.

Belangenafweging

De Zevenaarlaan en Koenraadlaan liggen beiden in een 30-km gebied. De nieuwe inrichting moet voldoen aan de inrichtingsprincipes van zo'n gebied. Met de herinrichting stemmen we het gewenste verkeersgedrag van de weggebruikers af op de functie van deze wegen. De straten hebben de functie van woonstraat (hoofdkenmerk is verblijven). Veel bezoekers van omliggende bedrijven gebruiken de Zevenaarlaan om hun auto te parkeren. Daarnaast worden veel kinderen per taxi weggebracht én gehaald naar speciaal onderwijs De Rungraaf in de Koenraadlaan. De huidige inrichting van de straat is zodanig dat bezoekers en taxi's overal geparkeerd kunnen worden. Hierdoor wordt de weg regelmatig geblokkeerd.



In de Zevenaarlaan brengt de gemeente een parkeervakindeling aan, in combinatie met een parkeerverbodzone. Hierdoor zijn automobilisten verplicht om in de vakken te parkeren, waardoor de rijbaan vrijblijft voor het overige verkeer.

In de Koenraadlaan wordt een parkeersstrook gedurende de dagperiode tijdens werkdagen gereserveerd voor het halen en brengen per taxi. 's Avonds en in het weekend kunnen de parkeerplaatsen gewoon worden gebruikt door de omwonenden.

Samenspraak

Samenspraak heeft plaatsgevonden door middel van gesprekken met een bewonersvertegenwoordiging en een vertegenwoordiger van De Rungraaf. Op 24 maart 2016 is een informatieavond gepresenteerd, waarbij bewoners positief hebben gereageerd op eerdergenoemde verkeersmaatregelen.

Advies politie

De politie ziet erop toe dat de verkeersregels worden nageleefd. Daarom is het plan ook met haar besproken. Zij is akkoord met dit besluit.

Besluit

Het verkeersbesluit nemen voor:

- ♦ instellen van een parkeerverbodzone in de Zevenaarlaan, d.m.v. het plaatsen van E1 zoneborden en het aanbrengen van een parkeervakindeling op straat;
- ♦ instellen van een haal- en brengstrook voor taxi's aan de Koenraadlaan op werkdagen, d.m.v. de plaatsing van borden E5 met onderbord ma t/m vr 8.00 – 16.00h.

De maatregelen zijn aangegeven op tekening VKB-201060007, gedateerd op 09-08-2016.

Bezwaar

Belanghebbenden kunnen, tot uiterlijk 6 weken na publicatie van het besluit, schriftelijk bezwaar indienen bij burgemeester en wethouders, Postbus 90150, 5600 RB Eindhoven.

Het bezwaarschrift moet worden ondertekend en bevat ten minste:

- ♦ de naam en het adres van de indiener
- ♦ de dagtekening
- ♦ een omschrijving van het besluit waartegen het bezwaar is gericht
- ♦ de gronden van het bezwaar.

Het bezwaar schorst niet de werking van het besluit.

Wel kan een belanghebbende, met een spoedeisend belang, binnen dezelfde termijn een voorlopige voorziening vragen bij de voorzieningenrechter van Rechtbank Oost-Brabant, Postbus 90125, 5200 MA 's-Hertogenbosch.

Het verzoek om een voorlopige voorziening moet voldoen aan dezelfde eisen als een bezwaarschrift.



EINDHOVEN


Kenmerk 1713809

Eindhoven, 15 augustus 2016,

Hoogachtend,
namens burgemeester en wethouders van Eindhoven,



A.J.T. Hannema
hoofd afdeling Verkeer en Milieu

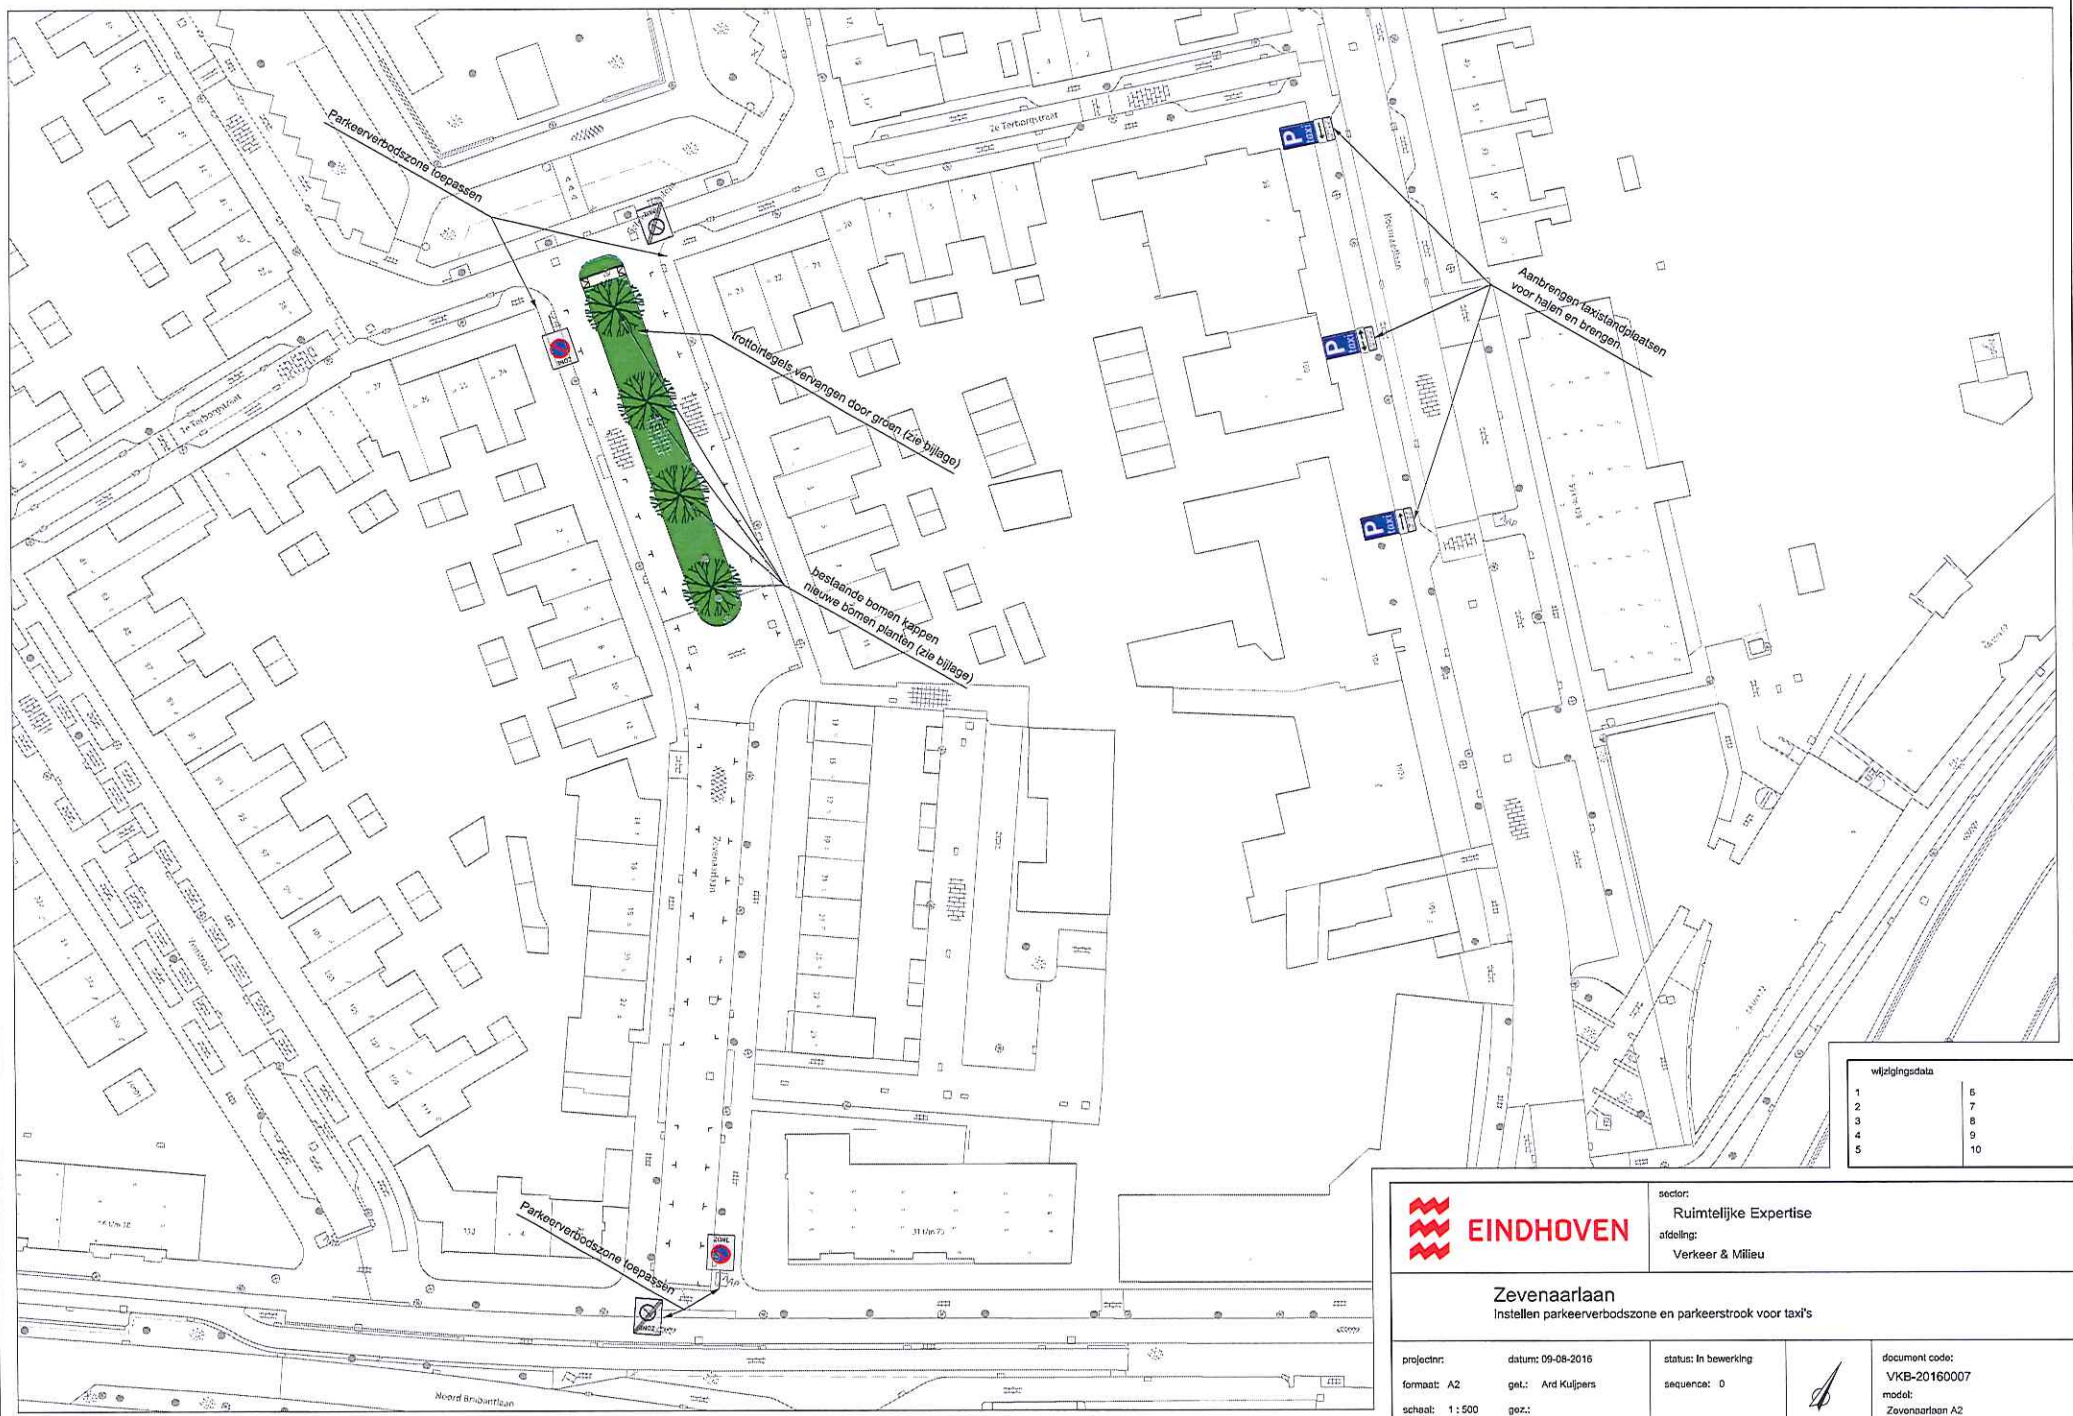

wijzigingsdata	
1	5
2	7
3	8
4	9
5	10



EINDHOVEN

sector:
Ruimtelijke Expertise
afdeling:
Verkeer & Milieu

Zevenaarlaan

Instellen parkeerverbodszone en parkeerstrook voor taxi's

projectnr:
formaat: A2
schaal: 1 : 500

datum: 09-08-2016
get.: Ard Kulpers
gez.:

status: In bewerking
sequence: 0



document code:
VKB-20160007
model:
Zevenaarlaan A2