


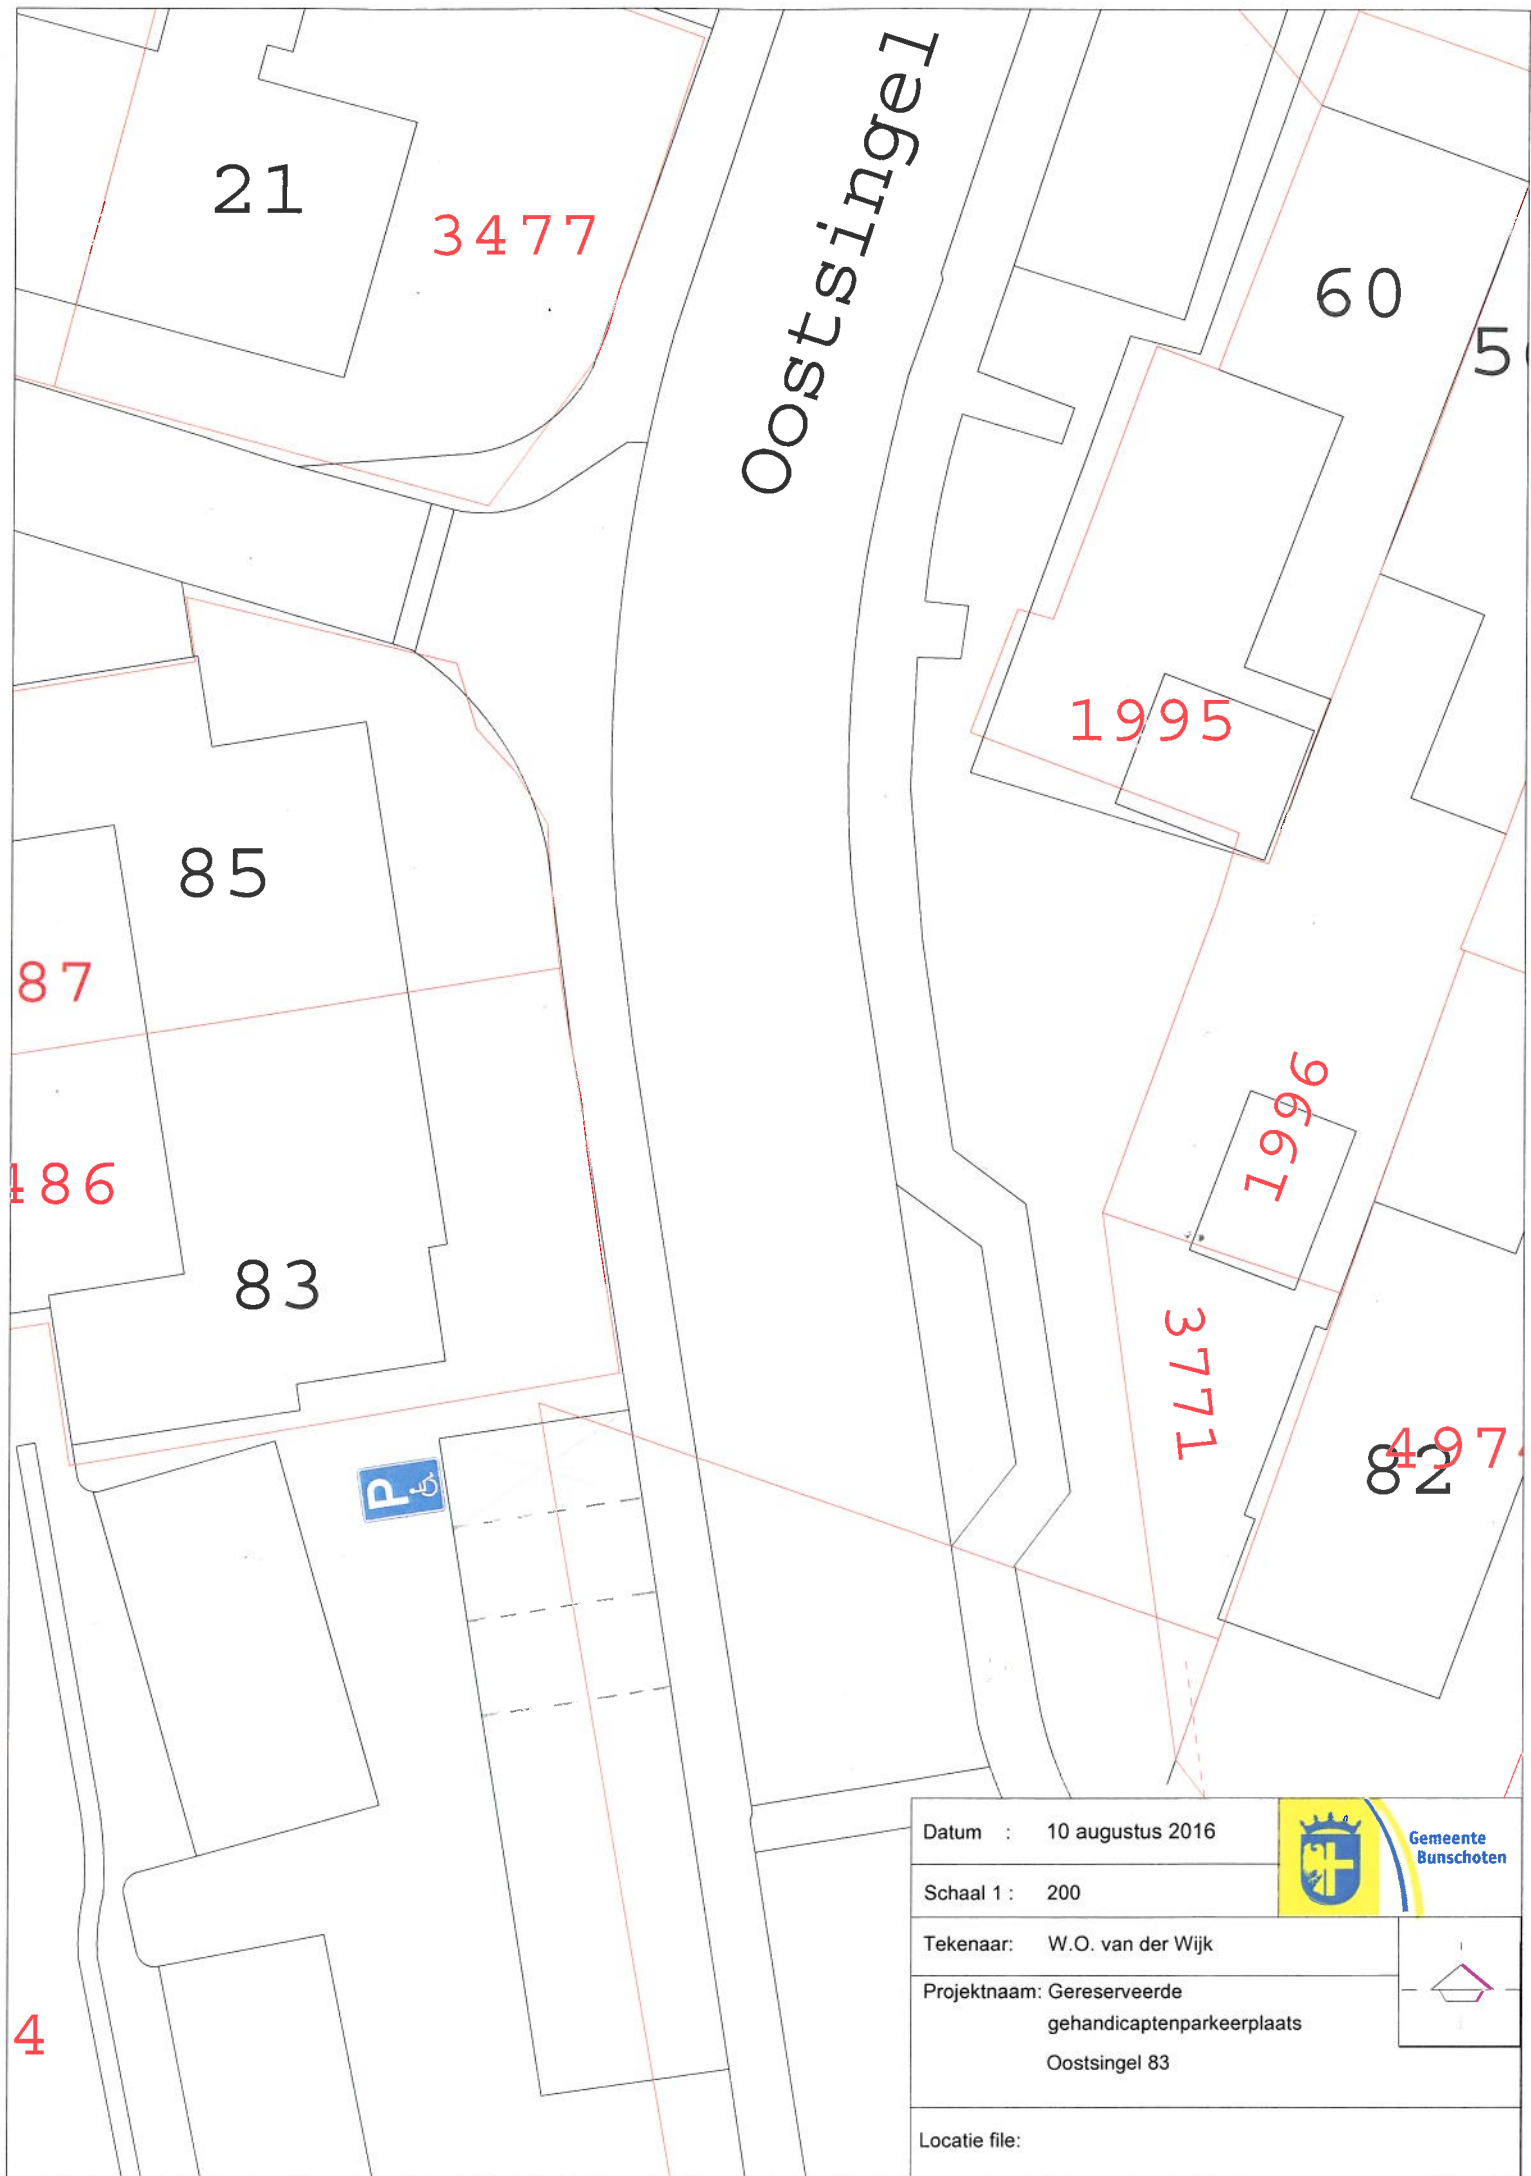

Datum : 10 augustus 2016	 Gemeente Bunschoten
Schaal 1 : 200	
Tekenaar: W.O. van der Wijk	
Projectnaam: Gereserveerde gehandicaptenparkeerplaats Oostsingel 83	
Locatie file:	