


Locatie/
Maatregel

Kastanjelaan. Gehandicaptenparkeerplaats op kenteken. Plaatsing bord E6 van bijlage 1 van het Reglement verkeersregels en verkeerstekens 1990 met onderbord met vermelding van het kenteken 90-GZL-2 bij de op de tekening in blauwe kleur aangegeven parkeerplaats. Behoort bij besluit van Burgemeester en wethouders van Amstelveen van 15 augustus 2016, zaaknummer Z-2016/042688.

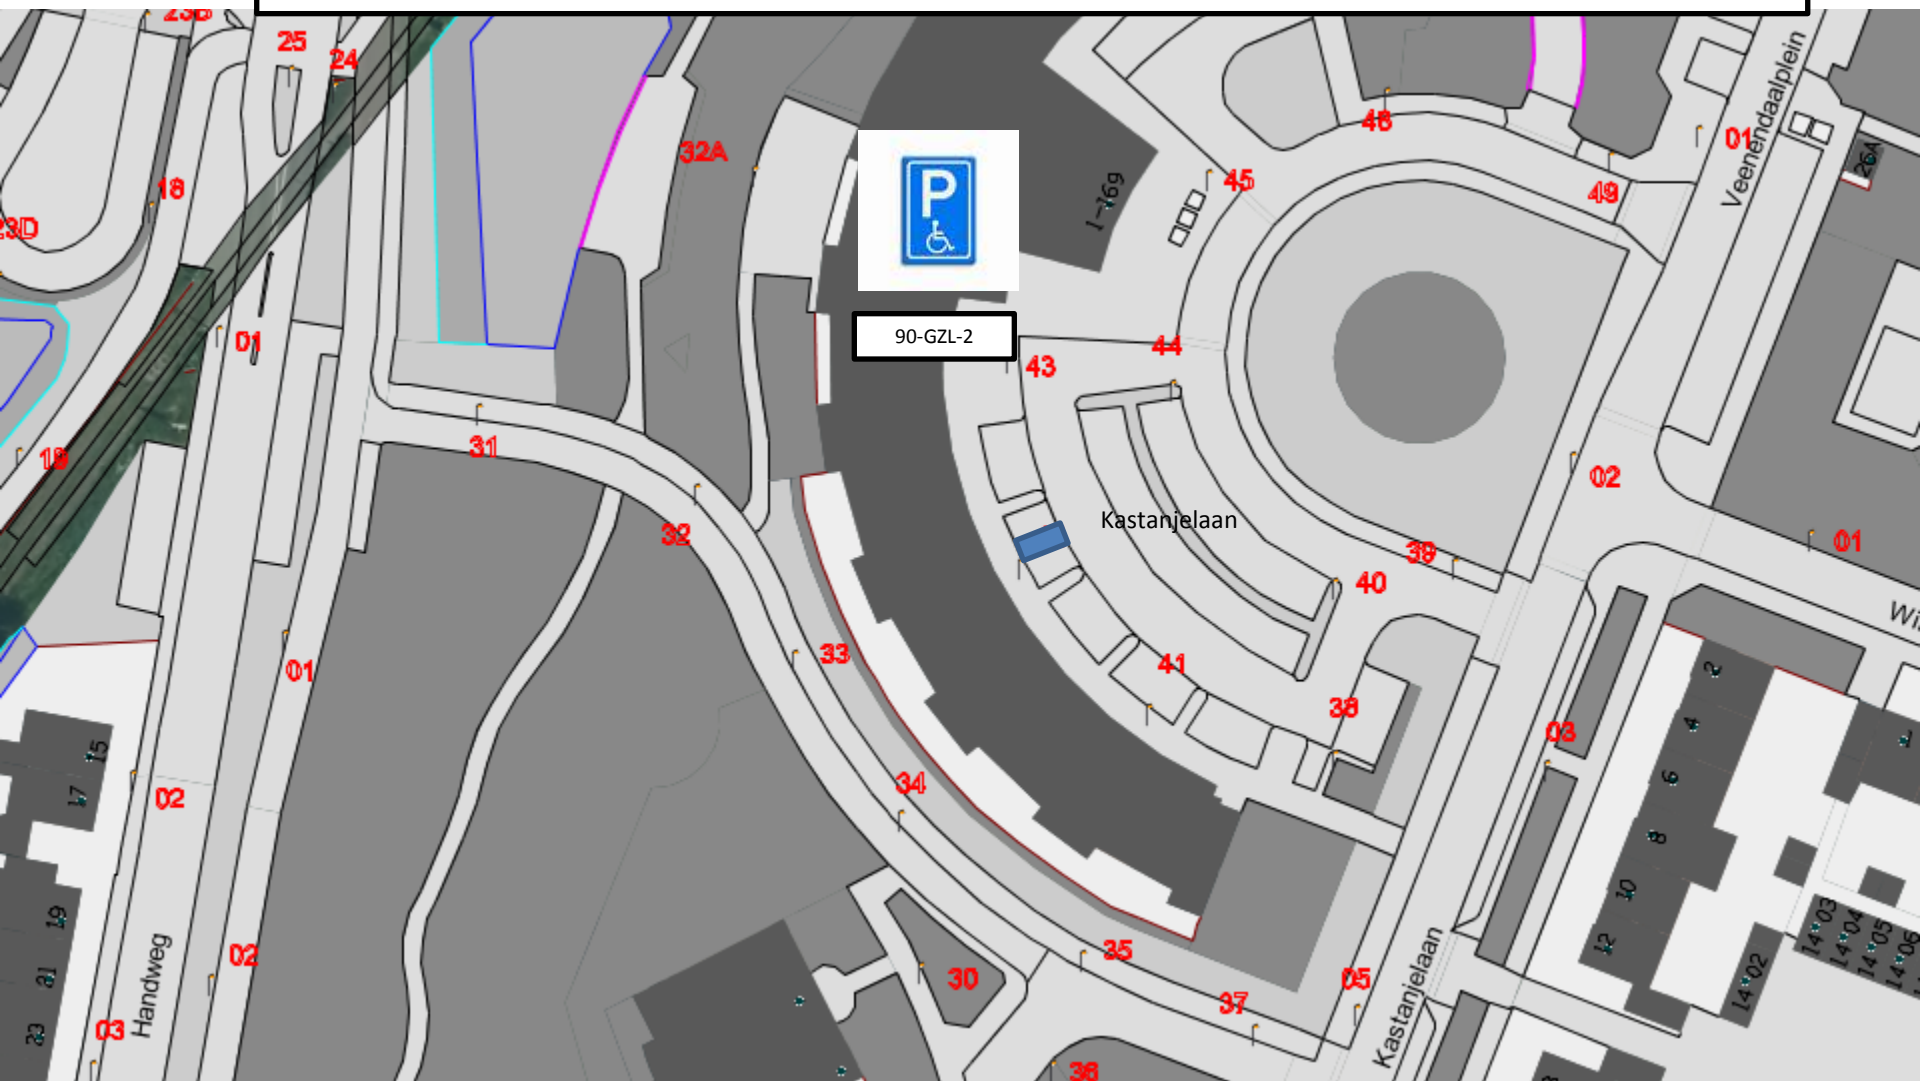

Tekeningnummer R&B-V-2016-125

