
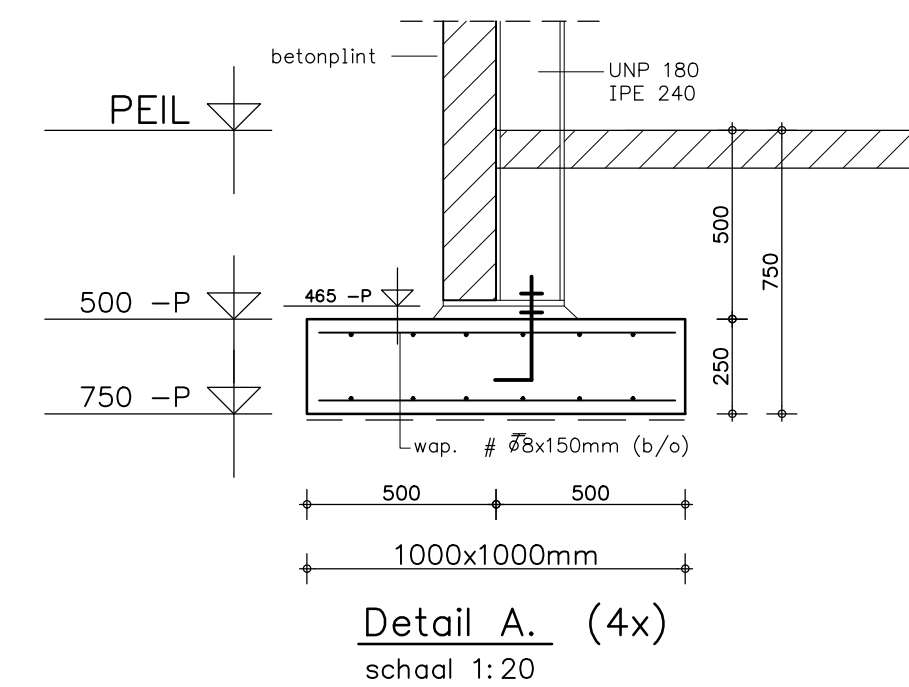
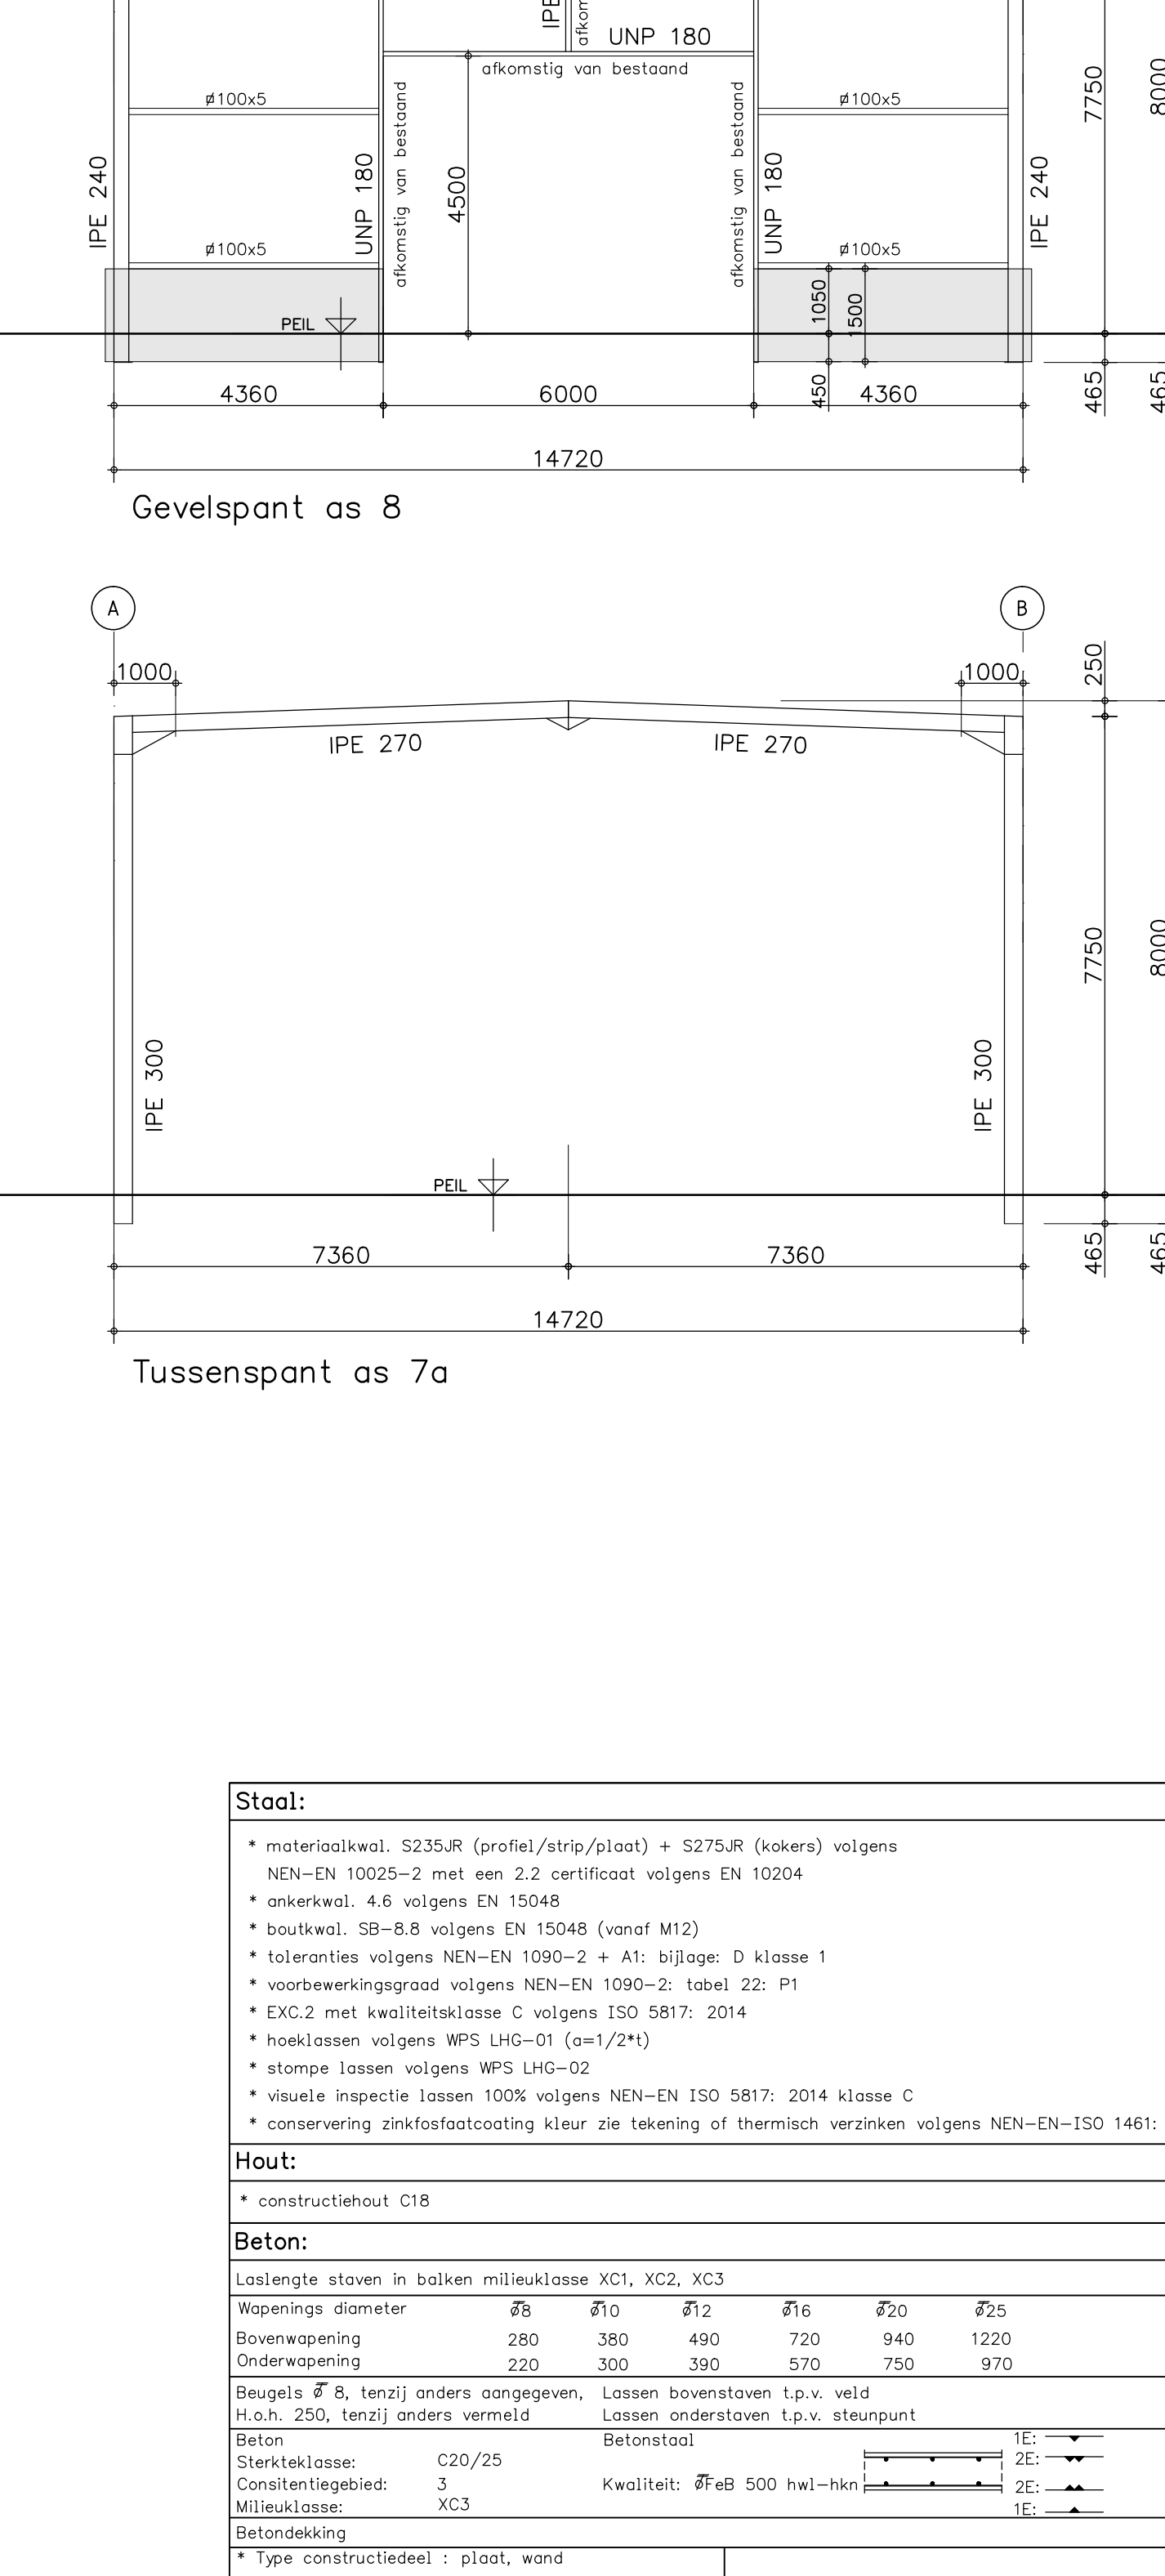
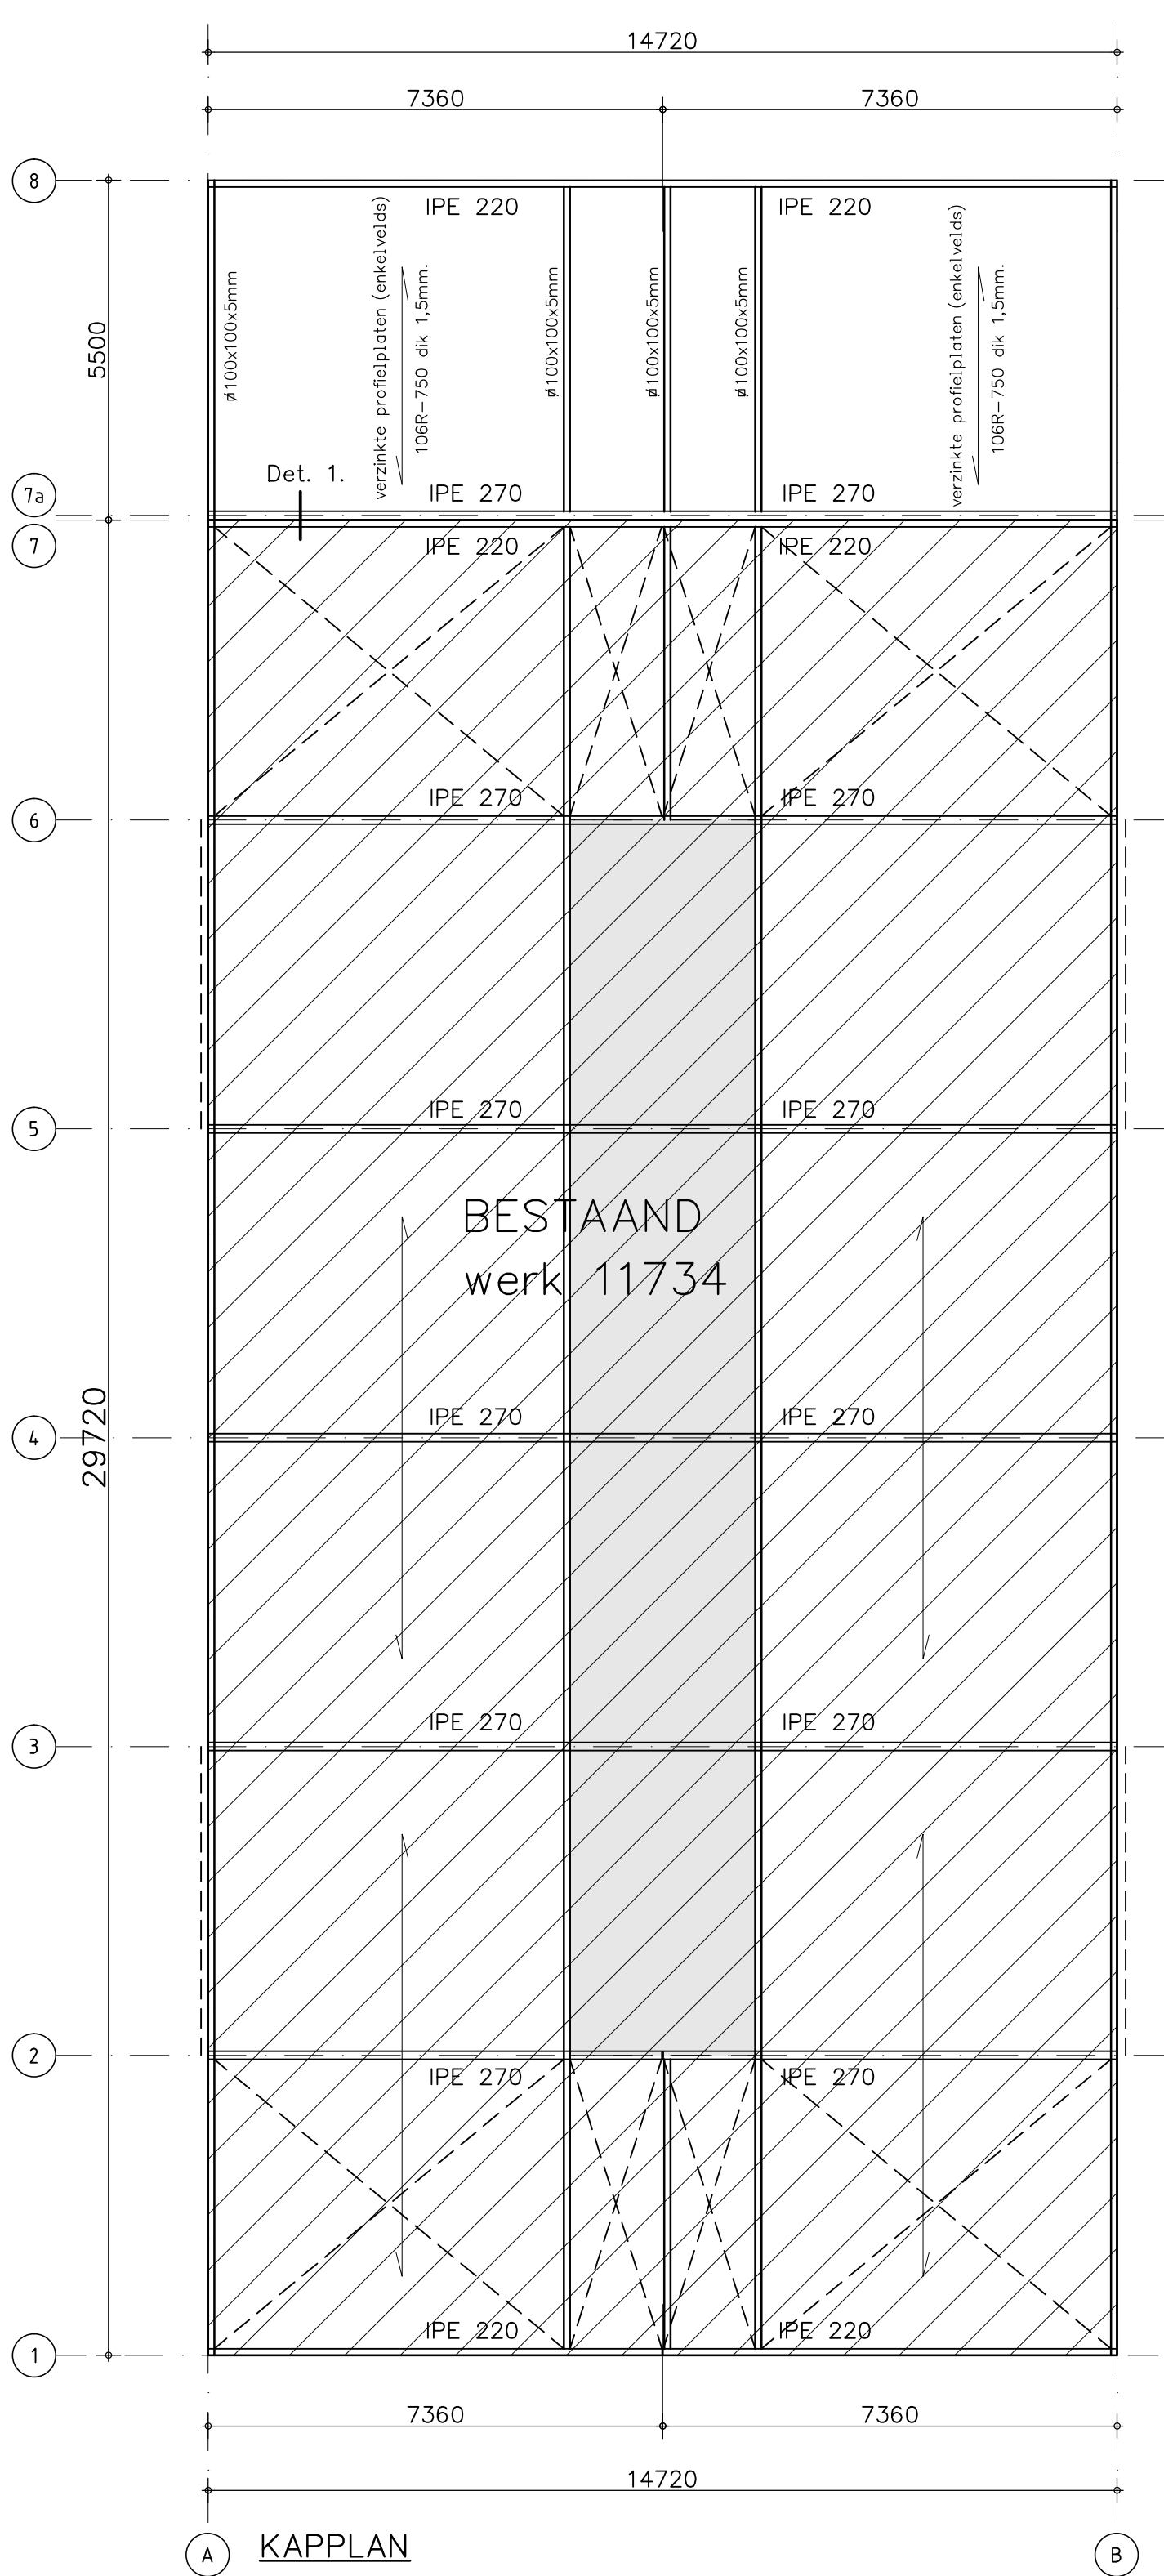
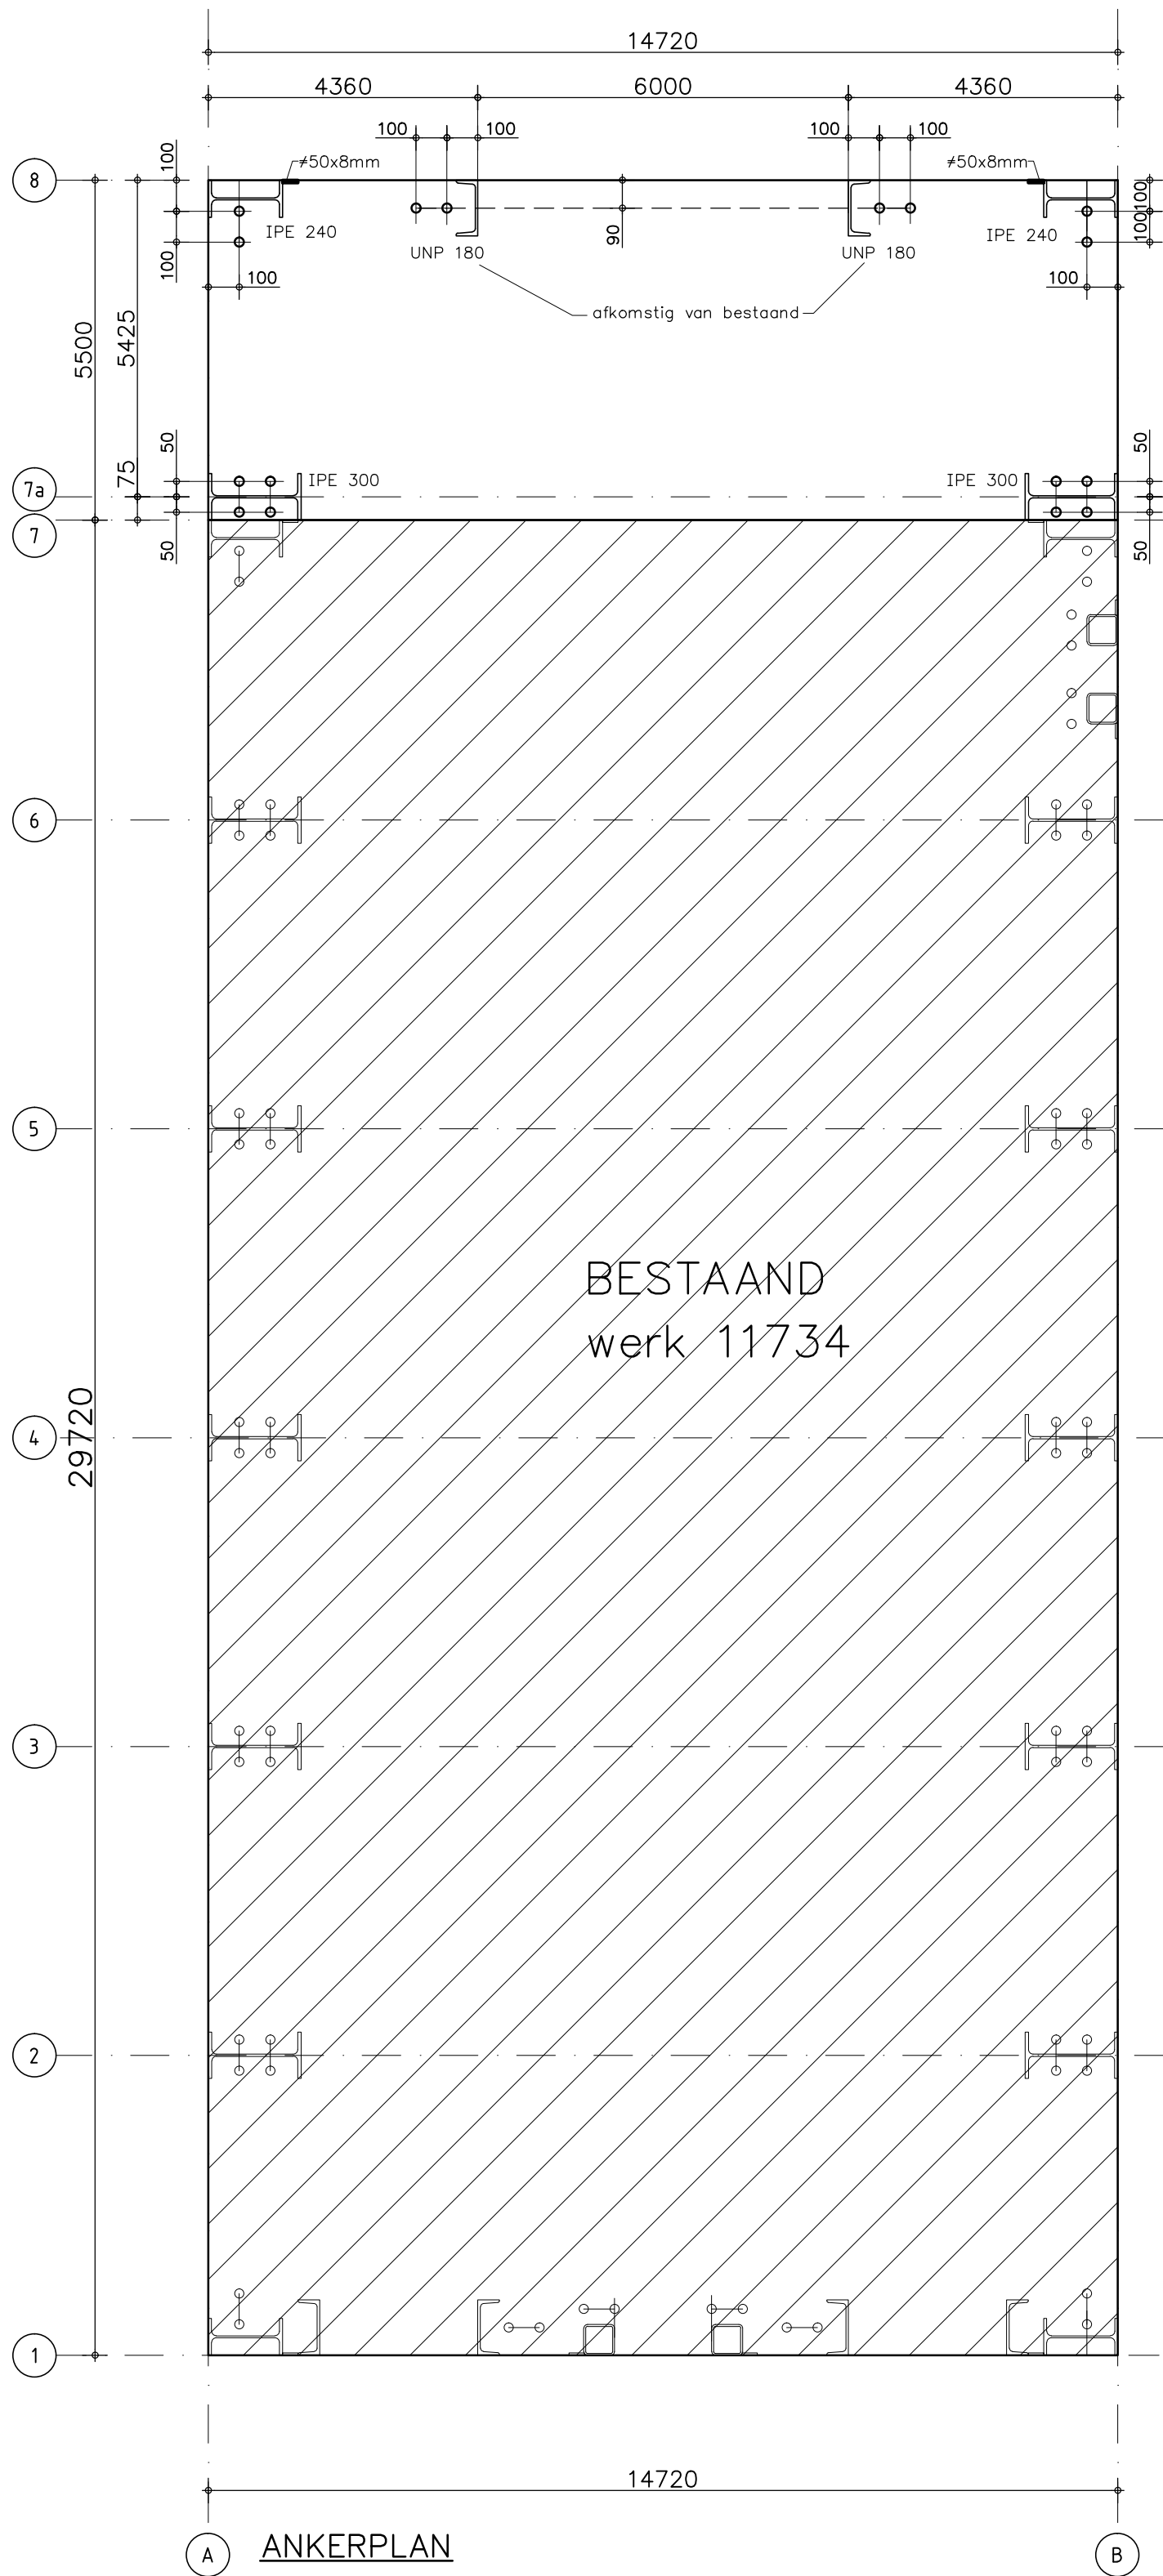


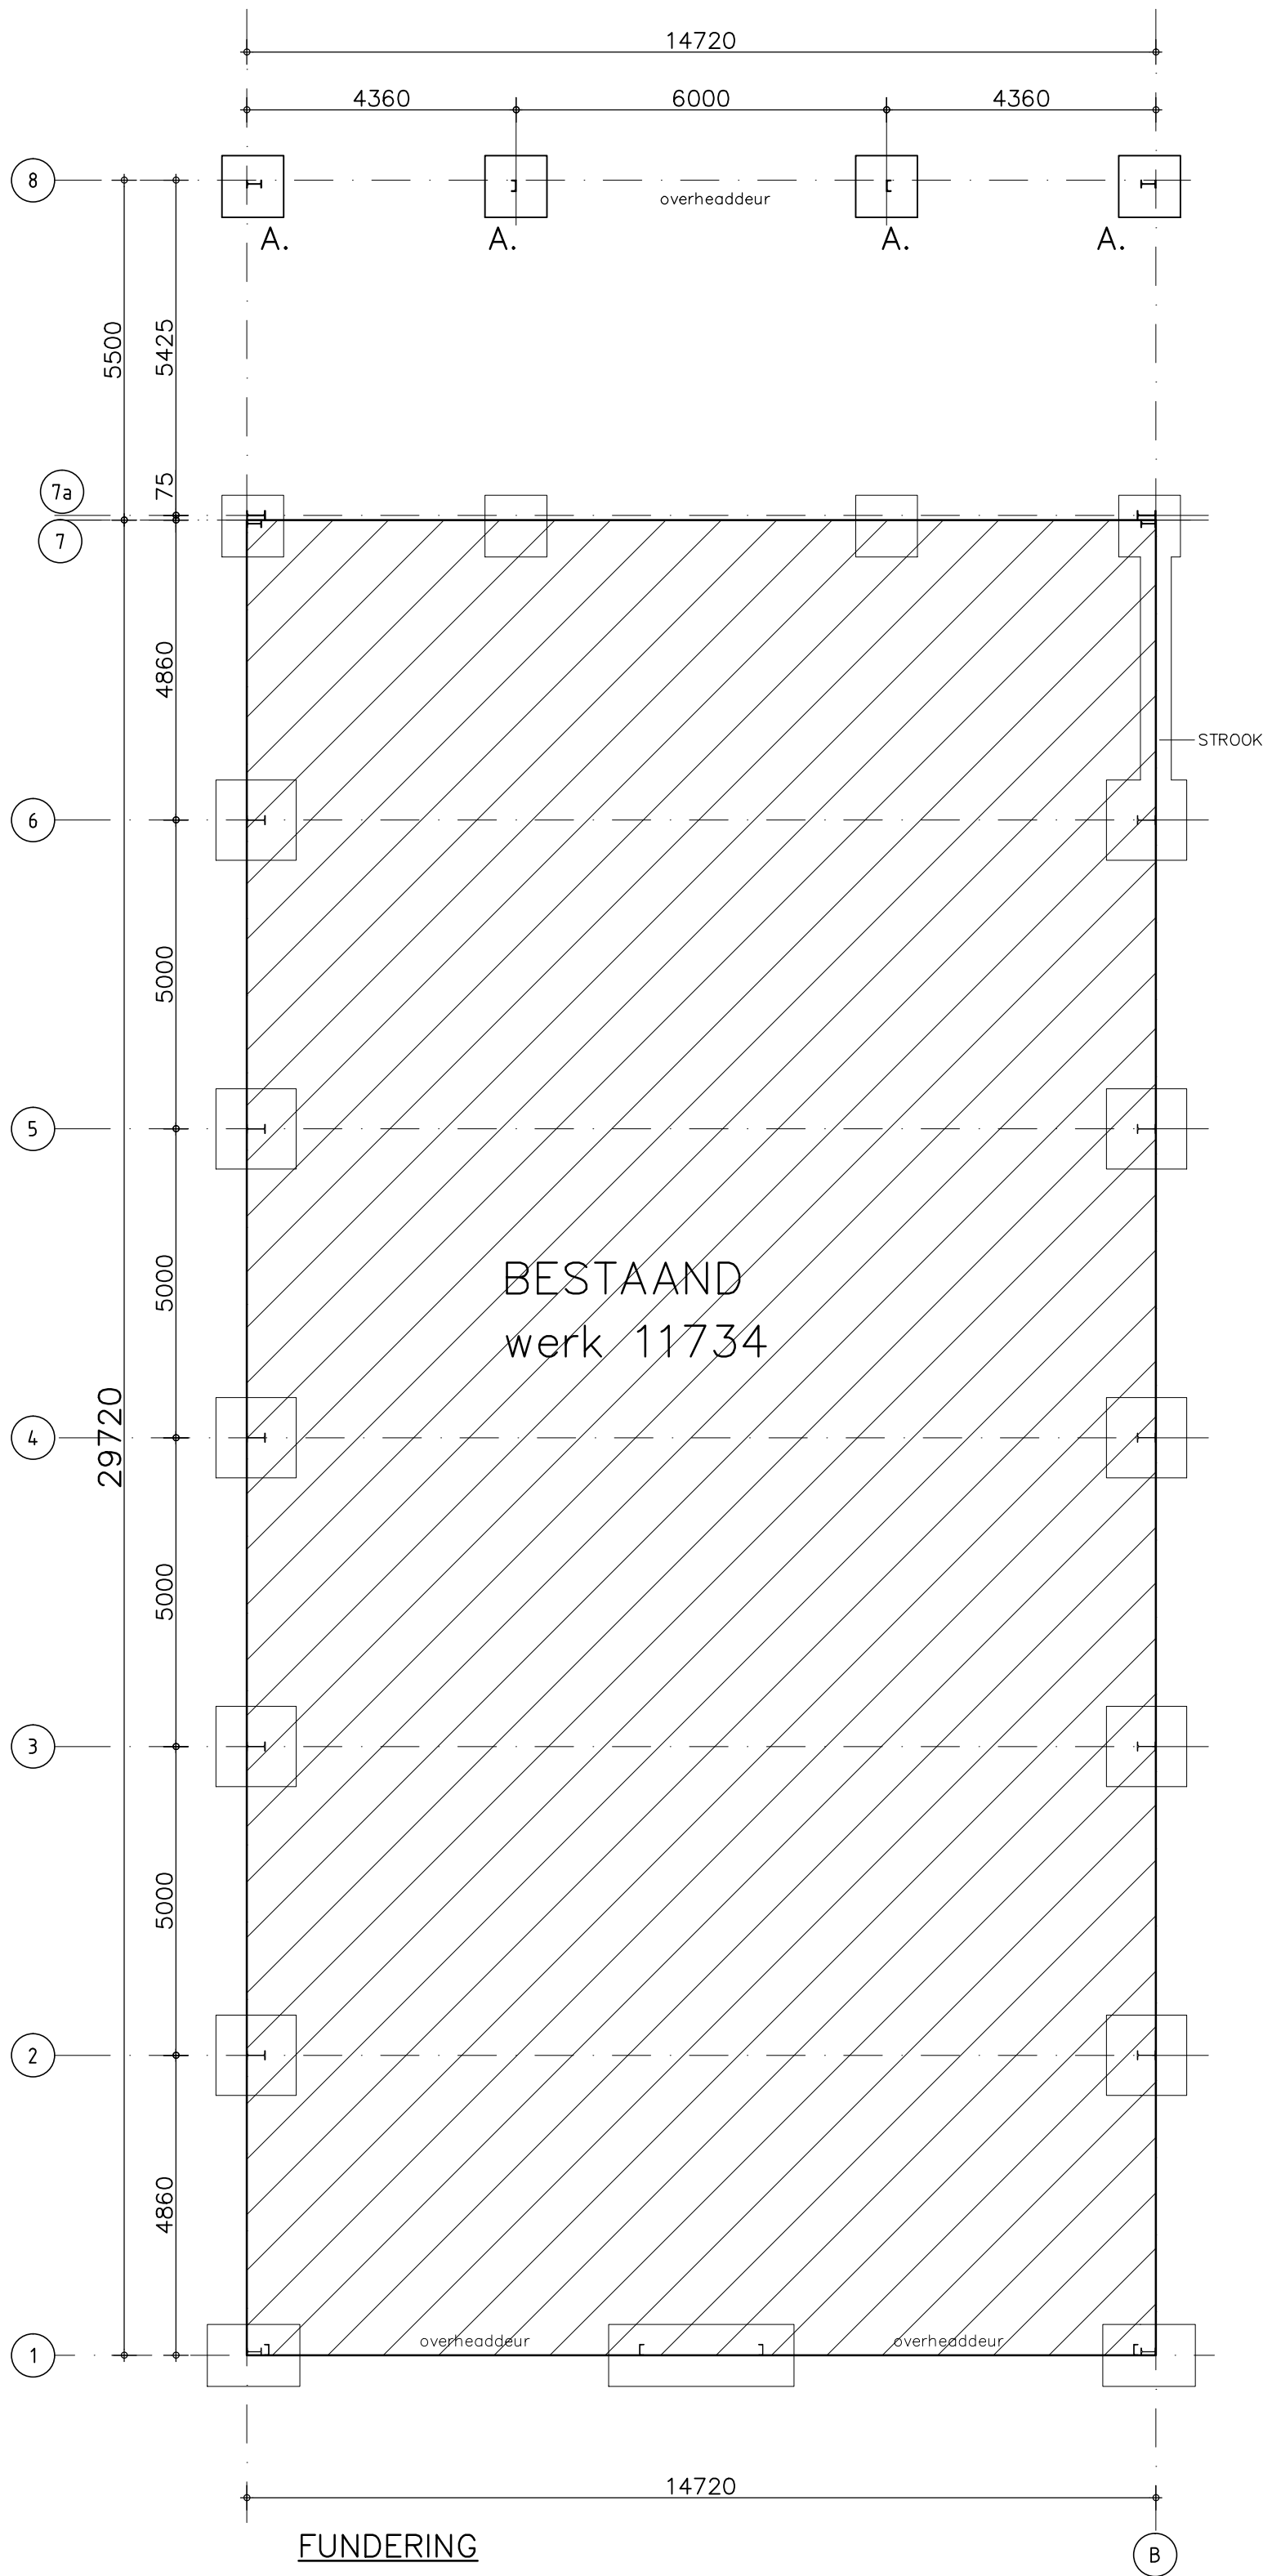

ANKERPLAN
Ankers M20-4.6

KAPPLAN

Staal:

- * materiaalkwal. S235JR (profiel/strip/plaat) + S275JR (kokers) volgens NEN-EN 10025-2 met een 2.2 certificaat volgens EN 10204
- * ankerkwal. 4.6 volgens EN 15048
- * boutkwal. SB-8.8 volgens EN 15048 (vanaf M12)
- * toleranties volgens NEN-EN 1090-2 + A1: bijlage: D klasse 1
- * voorbewerkingsgraad volgens NEN-EN 1090-2: tabel 22: P1
- * EXC.2 met kwaliteitklasse C volgens ISO 5817: 2014
- * hoeklassen volgens WPS LHG-01 (a=1/2*)
- * stompe lassen volgens WPS LHG-02
- * visuele inspectie lassen 100% volgens NEN-EN ISO 5817: 2014 klasse C
- * conservering zinkfosfaatcoating kleur zie tekening of thermisch verzinken volgens NEN-EN-ISO 1461: 2009

Hout:

- * constructiehout C18

Beton:						
Lastengte staven in balken milieuklasse XC1, XC2, XC3						
Wapenings diameter	8	10	12	16	20	25
Bovenwapening	280	380	490	720	940	1220
Onderwapening	220	300	390	570	750	970
Beugels # 8, tenzij anders aangegeven, Lassen bovenstaven t.p.v. veld						
H.o.h. 250, tenzij anders vermeld Lassen onderstaven t.p.v. steunpunt						
Beton	Betonstaal					1E:
Sterkteklasse:	C20/25					2E:
Consistentiegebied:	3					2E:
Milieuklasse:	XC3					1E:

* Type constructiedeel : plaat, wand		
* Milieuklasse:	XC1	XC2
* Dekking:	35mm	35mm
* Minimale dekking:	15mm	25mm
* Type constructiedeel : balk, poer, console		
* Milieuklasse:	XC1	XC2
* Dekking:	35mm	35mm
* Minimale dekking:	25mm	30mm

Bouwplaats:
Stationsplein 20
6081 AJ Haelen

OPDRACHTGEVER:	B.J. Events BV t.a.v. Dhr. B. Jansen Napoleonsweg 63 6081 AA Haelen 06-53403218 bart.jansen@bjevents.eu	GEWIJZIGD :
WERK:	Constructie uitbreiding bedrijfsruimte	GEWIJZIGD :
GEMEENTE:	Leudal	DATUM: 29-07-'16 ME
ZAAKNUMMER:		SCHAAL: 1:100
Deze tekening is eigendom van Louis Huisman en Zn. B.V. te Gemert en mag zonder haar schriftelijke toestemming niet worden vermenigvuldigd of gekopieerd noch aan derden ter inzage worden gegeven.		BLADNO.: 02
HUISMAN GEMERT Louis Huisman & Zn. B.V. Post: Postbus 29, 5420 AA Gemert T: +31 (0) 492 361880 Bezoek: Zandstraat 9, 5421 WK Gemert F: +31 (0) 492 365075 tekenkamer@huisman-gemert.nl www.huisman-gemert.nl		WERK NR: 12579