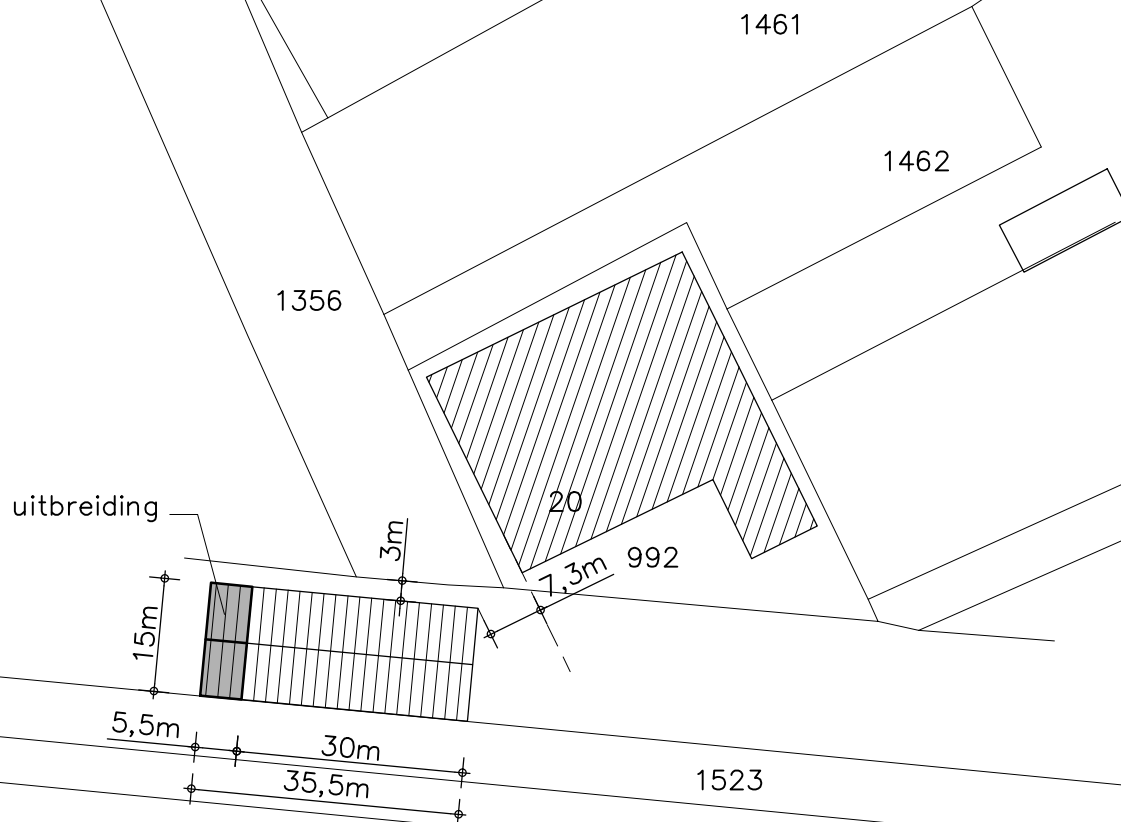


SITUATIE

Schaal: 1:1000
Kadastraal gemeente Haelen
Sectie: C Nr.: 992

Bouwplaats:
Stationsplein 20
6081 AJ Haelen

OPDRACHTGEVER:	B.J. Events BV t.a.v. Dhr. B. Jansen Napoleonsweg 63 6081 AA Haelen 06-53403218 bart.jansen@bjevents.eu	GEWIJZIGD :
		GEWIJZIGD :
		GEWIJZIGD :
		GEWIJZIGD :
WERK:	Situatie uitbreiding bedrijfsruimte	GEWIJZIGD :
		GEWIJZIGD :
GEMEENTE:	Leudal	DATUM: 29-07-'16 ME
ZAAKNUMMER:		SCHAAL: 1:1000
Deze tekening is eigendom van Louis Huisman en Zn. B.V. te Gemert en mag zonder haar schriftelijke toestemming niet worden vermenigvuldigd of gekopieerd noch aan derden ter inzage worden gegeven.		BLADNO.: situatie
 HUISMAN GEMERT Hallenbouw - Bouwmaterialen		WERK NR: 12579
Louis Huisman & Zn. B.V. Post: Postbus 29, 5420 AA Gemert Bezoek: Zandstraat 9, 5421 WK Gemert F: +31 (0) 492 365075 www.huisman-gemert.nl tekenkamer@huisman-gemert.nl		