


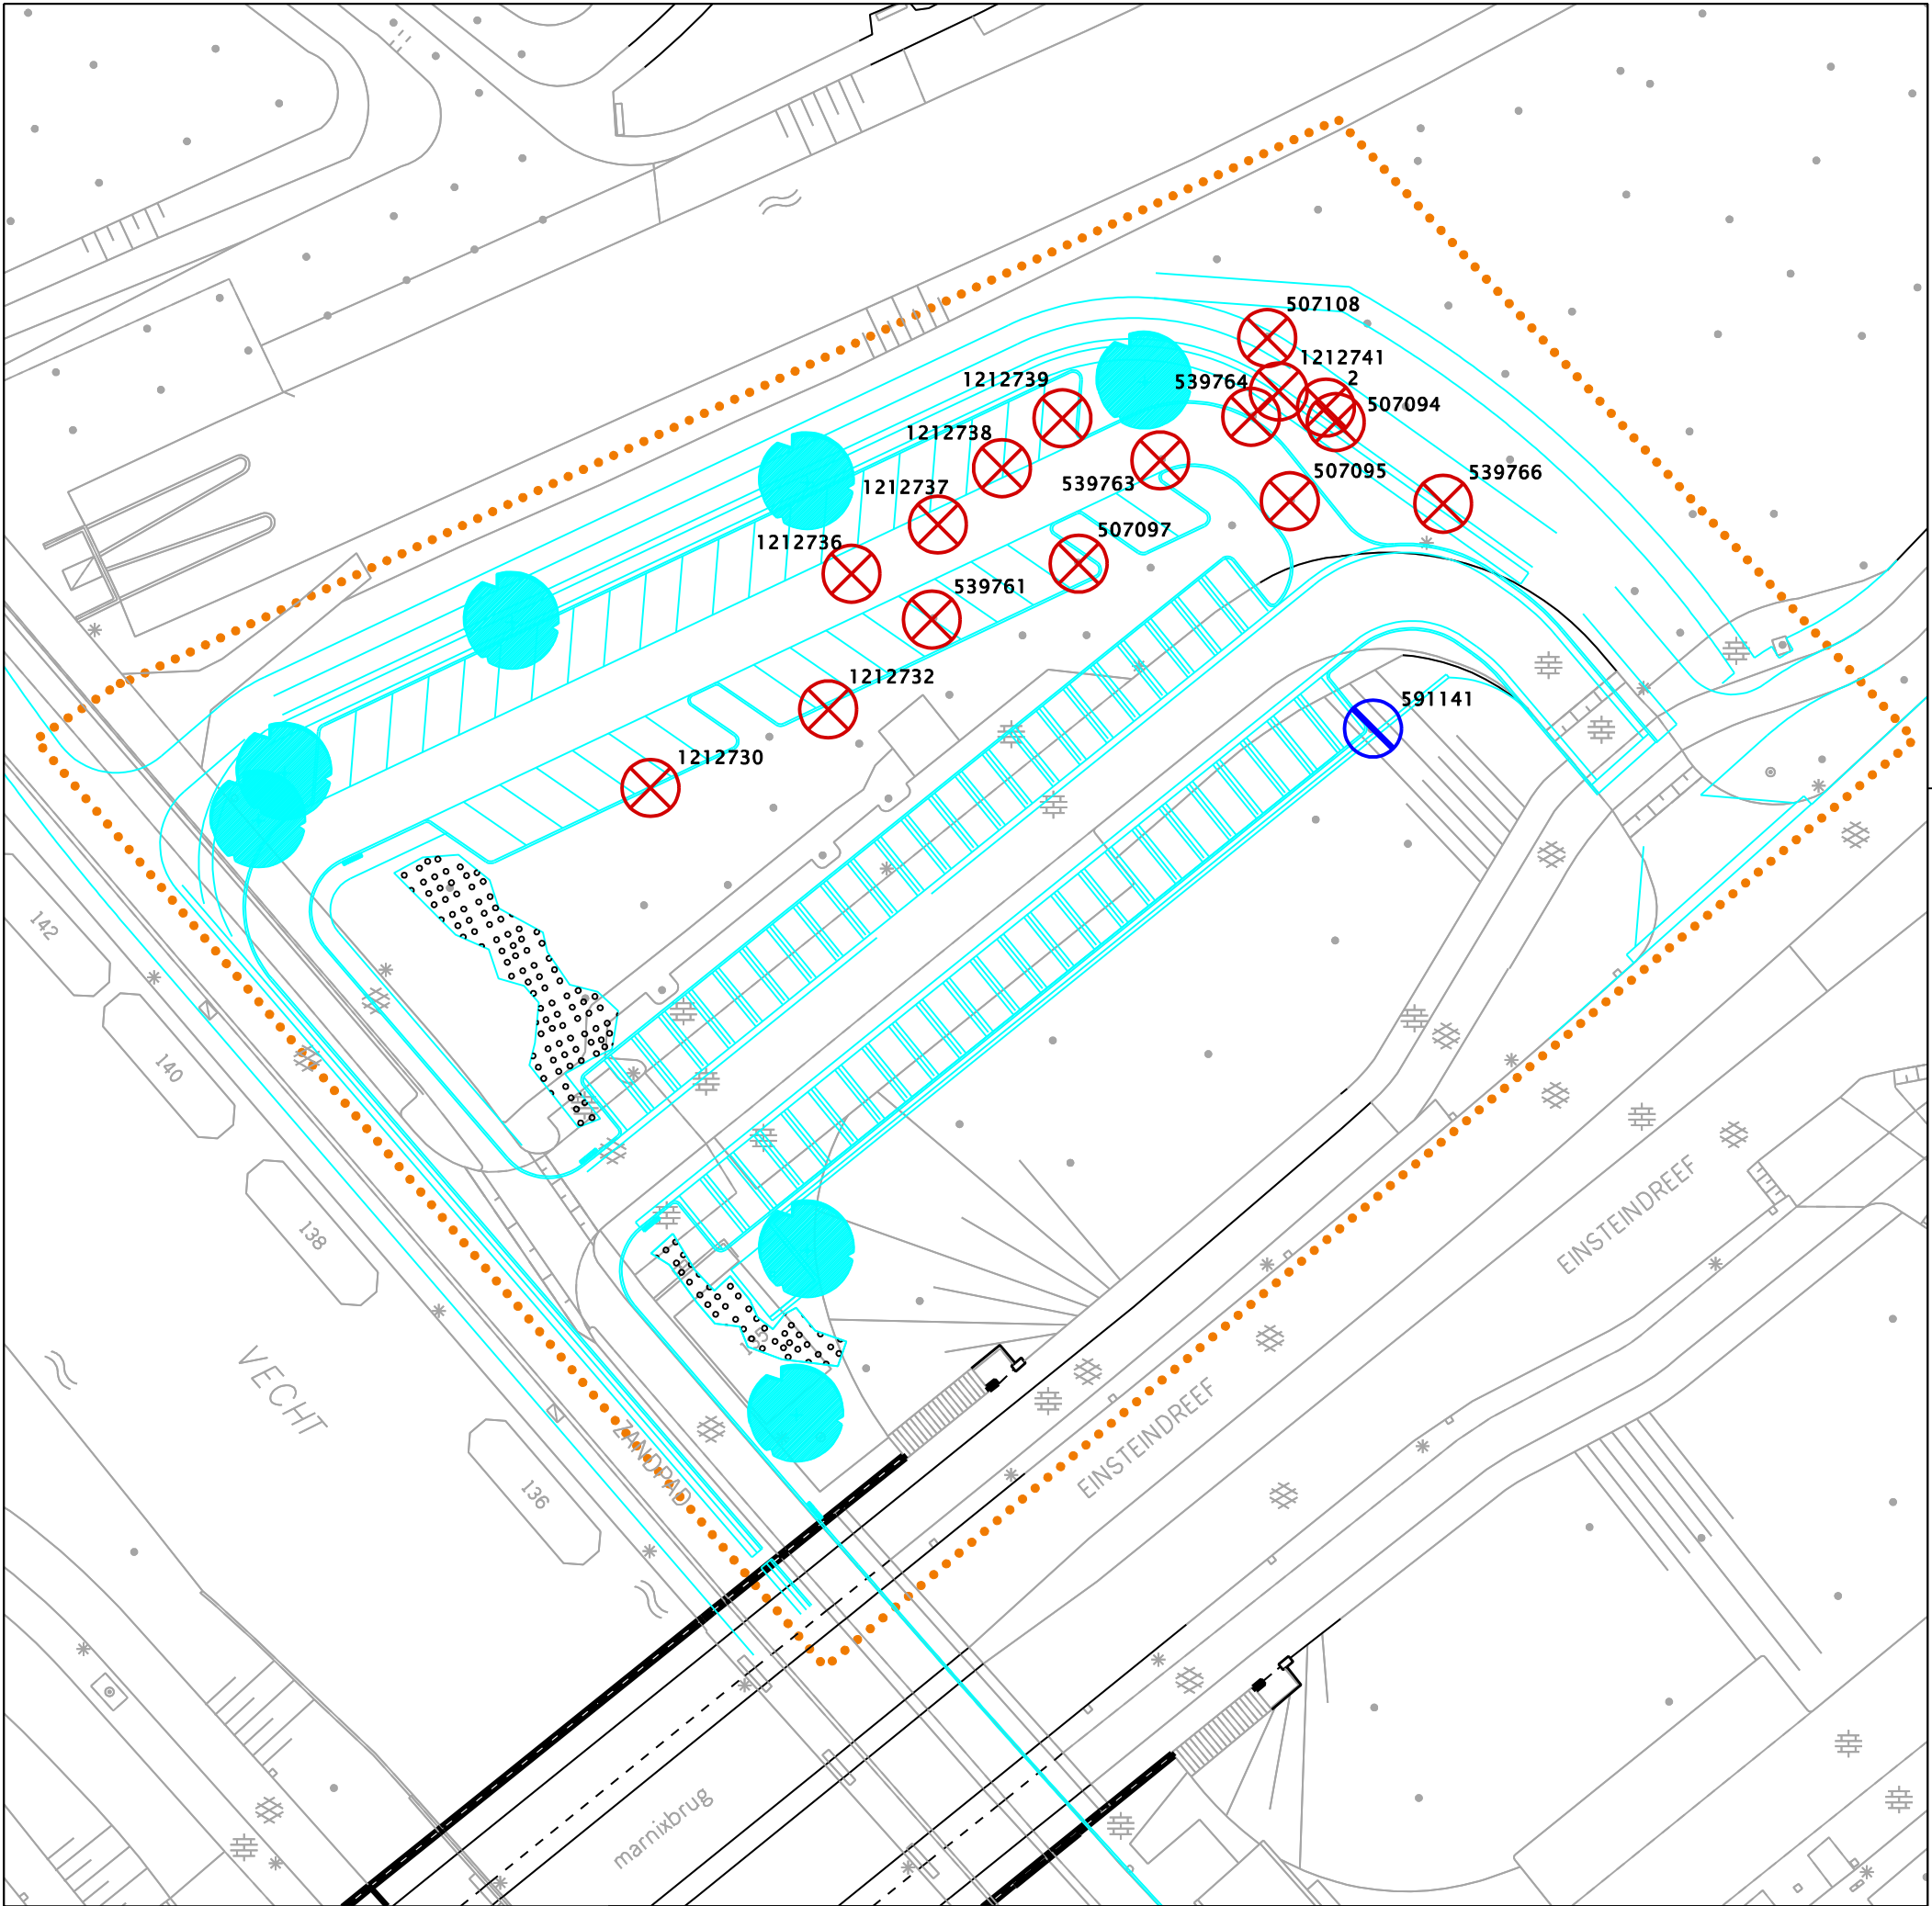

C					
B					
A					
Wijz.	Datum	Getekend	Getoetst	Vrijgeg.	Aard der wijziging

- LEGENDA
- ALGEMEEN

Bestaande situatie

Toekomstige situatie

Werkgrens

GROENVOORZIENING

Vellen boom

Verplanten boom



Stadswerken



Opdrachtgever
Project Management Bureau

Schaal 1:500
Beheer - Bestek -

Project
Zandpad prostitutiezone

Projectnummer 301.5381
Status definitief

Tekeningnummer SO.070-15
Datum 29-06-2016
Versie 01

Onderdeel
Velvergunning Parkeerplaatsen noordwest

Getekend A. Koot

Getoetst R. Spijkerman

Vrijgegeven G. Mulder

Stadsingenieurs

Bezoekadres Ravellaan 96 Utrecht
Postadres Postbus 8375, 3503 RJ Utrecht
Telefoon 030 - 286 4323 Fax 030 - 286 4348
www.utrecht.nl