


**Begane grond**

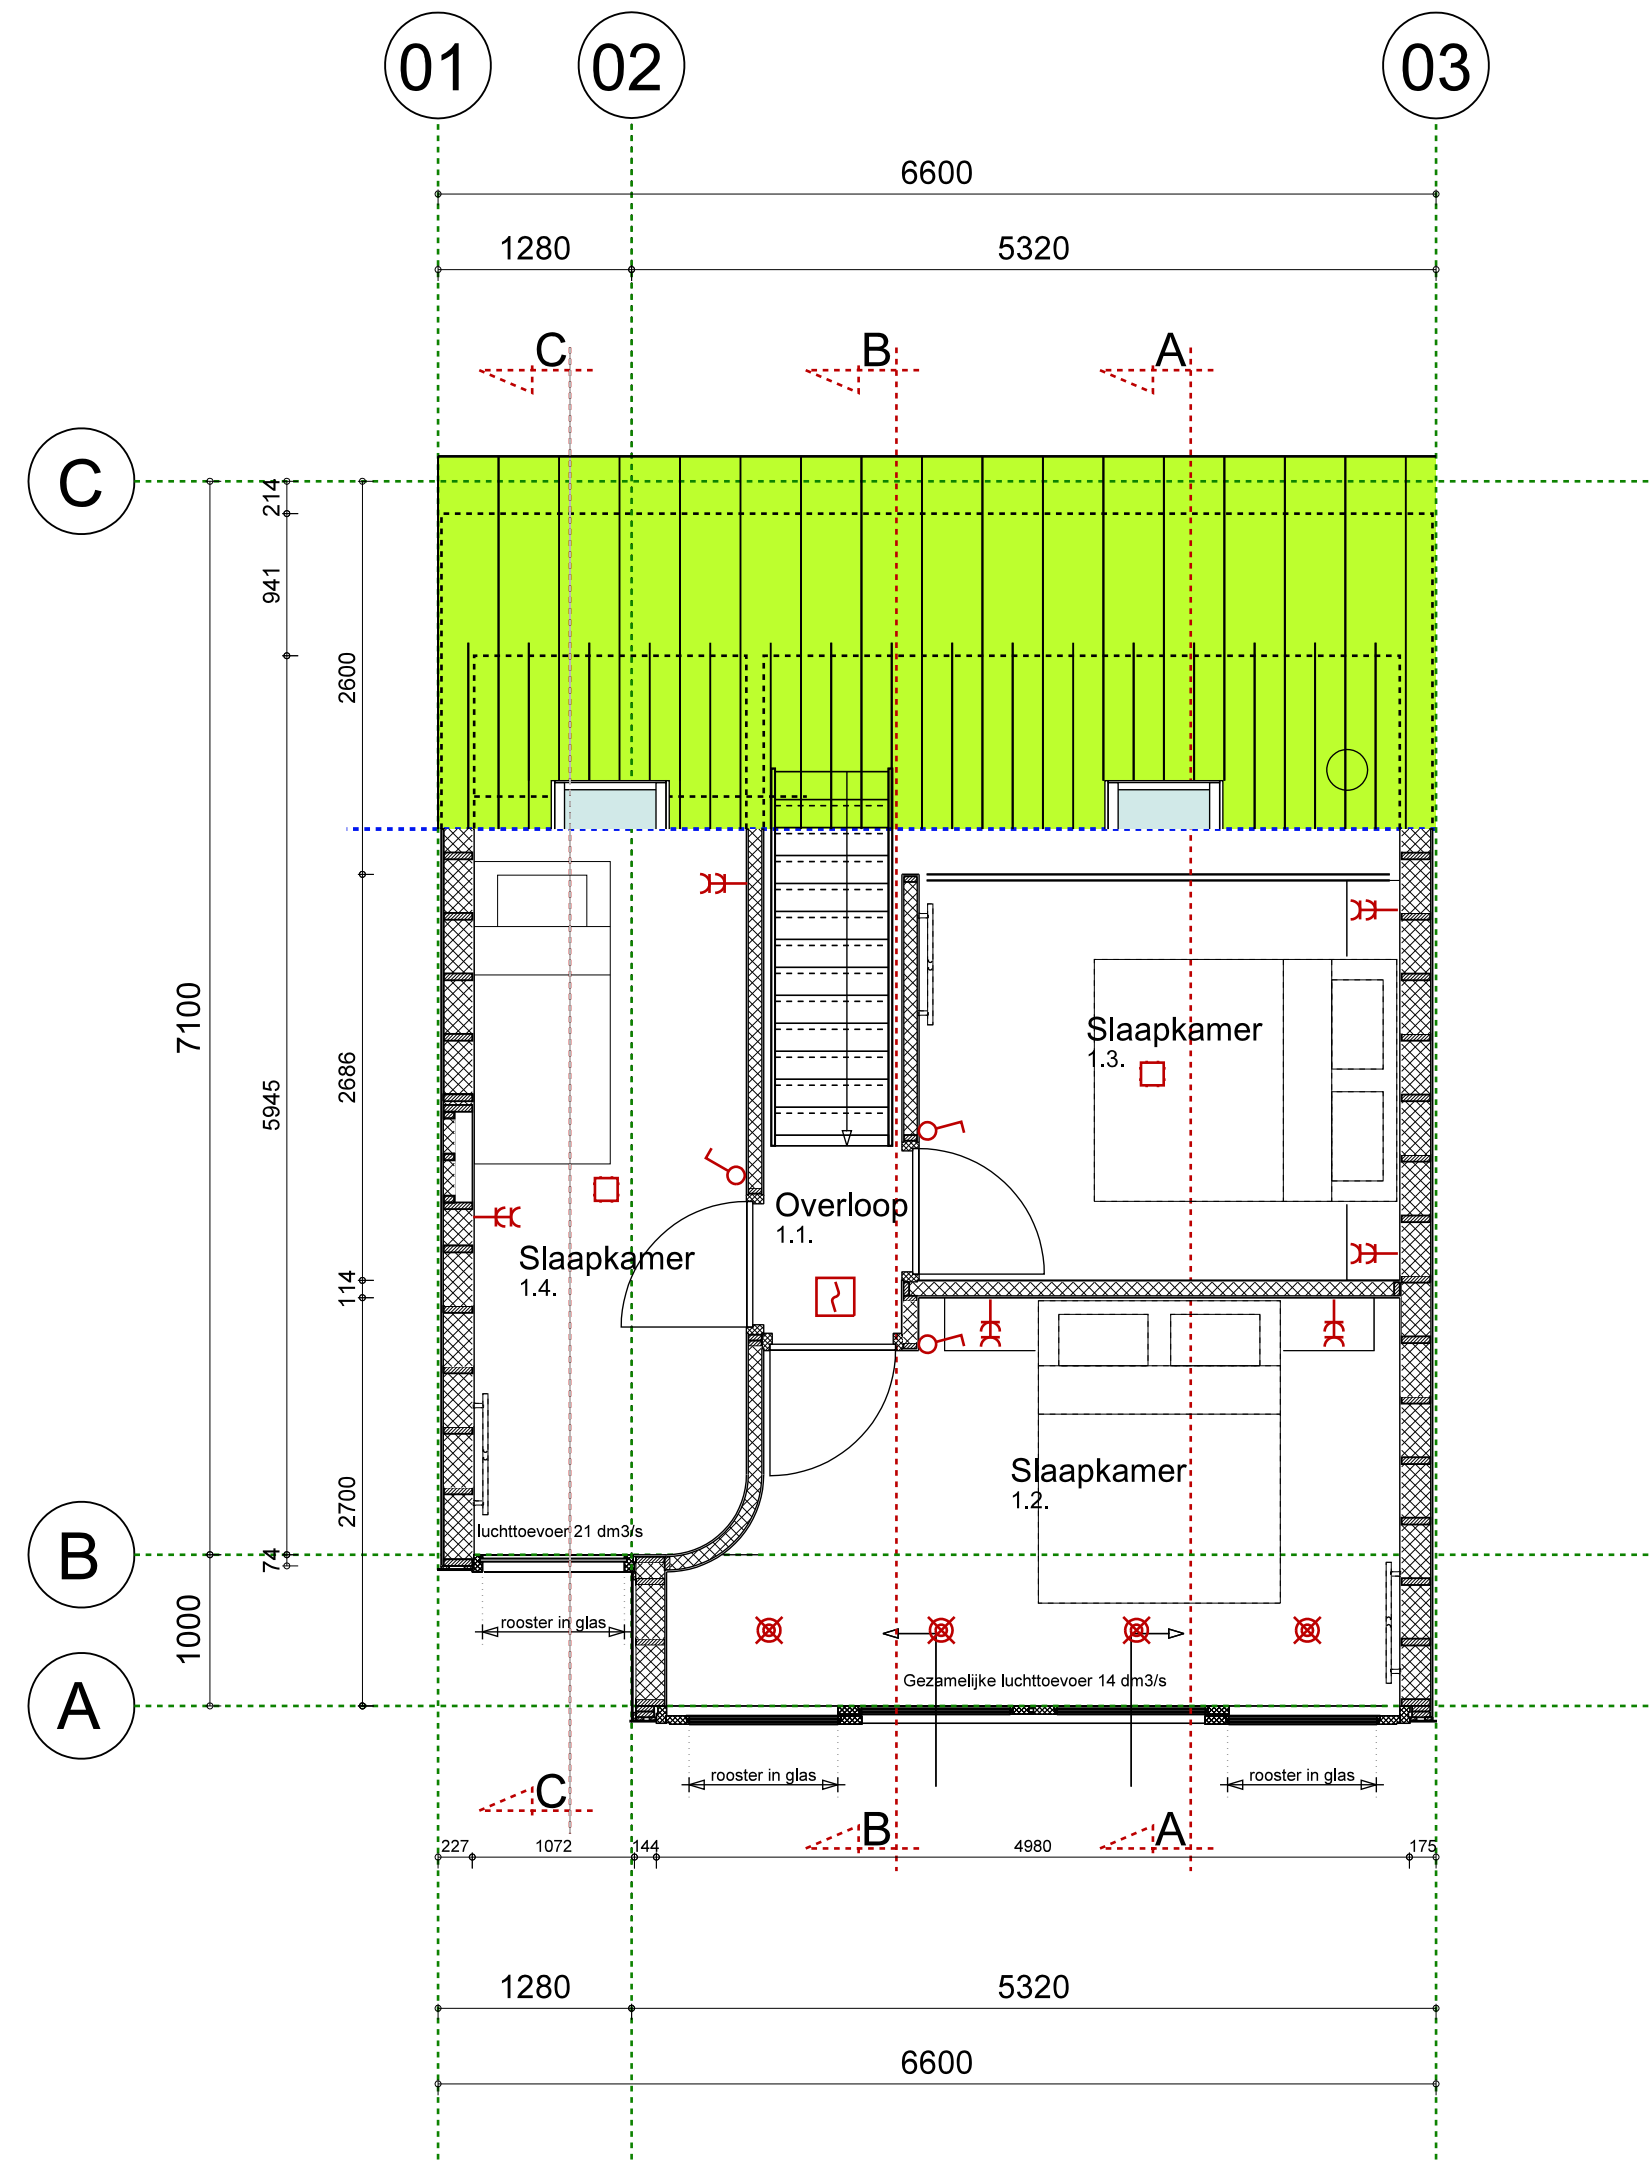

**Verdieping**

- Contactdoos tweevoudig + beschermingscontact
- β Schakelaar mechanische ventilatie
- Enkelpolige schakelaar
- Centraaldoos
- Contactdoos enkel + beschermingscontact
- CAI Contactdoos tv installatie
- Serie-parallelschakelaar
- Thermostaat
- Verdeelrichting
- Optische rookmelder230 koppelbaar
- Perilex wandcontactdoos
- Licht (aansluit) punt, op wand
- Wisselschakelaar

in samenwerking met: **dhr. F.D.G. Prins**  
Architect BNA / BNI

OPDRACHTGEVER :  
**Camping de Nolle te Vlissingen**

PROJECT :  
**12 recreatiewoningen te Vlissingen**

BOUWADRES :  
**Burgemeester van Woelderenlaan 5 Vlissingen**

ONDERWERP :  
**Bestektekening: Plattegronden**



GETEKEND:  
**BENJAMIN STEENBEEK**  
TELEFOON:  
**+0031630717126**  
DATUM:  
**05 November 2015**

status:	<b>VOORLOPIG</b>	rev:	1.	wijziging:	-	datum:	<b>16-01-2016</b>	status:	<b>voorlopig</b>
schaal:	<b>1:50</b>	2.	-	-	-	-	-	-	-
formaat:	<b>A2</b>	3.	-	-	-	-	-	-	-
		4.	-	-	-	-	-	-	-

