


17 8 AUG 2016

Bijlage 1

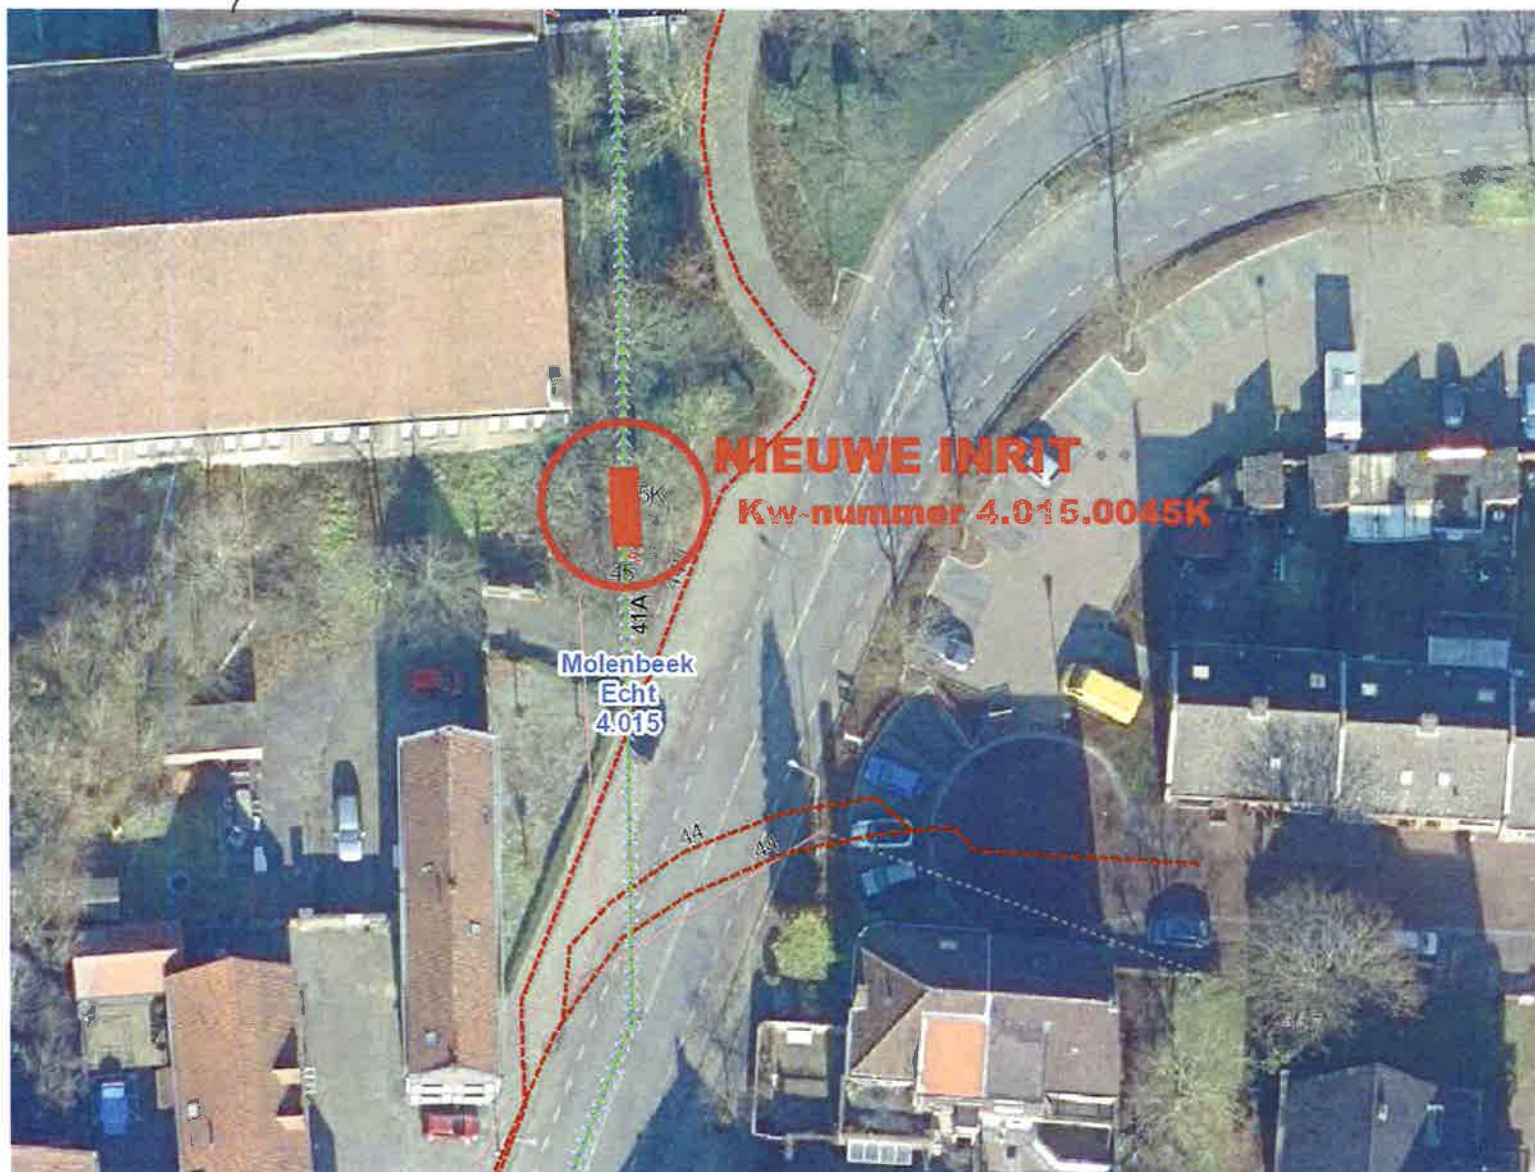

Legenda

Afsluitmiddel	
spindelschuiif	
terugslagklep	
Bodemval	
Brug	
Coupure	
Duiker	
Gemaal	
Lozing	
Onttrekking	
Put	
Pomplocatie	
Stuw	
Vaste dam	
Verdediging	
Vispassage	
Voorde	
Vuilvang	
Zandvang	
Kabel	
Leiding	
Kabel en leiding	
Kabels en leidingen	
Aanhaallijn voor tekst	
Kabels en leidingen WRO	
Overig vastgoed (punt)	
Vastgoedelement lijn	
Vastgoedelement vlak	
Primaire watergang (naar type)	

Auteur:

Datum: 10-08-2016

Schaal: 1:468