


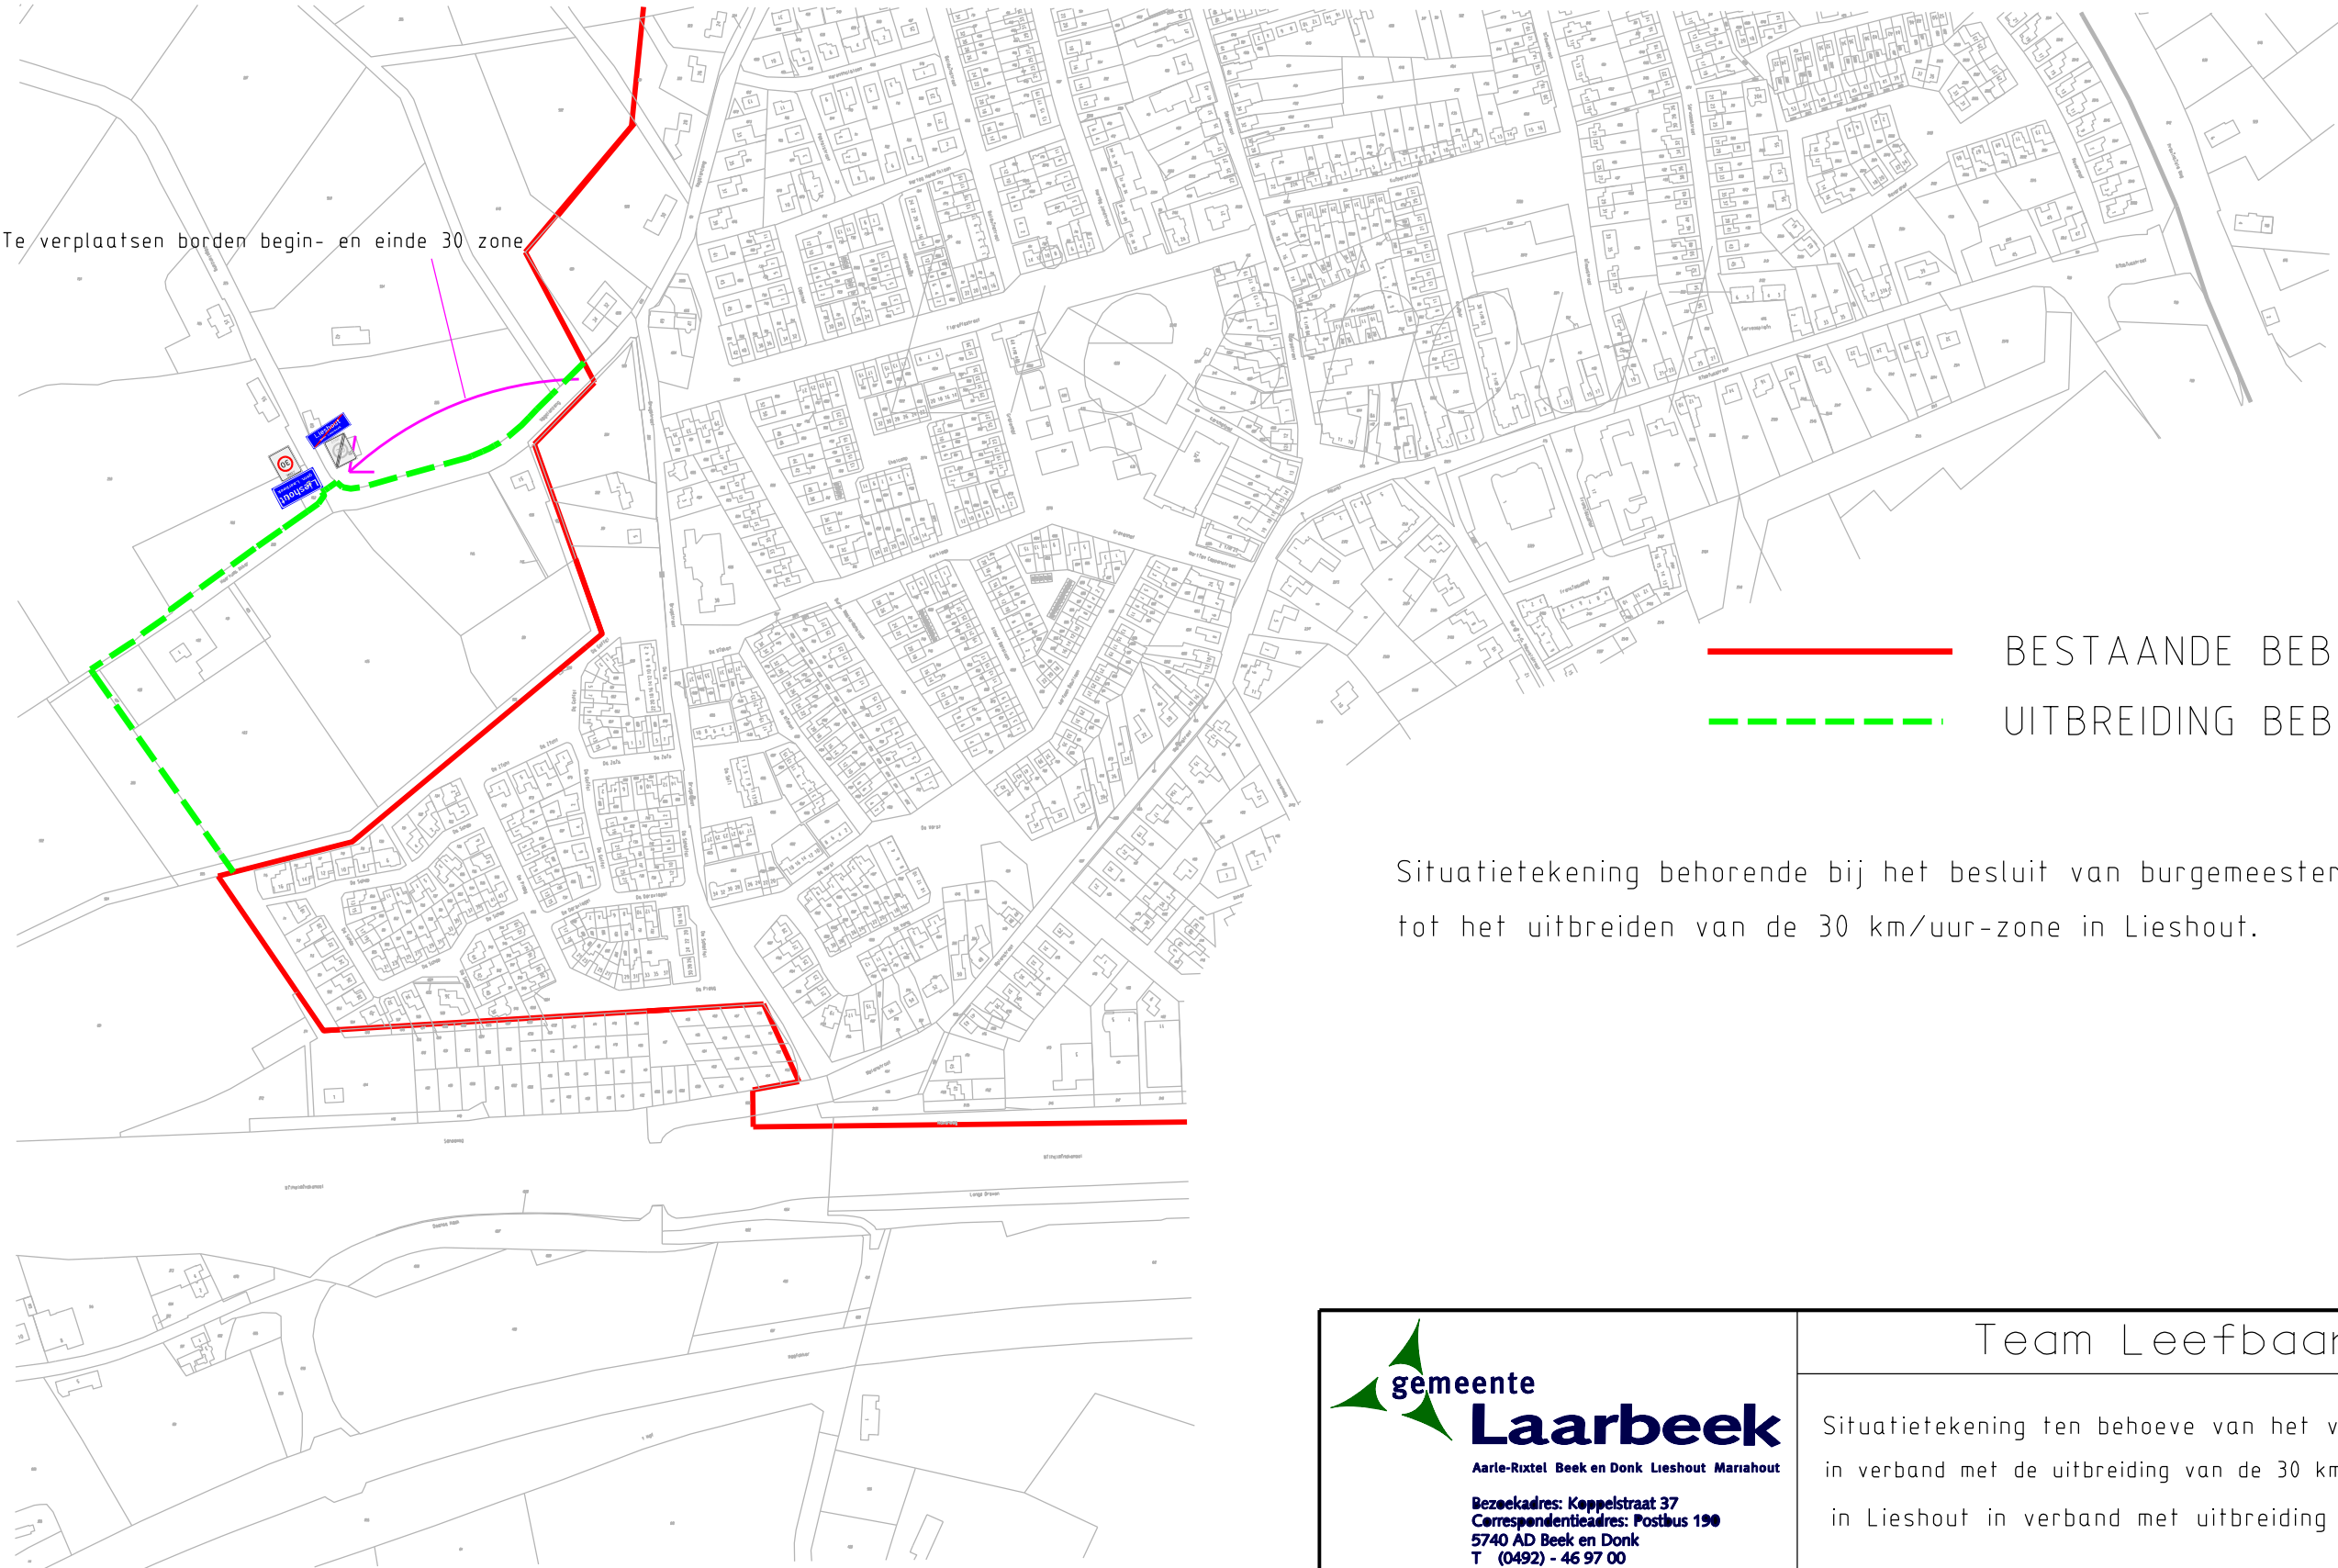

————— BESTAANDE BEBOUWDE KOM
- - - - - UITBREIDING BEBOUWDE KOM

Situatietekening behorende bij het besluit van burgemeester en wethouders tot het uitbreiden van de 30 km/uur-zone in Lieshout.



gemeente
Laarbeek

Aarle-Rixtel Beek en Donk Lieshout Mariahout

Bezoekadres: Koppelstraat 37
Correspondentieadres: Postbus 190
5740 AD Beek en Donk
T (0492) - 46 97 00
F (0492) - 46 97 01
E gemeente@laarbeek.nl
I www.laarbeek.nl

Team Leefbaarheid

Situatietekening ten behoeve van het verkeersbesluit in verband met de uitbreiding van de 30 km/uur-zone in Lieshout in verband met uitbreiding Nieuwenhof

schaal : 1 : 5.000	gewijzigd	gewijzigd	gewijzigd	gewijzigd	tekeningnummer: 2015019
datum : 06-04-2016	a	c	e	g	
get. : F. Vlemmix	b	d	f	h	