


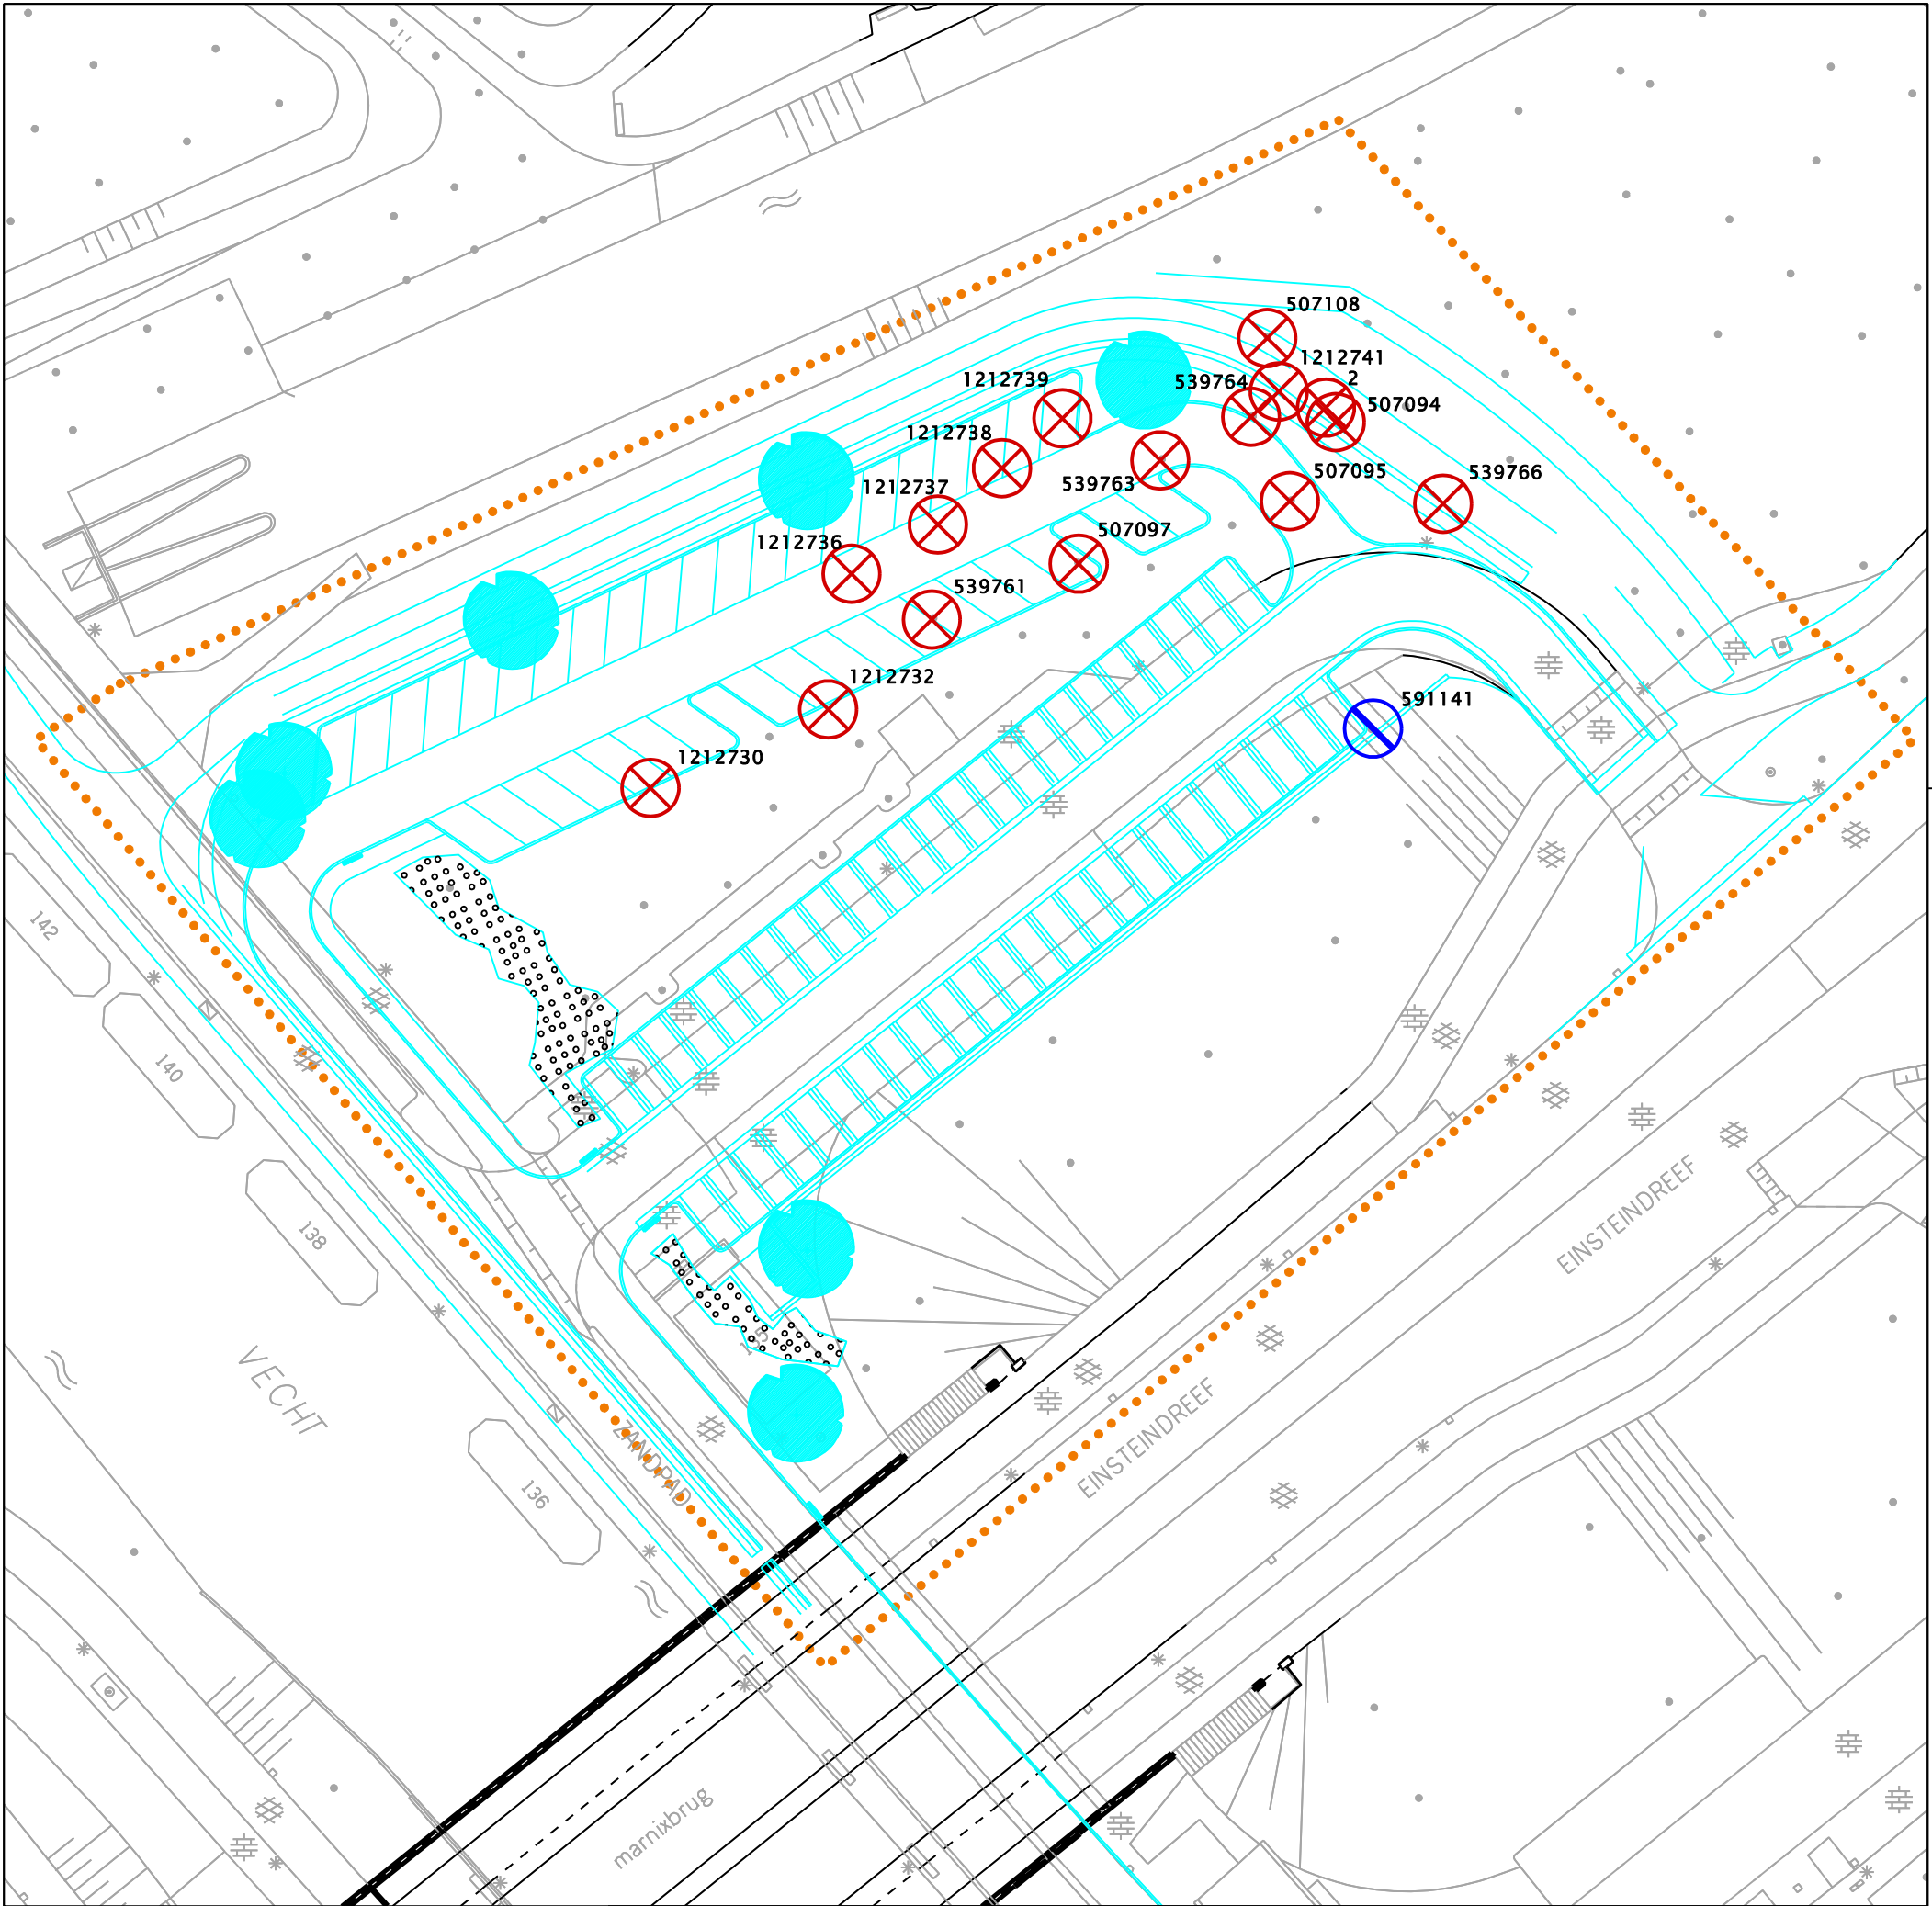

C					
B					
A					
Wijz.	Datum	Getekend	Getoetst	Vrijgeg.	Aard der wijziging

- LEGENDA**
- ALGEMEEN**
- Bestaande situatie
 - Toekomstige situatie
 - Werkgrens
- GROENVOORZIENING**
- Vellen boom
 - Verplanten boom



Stadswerken



Opdrachtgever Project Management Bureau	Schaal 1:500	Formaat A3
	Beheer -	Bestek -
Project Zandpad prostitutiezone	Projectnummer 301.5381	Status definitief
	Tekeningnummer SO.070-15	Datum 29-06-2016 Versie 01
Onderdeel Velvergunning Parkeerplaatsen noordwest	Getekend A. Koot	
	Getoetst R. Spijkerman	
	Vrijgegeven G. Mulder	

Stadsingenieurs
Bezoekadres Ravellaan 96 Utrecht
Postadres Postbus 8375, 3503 RJ Utrecht
Telefoon 030 - 286 4323 Fax 030 - 286 4348
www.utrecht.nl