


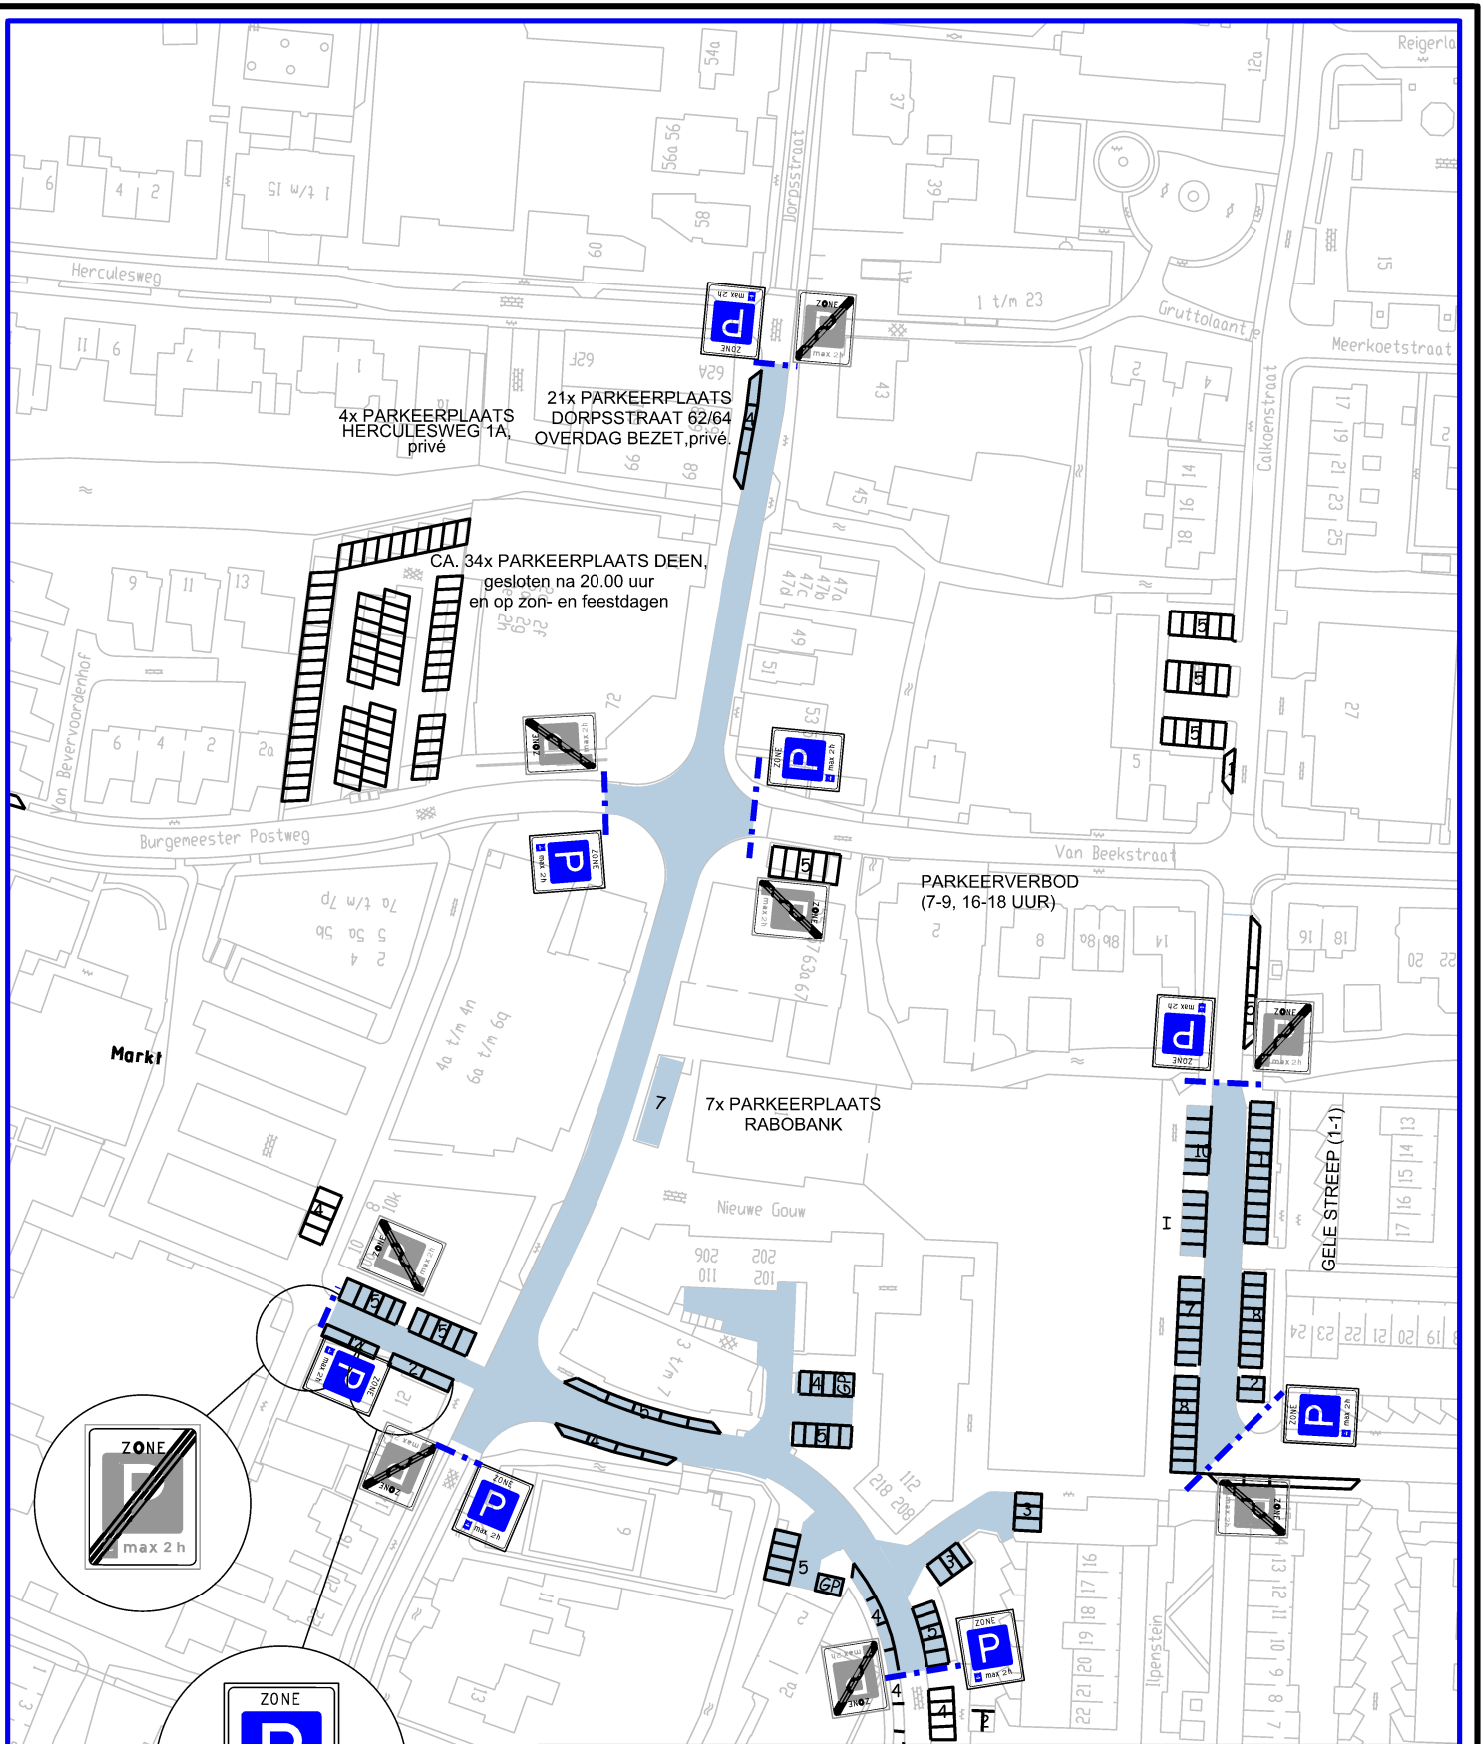

TOELICHTING

- GRENS BLAUWE ZONE
 OPENBARE PARKEERPLAATSEN
 GP GEHANDICAPTEN PARKEERPLAATS
 PARKEERPLAATS IN BLAUWE ZONE (VOORSTEL)

project:
 Wijziging blauwe zone
 Dorpscentrum Landsmeer

onderdeel:
 Verkeersbesluit: VB2016-017

gew. d.d. _____ par. _____
 get: HHN d.d. 05-07-2016
 schaal: 1:1500 formaat: A3

archief nr.: wwg-ve
 blad nr.: 16014-01

Gemeente Landsmeer Afdeling: Ruimtelijke zaken
 Raadhuisstraat 1 1121 XC LANDSMEER tel: 020 4877111 fax: 020 4826091

