


KAMPMAN ARCHITECTEN

Postbus 85596
2508 CG Den Haag

Telefoon 070 3562891
Fax 070 3648372
www.kampman-architecten.nl

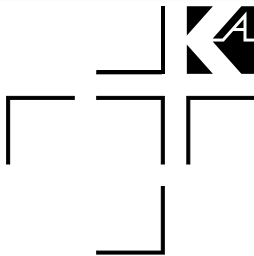

OPDRACHTGEVER

Van Vliet Bouw

PROJECT

Futura Nieuwveen

PROJECT NR.

1410

ONDERWERP

Bijlage Brandveilig Gebruik


TEKENING

Bijlage Brandveilig Gebruik

TEKENING NR


BA-101


SCHAAL 1:200	DATUM 12-05-2016	FORMAAT A3	GETEKEND CvB
WIJZIGING	DATUM	OMSCHRIJVING	
A			
B			
C			
D			
E			
F			

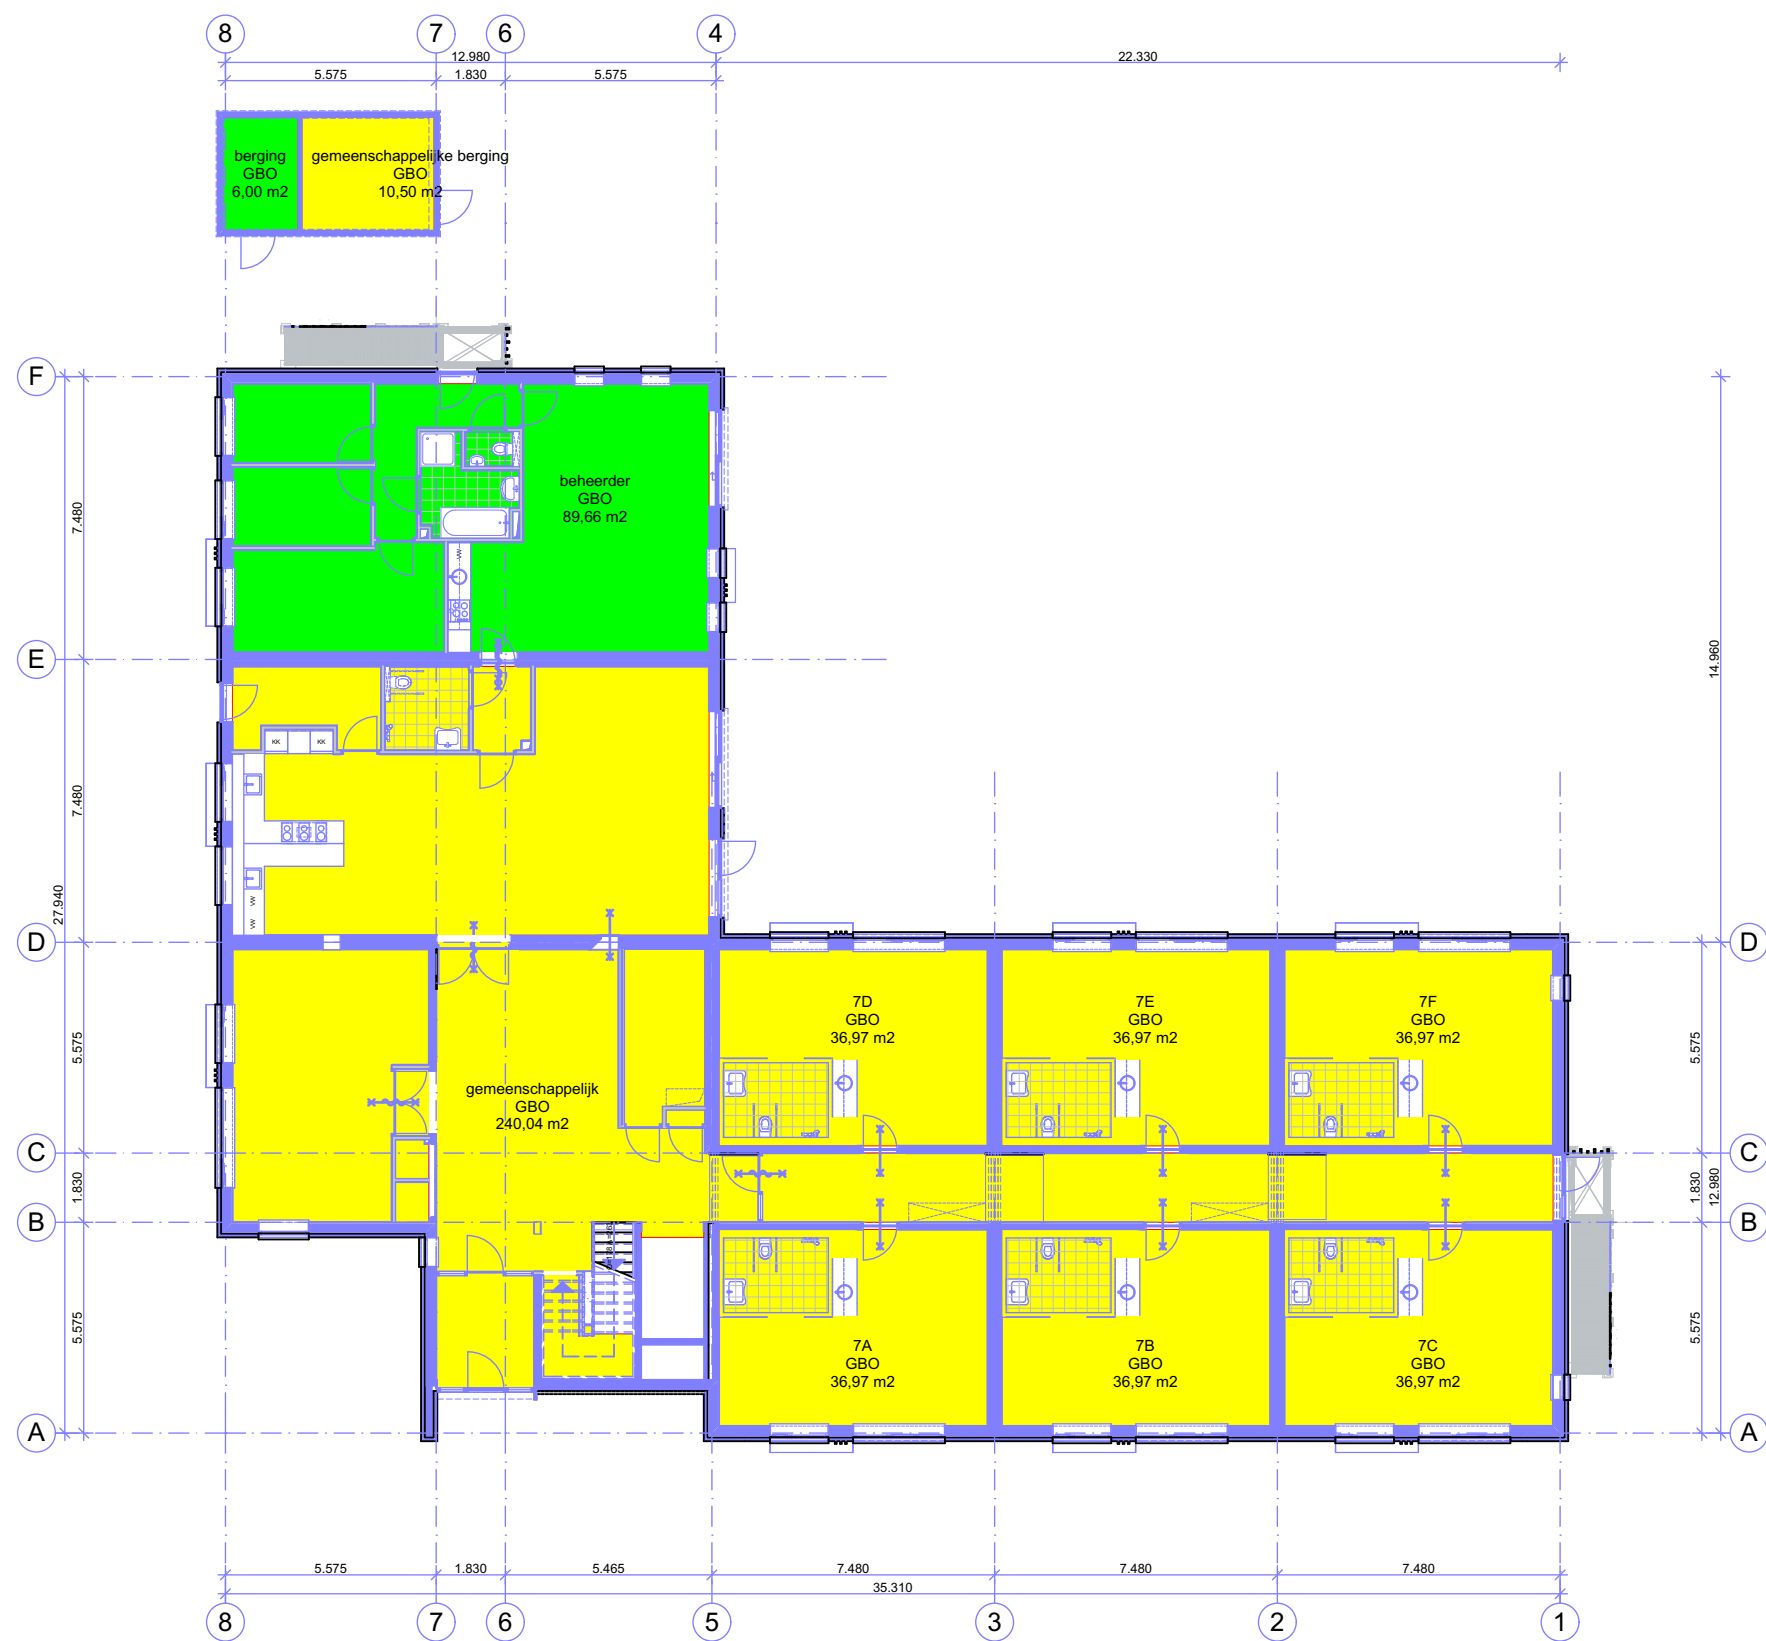


Zones m2 per gebruiksfunctie			
Categorie	Verdieping	Nr.	Berekend opp.
Woonfunctie			
Begane grond	beheerder	89,66	
Begane grond	berging	6,00	
			95,66 m²
Woonfunctie - zorg >500m2			
Begane grond	7A	36,97	
Begane grond	7B	36,97	
Begane grond	7C	36,97	
Begane grond	7D	36,97	
Begane grond	7E	36,97	
Begane grond	7F	36,97	
Begane grond	gemeenschappelijk	240,04	
Begane grond	gemeenschappelijke berging	10,50	
			472,36 m²
1e verdieping	7G	36,97	
1e verdieping	7H	36,97	
1e verdieping	7I	36,97	
1e verdieping	7J	36,97	
1e verdieping	7K	36,97	
1e verdieping	7L	36,97	
1e verdieping	7M	36,97	
1e verdieping	7N	36,97	
1e verdieping	7O	37,54	
1e verdieping	7P	36,97	
1e verdieping	7Q	36,97	
1e verdieping	gemeenschappelijk	123,62	
			530,86 m²
2e verdieping	gemeenschappelijk	26,82	
			26,82 m²
			1.125,70 m²




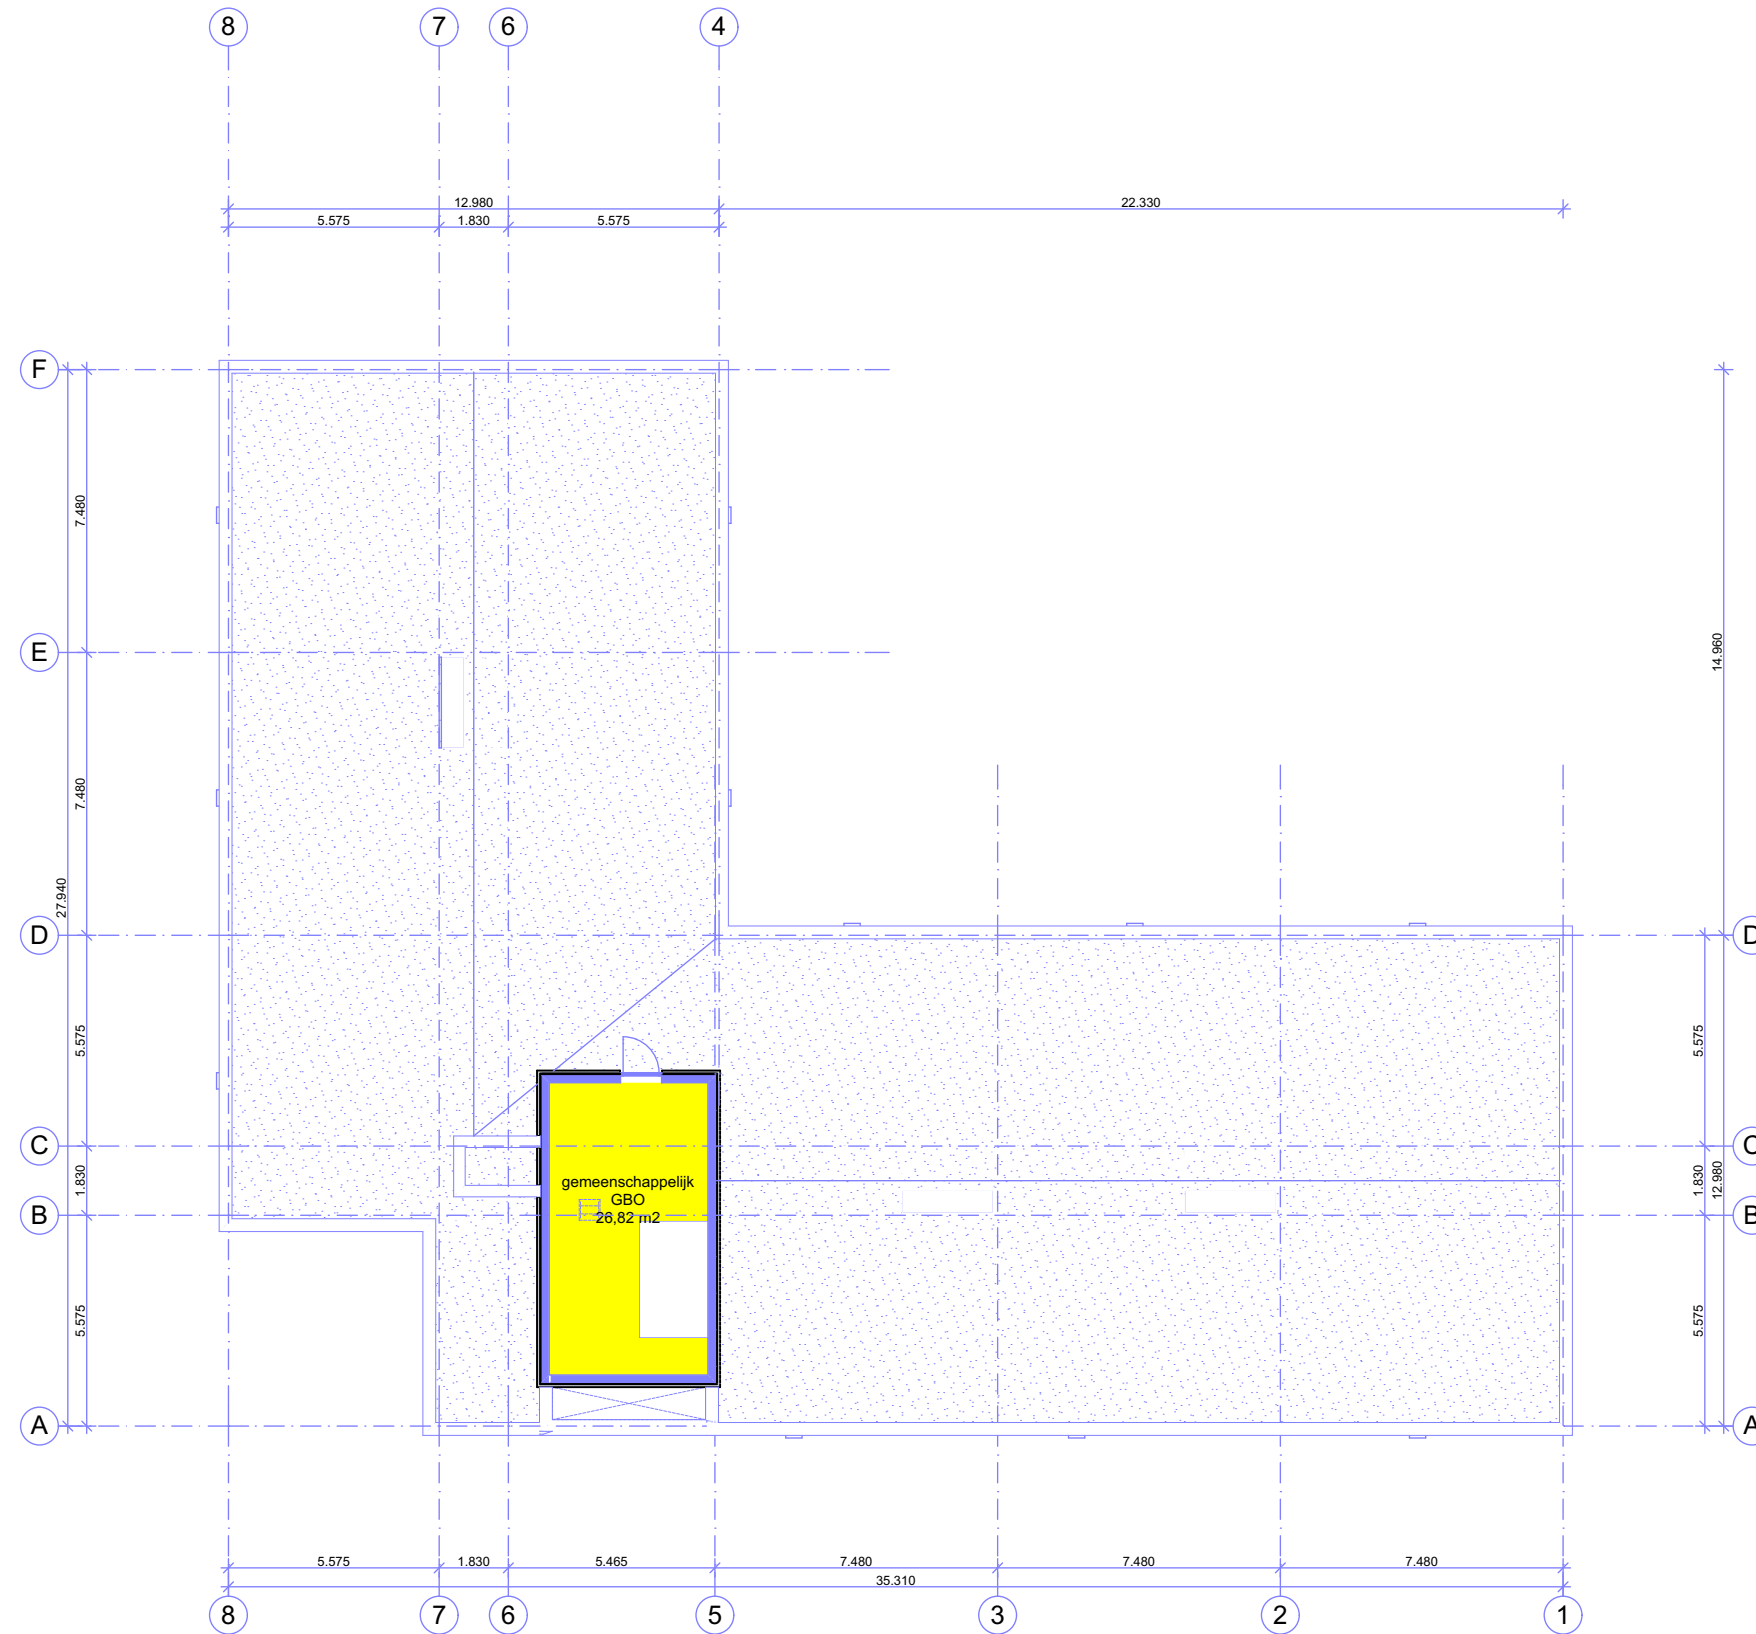

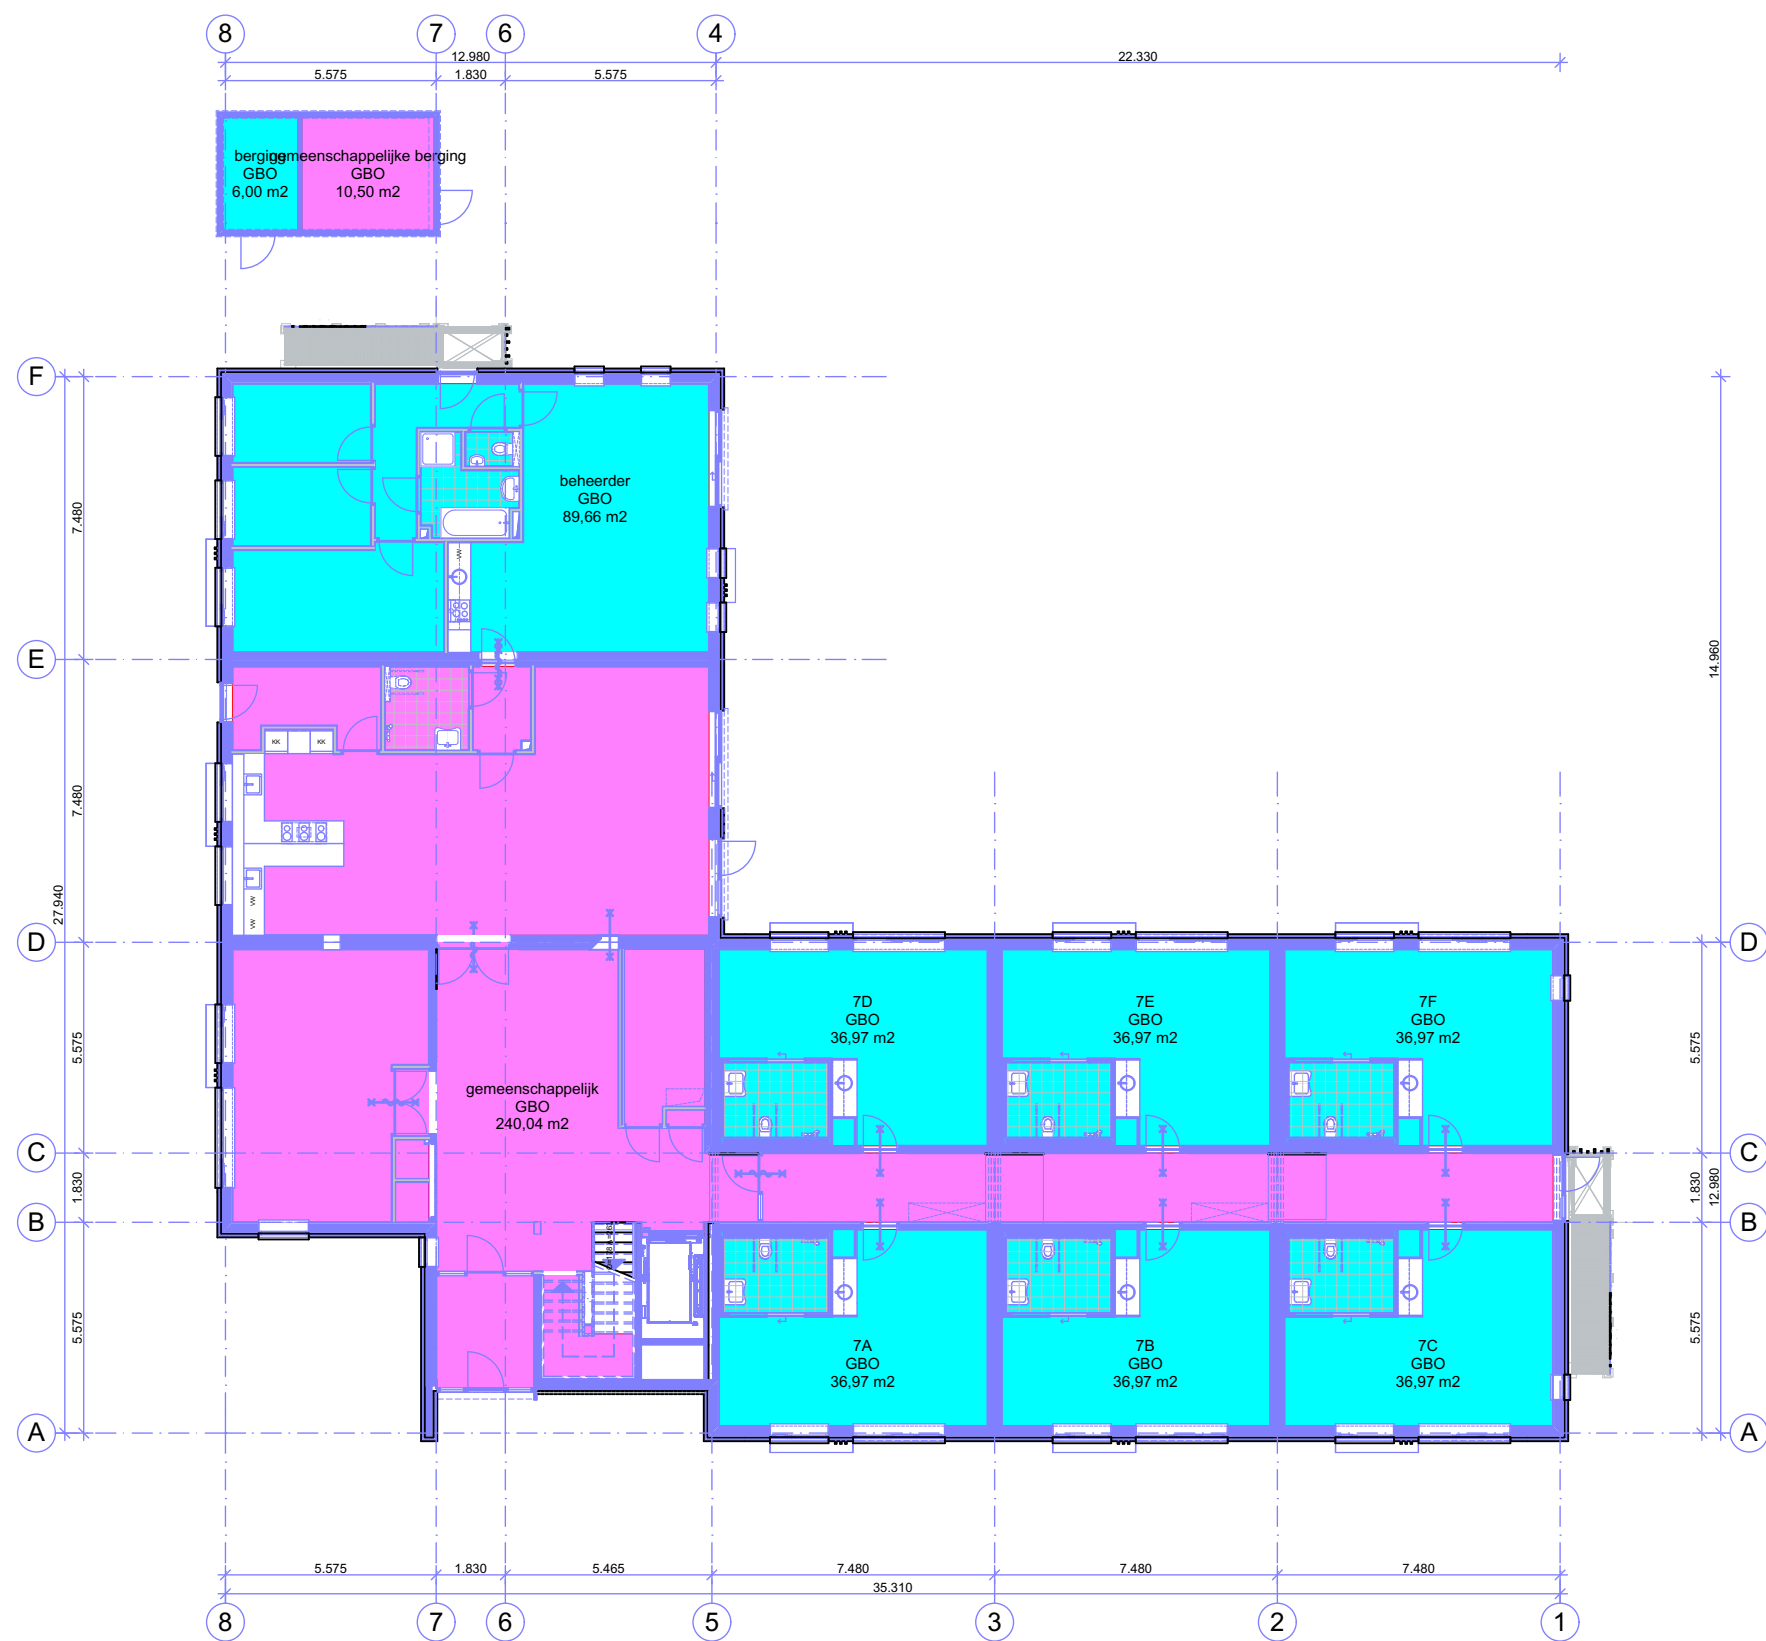

Zones m2 per gebruiksoppervlakte			
Categorie	Verdieping	Nr.	Berekend opp.
GBO (gemeenschappelijk)			
Begane grond	gemeenschappelijk		240,04
Begane grond	gemeenschappelijke berging		10,50
			250,54 m²
1e verdieping	gemeenschappelijk		123,62
			123,62 m²
2e verdieping	gemeenschappelijk		26,82
			26,82 m²
GBO (niet gemeenschappelijk)			
Begane grond	7A		36,97
Begane grond	7B		36,97
Begane grond	7C		36,97
Begane grond	7D		36,97
Begane grond	7E		36,97
Begane grond	7F		36,97
Begane grond	beheerder		89,66
Begane grond	berging		6,00
			317,48 m²
1e verdieping	7G		36,97
1e verdieping	7H		36,97
1e verdieping	7I		36,97
1e verdieping	7J		36,97
1e verdieping	7K		36,97
1e verdieping	7L		36,97
1e verdieping	7M		36,97
1e verdieping	7N		36,97
1e verdieping	7O		37,54
1e verdieping	7P		36,97
1e verdieping	7Q		36,97
			407,24 m²
			1.125,70 m²

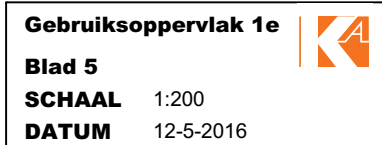

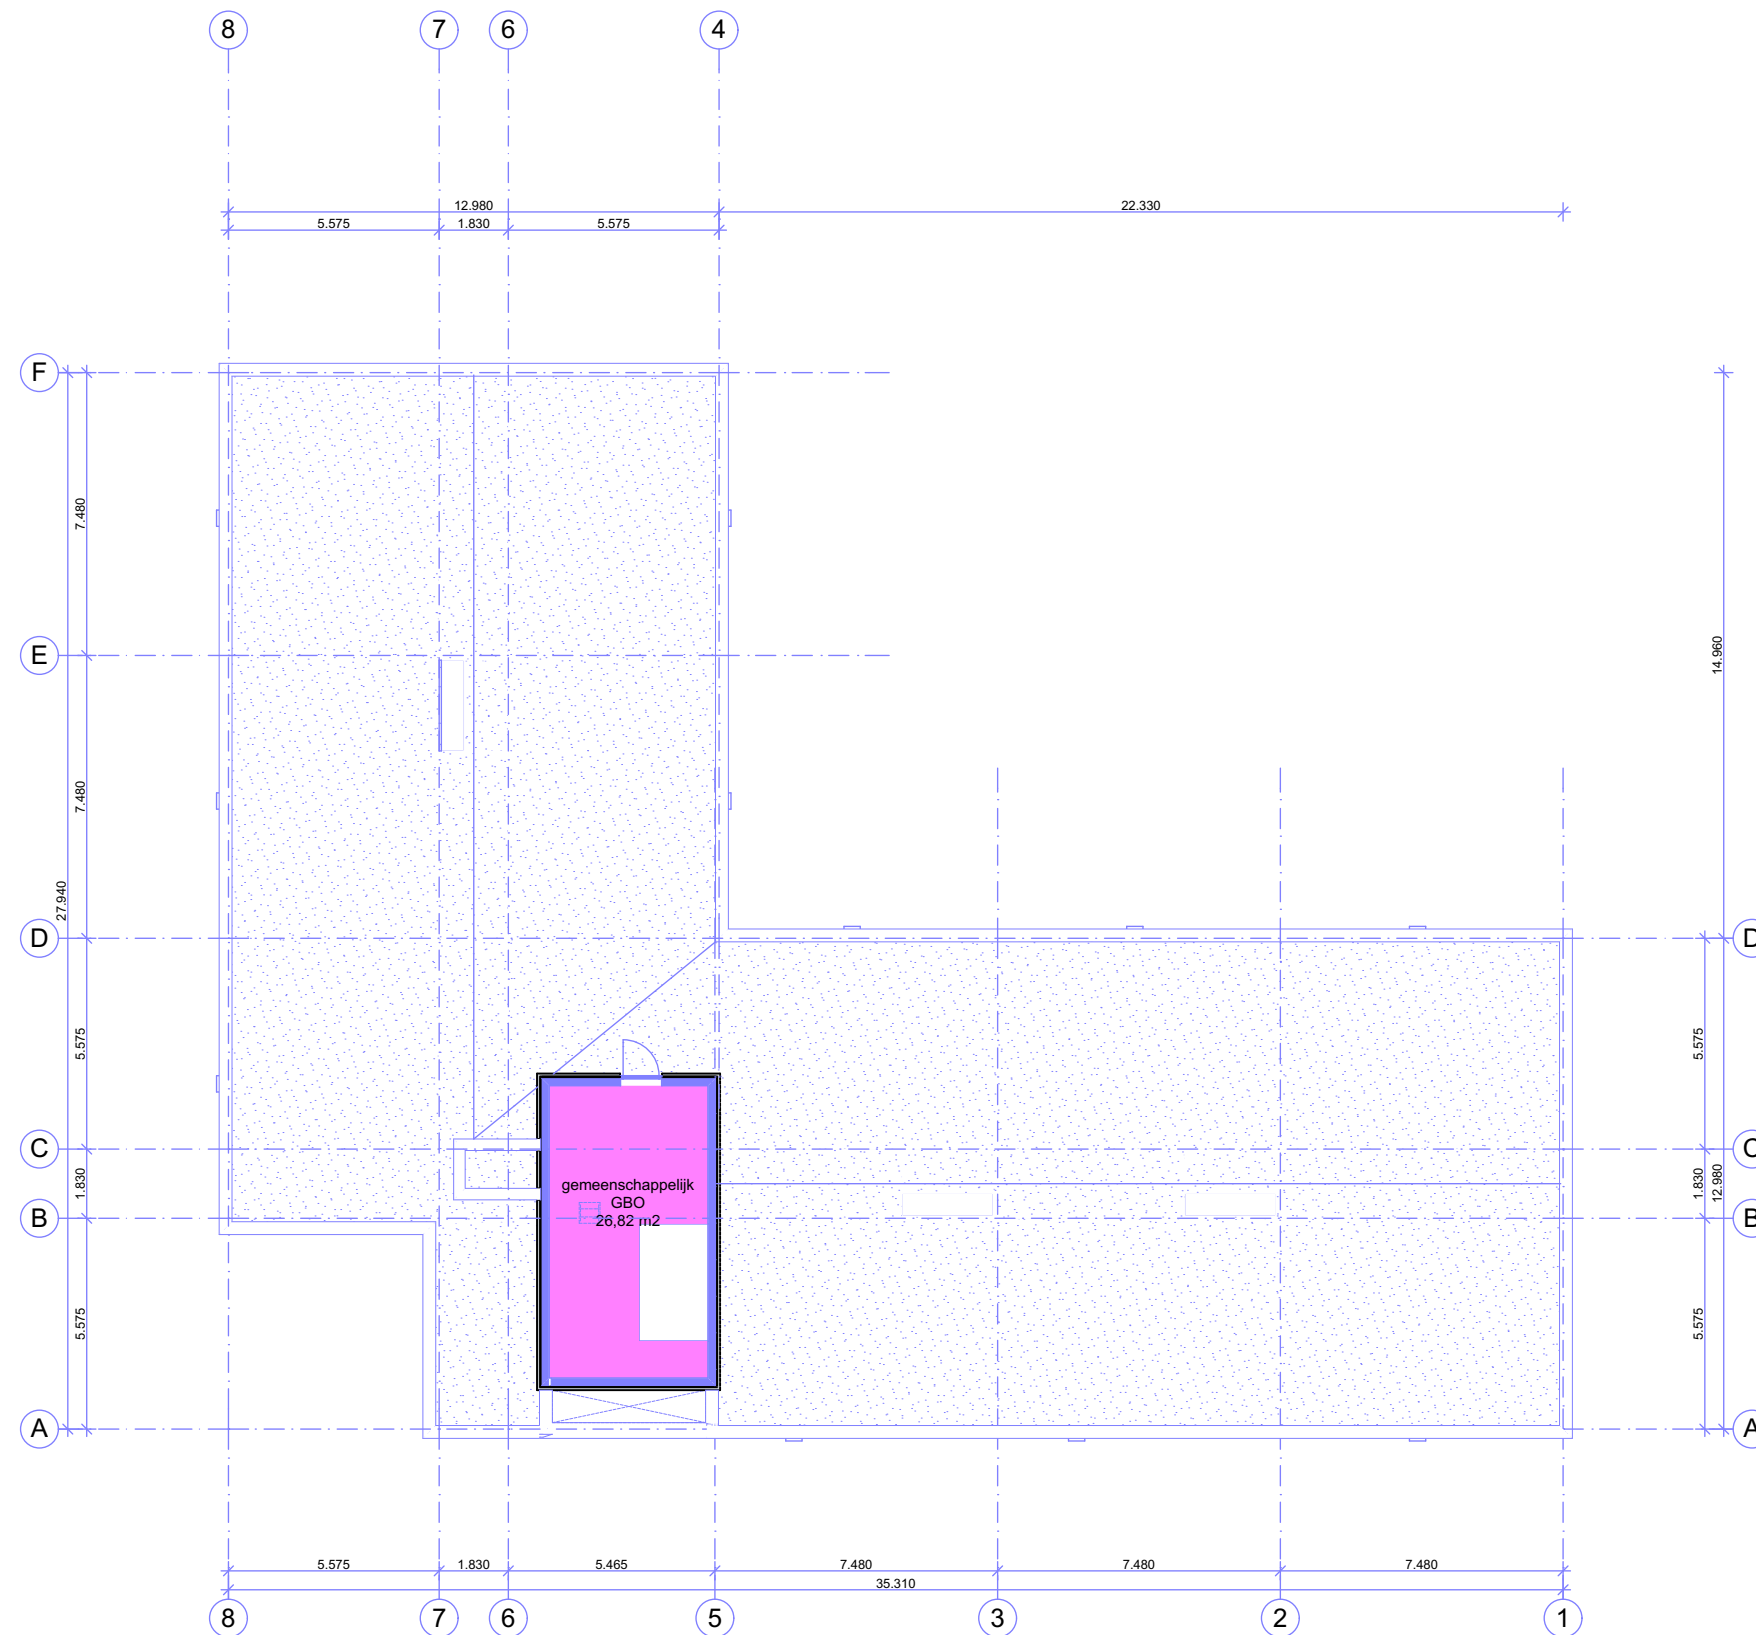



brandcompartiment




subbrandcompartiment




beschermd subbrandcompartiment

n.b. schachten zijn bij overgangen tussen brandcompartimenten v.v. brandkleppen

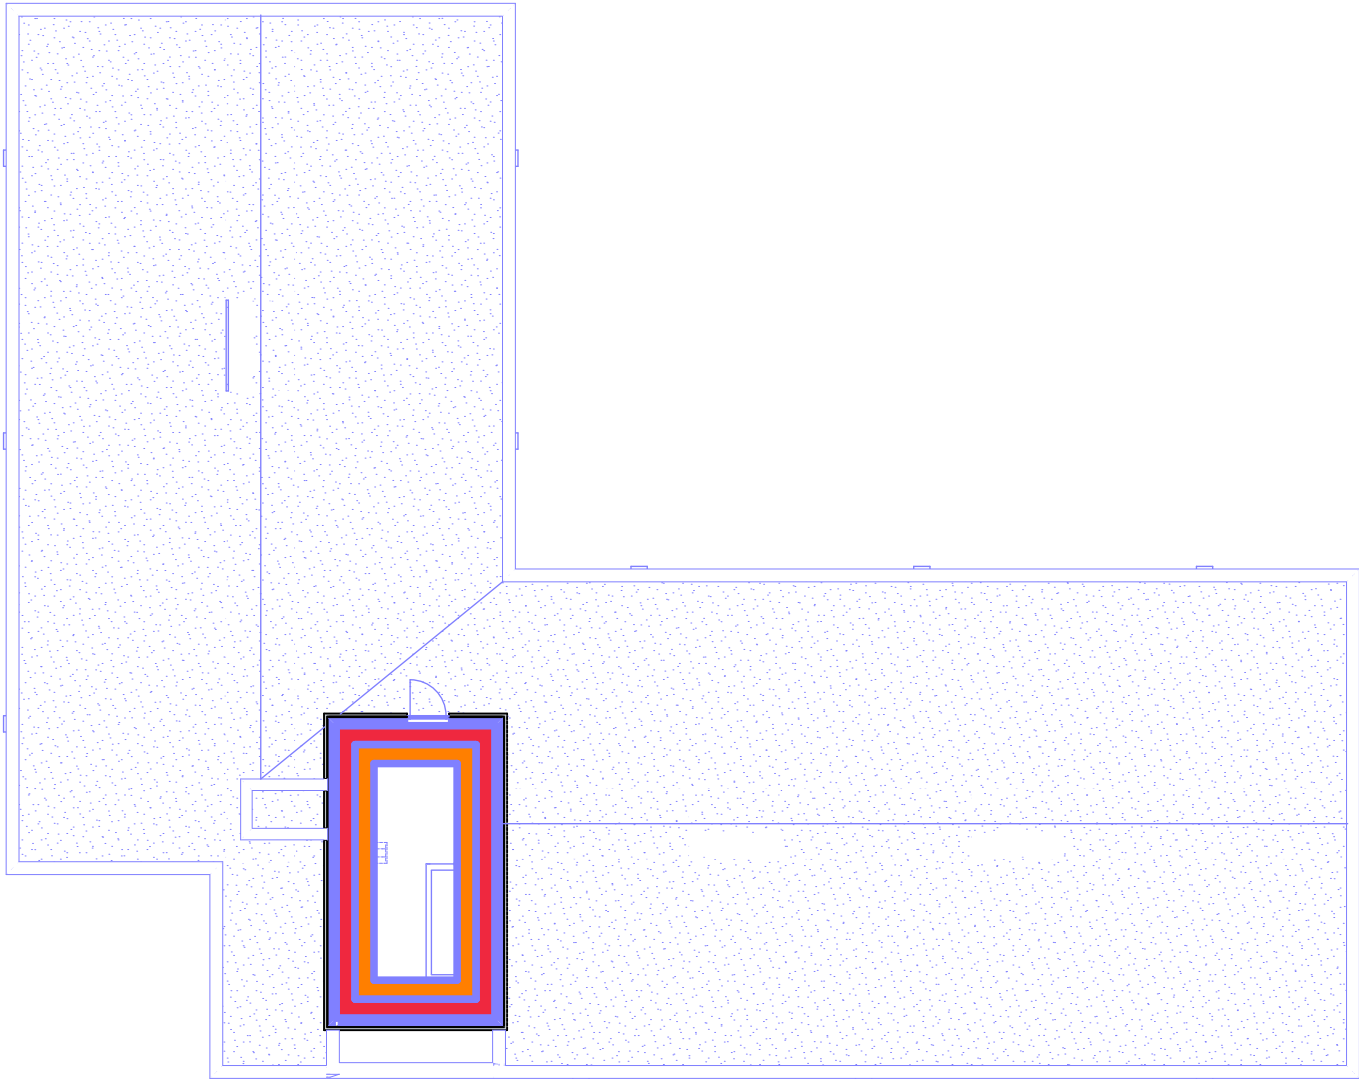




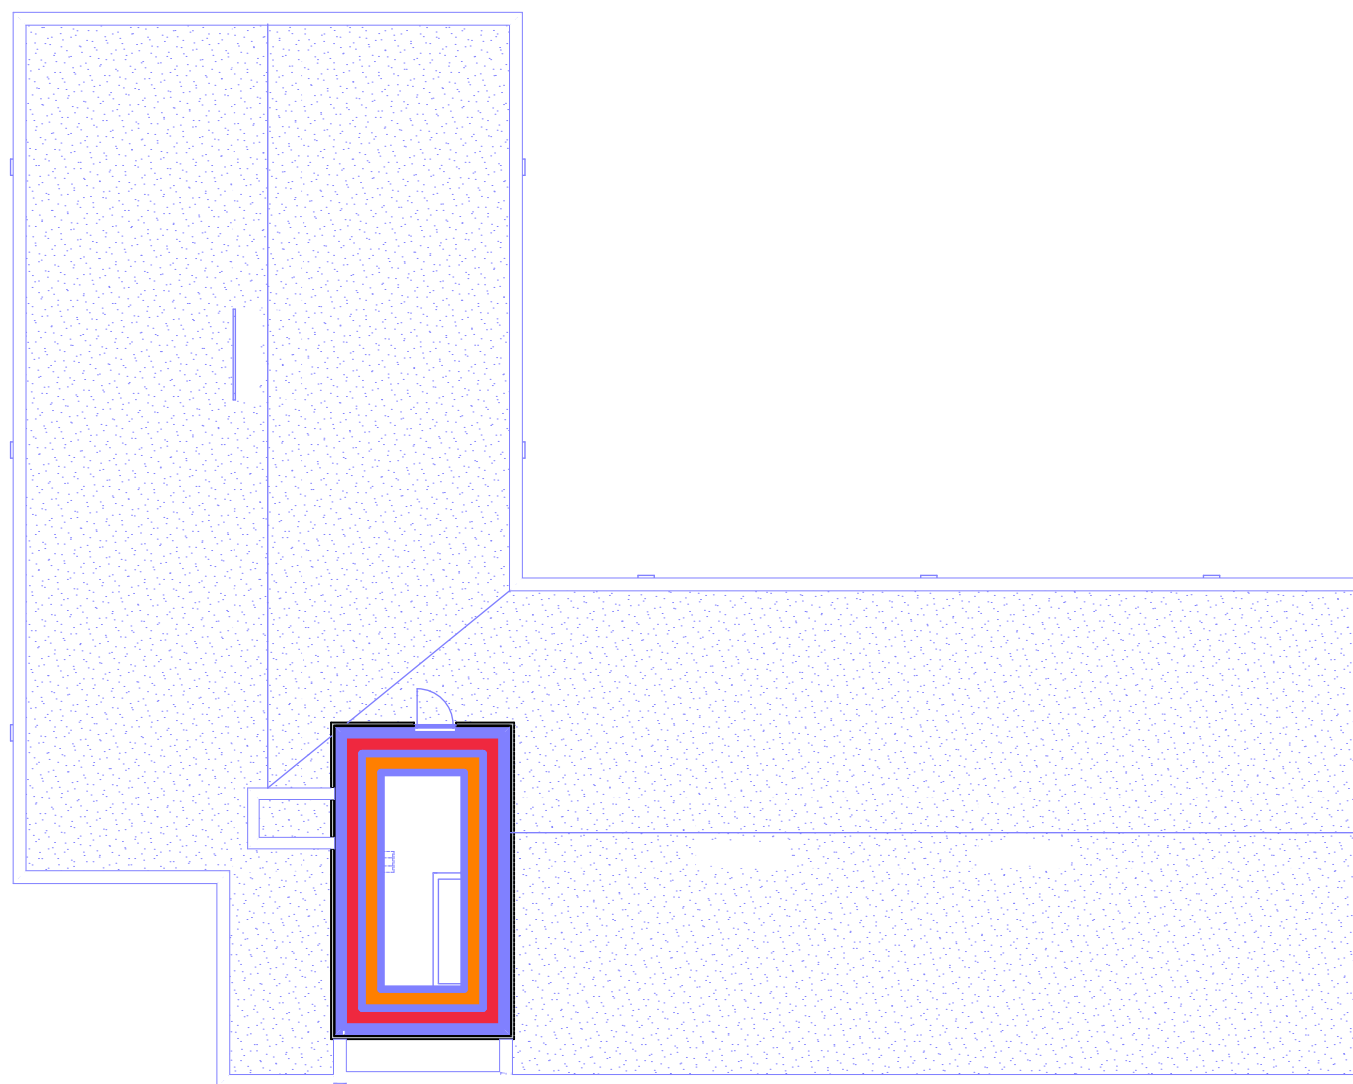




Brandweeringang
N.B. er moet een toereikende
bluswatervoorziening aanwezig
binnen 40 meter

-  hoofduitgang
-  bij brand, lift niet gebruiken
-  verzamelplaats
-  vluchtroute, vluchtdeuren zijn te openen zonder steutel
-  handbrandmelder
-  brandslanghaspel
-  nooduitgang
-  30 min wbdbo
-  60 min wbdbo
-  Rookmelder & Slow Whoop
-  Brandmeldpaneel
-  Noodverlichting
-  Zelfsluitend
-  extra beveiligde vluchtroute

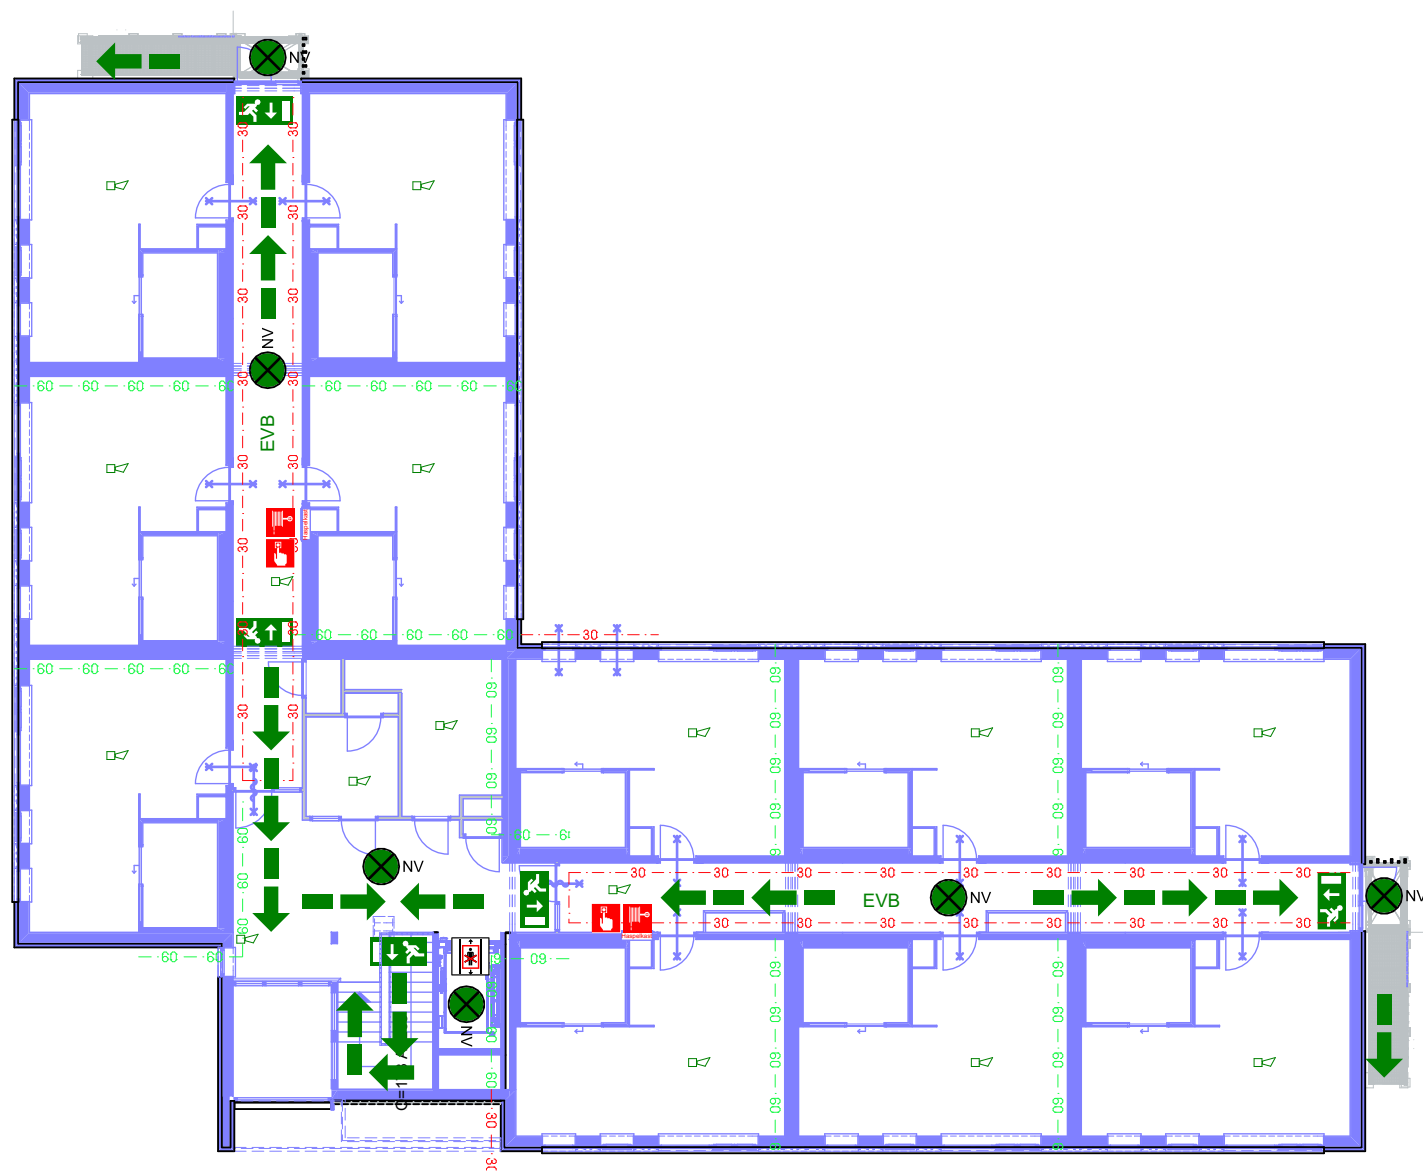

-  hoofduitgang
-  bij brand, lift niet gebruiken
-  verzamelplaats
-  vluchtroute, vluchtdooren zijn te openen zonder steutel
-  handbrandmelder
-  brandslanghaspel
-  nooduitgang
-  30 min wbdbo
-  60 min wbdbo
-  Rookmelder & Slow Whoop
-  Brandmeldpaneel
-  Noodverlichting
-  Zelfsluitend
-  extra beveiligde vluchtroute

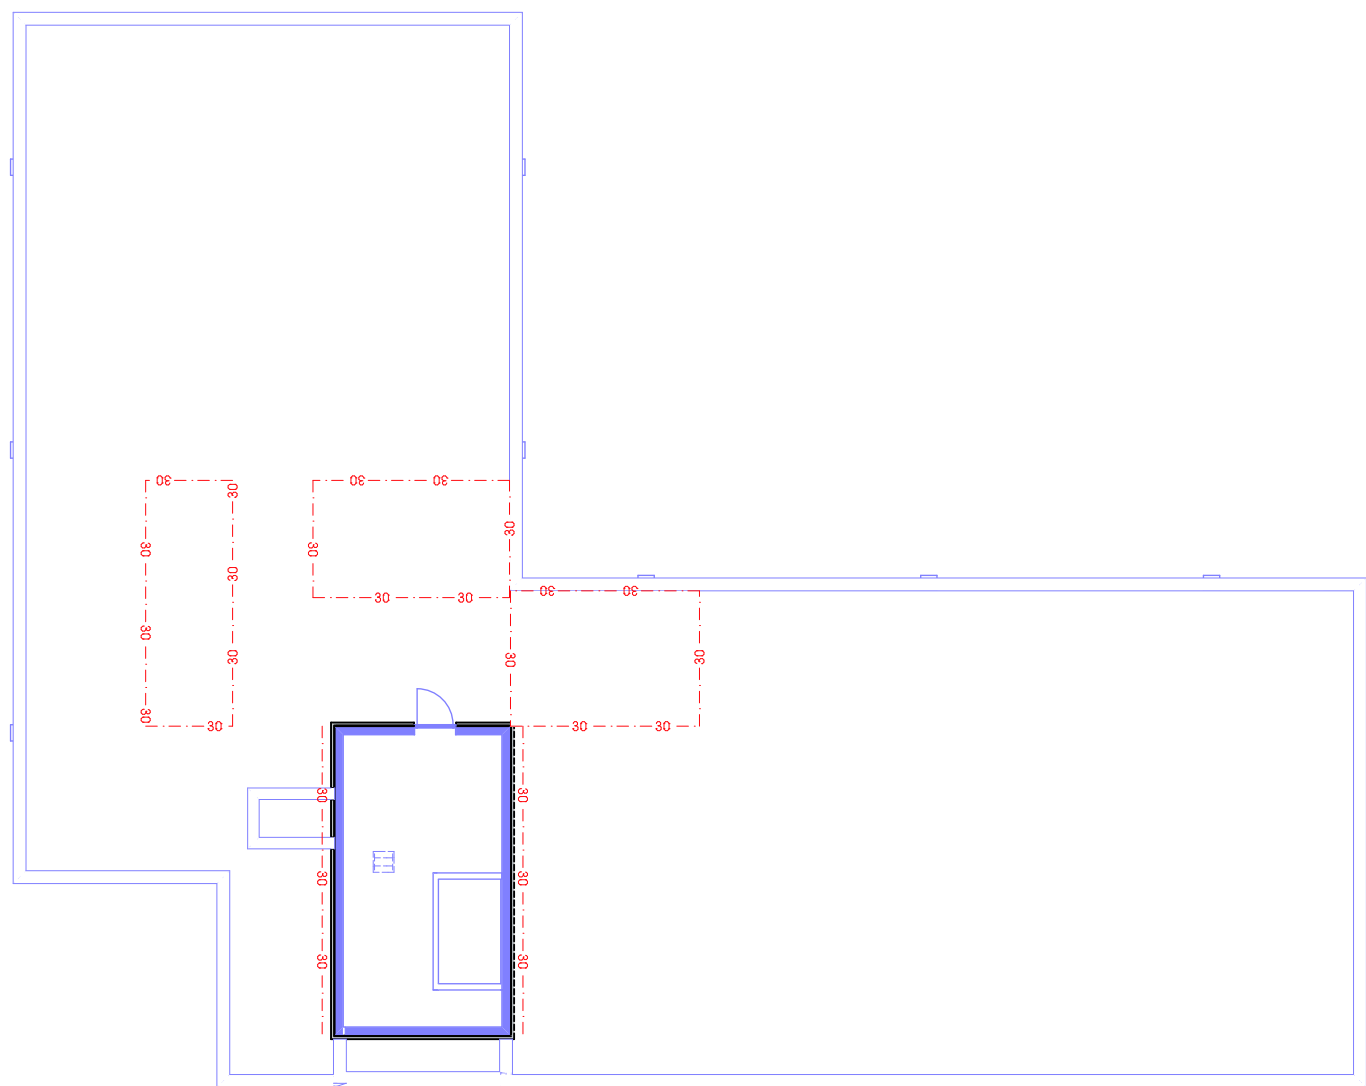

-  hoofduitgang
-  bij brand, lift niet gebruiken
-  verzamelplaats
-  vluchtroute, vluchtdeuren zijn te openen zonder steutel
-  handbrandmelder
-  brandslanghaspel
-  nooduitgang
-  30 min wbdbo
-  60 min wbdbo
-  Rookmelder & Slow Whoop
-  Brandmeldpaneel
-  Noodverlichting
-  Zelfsluitend
-  extra beveiligde vluchtroute

